


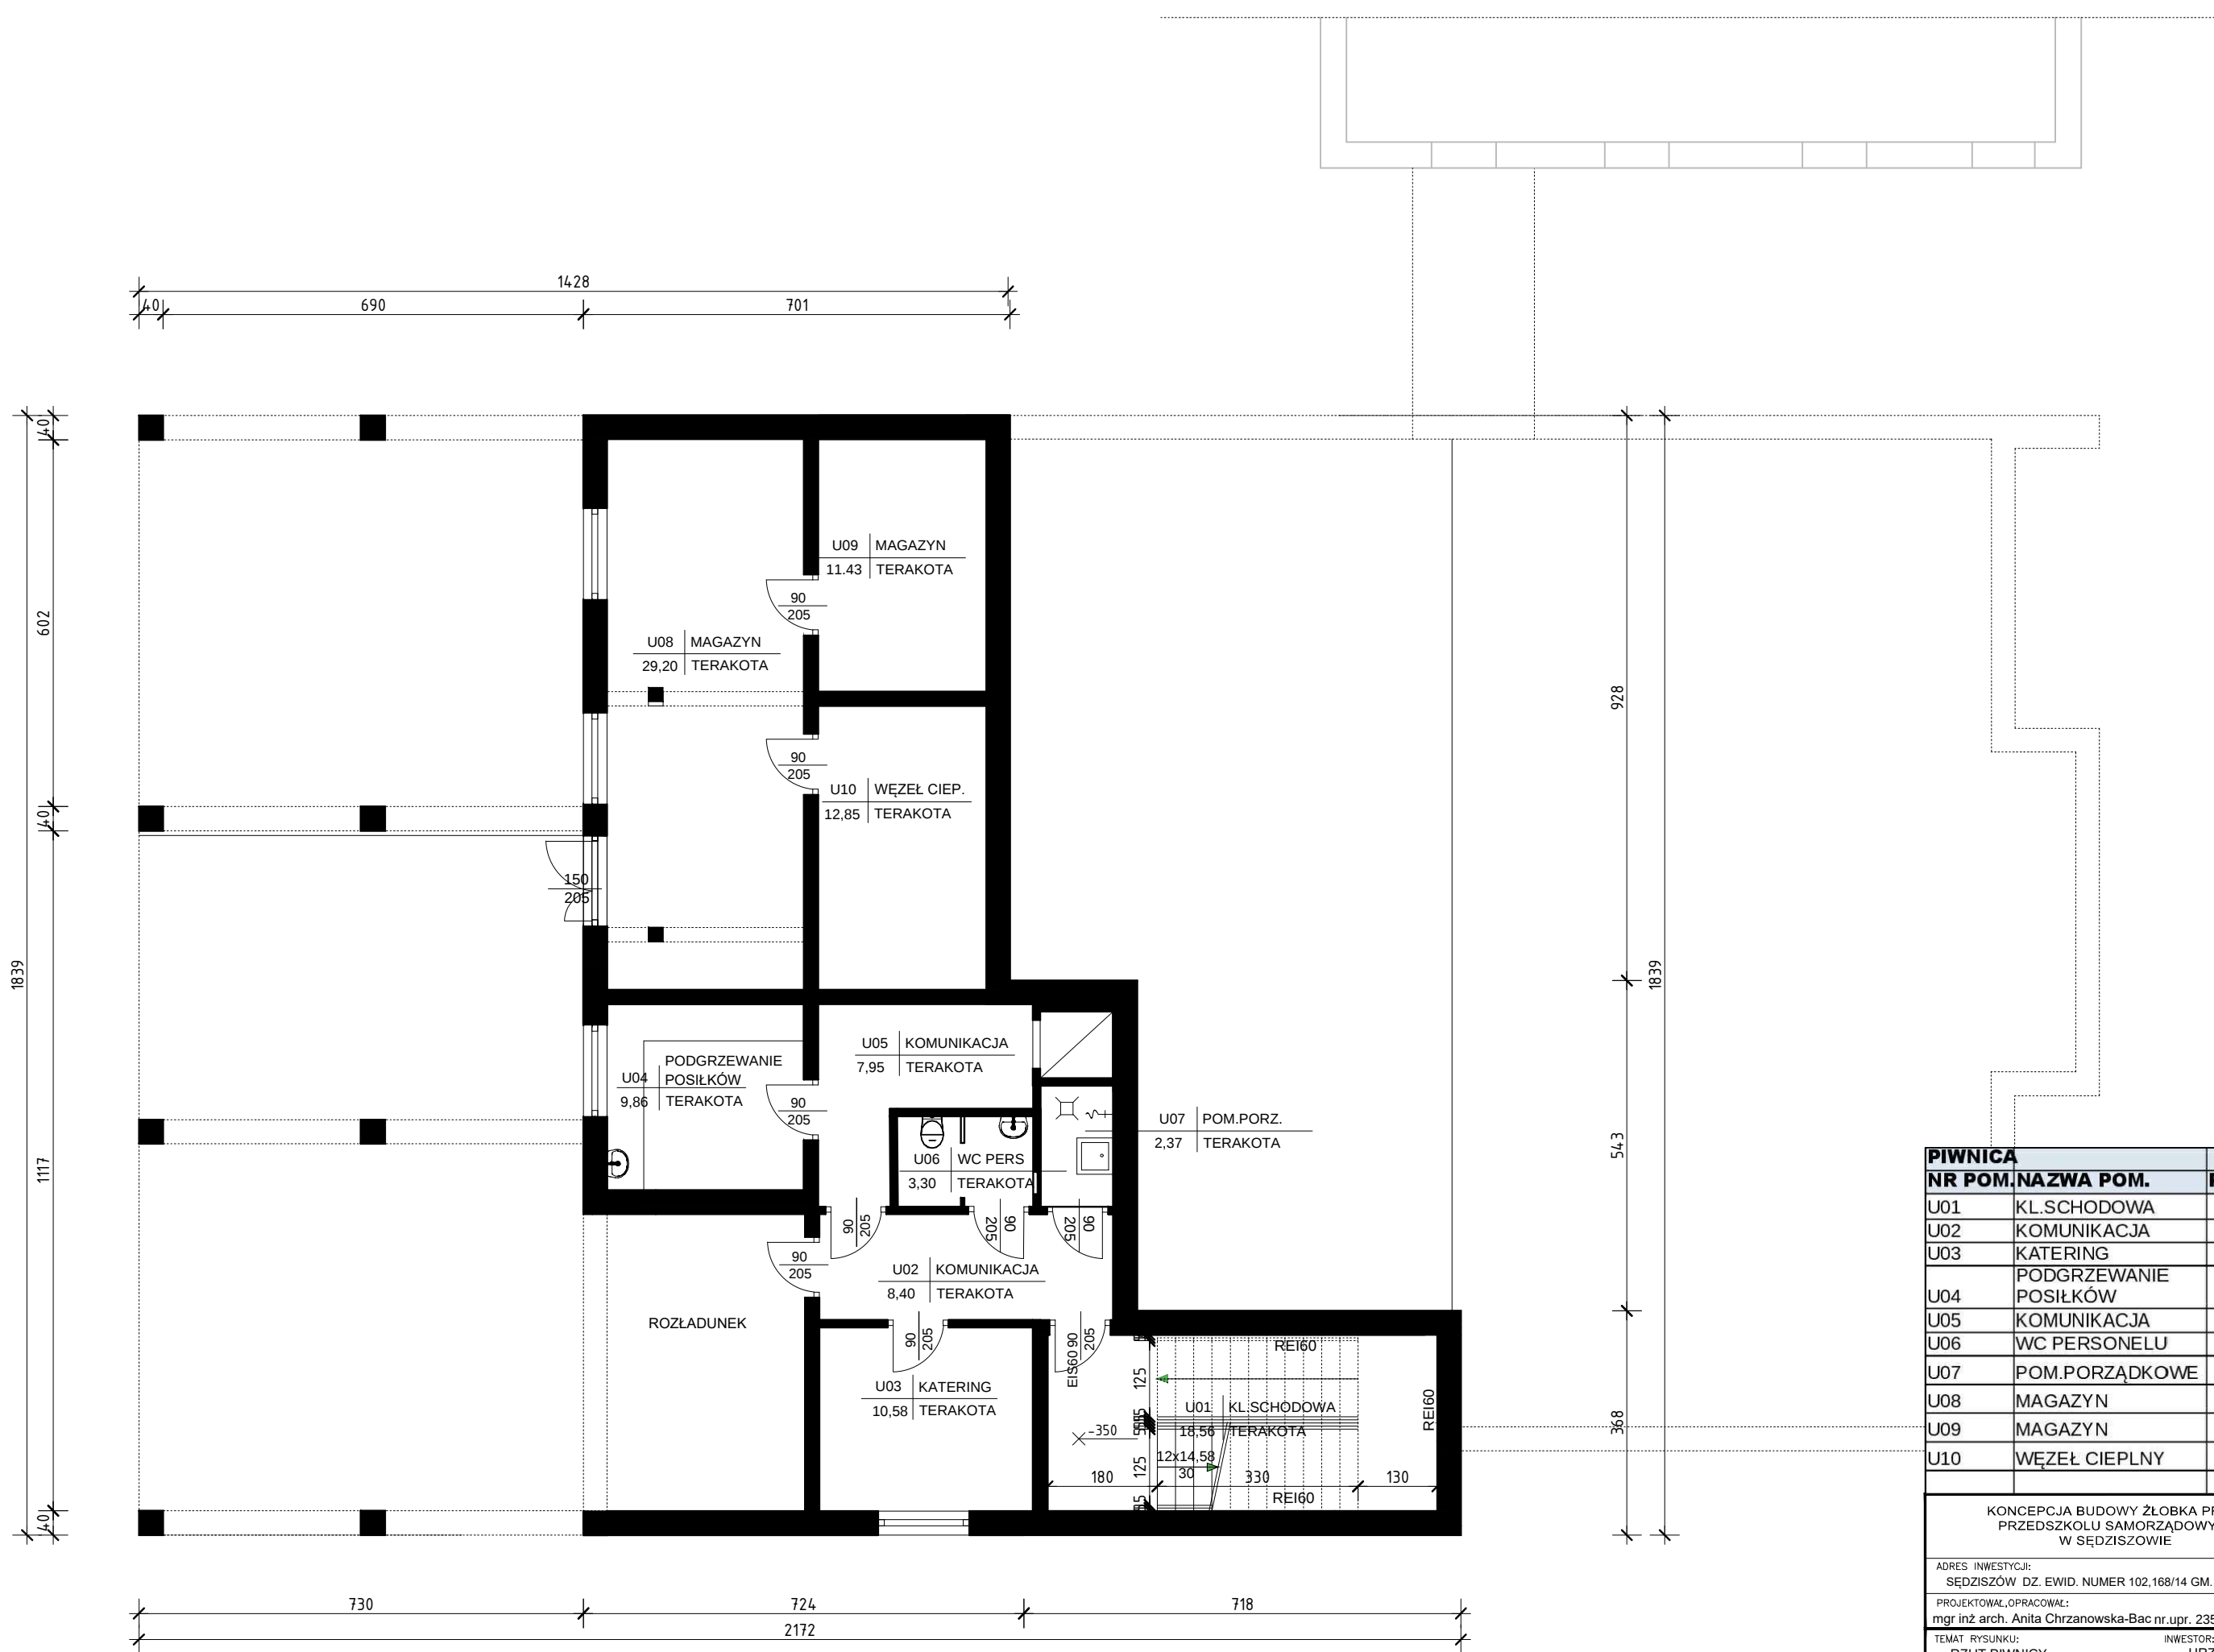

PIWNICA		
NR POM.	NAZWA POM.	POWIERZCHNIA (m ²)
U01	KL.SCHODOWA	18,56
U02	KOMUNIKACJA	7,55
U03	KATERING	10,58
U04	PODGRZEWANIE POSILKÓW	9,86
U05	KOMUNIKACJA	7,95
U06	WC PERSONELU	3,3
U07	POM.PORZĄDKOWE	11,22
U08	MAGAZYN	29,2
U09	MAGAZYN	11,43
U10	WĘŻEL CIEPLNY	12,85
		122,5

KONCEPCJA BUDOWY ŻŁOBKA PRZY PRZEDSZKOLU SAMORZĄDOWYM W SĘDZISZOWIE		ACB ARCHITEKTURA
ADRES INWESTYCJI: SĘDZISZÓW DZ. EWID. NUMER 102.168/14 GM. SĘDZISZÓW		
PROJEKTOWAŁ, OPRACOWAŁ: mgr inż arch. Anita Chrzanowska-Bac nr.upr. 235/SWOKK/2015		
TEMAT RYSUNKU: RZUT PIWNICY	INWESTOR: URZĄD GMINY SĘDZISZÓW	
DATA: KWIECIEŃ 2018	SKALA: 1:100	
OPRACOWANIE: A	NUMER RYSUNKU: 02	FAZA: K