


Zastosować rynny i rury spustowe
wykonane z PCV

Kolorystyka - RAL 9006

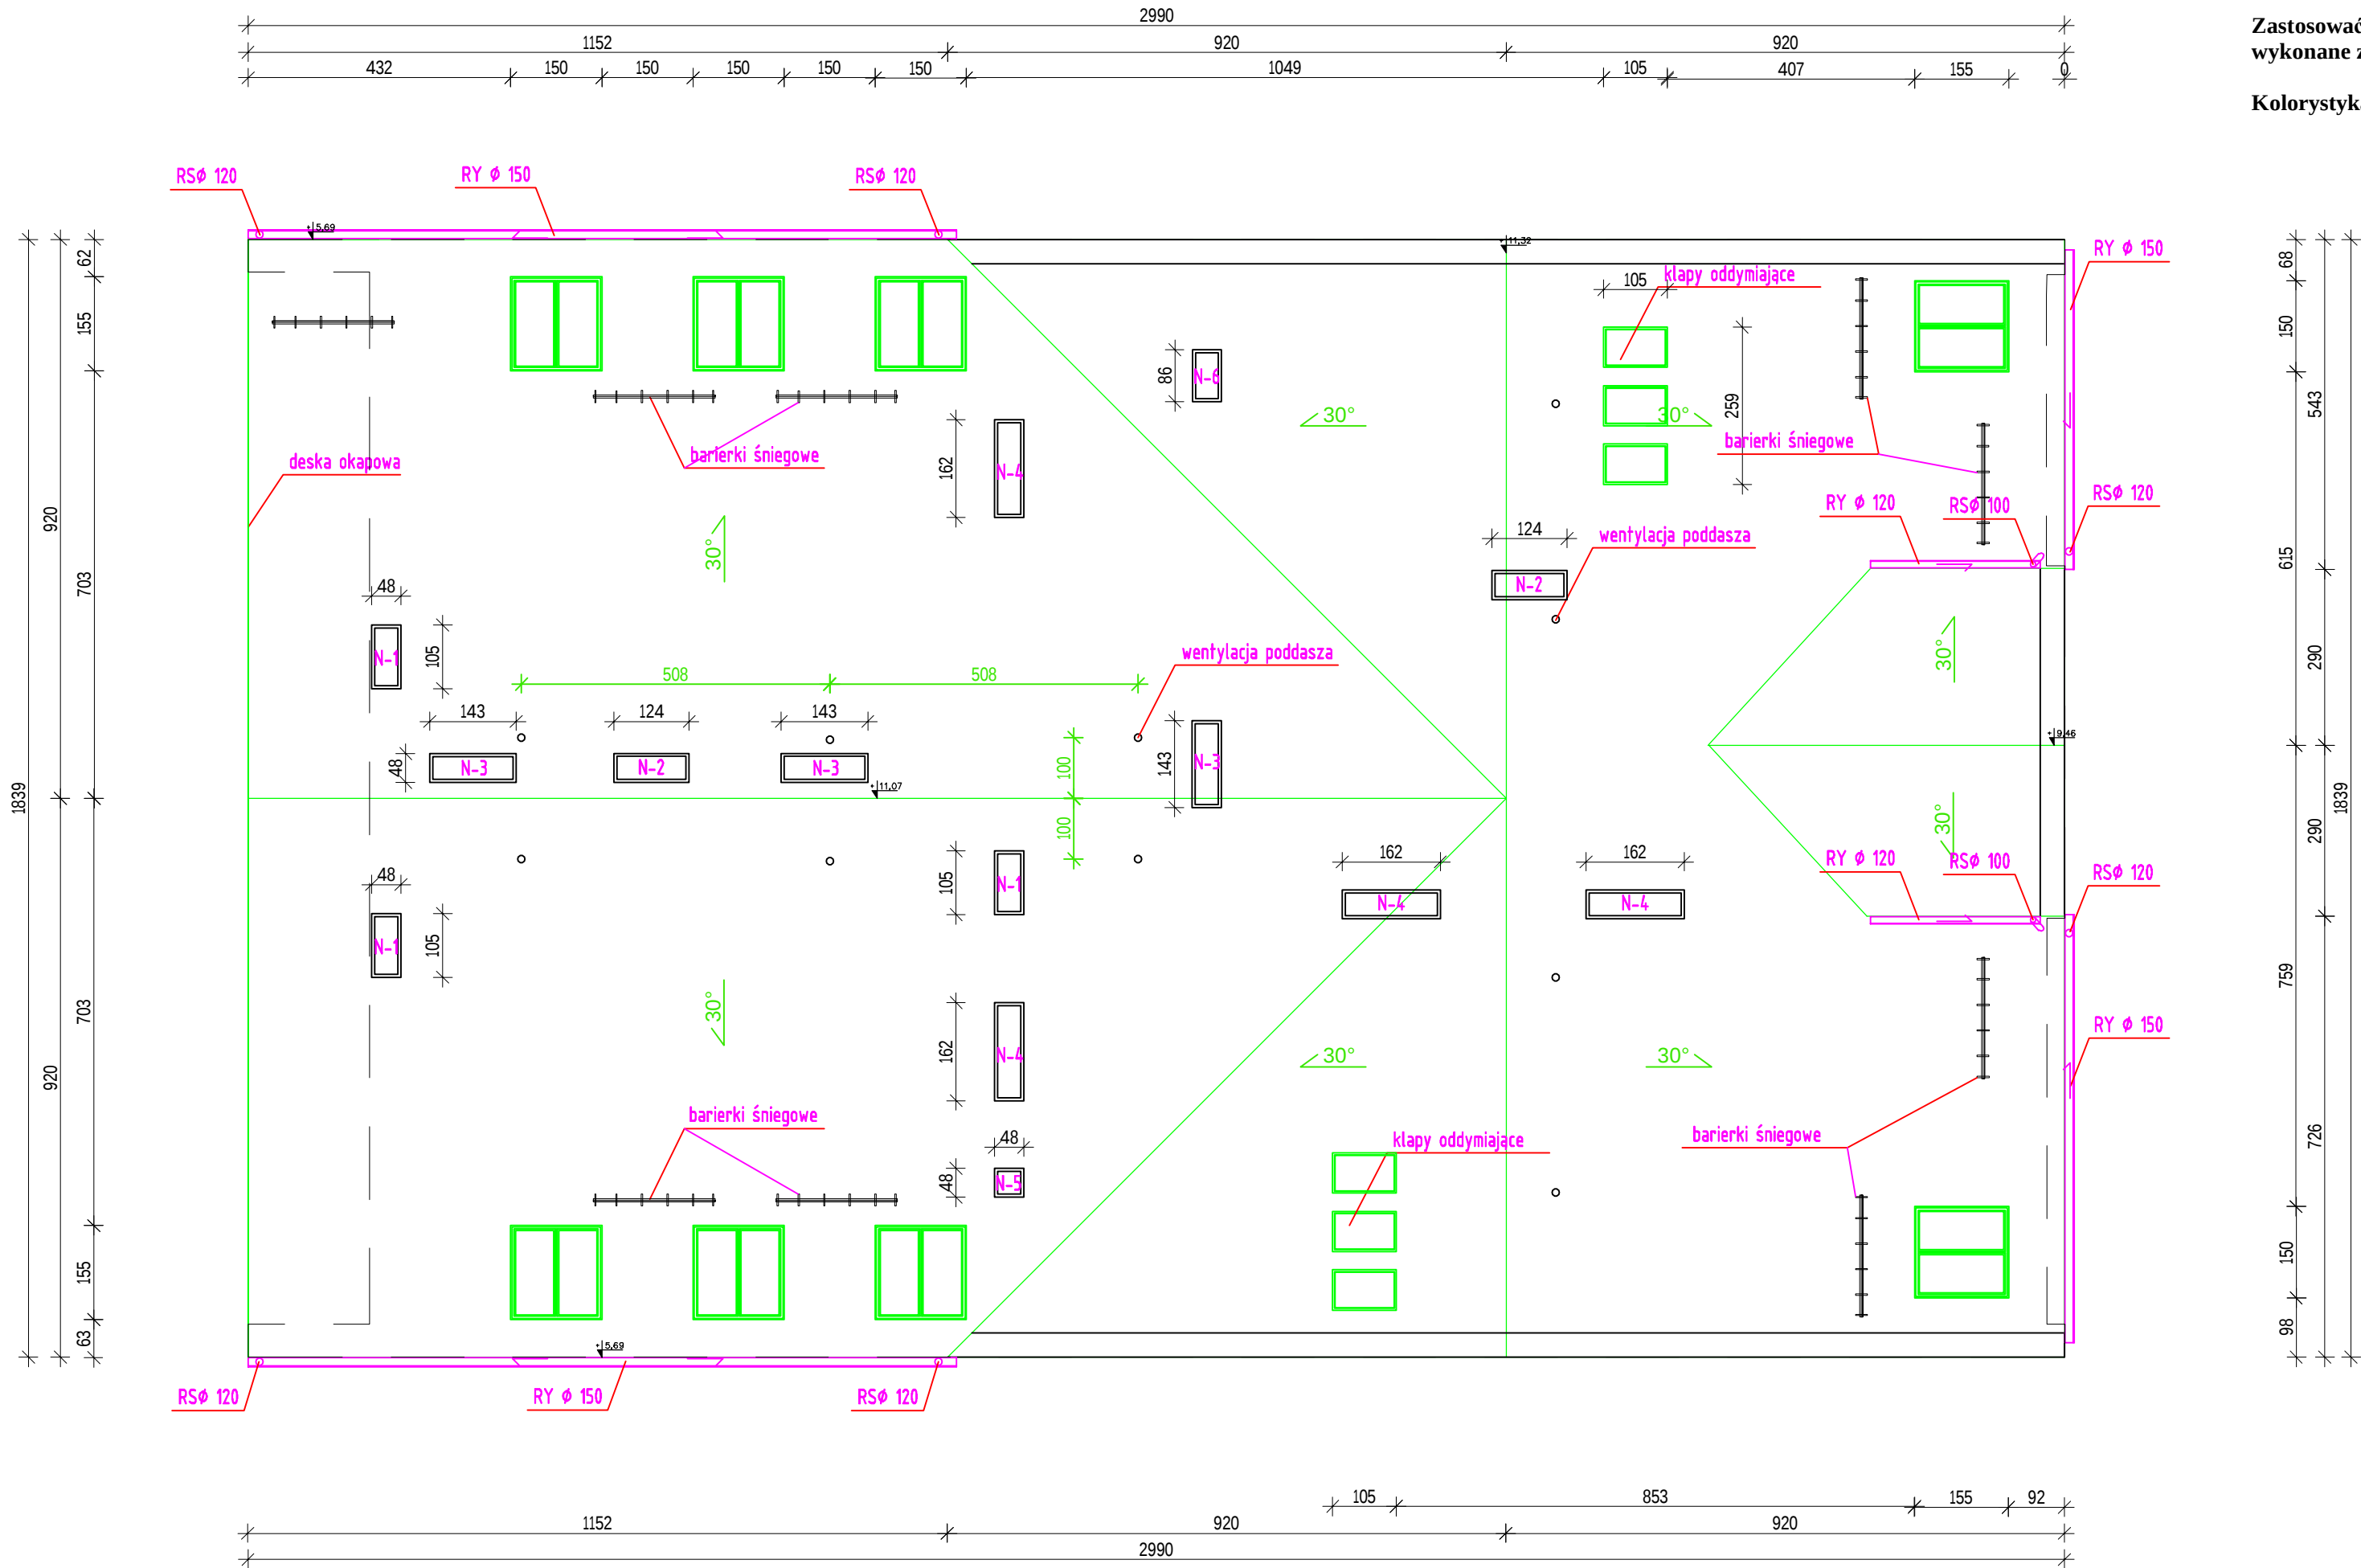

INWESTOR: GMINA SĘDZISZÓW ul. DWORCOWA 20, 28-340 SĘDZISZÓW		
INWESTYCJA: BUDOWA ŻŁOBKA PRZY PRZEDSZKOLU SAMORZĄDOWYM W SĘDZISZOWIE		
BIURO PROJEKTOWE: Zakład Projektowania i Usług Budowlanych "BENBUD" inż. Benedykt Reder ul. Ks. dr Wł. Łęgi 1/27, 86-300 Grudziądz		
NAZWA RYSUNKU RZUT DACHU	SKALA: 1:100	BRANŻA: BUDOWLANA
FAZA: PROJEKT WYKONAWCZY	DATA: 30.12.2018 r.	NUMER RYSUNKU: B - 04
FUNKCJA: PROJEKTANT	INŻ. BENEDYKT REDER Upr. konstrukcyjno-budowlane b o nr UAN-IV/8346/113/TO/88	PODPIS: