

EGZEMPLARZ NR 2

STUDIO ARCHITEKTURY Andrzej Bonarski
ul. 11 Listopada 86
28-300 Jędrzejów
tel. 504-478-393

PROJEKT BUDOWLANY

**PRZEBUDOWA STRYCHU NIEUŻYTKOWEGO
WRAZ Z WIĘZBĄ DACHOWĄ NA ISTNIEJĄCYM
BUDYNKU ŚWIETLICY WIEJSKIEJ
W MSC. SOSNOWIEC GM. SĘDZISZÓW**

KATEGORIA OBIEKTU BUDOWLANEGO - IX

INWESTOR:

**GMINA SĘDZISZÓW
UL. DWORCOWA 20
28-340 SĘDZISZÓW**

ADRES INWESTYCJI:

**SOSNOWIEC, GM. SĘDZISZÓW
DZIAŁKA GEODEZYJNA NR 200**

Niniejszy załącznik stanowi integralną część decyzji Starosty Jędrzejowskiego
Numer decyzji
z dnia
znak
o zatwierdzeniu projektu budowlanego
i udzieleniu pozwolenia na budowę

grudzień 2019

STAROSTWO POWIATOWE
w Jędrzejowie
Wydział Budownictwa i Architektury

STUDIO ARCHITEKTURY Andrzej Bonarski
ul. 11 Listopada 86
28-300 Jędrzejów
tel. 504-478-393

PROJEKT BUDOWLANY

PRZEBUDOWA STRYCHU NIEUŻYTKOWEGO WRAZ Z WIĘZBĄ DACHOWĄ NA ISTNIEJĄCYM BUDYNKU ŚWIETLICY WIEJSKIEJ W MSC. SOSNOWIEC GM. SĘDZISZÓW

INWESTOR: GMINA SĘDZISZÓW
UL. DWORCOWA 20
28-340 SĘDZISZÓW

ADRES INWESTYCJI: SOSNOWIEC, GM. SĘDZISZÓW
DZIAŁKA GEODEZYJNA NR 200

Autorzy projektu:

Architektura	mgr inż. arch Anita Chrzanowska-Bac nr upr. 2005/SWOKK/2015	
Konstrukcja	mgr inż. Andrzej Bonarski nr upr. SWK/0004/PWBKb/18	
Sprawdzający architektura konstrukcja	mgr inż. Piotr Markiewicz nr upr. 140/KL/75	
Instalacje elektryczne	Krzysztof Krupiński nr upr. KL 107/75	
Sprawdzający instalacje elektryczne	mgr inż. Hubert Krupiński nr upr. KL 111/2001	

Jędrzejów, grudzień 2019

STAROSTWO POWIATOWE
w Jędrzejowie
Wydział Budownictwa i Architektury

Zawartość opracowania:

1. PROJEKT ZAGOSPODAROWANIA DZIAŁKI
2. OPINIA GEOTECHNICZNA - USTALENIE GEOTECHNICZNYCH WARUNKÓW POSADOWIENIA OBIEKTU BUDOWLANEGO
3. INWENTARYZACJA BUDYNKU ŚWIETLICY WIEJSKIEJ PRZED ZMIANAMI
4. PROJEKT ARCHITEKTONICZNO – BUDOWLANY WYKONANIA ROBÓT BUDOWLANYCH - CZĘŚĆ ARCHITEKTONICZNA
5. PROJEKT ARCHITEKTONICZNO – BUDOWLANY WYKONANIA ROBÓT BUDOWLANYCH - CZĘŚĆ KONSTRUKCYJNA
6. PROJEKT INSTALACJI ODGROMOWEJ
7. INFORMACJA DOTYCZĄCA BEZPIECZEŃSTWA I OCHRONY ZDROWIA NA OBIEKCIE BUDOWLANYM
8. OŚWIADCZENIA PROJEKTANTÓW

OPIS DO PROJEKTU ZAGOSPODAROWANIA DZIAŁKI

Przedmiotowa działka o nr ewidencyjnym gruntu nr 200 położona jest w miejscowości Sosnowiec, gm. Sędziszów. W granicach opracowania działka jest zabudowana przedmiotowym budynkiem świetlicy wiejskiej i budynkami gospodarczymi. Na działce znajduje się również studnia oraz szczelny zbiornik na ścieki.

Teren działki o nr ewid. gruntu 200 stanowi teren usług publicznych (UP1). Projektowana inwestycja jest zgodna z zapisami w miejscowym planie zagospodarowania przestrzennego gminy Sędziszów (Uchwała nr XXV/251/2008 Rady Miejskiej w Sędziszowie z dnia 28 grudnia 2008r.) wraz z późniejszymi zmianami: uchwałą XXXII/231/2013 z dnia 27 marca 2013r. oraz uchwałą XXXV/265/2013 z dnia 9 sierpnia 2013r.

1. PRZEDMIOT INWESTYCJI

Przebudowa strychu nieużytkowego wraz z więźbą dachową na istniejącym budynku świetlicy wiejskiej.

2. ISTNIEJĄCY STAN ZAGOSPODAROWANIA DZIAŁKI

Przedmiotowa działka o nr 200 położona jest w miejscowości Sosnowiec, gm. Sędziszów. Obsługa komunikacyjna zapewniona jest poprzez istniejący zjazd z drogi powiatowej o nr 403 (KDZ). Realizacja inwestycji nie spowoduje uszkodzenia drzew i krzewów na terenie planowanej lokalizacji i terenach przyległych. W granicach terenu planowanej inwestycji nie występują tereny zmeliorowane.

3. OPIS PROJEKTOWANEGO ZAGOSPODAROWANIA DZIAŁKI.

Przewiduje się zagospodarowanie działki zgodnie z załącznikiem graficznym.

Linia zabudowy budynku nie ulegnie zmianie i wynosi jak dotychczas ok. 7,30m od zewnętrznej krawędzi drogi gminnej o nr 403 (KDZ).

Utwierdzenie terenu istniejące – bez zmian.

Wody opadowe odprowadzane będą systemem rynnowym na tereny zielone znajdujące się na działce Inwestora.

Budynek świetlicy wiejskiej wyposażony jest w instalacje:

- wodną – z istniejącej instalacji wodociągowej w budynku zasilanej istniejącym przyłączem wodociągowym,
- w kanalizację sanitarną – z istniejącej instalacji kanalizacyjnej w budynku z odprowadzeniem do istniejącego zbiornika na ścieki sanitarne,
- elektryczną – z istniejącej instalacji elektrycznej w budynku zasilanej z sieci istniejącym przyłączem energetycznym,
- ogrzewania – z istniejącej indywidualnej kotłowni w budynku.

STAROSTWO POWIATOWE
w Jędrzejowie
Wydział Budownictwa i Architektury

4. ZESTAWIENIE POWIERZCHNI W GRANIACH OPRACOWANIA:

- pow. zabudowy budynków i obiektów istniejących	214,58m ²
- pow. zabudowy budynków i obiektów projektowanych	0,00m ²
- pow. zabudowy schodów zewnętrznych,	2,60m ²
- pow. utwardzonych dróg, dojazdów, placów, chodników (istniejące)	43,21m ²
- tereny zieleni	2039,61m ²
razem:	2300,00m ²

5. DANE DOTYCZĄCE DZIAŁKI WG USTALEŃ MIEJSCOWEGO PLANU ZAGOSPODAROWANIA PRZESTRZENNEGO

Działka położona jest w terenie oznaczonym w miejscowym planie zagospodarowania przestrzennego symbolem UP1 – terenu usług publicznych. Zgodnie z miejscowym planem

zagospodarowania przestrzennego gminy Sędziszów istnieje możliwość przebudowy strychu nieużytkowego wraz z więźbą dachową na istniejącym budynku świetlicy wiejskiej.

6. DANE DOTYCZĄCE SZKÓD GÓRNICZYCH

Szkody górnicze nie występują.

7. DANE DOTYCZĄCE OCHRONY DÓBR KULTURY

Na terenie nie występują obiekty objęte ochroną konserwatorską jak również nie występują obiekty stanowiące dobra kultury. Działka oraz teren, na którym zlokalizowany jest obiekt budowlany będący przedmiotem opracowania nie są wpisane do rejestru zabytków oraz nie podlegają ochronie na podstawie ustaleń miejscowego planu zagospodarowania przestrzennego.

8. USUWANIE ODPADÓW STAŁYCH

Wstępna segregacja i wywózka odpadów stałych odbywa się zgodnie z organizacją wywozu śmieci na terenie gminy Sędziszów. Na terenie działki znajduje się utwardzone miejsce dla ustawienia pojemnika na śmieci usytuowane przy wjeździe na działkę.

9. OBSZAR ODDZIAŁYWANIA OBIEKTU BUDOWLANEGO

Obszar oddziaływania budynku po przebudowie strychu nieużytkowego wraz z więźbą dachową nie ulega zmianie i obejmuje działkę, na której budynek jest zlokalizowany.

10. INFORMACJA DOTYCZĄCA ISTNIEJĄCYCH I PRZEWIDYWANYCH ZAGROZEŃ DLA ŚRODOWISKA ORAZ HIGIENY I ZDROWIA UŻYTKOWNIKÓW PROJEKTOWANYCH OBIEKTÓW.

Projektowana inwestycja nie jest przedsięwzięciem mogącym znacząco oddziaływać na środowisko i nie wymaga uzyskania decyzji o środowiskowych uwarunkowaniach.

Projektowana inwestycja zabezpiecza interesy osób trzecich i nie powoduje ograniczenia dostępu do drogi publicznej, pozbawienia dopływu oświetlenia naturalnego do pomieszczeń przeznaczonych na pobyt ludzi, pozbawienia możliwości korzystania z wody, kanalizacji i energii elektrycznej.

Emisja wibracji i promieniowania w tym jonizującego, powstawanie pola elektromagnetycznego czy inne zakłócenia nie będą występować zarówno podczas budowy ani eksploatacji budynku.

Wody opadowe odprowadzane będą systemem rynnowym na tereny zielone występujące na działce Inwestora.

Charakter, program użytkowy i wielkość budynku oraz sposób jego posadowienia nie będzie wpływać negatywnie na istniejący drzewostan, powierzchnię ziemi, glebę oraz wody powierzchniowe i podziemne.

Inwestycja nie przewiduje zagrożeń dla środowiska oraz higieny i zdrowia użytkowników obiektów budowlanych oraz nie będzie stanowić zagrożenia dla środowiska naturalnego w jej bezpośrednim sąsiedztwie.

W projekcie zostały zachowane przepisowe odległości od działek sąsiednich.

STAROSTWO POWIATOWE
w Jędrzejowie
Wydział Budownictwa i Architektury

11. UWAGI KOŃCOWE

Ewentualne zmiany w trakcie realizacji obiektów możliwe są pod nadzorem kierownika budowy za zgodą projektanta obiektu i właściwego Urzędu wydającego pozwolenie

Jędrzejów, grudzień 2019

mgr inż. Piotr Markiewicz

upr. bud. Nr 57/CS
Nr 140/AM/19



PROJEKT ZAGOSPODAROWANIA DZIAŁKI – TERENU

INWESTOR: GMINA SĘDZISZÓW
UL. DWORCOWA 20
28-340 SĘDZISZÓW

ADRES INWESTYCJI: SOSNOWIEC, GM. SĘDZISZÓW
DZIAŁKA GEODEZYJNA NR 200

WYKAZ OBIEKTÓW W GRANICY OPRACOWANIA:

1- ISTNIEJĄCY BUDYNEK ŚWIETLICY WIEJSKIEJ PODLEGAJĄCY ZMIANOM

POWIERZCHNIA ZABUDOWY (BEZ ZMIAN)	POWIERZCHNIA CAŁKOWITA (BEZ ZMIAN)	KUBATURA BRUTTO
ISTNIEJĄCA 170,58m ²	ISTNIEJĄCA 205,15m ²	ISTNIEJĄCA 1128,28m ³
PROJEKTOWANA 0,00m ²	PROJEKTOWANA 0,00m ²	PROJEKTOWANA 0,00m ³
OGÓŁEM 170,58m ²	OGÓŁEM 205,15m ²	OGÓŁEM 1128,28m ³

2 – ISTNIEJĄCY BUDYNEK GOSPODARCZY

3 – ISTNIEJĄCY BUDYNEK GOSPODARCZY

4 – ISTNIEJĄCA STUDNIA

5 – ISTNIEJĄCY ZBIORNIK NA ŚCIEKI SANITARNE

6 – ISTNIEJĄCY ZJAZD PUBLICZNY

ZESTAWIENIE POWIERZCHNI W GRANICACH OPRACOWANIA:

- pow. zabudowy budynków i obiektów istniejących	214,58m ²
- pow. zabudowy budynków i obiektów projektowanych	0,00m ²
- pow. zabudowy schodów zewnętrznych,	2,60m ²
- pow. utwardzonych dróg, dojazdów, placów, chodników (istniejące)	43,21m ²
- tereny zieleni	2039,61m ²
razem:	2300,00m ²

Budynek świetlicy wiejskiej posiadał będzie następujące parametry techniczne (zgodne z miejscowym planem zagospodarowania przestrzennego gminy Sędziszów):

budynek parterowy, częściowo podpiwniczony, z poddaszem nieużytkowym. Poziom położenia parteru 0,05m od poziomu terenu przed głównym wejściem do budynku (bez zmian), szerokość elewacji frontowej 17,34m (bez zmian). Wysokość kalenicy od najniższego punktu terenu przy budynku: 9,05m (bez zmian), wysokość do okapu: 4,64m, dach dwuspadowy, kąt nachylenia głównych połaci dachu 41°, główna kalenica równoległa do frontu działki (bez zmian). Wskaźniki liczone przy aktualnym stanie zagospodarowania działki (bez zmian):

- wskaźnik intensywności zabudowy – bez zmian - wynosi 0,10 (wg MPZP maks. 1)
- wskaźnik powierzchni zabudowy – bez zmian – wynosi 9% (wg MPZP maks. 70%)
- powierzchnia biologicznie czynna wynosi – bez zmian – 88% (wg MPZP min. 20%)

GRANICE OPRACOWANIA: A, B, C, D, A

Jędrzejów, grudzień 2019

STAROSTWO POWIATOWE
w Jędrzejowie
Wydział Budownictwa i Architektury


mgr inż. Piotr Markiewicz

wpr. bud. Nr 97/02
Nr 146/ZL/7%

SKALA 1:500

Opracował:



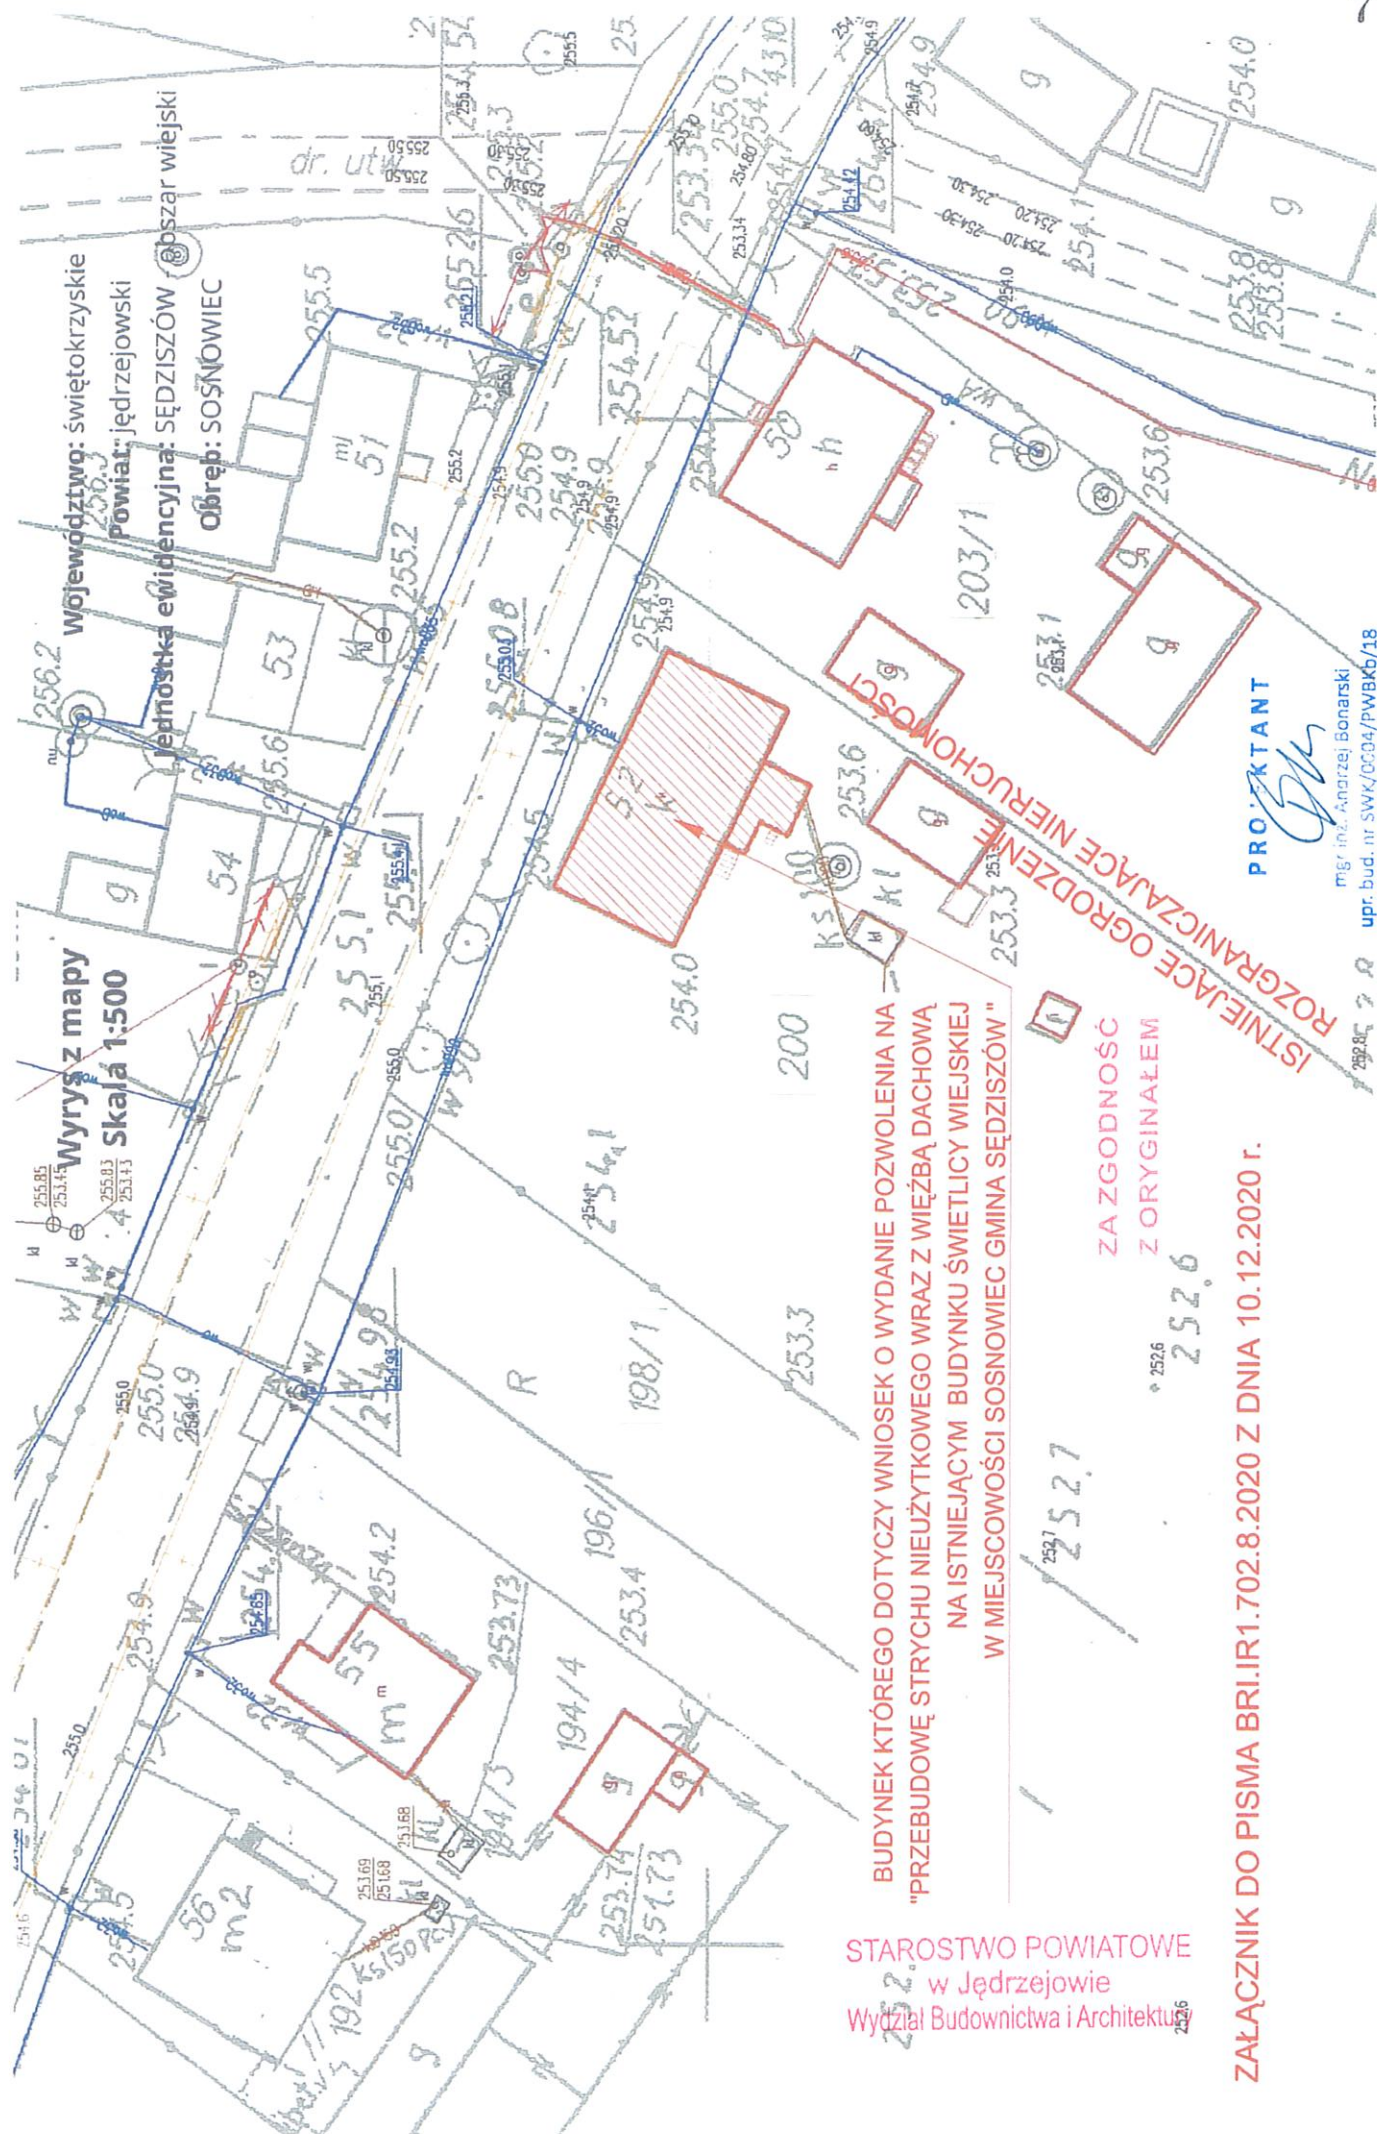

STAROSTWO POWIATOWE
w Jędrzejowie
Wydział Budownictwa i Architektury

ZAŁĄCZNIK DO PISMA BRI.IR1.702.8.2020 Z DNIA 10.12.2020 r.

~~PROTESTANT~~

mgr inż. Andrzej Bonarski
upr. bud. nr SWK/0004/PWBBk/18

LEGENDA:

- 1 - ISTNIEJĄCY BUDYNEK ŚWIETLICY WIEJSKIEJ PODLEGAJĄCY ZMIANOM
- 2 - ISTNIEJĄCY BUDYNEK GOSPODARCZY
- 3 - ISTNIEJĄCY BUDYNEK GOSPODARCZY
- 4 - ISTNIEJĄCA STUDNIA
- 5 - ISTNIEJĄCY ZBIORNIK NA ŚCIEKI SANITARNE
- 6 - ISTNIEJĄCY ZJAZD PUBLICZNY

BUDYNKI ISTNIEJĄCE NA DZIAŁKACH SĄSIEDNICH POSIADAJĄ NIEPALNE POKRYCIA DACHOWE

A, B, C, D, A - GRANICE OPRACOWANIA

OBZAR ODDZIAŁYWANIA BUDYNKU PO PRZEBUDOWIE STRYCHU NIEUŻYTKOWEGO WRAZ Z WIEŻBĄ DACHOWĄ NIE ULEGA ZMIANIE I OBEJMUJE DZIAŁKĘ, NA KTOREJ BUDYNEK JEST ZLOKALIZOWANY

Wyrzys z mapy
Skala 1:500

Województwo: świętokrzyskie
Powiat: jędrzejowski
Jednostka ewidencyjna: SĘDZISZÓW - obszar wiejski
Obręb: SOSNOWIEC

ISTNIEJĄCA LINIA ZABUDOWY (BEZ ZMIAN)

STAROSTA JĘDRZEJOWSKI
UL. 11 LISTOPADA 83
28-300 JĘDRZEJÓW
tel./fax 041 386 37 41/42

Niniejszy załącznik stanowi integralną część decyzji Starosty Jędrzejowskiego o wyrażeniu zgody na wydanie pozwolenia na budowę budynku strychu nieużytkowego wraz z wieżą dachową w istniejącym budynku świetlicy wiejskiej w miejscowości Sosnowiec Gmina Sędziszów.

08.01.2021
08.01.2021
08.01.2021

Z up. Starosty
inż. Piotr Kossakowski
NACZELNIK
Wydziału Budownictwa i Architektury

ZGODNOŚĆ
WYKONANIE

PROJEKTANT

mgr inż. Andrzej Bonarski
ul. 352a, nr 50/04/PWBKb/18

ZAŁĄCZNIK DO PISMA BRI.1702.8.2020 Z DNIA 10.12.2020 r.

NAZWA:	PRZEBUDOWA STRYCHU NIEUŻYTKOWEGO WRAZ Z WIEŻBĄ DACHOWĄ NA ISTNIEJĄCYM BUDYNKU ŚWIETLICY WIEJSKIEJ W M.C. SOSNOWIEC GM. SĘDZISZÓW
ADRES OBIEKTU:	SOSNOWIEC, DZ. GEOD. NR 200, GM. SĘDZISZÓW
PRZEDMIOT:	PROJEKT ZAGOSPODAROWANIA DZIAŁKI
SKALA:	1:1000
DATA:	grudzień 2019
ARCHITEKTURA:	mgr inż. arch. ANITA CHRZANOWSKA-BAC
SPRAWDZAJĄCY:	mgr inż. PIOTR MARKIEWICZ
OPRACOWAŁ:	mgr inż. ANDRZEJ BONARSKI

OPINIA GEOTECHNICZNA - USTALENIE GEOTECHNICZNYCH WARUNKÓW POSADOWIENIA OBIEKTU BUDOWLANEGO

INWESTOR: GMINA SĘDZISZÓW
UL. DWORCOWA 20
28-340 SĘDZISZÓW

ADRES INWESTYCJI: SOSNOWIEC, GM. SĘDZISZÓW
DZIAŁKA GEODEZYJNA NR 200

1. Kategoria geotechniczna obiektu budowlanego.

Na podstawie Rozporządzenia Ministra Transportu, Budownictwa i Gospodarki Morskiej z dnia 25 kwietnia 2012r. Dz. U. poz. 463 w sprawie ustalania geotechnicznych warunków posadawiania obiektów budowlanych, obiekt będący tematem niniejszego opracowania zalicza się do pierwszej kategorii geotechnicznej, która obejmuje niewielkie obiekty budowlane 1 lub 2-kondygnacyjne, budynki mieszkalne i gospodarcze posadowione w prostych warunkach gruntowych.

Na projektowanym terenie nie występują wpływy eksploatacji górniczej.

2. Warunki i sposób posadowienia budynku.

Dane o gruncie uzyskano w oparciu o analizy gruntowo – wodne wykonane podczas budowy budynku i budynków sąsiednich. Na podstawie uzyskanych informacji stwierdzono, że na głębokości 2B poniżej poziomu projektowanego posadowienia fundamentów zalega piasek gliniasty w stanie twardoplastycznym. Z uwagi na brak technicznych badań podłoża gruntowego, zgodnie z PN-81/B-03020 dla prostych warunków gruntowych, założono jednostkowy obliczeniowy opór graniczny podłoża gruntowego 0,30 MPa. Poziom wód gruntowych przyjęto poniżej poziomu posadowienia fundamentów.

Jędrzejów, grudzień 2019

Opracował:

mgr inż. Andrzej Bonarski
upr. bud. nr SWK/0904/PWBKb/18
do projektowania, nadzoru i kierowania
robotami budowlanymi w specjalności
konstrukcyjno-budowlanej bez ograniczeń
tel. 504-478-393

mgr inż. Piotr Markiewicz
upr. bud. Nr 97/08
NF 146/12/76

STAROSTWO POWIATOWE
w Jędrzejowie
Wydział Budownictwa i Architektury

INWENTARYZACJA Z OCENĄ STANU TECHNICZNEGO

BUDYNKU ŚWIETLICY WIEJSKIEJ PRZED ZMIANAMI

INWESTOR: GMINA SĘDZISZÓW
UL. DWORCOWA 20
28-340 SĘDZISZÓW

ADRES INWESTYCJI: SOSNOWIEC, GM. SĘDZISZÓW
DZIAŁKA GEODEZYJNA NR 200

Budynek inwentaryzowany jest budynkiem pełniącym funkcję świetlicy wiejskiej, częściowo podpiwniczonym, z poddaszem nieużytkowym, z dachem dwuspadowym krytym onduliną.

Budynek jest wyposażony w instalację wod. - kan., c.o. i elektryczną.

Główna bryła budynku posiada na parterze ogólną komunikację oraz sale, w podpiwniczeniu jedna piwnica. Południowa część, dobudowana do bryły głównej, w parterze pełni funkcję komunikacji i toalet, w podpiwniczeniu znajduje się kotłownia. Budynek częściowo po remoncie, wyremontowano głównie wnętrza pomieszczeń.

Charakterystyka obiektu:

- ściany fundamentowe części głównej z kamienia wapiennego na zaprawie wapiennej,
- w części południowej fundamenty betonowe, ściany fundamentowe z bloczków betonowych,
- izolacja pozioma z 2x papa na lepiku,
- ściany zewnętrzne parteru części głównej – ściana zachodnia z pustaków typu Akifa tynkowana obustronnie, pozostałe ściany mur z kamienia wapiennego, tynkowane obustronnie, ściany komunikacji i toalet od strony południowej – mur z pustaków typu Alfa tynkowany od wewnątrz,
- ściany zewnętrzne strychu: zachodnia z cegły pełnej, wschodnia z kamienia wapiennego, tynkowane od zewnątrz,
- strop nad piwnicą w części głównej łukowy z kamienia wapiennego, nad parterem strop na belkach drewnianych,
- strop w części południowej nad piwnicą i nad parterem żelbetowy monolityczny,
- nadproża nad otworami okiennymi i drzwiowymi - murowane,
- stolarka okienna i drzwiowa drewniana i PCV,
- wentylacja pomieszczeń przy pomocy wentylacji grawitacyjnej,
- kotłownia tradycyjna zlokalizowana w podpiwniczeniu budynku,
- dach – na części głównej dwuspadowy o konstrukcji drewnianej z pokryciem z onduliny, spadki połaci dachowych 41°, na części południowej jednospadowy z pokryciem z blachy trapezowej, spadki połaci dachowej 8°,
- komin murowany z cegły pełnej oraz przy kotłowni komin z kształtek z kamionki obmurowany pustakami Alfa,
- budynek wyposażony w instalację wod.-kan., c.o. i elektryczną.

Ocena stanu technicznego:

Na podstawie przeprowadzonej wizji lokalnej stwierdza się, że:

- ściany fundamentowe oraz ściany parteru części głównej wykazują spękania, głównie w południowo – wschodnim i w północno – wschodnim narożu budynku, fundamenty i ściany części południowej (komunikacja i toalety) budynku nie wykazują uszkodzeń

STAROSTWO POWIATOWE
w Jędrzejowie

Wydział Budownictwa i Architektury

- i odkształceń jak również ponadnormatywnego zużycia, nie zaobserwowano objawów wskazujących na przekroczenie naprężeń czy nierównomierne osiadanie,
- ściany szczytowe strychu nieużytkowego nie wykazują uszkodzeń i odkształceń jak również ponadnormatywnego zużycia,
 - stropy w części głównej i południowej nad piwnicą i nad parterem nie wykazują uszkodzeń i odkształceń jak również ponadnormatywnego zużycia i ugięć, nie zaobserwowano objawów wskazujących na przekroczenie naprężeń,
 - więźba dachowa drewniana jest w stanie złym, widoczne uszkodzenia spowodowane korozją biologiczną spowodowane nieszczelnościami pokrycia dachowego oraz brakiem bieżących konserwacji – konieczna wymiana.

Wnioski i zalecenia:


Dokonane oględziny i ocena techniczna poszczególnych elementów konstrukcyjnych budynku pozwalają na stwierdzenie, że obiekt znajduje się w ogólnym dobrym stanie technicznym (z wyłączeniem więźby dachowej, której wymiana jest konieczna). Należy zwrócić uwagę, że ściany fundamentowe oraz ściany parteru w części głównej wymagają remontu polegającego na takim sposobie zabezpieczania ścian, by nie dochodziło do dalszego powstawania zarysowań. Mając na uwadze powyższe, budynek nadaje się do przeprowadzenia robót budowlanych mających na celu przebudowę strychu nieużytkowego wraz z więźbą dachową, będących kolejnym etapem prowadzonego przez Inwestora remontu budynku świetlicy wiejskiej.

Jędrzejów, grudzień 2019

Opracował:

mgr inż. Andrzej Bonarski
upr. bud. nr SW/0004/PWBKb/18
do projektowania, nadzoru i kierowania
robotami budowlanymi w specjalności
konstrukcyjno-budowlanej bez ograniczeń
tel. 504-478-393


STAROSTWO POWIATOWE
w Jędrzejowie
Wydział Budownictwa i Architektury

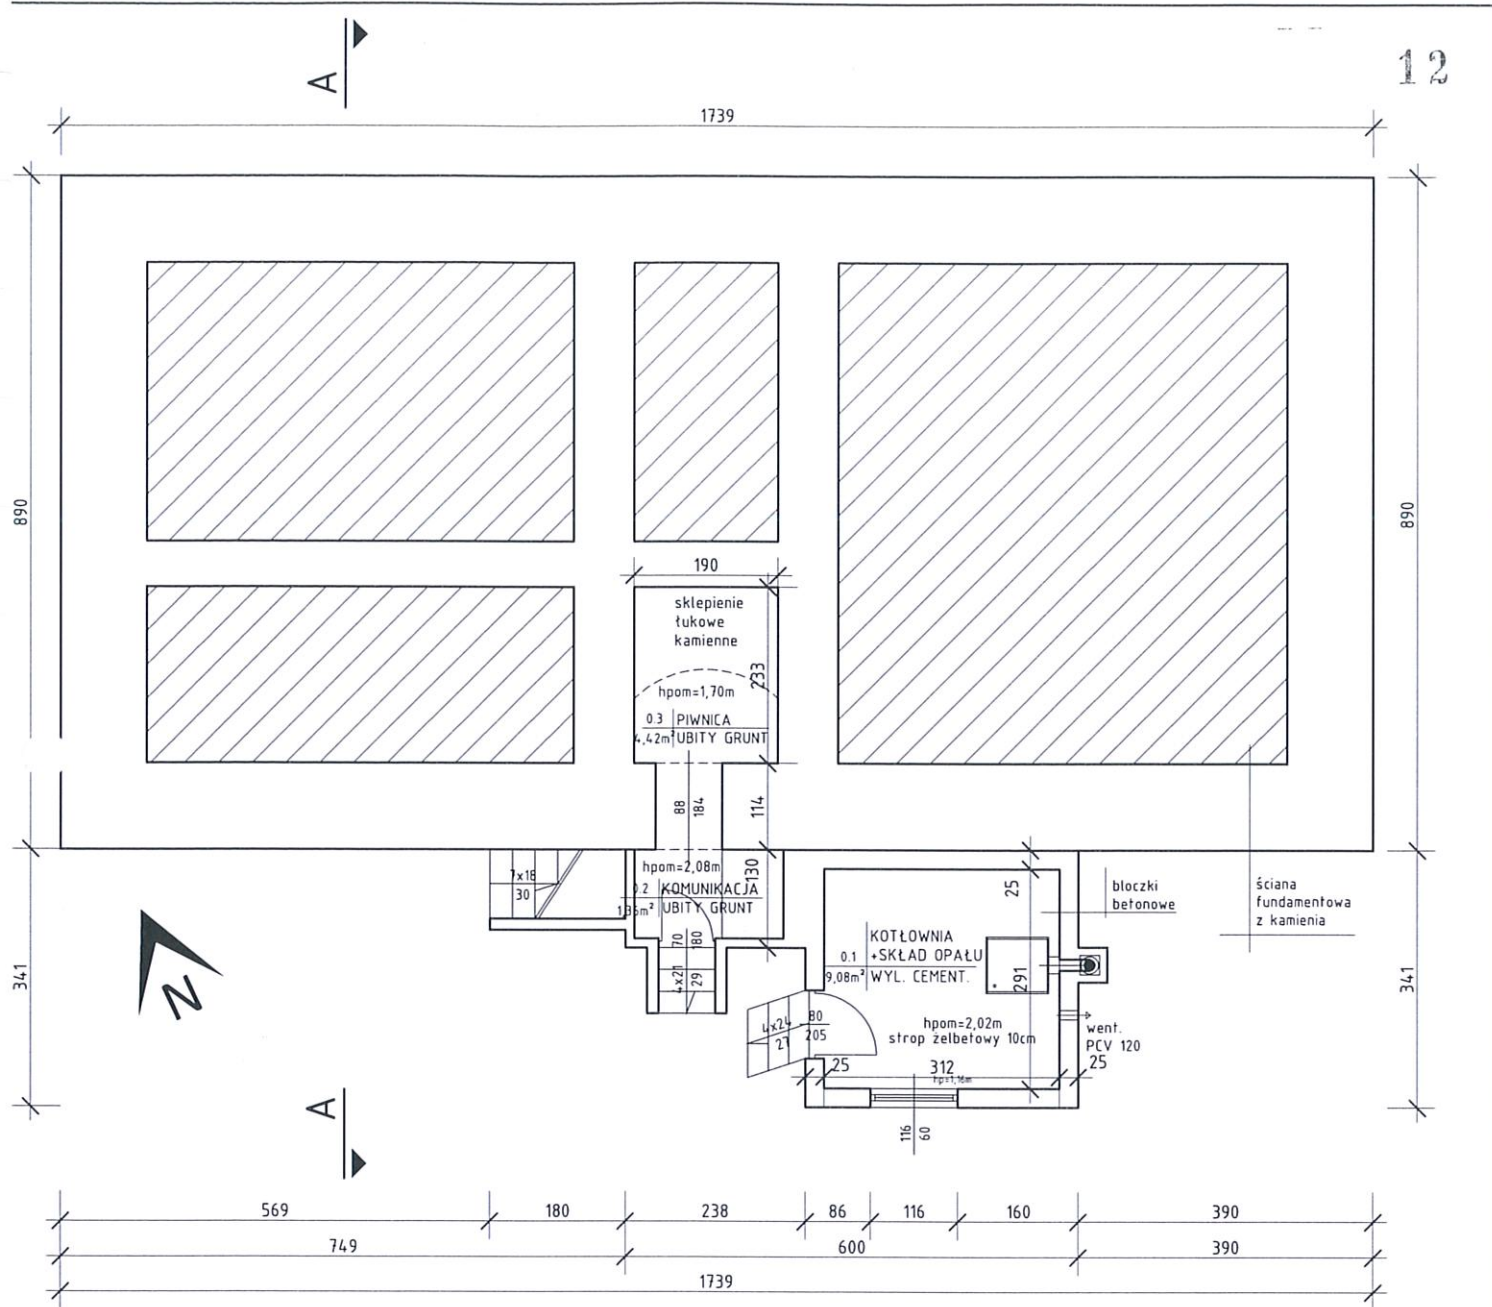

Lp.	Pomieszczenie	Powierzchnia [m ²]	Posadzka
0.1	KOTŁOWNIA+SKŁAD OPAŁU	9,08	WYLEWKA CEMENTOWA
0.2	KOMUNIKACJA	1,36	UBITY GRUNT
0.3	PIWNICA	4,42	UBITY GRUNT
Razem:		14,86	

STAROSTWO POWIATOWE
w Jędrzejowie
Wydział Budownictwa i Architektury

NAZWA BUDYNEK ŚWIETLICY WIEJSKIEJ W SOSNOWCU, GM. SĘDZISZÓW - INWENTARYZACJA STANU ISTNIEJĄCEGO -		NR RYS.
ADRES OBIEKTU SOSNOWIEC, DZ. GEOD. NR 200, GM. SĘDZISZÓW		SKALA: 1:100
PRZEDMIOT RZUT PIWNIC		DATA: grudzień 2019
NAZWISKO OPRACOWAŁ: mgr inż. ANDRZEJ BONARSKI		NR UPRAWNIEN SWK/0004/PWBKb/18
		PODPIS <i>[Signature]</i>

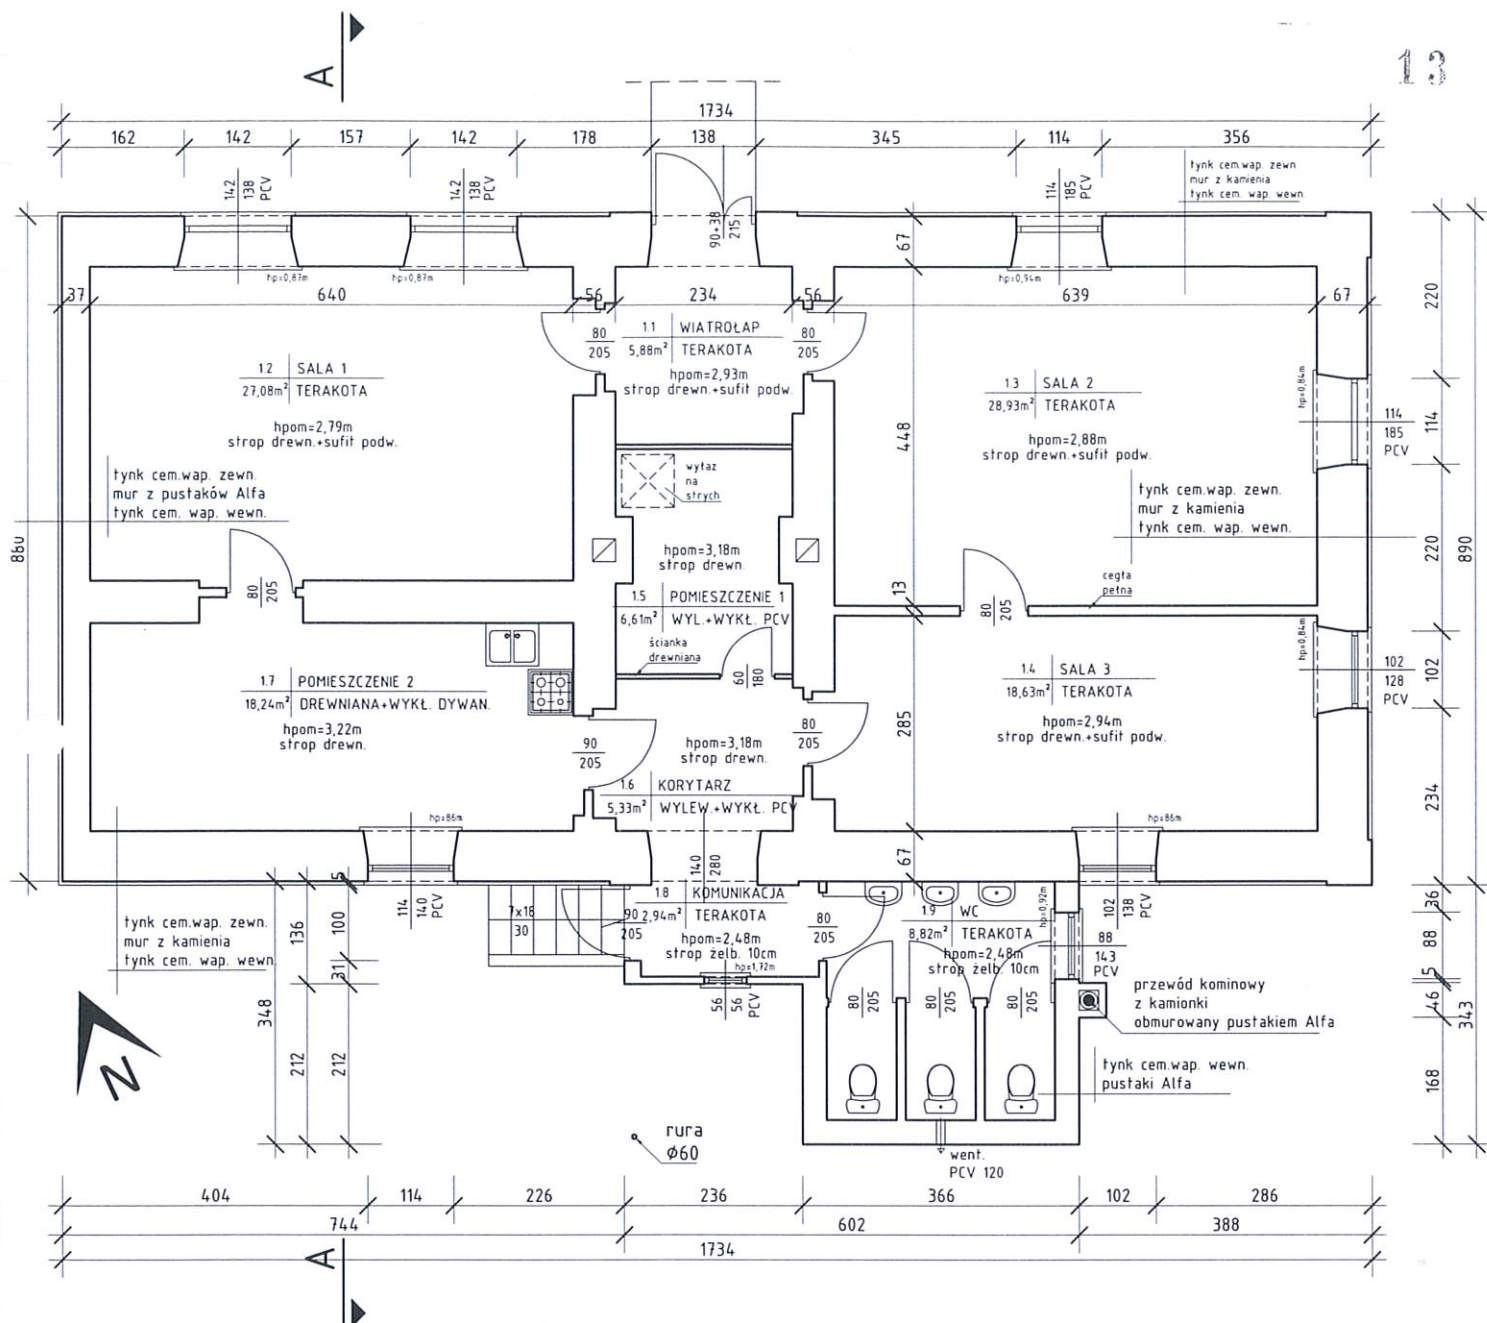


Pomieszczenie	Powierzchnia [m ²]	Posadzka
1.1 WIATROŁAP	5,88	TERAKOTA
1.2 SALA 1	27,08	TERAKOTA
1.3 SALA 2	28,93	TERAKOTA
1.4 SALA 3	18,63	TERAKOTA
1.5 POMIESZCZENIE 1	6,61	WYLEWKA + WYKŁADZINA PCV
1.6 KORYTARZ	5,33	WYLEWKA + WYKŁADZINA PCV
1.7 POMIESZCZENIE 2	18,24	DREWNIANA + WYKŁADZINA DYWAN
1.8 KOMUNIKACJA	2,94	TERAKOTA
1.9 WC	8,82	TERAKOTA
Razem:	122,46	

STAROSTWO POWIATOWE
w Jędrzejowie
Wydział Budownictwa i Architektury


NAZWA	BUDYNEK ŚWIELICY WIEJSKIEJ W SOSNOWCU, GM. SĘDZISZÓW - INWENTARYZACJA STANU ISTNIEJĄCEGO -	NR RYS.
ADRES OBIEKTU	SOSNOWIEC, DZ. GEOD. NR 200, GM. SĘDZISZÓW	SKALA: 1:100
PRZEDMIOT	RZUT PARTERU	DATA: grudzień 2019
OPRACOWAŁ:	mgr inż. ANDRZEJ BONARSKI	NR UPRAWNIEN SWK/0004/PWBKb/18
		PODPIS <i>[Signature]</i>

A

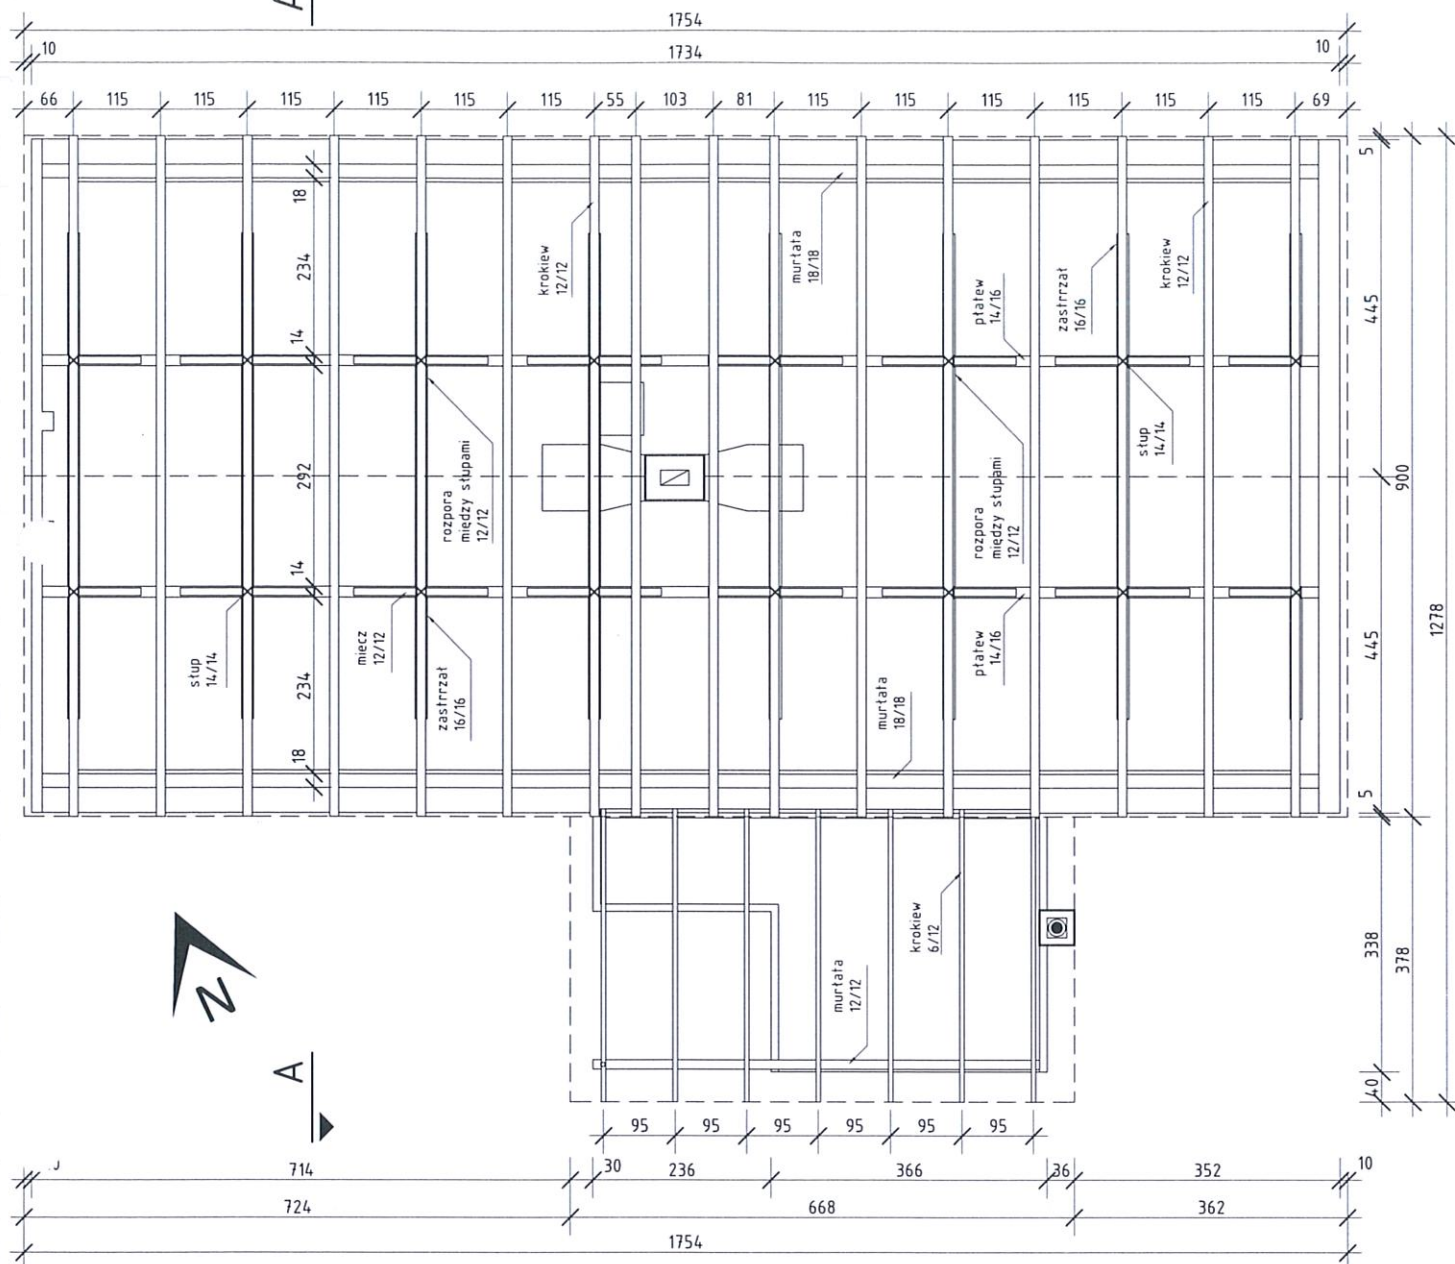


STAROSTWO POWIATOWE
w Jędrzejowie
Wydział Budownictwa i Architektury

NAZWA BUDYNEK ŚWIE TLICY WIEJSKIEJ W SOSNOWCU, GM. SĘDZISZÓW - INWENTARYZACJA STANU ISTNIEJĄCEGO -		NR RYS.	
ADRES OBIEKTU SOSNOWIEC, DZ. GEOD. NR 200, GM. SĘDZISZÓW		SKALA: 1:100	
PRZEDMIOT RZUT KONSTRUKCJI DACHU		DATA: grudzień 2019	
NAZWISKO		PODPIS	
OPRACOWAŁ: mgr inż. ANDRZEJ BONARSKI		NR UPRAWNIEN SWK/0004/PWBKb/18	

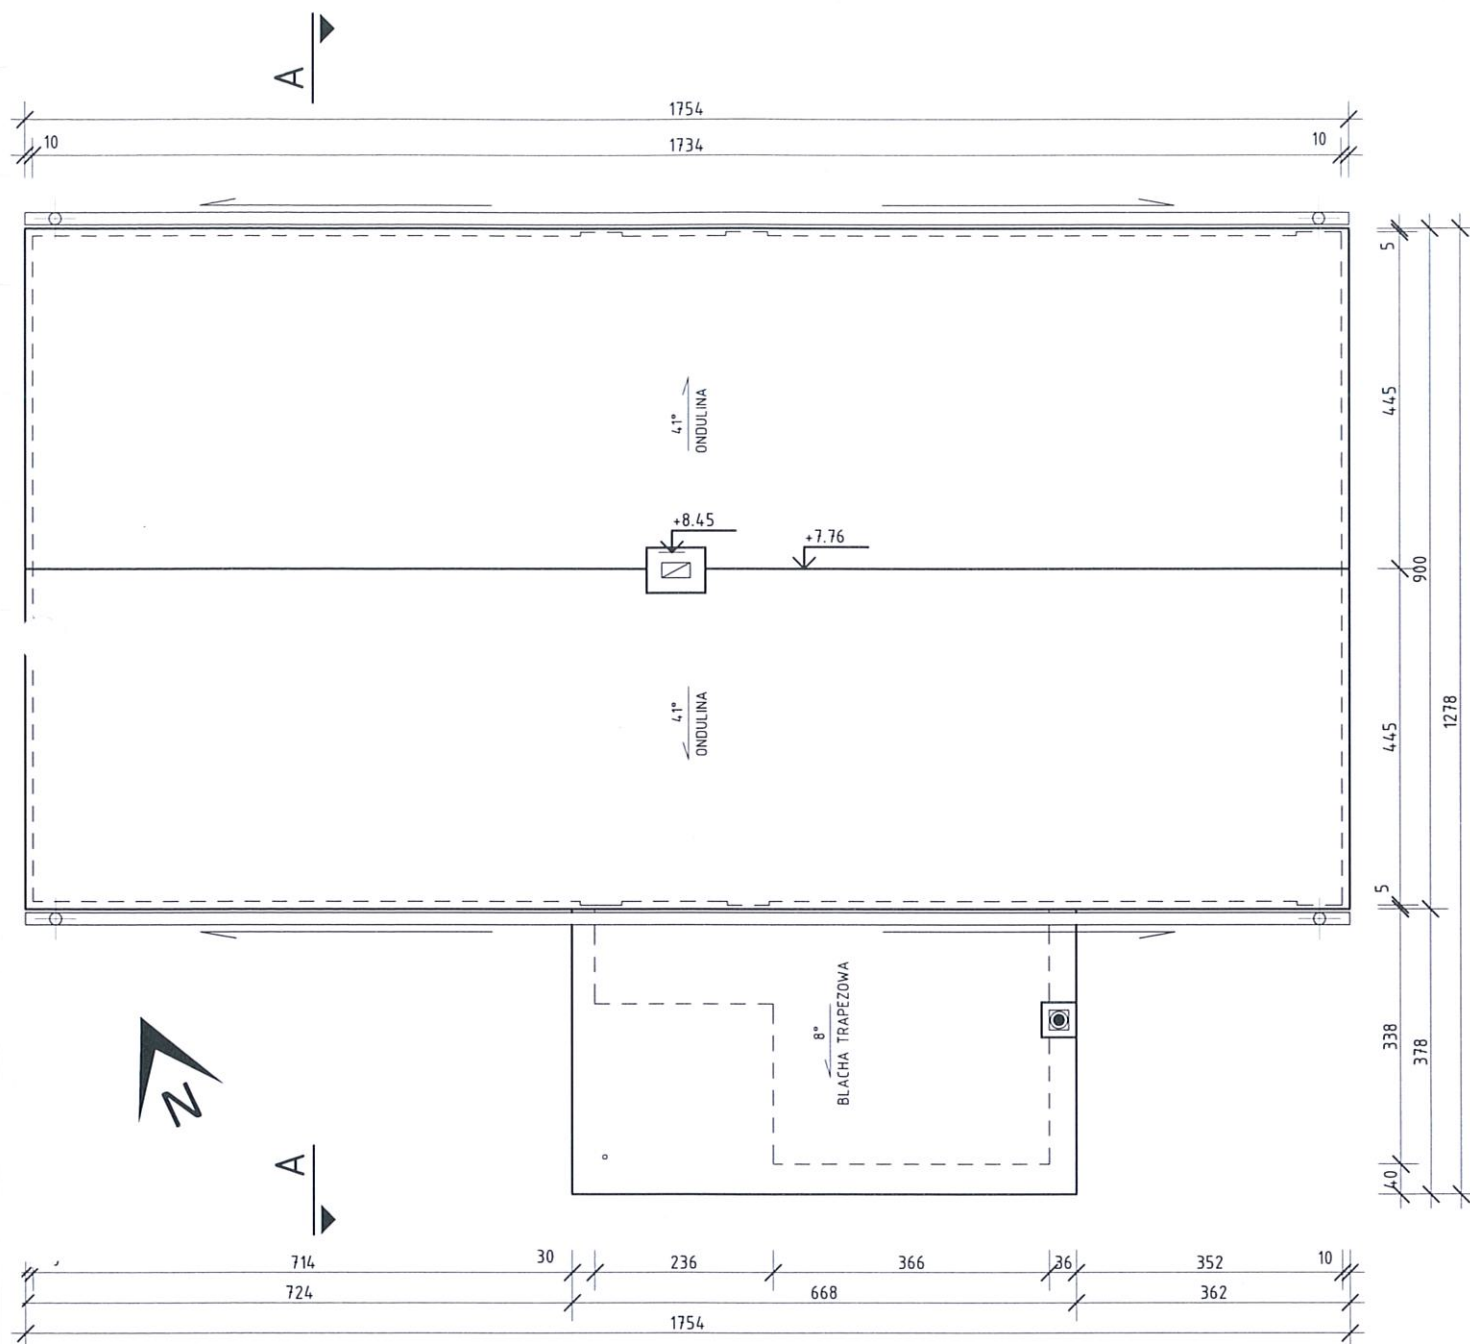

STAROSTWO POWIATOWE
w Jędrzejowie
Wydział Budownictwa i Architektury

NAZWA BUDYNEK ŚWIE TLICY WIEJSKIEJ W SOSNOWCU, GM. SĘDZISZÓW - INWENTARYZACJA STANU ISTNIEJĄCEGO -		NR RYS.:
ADRES OBIEKTU SOSNOWIEC, DZ. GEOD. NR 200, GM. SĘDZISZÓW		SKALA: 1:100
PRZEDMIOT RZUT DACHU		DATA: grudzień 2019
NAZWISKO		NR UPRAWNIEN
OPRACOWAŁ:	mgr inż. ANDRZEJ BONARSKI	SWK/0004/PWBKb/18
		PODPIS <i>[Signature]</i>

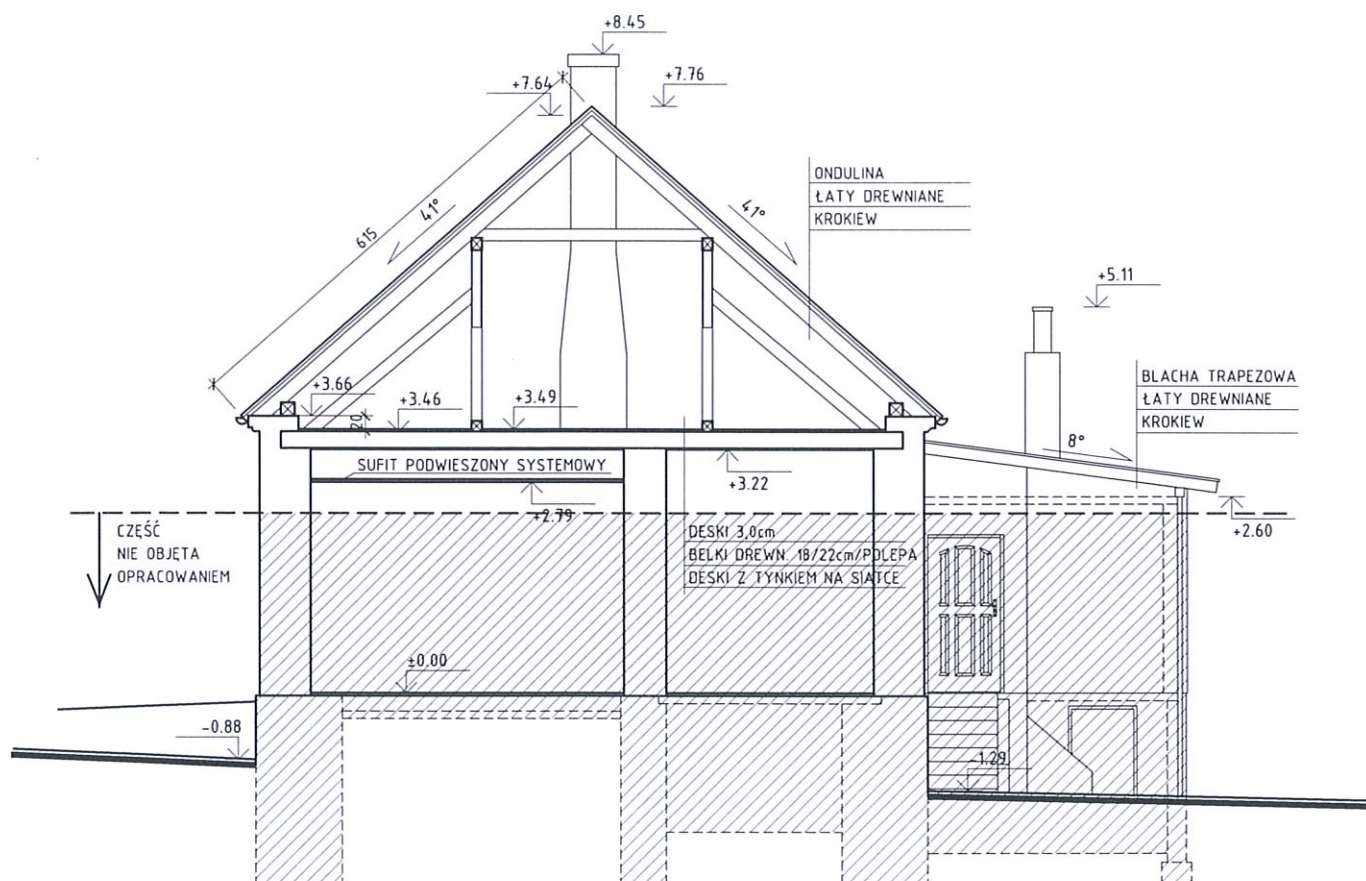


STAROSTWO POWIATOWE
w Jędrzejowie
Wydział Budownictwa i Architektury


NAZWA BUDYNEK ŚWIE TLICY WIEJSKIEJ W SOSNOWCU, GM. SĘDZISZÓW - INWENTARYZACJA STANU ISTNIEJĄCEGO -		NR RYS.:
ADRES OBIEKTU SOSNOWIEC, DZ. GEOD. NR 200, GM. SĘDZISZÓW		SKALA: 1:100
PRZEDMIOT: PRZEKRÓJ A-A		DATA: grudzień 2019
OPRACOWAŁ: mgr inż. ANDRZEJ BONARSKI		NR UPRAWNIEN SWK/0004/PWBKb/18
		PODPIS <i>[Signature]</i>




ELEWACJA WSCHODNIA

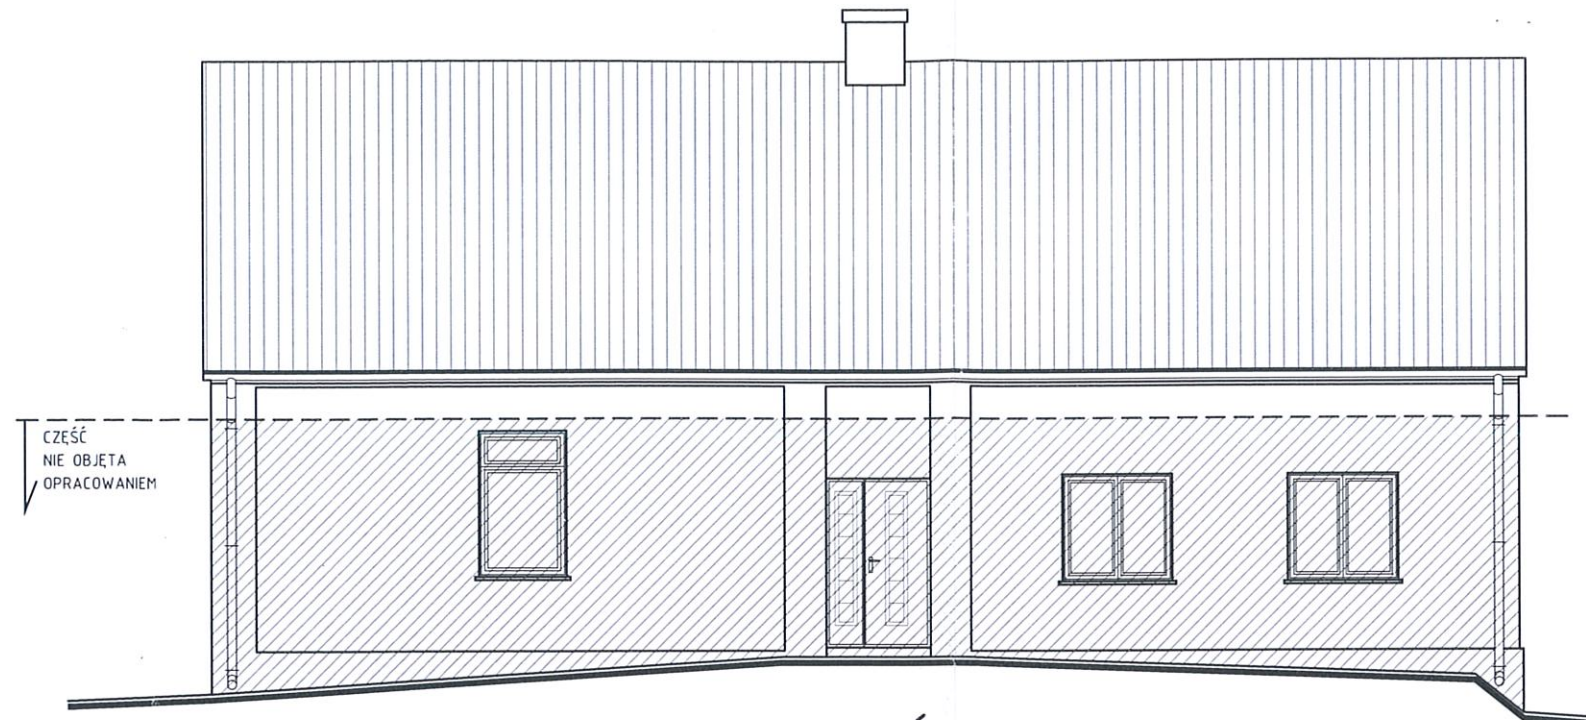

ELEWACJA PÓŁNOCNA

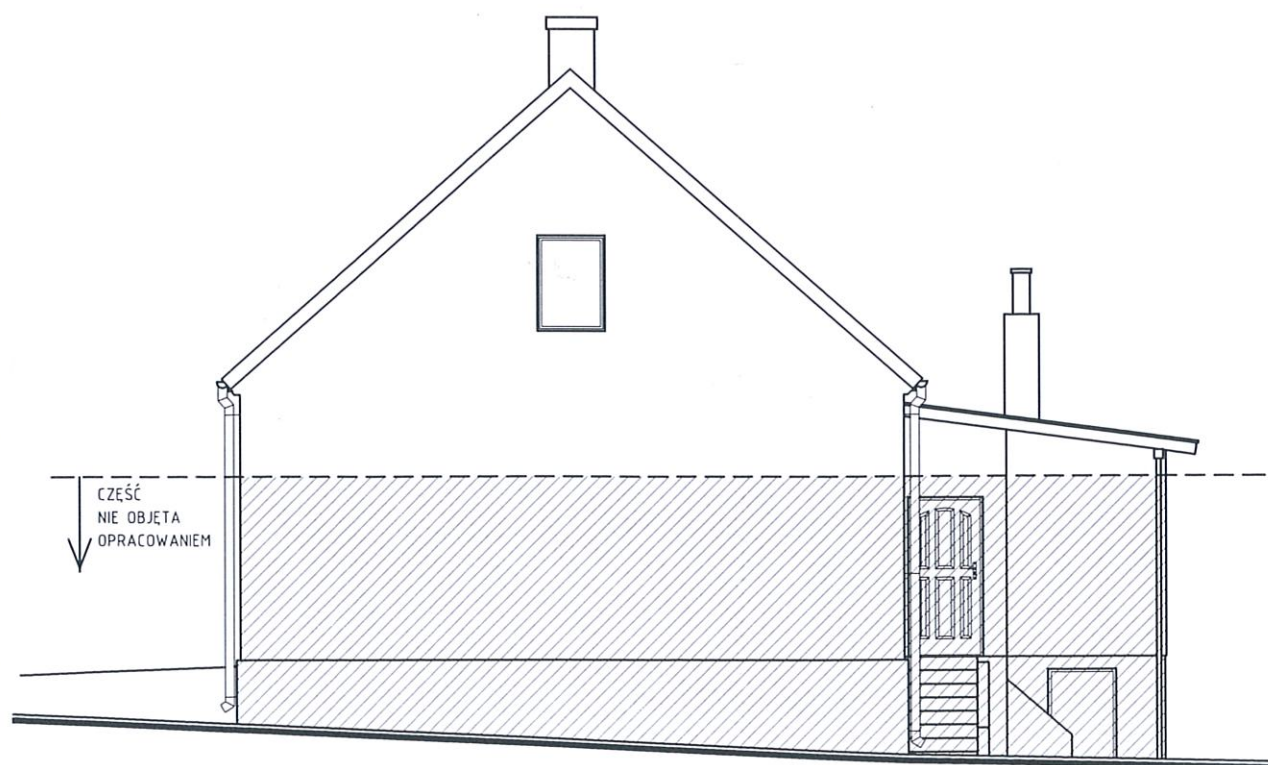

ELEWACJA ZACHODNIA

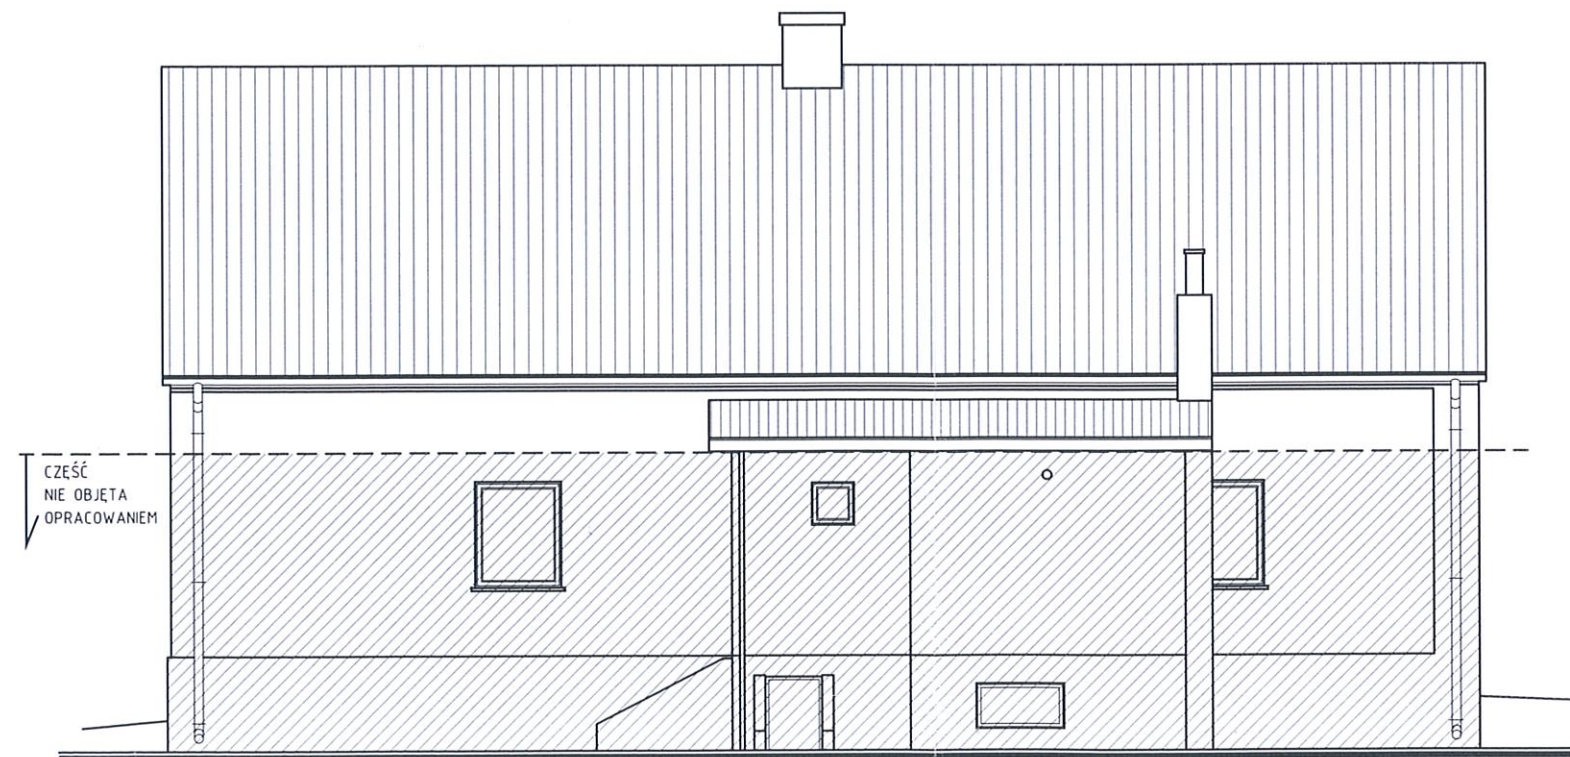

ELEWACJA POŁUDNIOWA

STAROSTWO POWIATOWE
w Jędrzejowie
Wydział Budownictwa i Architektury

NAZWA BUDYNEK ŚWIE TLICY WIEJSKIEJ W SOSNOWCU, GM. SĘDZISZÓW - INWENTARYZACJA STANU ISTNIEJĄCEGO -		NR RYS.
ADRES OBIEKTU SOSNOWIEC, DZ. GEOD. NR 200, GM. SĘDZISZÓW		SKALA: 1:100
PRZEDMIOT ELEWACJE		DATA: grudzień 2019
OPRACOWAŁ:	mgr inż. ANDRZEJ BONARSKI	NR UPRAWNIEN SWK/0004/PWBKb/18
		PODPIS <i>Bm</i>

PROJEKT ARCHITEKTONICZNO – BUDOWLANY**PRZEBUDOWA STRYCHU NIEUŻYTKOWEGO WRAZ Z WIĘZBĄ
DACHOWĄ NA ISTNIEJĄCYM BUDYNKU ŚWIETLICY WIEJSKIEJ
W MSC. SOSNOWIEC GM. SĘDZISZÓW****– CZĘŚĆ ARCHITEKTONICZNA –**

INWESTOR: GMINA SĘDZISZÓW
UL. DWORCOWA 20
28-340 SĘDZISZÓW

ADRES INWESTYCJI: SOSNOWIEC, GM. SĘDZISZÓW
DZIAŁKA GEODEZYJNA NR 200

Autorzy projektu:

Architektura	mgr inż. arch Anita Chrzanowska-Bac nr upr. 2005/SWOKK/2015	
Sprawdzający architektura	mgr inż. Piotr Markiewicz nr upr. 140/KL/75	

ZAWARTOŚĆ OPRACOWANIA:

- Projekt architektoniczno – budowlany – część opisowa
- Projekt architektoniczno – budowlany – część rysunkowa

STAROSTWO POWIATOWE
w Jędrzejowie
Wydział Budownictwa i Architektury

Jędrzejów, grudzień 2019

OPIS TECHNICZNY

DO PROJEKTU BUDOWLANEGO PRZEBUDOWY STRYCHU NIEUŻYTKOWEGO WRAZ Z WIĘŻBĄ DACHOWĄ NA ISTNIEJĄCYM BUDYNKU ŚWIETLICY WIEJSKIEJ W MSC. SOSNOWIEC GM. SĘDZISZÓW

INWESTOR: GMINA SĘDZISZÓW
UL. DWORCOWA 20
28-340 SĘDZISZÓW

ADRES INWESTYCJI: SOSNOWIEC, GM. SĘDZISZÓW
DZIAŁKA GEODEZYJNA NR 200

WARUNKI LOKALIZACYJNE

Przedmiotem opracowania jest projekt budowlany przebudowy strychu nieużytkowego wraz z więźbą dachową na istniejącym budynku świetlicy wiejskiej w miejscowości Sosnowiec, gm. Sędziszów.

DANE OGÓLNE

Przebudowa strychu nieużytkowego wraz z więźbą dachową polegać będzie na wykonaniu prac budowlanych związanych ze zmianą więźby dachowej.

Wykaz robót budowlanych dotyczących przedsięwzięcia objętego niniejszym opracowaniem:

- demontaż istniejącej konstrukcji drewnianej dachu wraz z pokryciem (ondulina i blacha trapezowa),
- demontaż ścianek kolankowych i ścian szczytowych,
- demontaż komina do poziomu stropu nad parterem,
- wykonanie wieńca opaskowego wg rysunku konstrukcyjnego,
- wykonanie ścianek szczytowych wraz z wieńcem,
- montaż konstrukcji dachu,
- montaż anemostatów w stropie nad parterem wg rysunku,
- montaż pokrycia wraz z orynnowaniem oraz z oknem wyłazowym,
- montaż elastycznych rur spiro łączących przewody wentylacyjne z kominkami wentylacyjnymi montowanymi na pokryciu dachowym,
- montaż instalacji odgromowej,
- wykonanie izolacji termicznej na stropie nad parterem,
- wykonanie prac wykończeniowych.

STAROSTWO POWIATOWE
w Jędrzejowie
Wydział Budownictwa i Architektury

Dane budynku:

POWIERZCHNIA ZABUDOWY (BEZ ZMIAN)	POWIERZCHNIA CAŁKOWITA (BEZ ZMIAN)	KUBATURA
POWIERZCHNIA ZABUDOWY (BEZ ZMIAN)	POWIERZCHNIA CAŁKOWITA (BEZ ZMIAN)	KUBATURA BRUTTO
ISTNIEJĄCA 170,58m ²	ISTNIEJĄCA 205,15m ²	ISTNIEJĄCA 1128,28m ³
PROJEKTOWANA 0,00m ²	PROJEKTOWANA 0,00m ²	PROJEKTOWANA 0,00m ³

Budynek świetlicy wiejskiej posiadał będzie następujące parametry techniczne (zgodne z miejscowym planem zagospodarowania przestrzennego gminy Sędziszów):

budynek parterowy, częściowo podpiwniczony, z poddaszem nieużytkowym. Poziom położenia parteru 0,05m od poziomu terenu przed głównym wejściem do budynku (bez zmian), szerokość elewacji frontowej 17,34m (bez zmian). Wysokość kalenicy od najniższego punktu terenu przy budynku: 9,05m (bez zmian), wysokość do okapu: 4,64m, dach dwuspadowy, kąt nachylenia głównych połaci dachu 41°, główna kalenica równoległa do frontu działki (bez zmian).

Budynek ogrzewany jest z własnej kotłowni z zastosowaniem instalacji ekologicznych.

Klasa odporności ogniowej – D, klasa zagrożenia ludzi ZL III.

BEZPIECZEŃSTWO PRZECIWPOŻAROWE

Warunki ochrony przeciwpożarowej obiektu pełniącego funkcję świetlicy wiejskiej nie ulegają zmianie. W budynku nie będą znajdowały się materiały łatwopalne i nie będzie zagrożenia wybuchem. Budynek wyposażony jest w gaśnice p. poż.

W przedmiotowym budynku nie będzie przebywać jednocześnie w odrębnej strefie pożarowej więcej niż 50 osób na powierzchni do 2000m², więc zgodnie z Rozporządzeniem Ministra Spraw Wewnętrznych i Administracji Dz. U. 2015poz. 2117 z dnia 02.12.2015 § 3 nie ma konieczności uzgadniania projektu budowlanego pod względem ochrony przeciwpożarowej.

Układ funkcjonalny, funkcja i powierzchnie pomieszczeń znajdujących się w przedmiotowym budynku świetlicy wiejskiej nie ulegną zmianie.

Instalacje wod – kan, elektryczna (wewnętrzne i zewnętrzne) oraz c.o. pozostają bez zmian. Projektowana jest instalacja odgromowa.

DANE KONSTRUKCYJNO – MATERIAŁOWE

STAROSTWO POWIATOWE
w Jędrzejowie
Wydział Budownictwa i Architektury

PRZEWODY WENTYLACYJNE I DYMOWE

W części południowej budynku funkcjonuje wentylacja grawitacyjna. W części głównej, z powodu braku przewodów wentylacyjnych, projektuje się wentylację grawitacyjną. W tym celu należy zamontować w istniejącym stropie nad parterem (w miejscach wskazanych na projekcie) anemostaty sufitowe połączone z kominkami wentylacyjnymi (montowanymi na pokryciu dachowym) za pomocą izolowanych rur spiro. Istniejący komin w części głównej – do demontażu.

Przewody kominowe – dymowe w części południowej – bez zmian.

PODŁOGI

Strop nad parterem izolować wełną mineralną twardą gr. 25cm układaną na folii budowlanej.

TYNKI

Bez zmian.

STOLARKA

W połaci dachowej zamontować okno wylazowe typowe.

Pozostała stolarka w części nie objętej opracowaniem pozostaje bez zmian.

NADPROŻA OKIENNE

Bez zmian.

ŚCIANY

Ściany piwnic i parteru bez zmian. Ściany szczytowe murowane z bloczków betonu komórkowego klasy M500 na zaprawie cementowo-wapiennej zwieńczone wieńcem żelbetowym.

DACH

Konstrukcję dachu zaprojektowano z więźarów deskowych wykonanych z elementów drewnianych łączonych na stalowe płytki kolczaste. Spadek głównych połaci dachu 41°, pokrycie blacha trapezowa. Wiązary montowane bezpośrednio do wieńca żelbetowego za pomocą łączników kątowych. Nad częścią południową dach jednospadowy o konstrukcji tradycyjnej krokwiowej. Wszystkie elementy więźarów należy wykonać z drewna min. klasy C24 po uprzednim zaimpregnowaniu środkami grzybobójczymi i ognioodpornymi. Należy zastosować kompletny system układania i montażu zarówno pokrycia dachowego, obróbek blacharskich jak i orynnowania i rur spustowych.

Więźbę należy wykonać zgodnie z rysunkiem konstrukcji więźby dachowej i przekrojem.

POWŁOKI ZABEZPIECZAJĄCE

Wszystkie elementy drewniane wewnątrz budynku należy zabezpieczyć przed działaniem ognia, grzybów domowych, grzybów pleśniowych oraz owadów środkami przeznaczonymi do impregnacji drewna np. (FOBOS M-4). Elementy drewniane narażone na bezpośrednie działanie czynników atmosferycznych zabezpieczyć preparatem przeznaczonym do stosowania na zewnątrz (FOBOS NW).

INSTALACJE WEWNĘTRZNE

Budynek wyposażony jest w instalacje: wod. - kan., co. i elektryczną (bez zmian).

STAROSTWO POWIATOWE
w Jędrzejowie
Wydział Budownictwa i Architektury


Jędrzejów, grudzień 2019

Opracował:



mgr inż. Piotr Markiewicz

upr. bud. Nr 57/68
N 135/EL/75

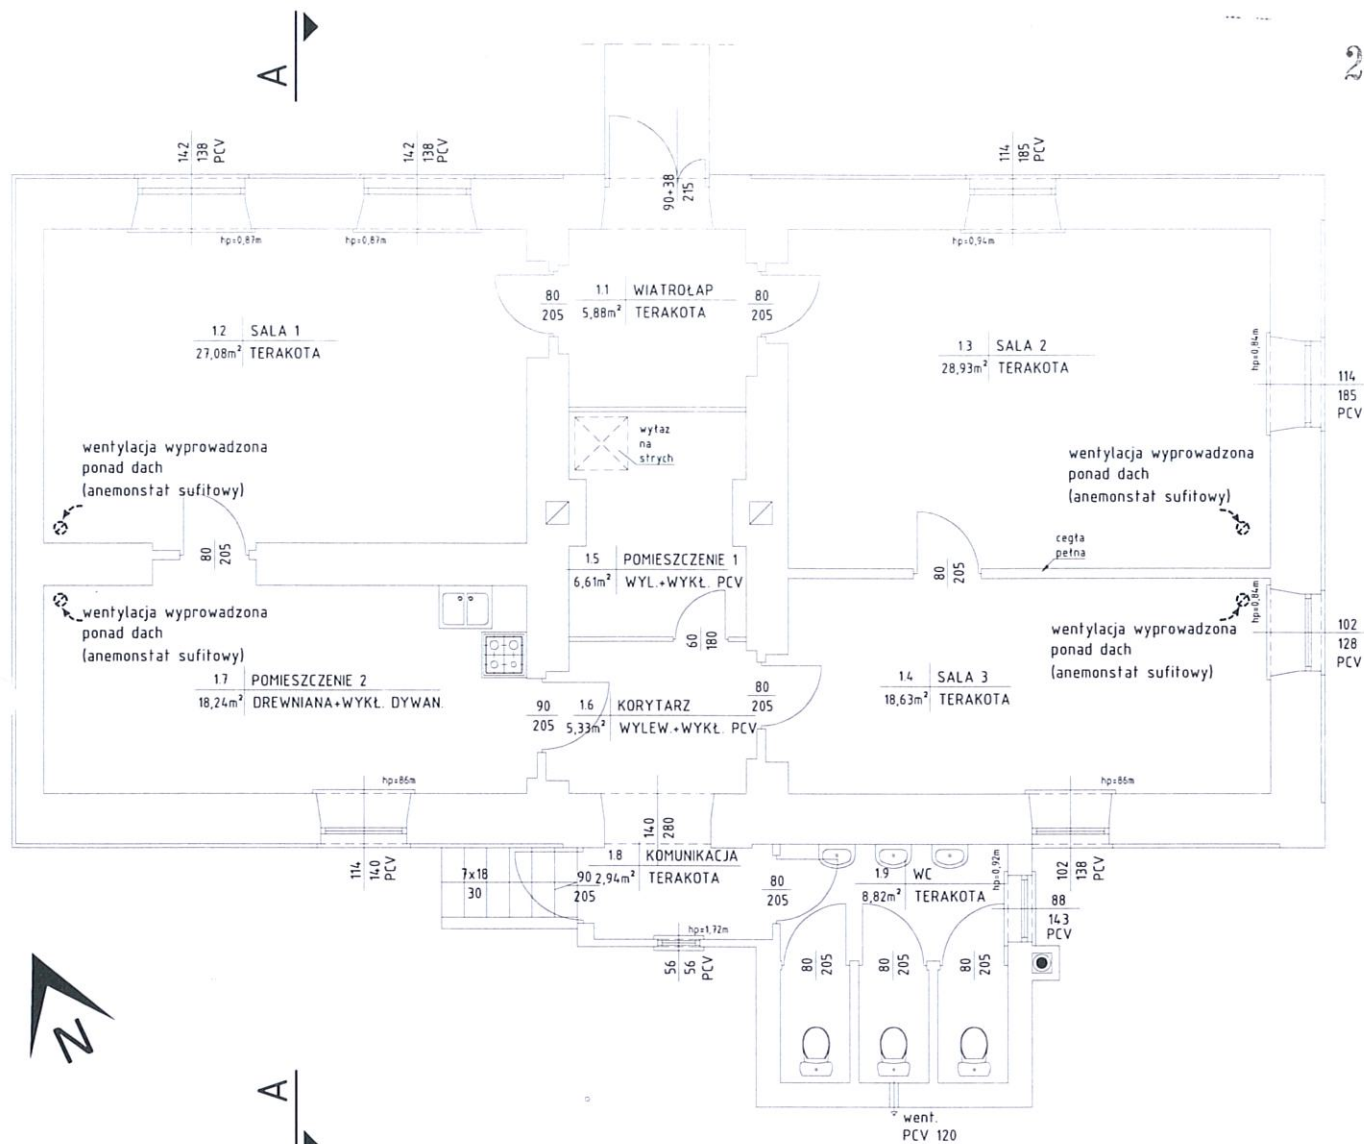


KANAŁY WENTYLACYJNE:
ANEMOSTASTY SUFITOWE
MONTOWANE W SUFICIE PODWIESZANYM NA PARTERZE,
POŁĄCZONE Z KOMINKAMI WENTYLACYJNYMI
(PRZYSTOSOWANYMI DO MONTAŻU NA POKRYCIU Z BLACHY
TRAPEZOWEJ) ZA POMOCĄ IZOLOWANYCH RUR SPIRO.

Lp.	Pomieszczenie	Powierzchnia [m²]	Posadzka
1.1	WIATROLAP	5,88	TERAKOTA
1.2	SALA 1	27,08	TERAKOTA
1.3	SALA 2	28,93	TERAKOTA
1.4	SALA 3	18,63	TERAKOTA
1.5	POMIESZCZENIE 1	6,61	WYLEWKA + WYKŁADZINA PCV
1.6	KORYTARZ	5,33	WYLEWKA + WYKŁADZINA PCV
1.7	POMIESZCZENIE 2	18,24	DREWNIANA + WYKŁADZINA DYWAN
1.8	KOMUNIKACJA	2,94	TERAKOTA
1.9	WC	8,82	TERAKOTA
Razem		122,46	BEZ ZMIAN

STAROSTWO POWIATOWE
w Jędrzejowie
Wydział Budownictwa i Architektury


NAZWA PRZEBUDOWA STRYCHU NIEUŻYTKOWEGO WRAZ Z WIĘŻBĄ DACHOWĄ NA ISTNIEJĄCYM BUDYNKU ŚWIETLICY WIEJSKIEJ W MSC. SOSNOWIEC GM. SĘDZISZÓW			
ADRES OBIEKTU SOSNOWIEC, DZ. GEOD. NR 200, GM. SĘDZISZÓW			
PRZEDMIOT: RZUT PARTERU - LOKALIZACJA KANAŁÓW WENTYLACYJNYCH		SKALA: 1:100	DATA: grudzień 2019
ARCHITEKTURA:		NR UPRAWNIEN	PODPIS
mgr inż. arch. ANITA CHRZANOWSKA-BAC		235/SWOKK/2015	
SPRAWDZAJĄCY:		140/KL/75	
mgr inż. PIOTR MARKIEWICZ			
OPRACOWAŁ:		mgr inż. ANDRZEJ BONARSKI	

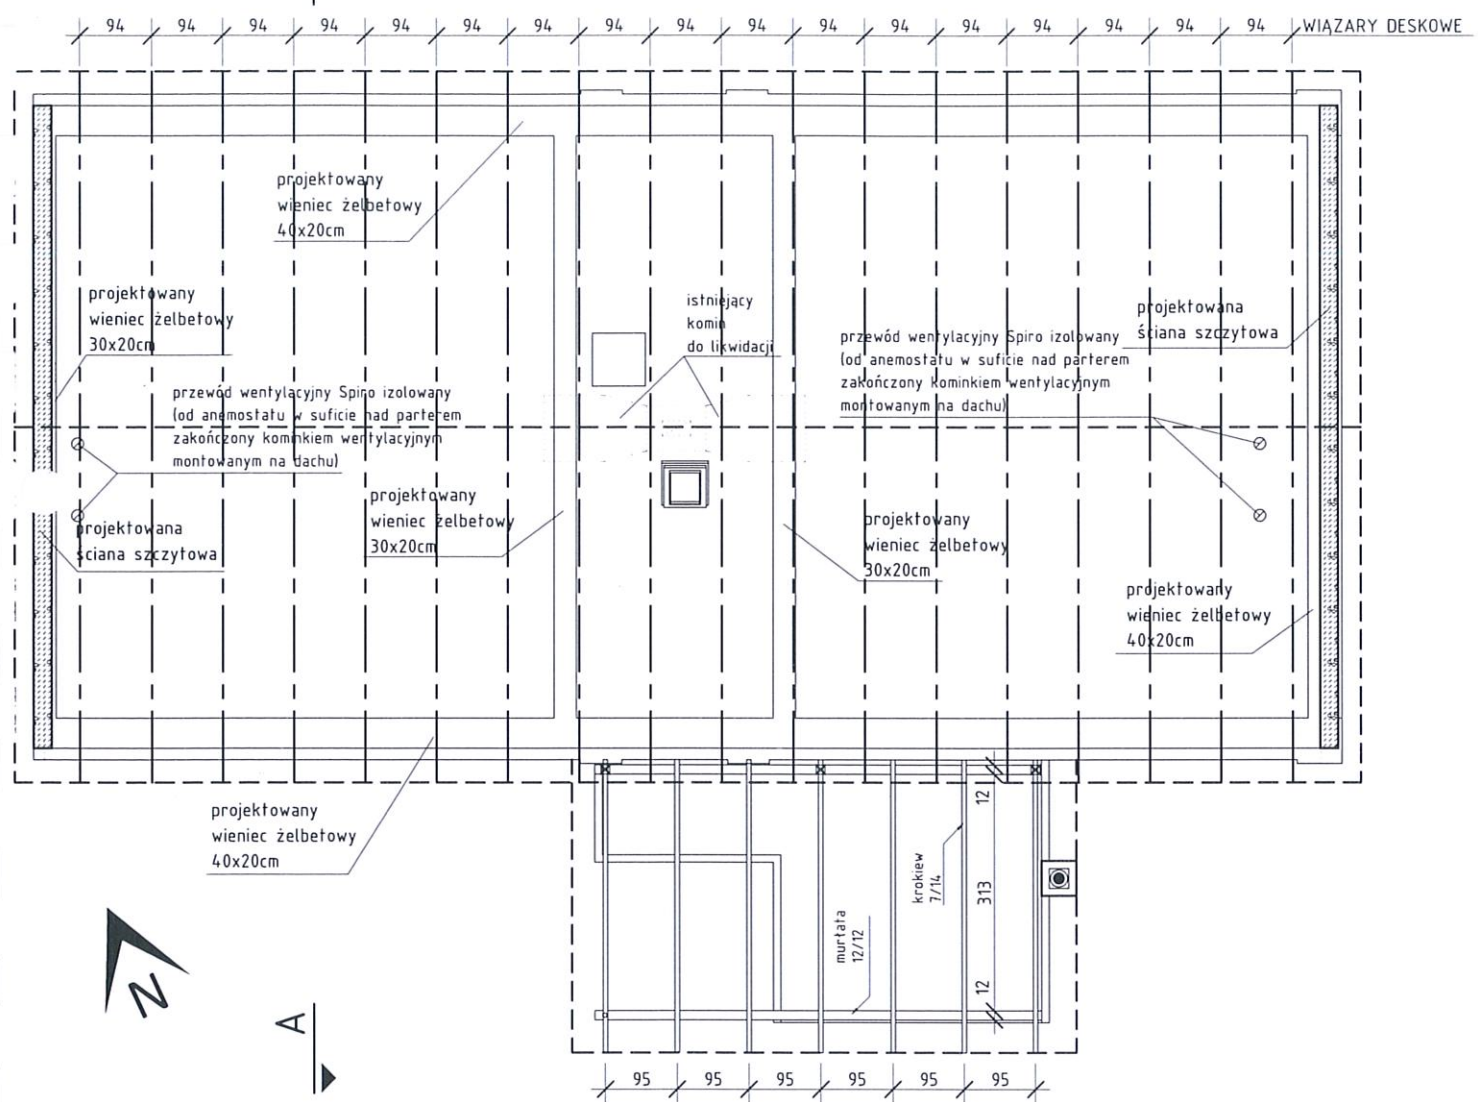

STAROSTWO POWIATOWE
w Jędrzejowie
Wydział Budownictwa i Architektury

NAZWA PRZEBUDOWA STRYCHU NIEUŻYTKOWEGO WRAZ Z WIEŻBĄ DACHOWĄ NA ISTNIEJĄCYM BUDYNKU ŚWIE TLICY WIEJSKIEJ W MŚC. SOSNOWIEC GM. SĘDZISZÓW			
ADRES OBIEKTU SOSNOWIEC, DZ. GEOD. NR 200, GM. SĘDZISZÓW			
PRZEDMIOT RZUT KONSTRUKCJI DACHU	SKALA 1:100	DATA grudzień 2019	
ARCHITEKTURA:	mgr inż. arch. ANITA CHRZANOWSKA-BAC	NR UPRAWNIEN	235/SWOKK/2015
SPRAWDZAJĄCY:	mgr inż. PIOTR MARKIEWICZ	140/KL/75	
OPRACOWAŁ:	mgr inż. ANDRZEJ BONARSKI		

A

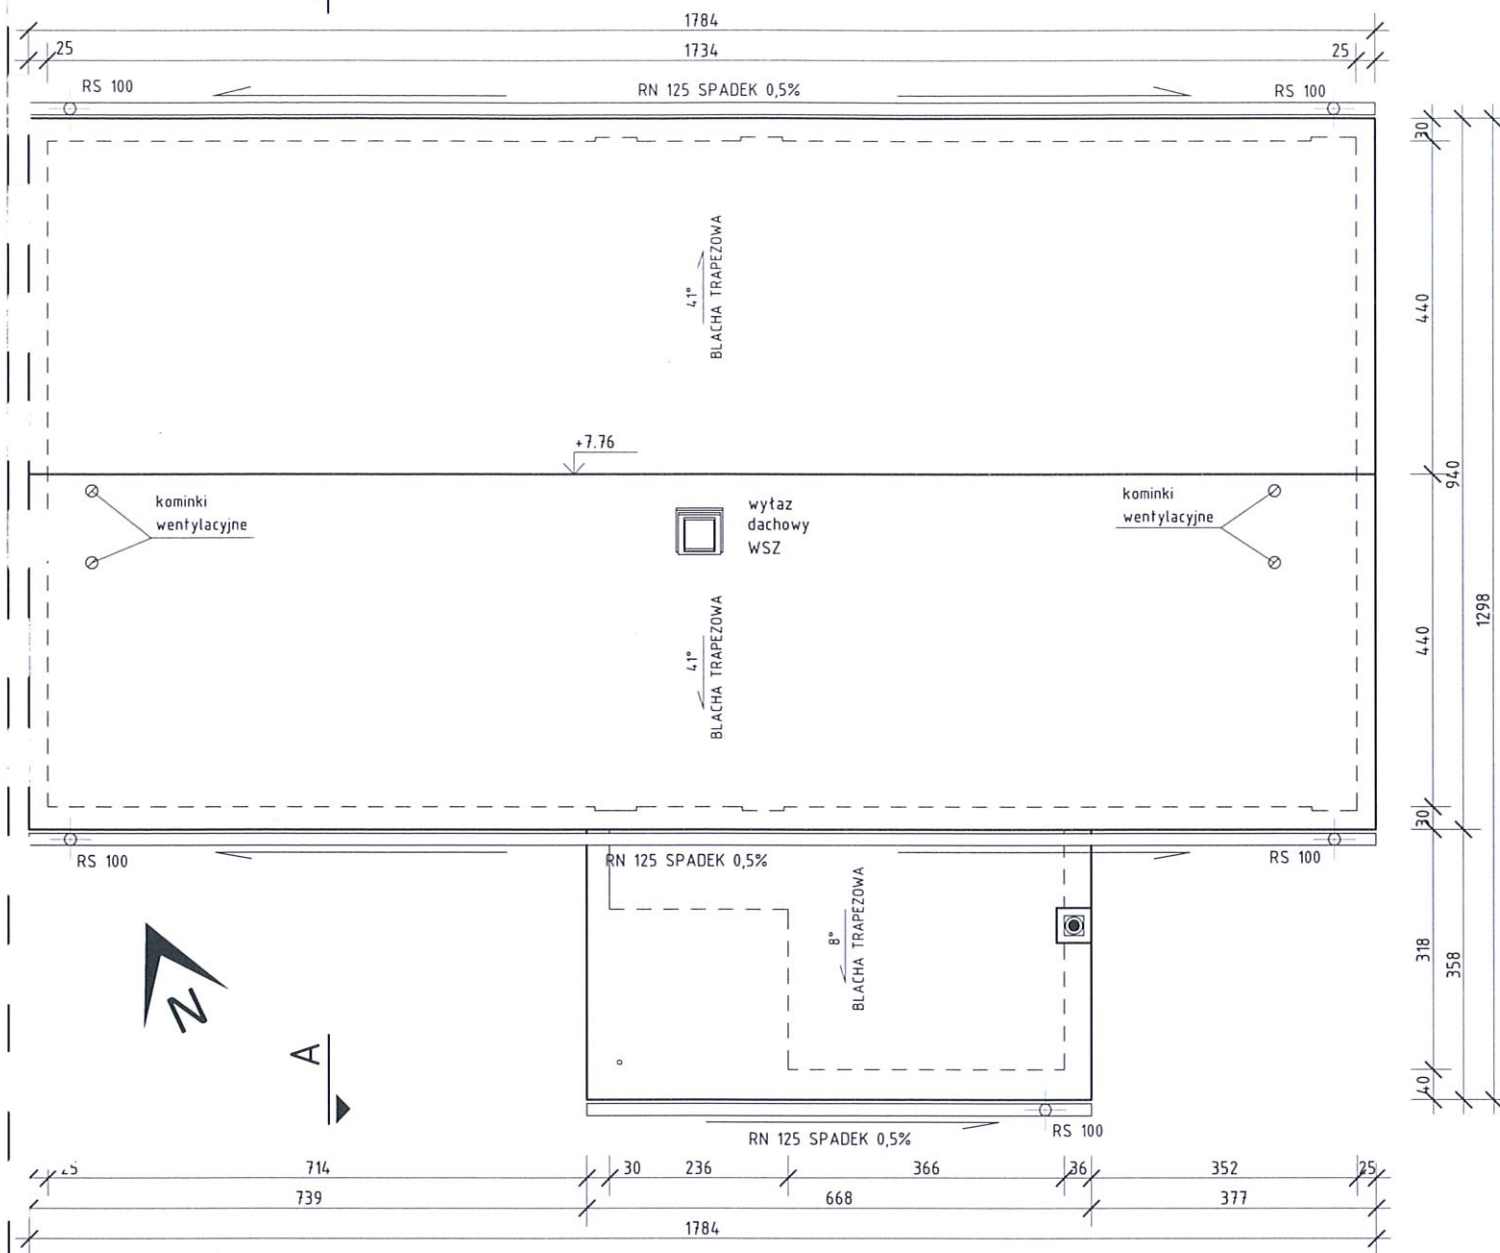


STAROSTWO POWIATOWE
w Jędrzejowie
Wydział Budownictwa i Architektury


NAZWA PRZEBUDOWA STRYCHU NIEUŻYTKOWEGO WRAZ Z WIEŻBĄ DACHOWĄ NA ISTNIEJĄCYM BUDYNKU ŚWIE TLICY WIEJSKIEJ W MSC. SOSNOWIEC GM. SĘDZISZÓW			
ADRES OBIEKTU SOSNOWIEC, DZ. GEOD. NR 200, GM. SĘDZISZÓW			
PRZEDMIOT	RZUT DACHU	SKALA 1:100	DATA: grudzień 2019
ARCHITEKTURA:		mgr inż. arch. ANITA CHRZANOWSKA-BAC	235/SWOKK/2015
SPRAWDZAJĄCY:		mgr inż. PIOTR MARKIEWICZ	140/KL/75
OPRACOWAŁ:		mgr inż. ANDRZEJ BONARSKI	

LEGENDA:


	ELEMENTY PROJEKTOWANE
	WYBURZENIA

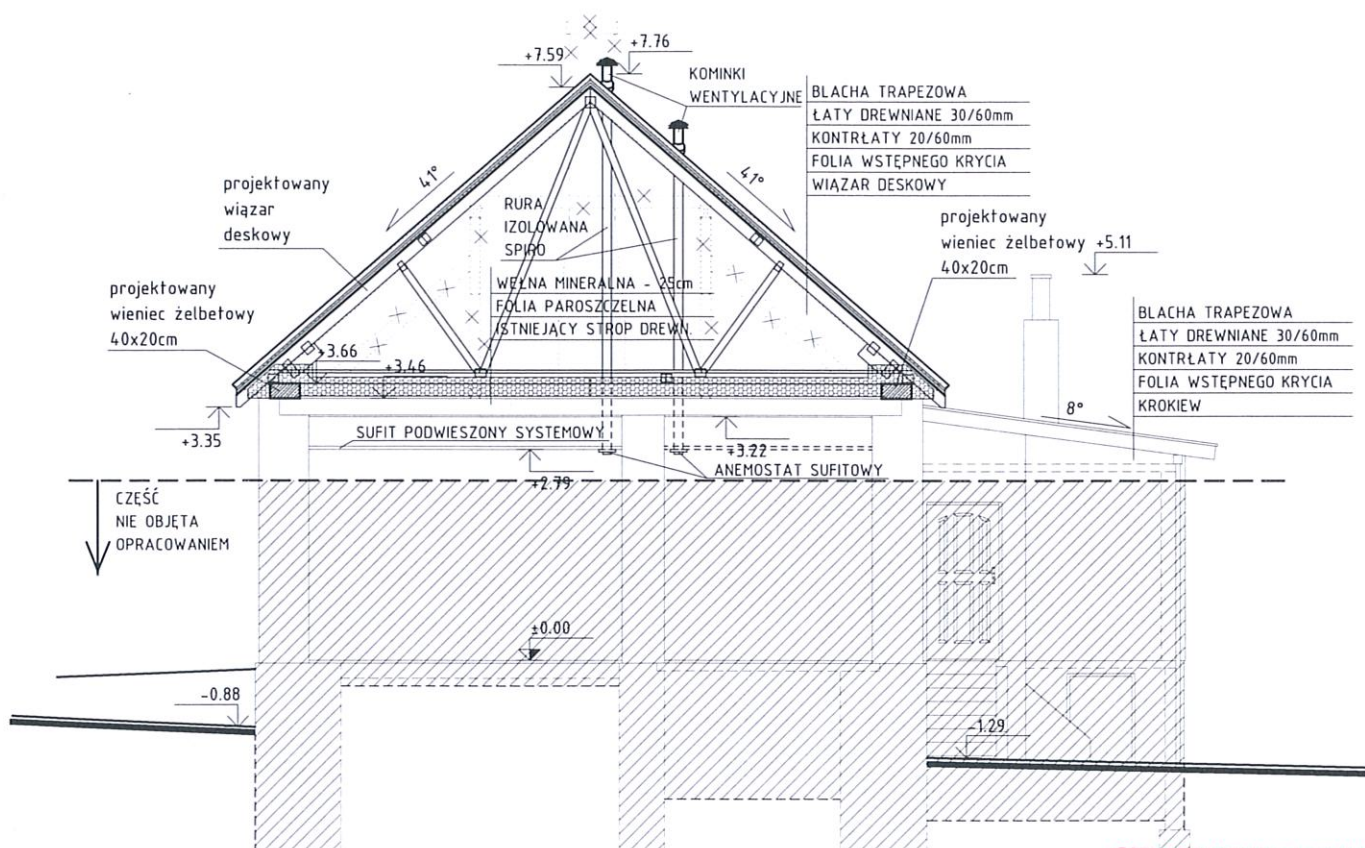


STAROSTWO POWIATOWE
w Jędrzejowie
Wydział Budownictwa i Architektury

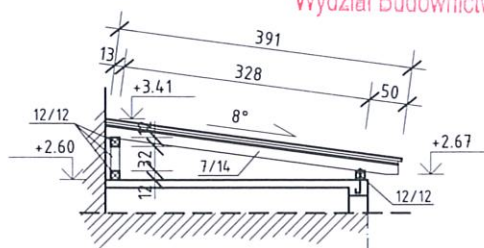

NAZWA PRZEBUDOWA STRYCHU NIEUŻYTKOWEGO WRAZ Z WIEŻBĄ DACHOWĄ NA ISTNIEJĄCYM BUDYNKU ŚWIE TLICY WIEJSKIEJ W MŚC. SOSNOWIEC GM. SĘDZISZÓW			
ADRES OBIEKTU SOSNOWIEC, DZ. GEOD. NR 200, GM. SĘDZISZÓW			
PRZEDMIOT	PRZĘKRÓJ A-A	SKALA 1:100	DATA grudzień 2019
ARCHITEKTURA:	mgr inż. arch. ANITA CHRZANOWSKA-BAC	NR UPRAWNIEN 235/SWOKK/2015	PODPIS
SPRAWDZAJĄCY:	mgr inż. PIOTR MARKIEWICZ	140/KL/75	
OPRACOWAŁ:	mgr inż. ANDRZEJ BONARSKI		

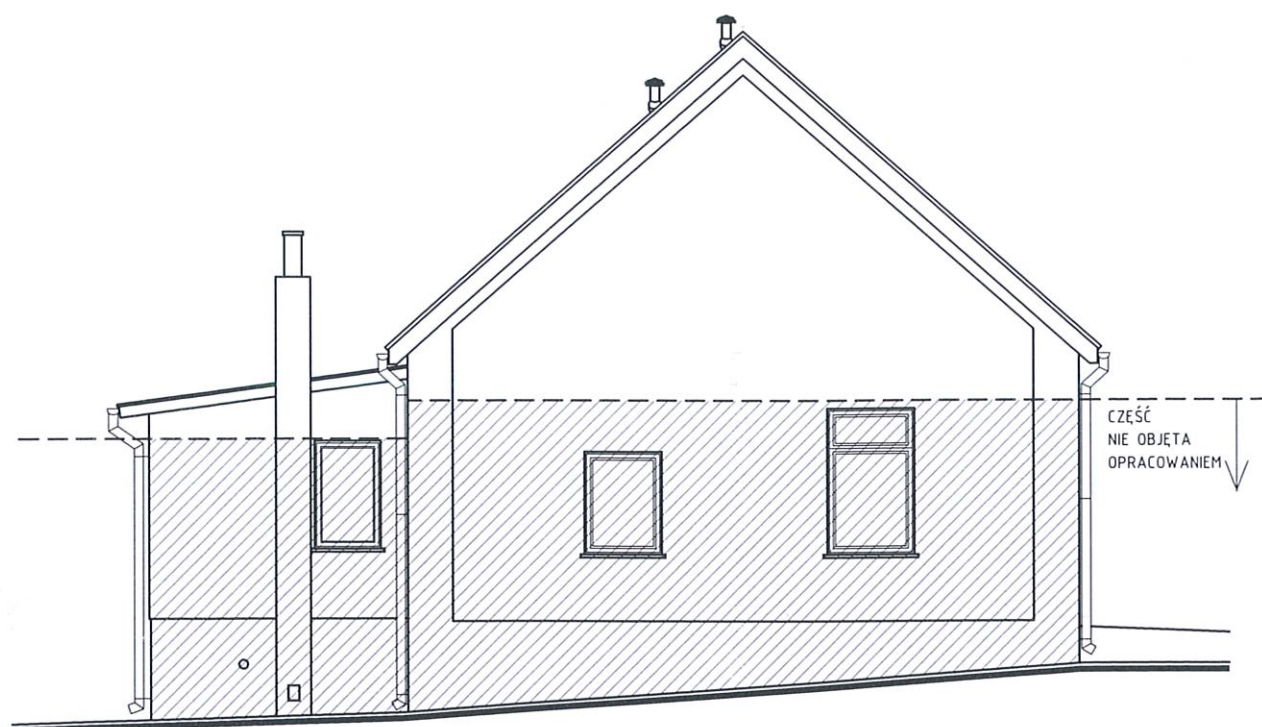


ELEWACJA WSCHODNIA

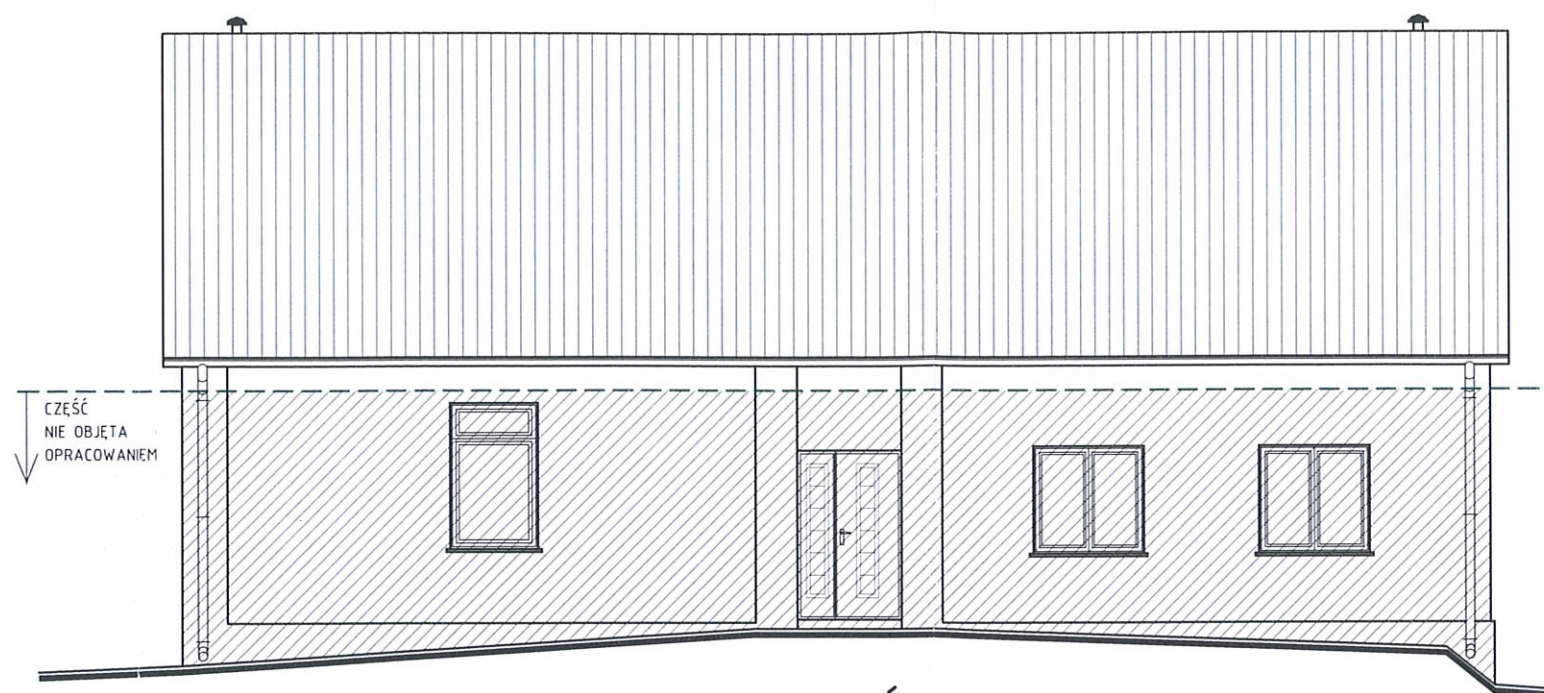


ELEWACJA PÓŁNOCNA

STAROSTWO POWIATOWE
w Jędrzejowie
Wydział Budownictwa i Architektury

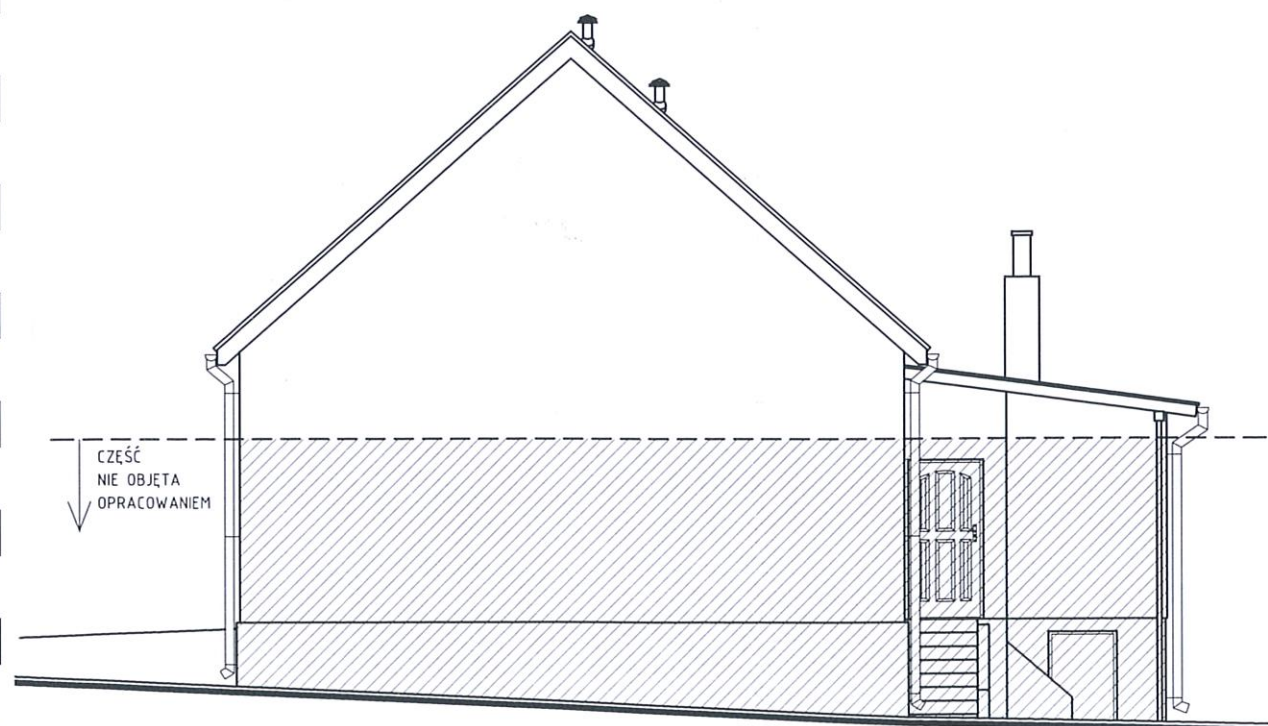

ELEWACJA ZACHODNIA

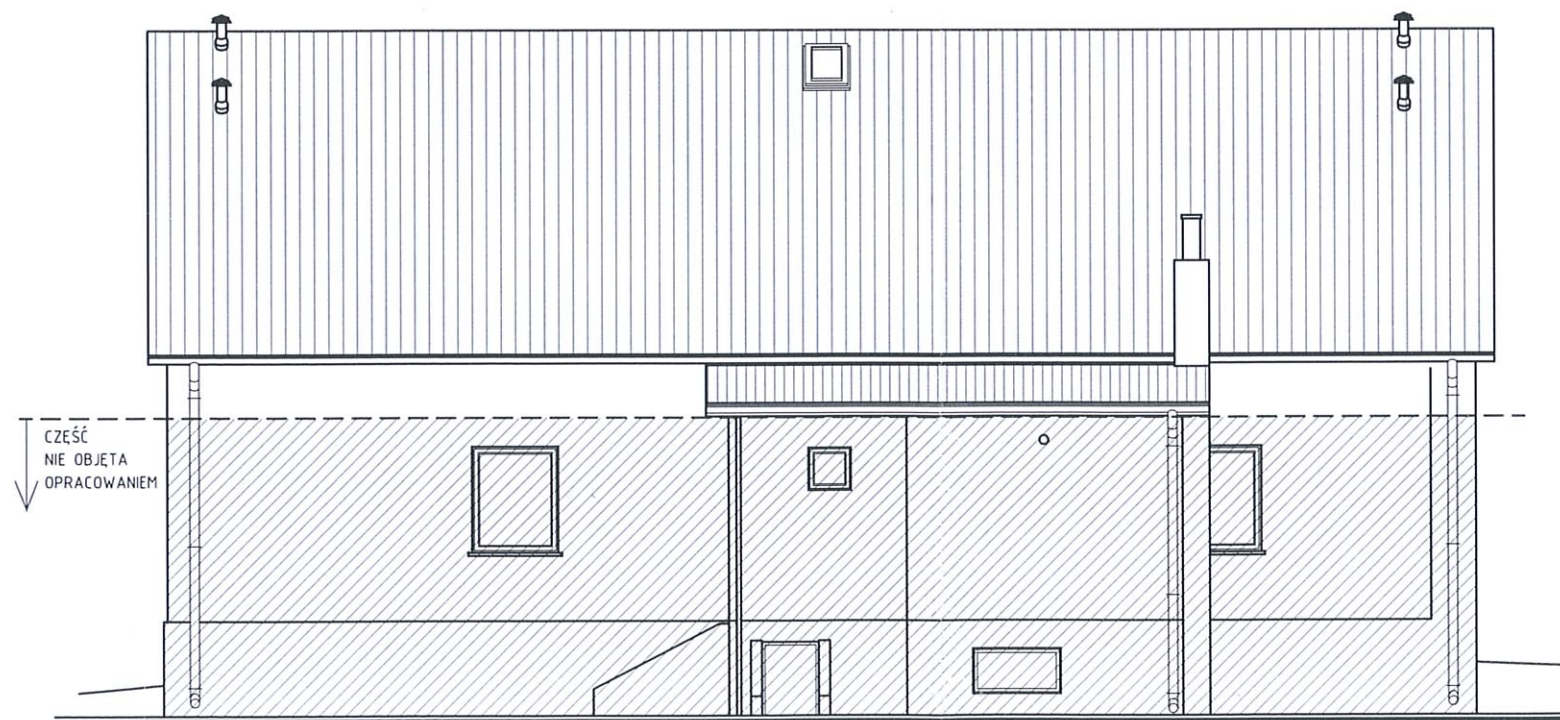

ELEWACJA POŁUDNIOWA

NAZWA PRZEBUDOWA STRYCHU NIEUŻYTKOWEGO WRAZ Z WIEŻBĄ DACHOWĄ NA ISTNIEJĄCYM BUDYNKU ŚWIELICY WIEJSKIEJ W MŚC. SOSNOWIEC GM. SĘDZISZÓW			
ADRES OBIEKTU SOSNOWIEC, DZ. GEOD. NR 200, GM. SĘDZISZÓW			
PRZEDMIOT ELEWACJE			SKALA: 1:100
DATA: grudzień 2019			
ARCHITEKTURA:	mgr inż. arch. ANITA CHRZNOWSKA-BAC	NR UPRAWNIEN	235/SWOKK/2015
SPRAWDZAJĄCY:	mgr inż. PIOTR MARKIEWICZ	140/KL/75	
OPRACOWAŁ:	mgr inż. ANDRZEJ BONARSKI		

PROJEKT ARCHITEKTONICZNO – BUDOWLANY


**PRZEBUDOWA STRYCHU NIEUŻYTKOWEGO WRAZ Z WIĘŻBĄ
DACHOWĄ NA ISTNIEJĄCYM BUDYNKU ŚWIETLICY WIEJSKIEJ
W MSC. SOSNOWIEC GM. SĘDZISZÓW**

– CZĘŚĆ KONSTRUKCYJNA –

INWESTOR: GMINA SĘDZISZÓW
UL. DWORCOWA 20
28-340 SĘDZISZÓW

ADRES INWESTYCJI: SOSNOWIEC, GM. SĘDZISZÓW
DZIAŁKA GEODEZYJNA NR 200

Autorzy projektu:

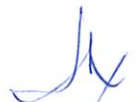Konstrukcja	mgr inż. Andrzej Bonarski nr upr. SWK/0004/PWBKb/18	
Sprawdzający konstrukcję	mgr inż. Piotr Markiewicz nr upr. 140/KL/75	

ZAWARTOŚĆ OPRACOWANIA:

Projekt architektoniczno – budowlany – część opisowa
Projekt architektoniczno – budowlany – część rysunkowa

STAROSTWO POWIATOWE
w Jędrzejowie
Wydział Budownictwa i Architektury

1. PRZEDMIOT, CEL I ZAKRES OPRACOWANIA.

1.1. Przedmiotem opracowania jest projekt budowlany konstrukcyjny przebudowy strychu nieużytkowego wraz z więźbą dachową na istniejącym budynku świetlicy wiejskiej, zlokalizowanego na działce nr geod. 200 w miejscowości Sosnowiec, gm. Sędziszów.

1.2. Celem opracowania jest zaprojektowanie elementów konstrukcyjnych według norm i przepisów oraz zgodnie z zasadami wiedzy technicznej i sztuki budowlanej. Opracowanie będzie służyło do uzyskania pozwolenia na budowę oraz realizacji inwestycji.

1.3. Opracowanie swym zakresem obejmuje elementy konstrukcyjne budynku.

W skład opracowania wchodzi:

- opis techniczny,
- rysunki.

2. NORMY I LITERATURA.

- PN-82/B-02001 - Obciążenia stałe i zmienne,
- PN-B-02011:1977/Az: 2009/Z1-3 - Obciążenia wiatrem,
- PN-80/B-02010/Az1/Z1-1 - Obciążenie śniegiem,
- PN-B-03264:2002 - Konstrukcje betonowe, żelbetowe i sprężone,
- PN-B-03002 - Konstrukcje murowe,
- PN-B-03150:2000- Konstrukcje drewniane. Obliczenia statyczne i projektowanie,
- PN-81/B-03029 - Mapa stref przemarzania gruntu.

3. OPIS OGÓLNY BUDYNKU.

Projektowany budynek świetlicy wiejskiej jest budynkiem parterowym, częściowo podpiwniczonym, z poddaszem nieużytkowym, przekryty dachem dwuspadowym o kącie nachylenia głównych połaci dachu 41°.

Budynek zaprojektowany w technologii tradycyjnej.

4. ZAŁOŻENIA OBLICZENIOWE ORAZ OPIS ELEMENTÓW KONSTRUKCYJNYCH BUDYNKÓW

Strefa obciążenia śniegiem – III PN-80/B-02010/Az1/Z1-1

Strefa obciążenia wiatrem – I (PN-B-02011:1977/Az: 2009/Z1-3)

Głębokość przemarzania gruntu – 1,0m (PN-81/B-03029)

Wszystkie elementy żelbetowe wykonać:

z betonu C20/25 (B25) $f_{cd} = 13,3 \text{ MPa}$, $f_{ctd} = 1,00 \text{ MPa}$, $E_{cm} = 30,0 \text{ GPa}$

Stal zbrojeniowa główna A-IIIN (RB500W) $\rightarrow f_{yk} = 500 \text{ MPa}$, $f_{yd} = 420 \text{ MPa}$, $f_{tk} = 550 \text{ MPa}$

Stal zbrojeniowa strzemion A-0 (St0S-b) $\rightarrow f_{yk} = 220 \text{ MPa}$, $f_{yd} = 190 \text{ MPa}$, $f_{tk} = 300 \text{ MPa}$,

Obciążenie charakterystyczne od pokrycia przyjęto $0,35 \text{ kN/m}^2$.

4.1. Fundamenty.

Bez zmian.

4.2 Ściany fundamentowe.

Bez zmian.

4.3. Ściany.

Ściany piwnic i parteru – bez zmian. Ściany szczytowe murowane z bloczków betonu komórkowego klasy M500 na zaprawie cementowo-wapiennej zwieńczone wieńcem żelbetowym (wg rysunków konstrukcyjnych).

4.4. Nadproża.

Bez zmian.

4.5. Wieńce.

Wieńce W.1.1 40x20, W.1.2 30x20 oraz W.1.3 24x25 (po skosie) żelbetowy, wylewany z betonu C20/25 (B25), stal zbrojeniowa: zbrojenie główne A-IIIN o $f_{yk}=500\text{MPa}$, strzemiona St0S-b,

STAROSTWO POWIATOWE
w Jędrzejowie
Wydział Budownictwa i Architektury

nominalna grubość otulenia $c_{nom}=20\text{mm}$ wg rysunków konstrukcyjnych. Przed wykonaniem wieńca W.1.1 i W.1.2 należy zabezpieczyć belki drewniane stropu istniejącego przed zawilgoceniem lub zamoczeniem.

4.6. Stropy.

Bez zmian.

4.7. Schody na strych nieużytkowy.

Bez zmian.

4.8. Konstrukcję dachu nad częścią główną zaprojektowano z typowych dwuspadowych wiązarów deskowych wykonanych z elementów drewnianych łączonych na stalowe płytki kolczaste. Spadek dachu 41° , pokrycie blacha trapezowa. Wszystkie elementy wiązarów należy wykonać z drewna min. klasy C24 po uprzednim zaimpregnowaniu środkami grzybobójczymi i ognioodpornymi.

Pas dolny i górny wykonać z tarcicy 45/170, krzyżulce 45/95, kliny 45/145. Elementy łączyć płytkami kolczastymi typu GNA20 i T150.

Nad częścią południową wykonać dach jednospadowy krokwiowy, krokwie 7/14 oparte na murfacie 12/12 oraz na płatwi 12/12 wg rysunków konstrukcyjnych.

5. IZOLACJE I OCHRONA ANTYKOROZYJNA.

5.1. Elementy drewniane więźby należy zabezpieczyć środkami grzybobójczymi, owadobójczymi o własnościach nie toksycznych lub mało toksycznych typu (FOBOS M-4). Elementy drewniane narażone na bezpośrednie działanie czynników atmosferycznych zabezpieczyć preparatem przeznaczonym do stosowania na zewnątrz (FOBOS NW).

6. UWAGI KOŃCOWE.

6.1. Zmiany w stosunku do niniejszego projektu, które Inwestor chce wprowadzić podczas realizacji muszą uzyskać aprobatę projektanta.

6.2. Nie jest przedmiotem poniższego opracowania projekt organizacji budowy i projekty z nim związane. Projekt organizacji budowy wykonawca powinien uzgodnić z inwestorem.

6.3. Prace budowlane należy prowadzić zgodnie z wymaganiami technicznymi w zakresie robót budowlano-montażowych i ich odbioru, oraz z wymaganiami ujętymi w normach państwowych.

6.4. Materiały budowlane zastosowane w realizacji winny posiadać aprobaty techniczne, świadectwa dopuszczenia do stosowania lub certyfikaty stosownie do wymagań.

6.5. Poszczególne opracowania branżowe składające się na projekt należy czytać łącznie.

6.6. Pracami budowlanymi powinny kierować osoby posiadające stosowne uprawnienia.


Jędrzejów, grudzień 2019

STAROSTWO POWIATOWE
w Jędrzejowie
Wydział Budownictwa i Architektury

Opracował:

mgr inż. Andrzej Bonarski
upr. bud. nr SWK/0004/DWBKb/18
do projektowania, nadzoru i kierowania
robotami budowlanymi w specjalności
konstrukcyjno-budowlanej bez ograniczeń
tel. 504-478-393

mgr inż. Piotr Markiewicz
upr. bud. Nr 97/08
12.12.19

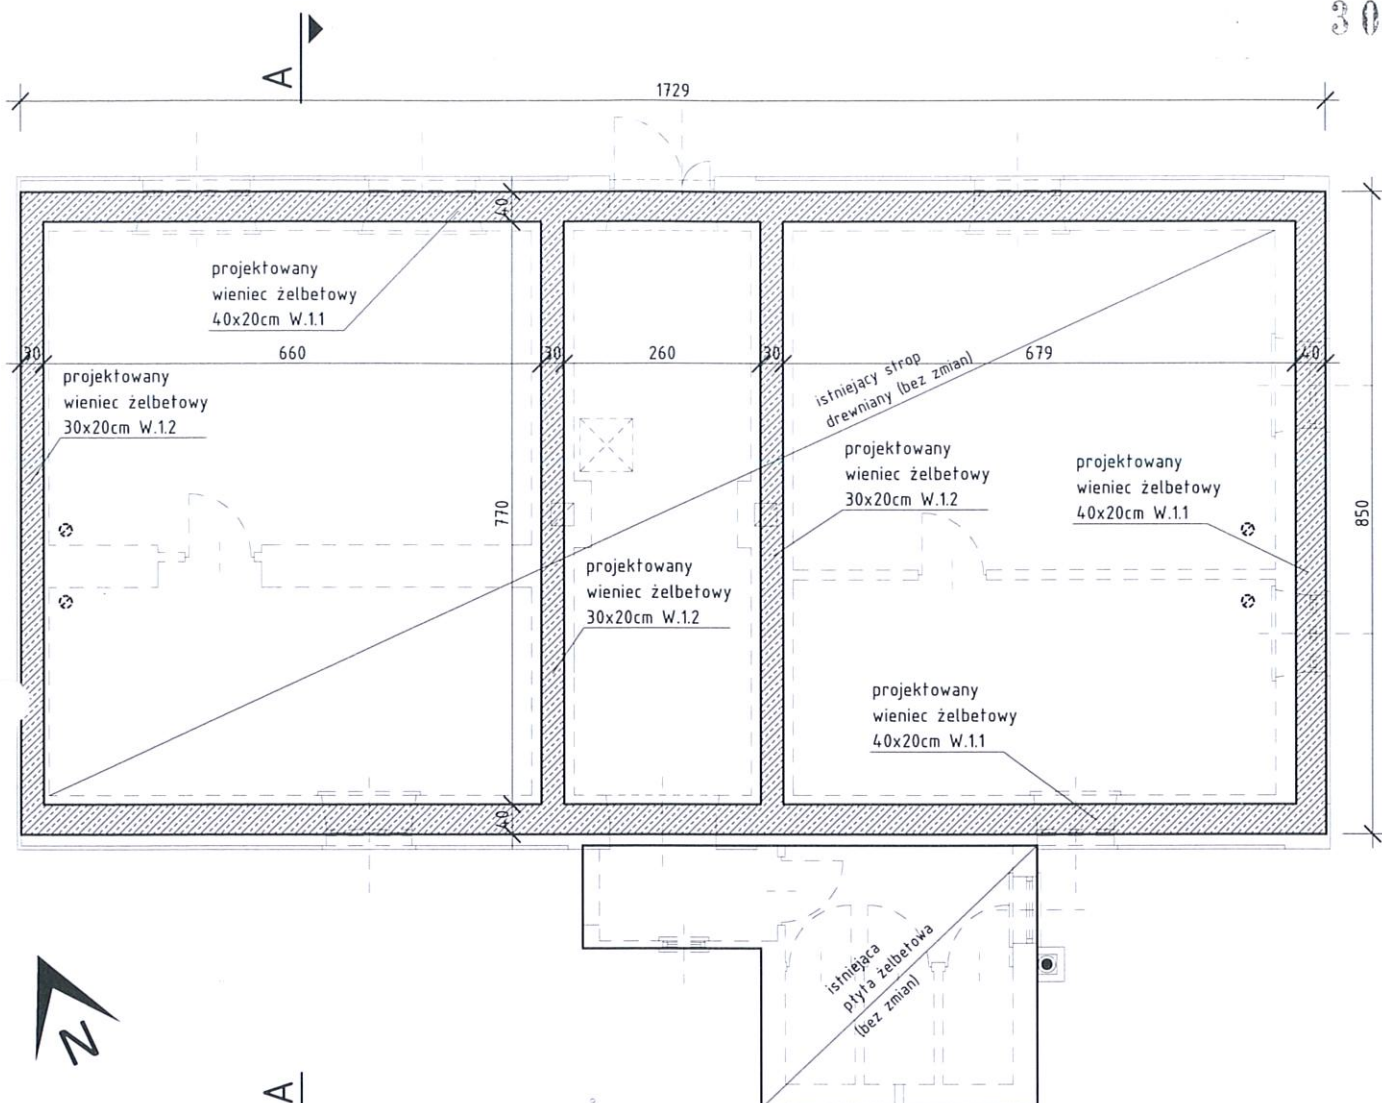


UWAGA:
DREWNIANE BELKI STROPOWE, NAD KTÓRYMI ZOSTANIE
WYKONANY WIENIEC ŻELBETOWY, NALEŻY ZABEZPIECZYĆ
I ODIZOLOWAĆ JE FOLIĄ OD WYLEWANEGO WIENIA.

Bełon B25 (C20/25)
Stal RB500W
St0S-b
Otulina $c_{nom}=20$ mm


STAROSTWO POWIATOWE
w Jędrzejowie
Wydział Budownictwa i Architektury

NAZWA			
PRZEBUDOWA STRYCHU NIEUŻYTKOWEGO WRAZ Z WIEŻBĄ DACHOWĄ NA ISTNIEJĄCYM BUDYNKU ŚWIE TLICY WIEJSKIEJ W MSC. SOSNOWIEC GM. SĘDZISZÓW			
ADRES OBIEKTU			
SOSNOWIEC, DZ. GEOD. NR 200, GM. SĘDZISZÓW			
PRZEDMIOT		SKALA	DATA
PODDASZE - SCHEMAT UŁOŻENIA WIĘNCÓW ŻELBETOWYCH		1:20	grudzień 2019
NAZWISKO		NR UPRAWNIEN	PODPIS
KONSTRUKCJA: mgr inż. ANDRZEJ BONARSKI		SWK/0004/PWBKb/18	
SPRAWDZAJĄCY: mgr inż. PIOTR MARKIEWICZ		140/KL/75	

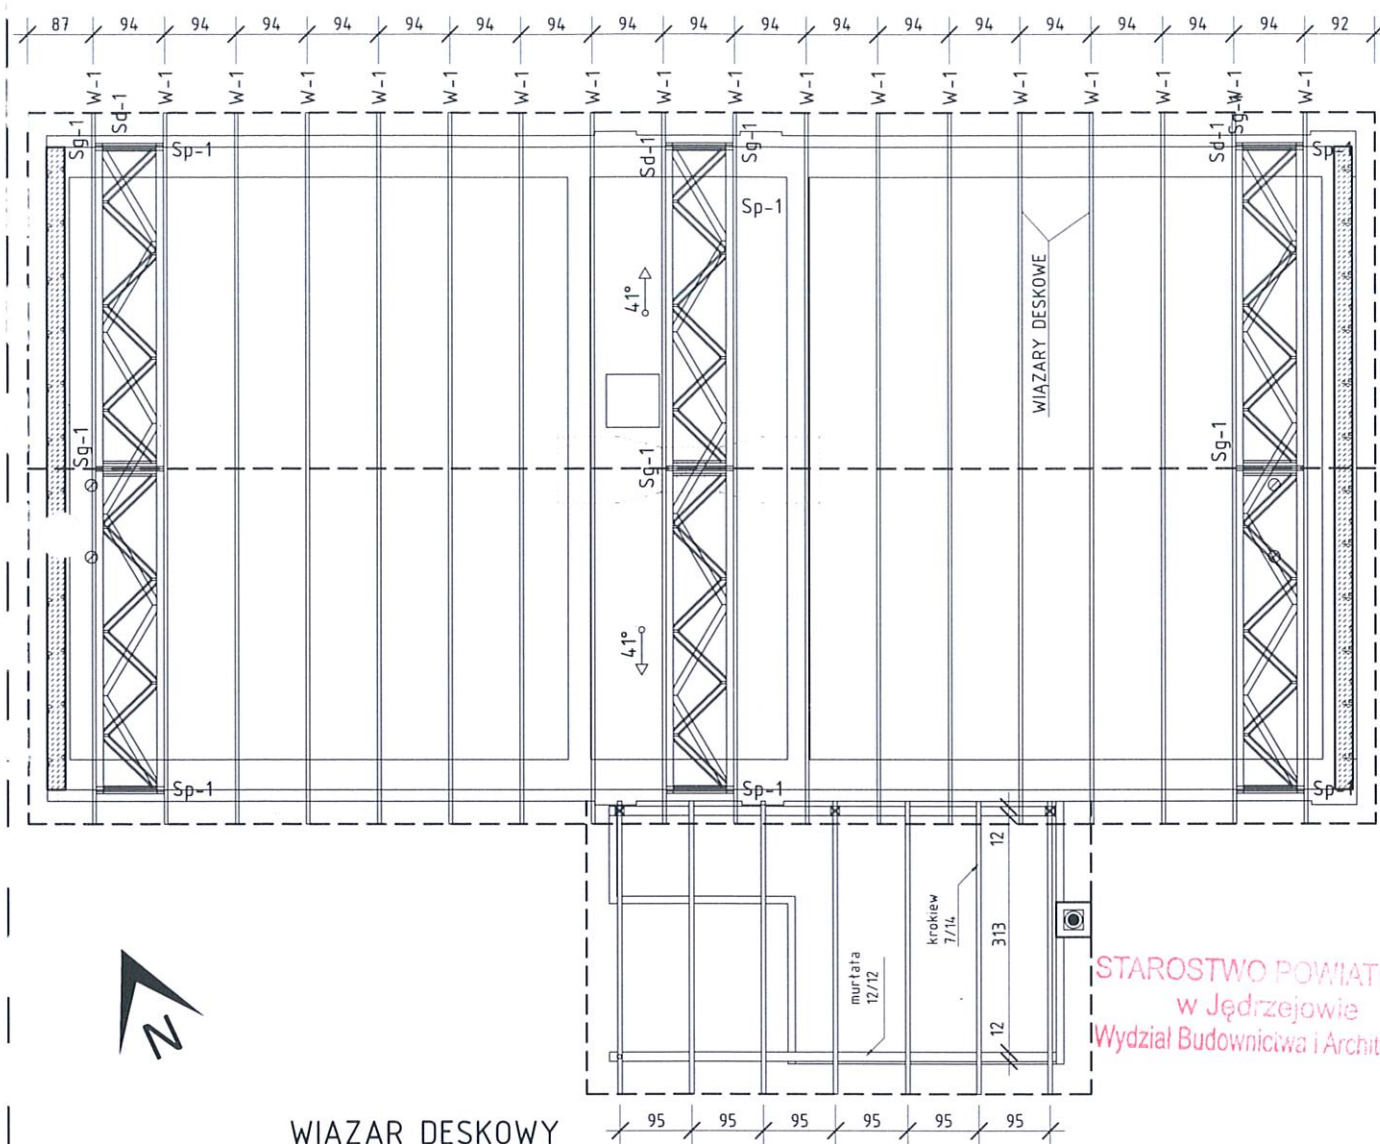

STAROSTWO POWIATOWE
w Jędrzejowie
Wydział Budownictwa i Architektury

WIAZAR DESKOWY

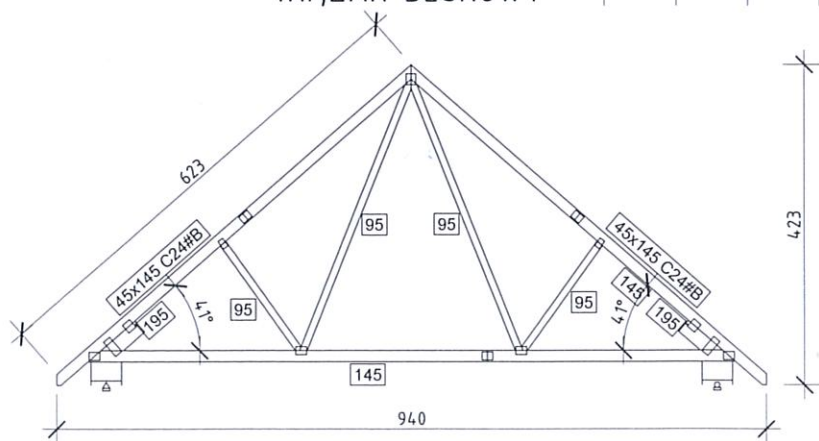

UWAGA!

1. WYMIARY PODANO W [cm]
2. MATERIAŁY:
 - DREWNO, GRUBOŚĆ 4,5 [cm]
 - KLASA WYTRZYMAŁOŚCI: C24
 - CZTEROSTRONNIE STRUGANE
 - SUSZONE, WILGOTNOŚĆ: <22%
 - ZABEZPIECZONE PRZEZ IMPREGNACJĘ ZGODNIE Z PN-EN 1995-1-1
3. KLASA UŻYTKOWANIA: 2
4. POWIERZCHNIA DACHU: ~225m²

NAZWA: PRZEBUDOWA STRYCHU NIEUŻYTKOWEGO WRAZ Z WIEŻBĄ DACHOWĄ NA ISTNIEJĄCYM BUDYNKU ŚWIEŁICY WIEJSKIEJ W M.C. SOSNOWIEC GM. SĘDZISZÓW		
ADRES OBIEKTU: SOSNOWIEC, DZ. GEOD. NR 200, GM. SĘDZISZÓW		
PRZEDPROT: RZUT WIEŻBY DACHOWEJ - KONSTRUKCJA	SKALA: 1:20	DATA: grudzień 2019
KONSTRUKCJA: mgr inż. ANDRZEJ BONARSKI	NR UPRAWNIEN: SWK/0004/PWBKb/18	PODPIS: [Signature]
SPRAWDZAJĄCY: mgr inż. PIOTR MARKIEWICZ	140/KL/75	PODPIS: [Signature]

32

Beton B25 (C20/25)


Stal RB500W

St0S-b

Otulina $c_{nom}=20$ mm

WIENIEC W.1.1


41,90mb

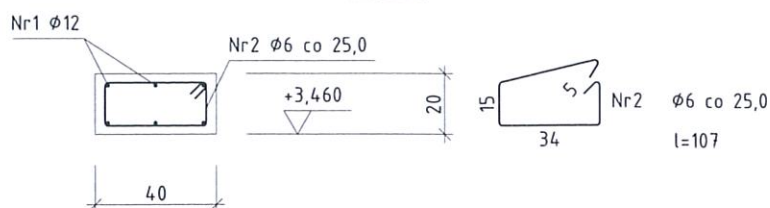

Nr pręta	Średnica [mm]	Długość [cm]	Liczba [szt.]	Długość całkowita [m]	
				St0S-b	RB500W
				φ6	φ12
WIENIEC W.1.1 (długość l = 41,90 m)					
1	12	4399	6		263,94
2	6	107	169	180,83	
Długość całkowita wg średnic [m]				180,9	264,0
Masa 1mb pręta [kg/mb]				0,222	0,888
Masa prętów wg średnic [kg]				40,2	234,4
Masa prętów wg gatunków stali [kg]				40,2	234,4
Masa całkowita [kg]				275	

WIENIEC W.1.2

25,10mb

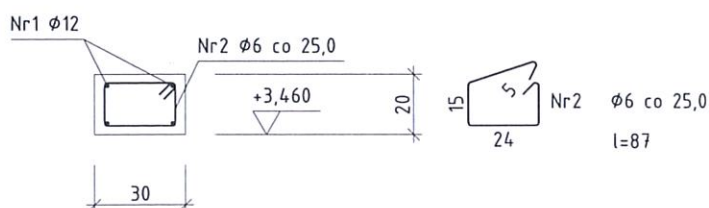


Nr pręta	Średnica [mm]	Długość [cm]	Liczba [szt.]	Długość catkowiła [m]	
				St0S-b	RB500W
				φ6	φ12
WIENIEC W.1.2 (długość l = 25,10 m)					
1	12	2636	4		105,44
2	6	87	101	87,87	
Długość catkowiła wg średnic [m]				87,9	105,5
Masa 1mb pręta [kg/mb]				0,222	0,888
Masa prętów wg średnic [kg]				19,5	93,7
Masa prętów wg gatunków stali [kg]				19,5	93,7
Masa catkowiła [kg]				114	

STAROSTWO POWIATOWE
w Jędrzejowie
Wydział Budownictwa i Architektury

WIENIEC W.1.3 po skosie

22,0mb

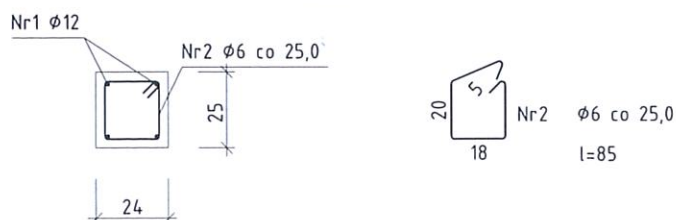

Nr pręta	Średnica [mm]	Długość [cm]	Liczba [szt.]	Długość całkowita [m]	
				St0S-b	RB500W
				φ6	φ12
WIENIEC W.1.3 po skosie (długość l = 22,00 m)					
1	12	2310	4		92,40
2	6	85	89	75,65	
Długość całkowita wg średnic [m]				75,7	92,4
Masa 1mb pręta [kg/mb]				0,222	0,888
Masa prętów wg średnic [kg]				16,8	82,1
Masa prętów wg gatunków stali [kg]				16,8	82,1
Masa całkowita [kg]				99	

mgr inż. Piotr Markiewicz

wpr. bud. Nr 87/08
Nr 140/18/17

NAZWA: PRZEBUDOWA STRYCHU NIEUŻYTKOWEGO WRAZ Z WIEŻBĄ DACHOWĄ NA ISTNIEJĄCYM BUDYNKU ŚWIEŁICY WIEJSKIEJ W M.C. SOSNOWIEC GM. SĘDZISZÓW			
ADRES OBIEKTU: SOSNOWIEC, DZ. GEOD. NR 200, GM. SĘDZISZÓW			
PRZEDMIOT: WIENIEC ŻELBETOWE - SZCZEGÓŁY	SKALA: 1:25	DATA: grudzień 2019	
NAZWISKO		NR UPRAWNIEN	
KONSTRUKCJA: mgr inż. ANDRZEJ BONARSKI		SWK/0004/PWBKb/18	
		PODPIS	

W.1.3 WIENIEC ŚCIAN SZCZYTOWYCH

SKALA 1:20

33


WIENIEC 24x25 WYKONAĆ NA WSZYSTKICH ŚCIANACH SZCZYTOWYCH

Beton C20/25 (B25)

Stal: # - A-IIIIN RB500W

Ø - A-0 (St0S-b)

Otulina c=20mm

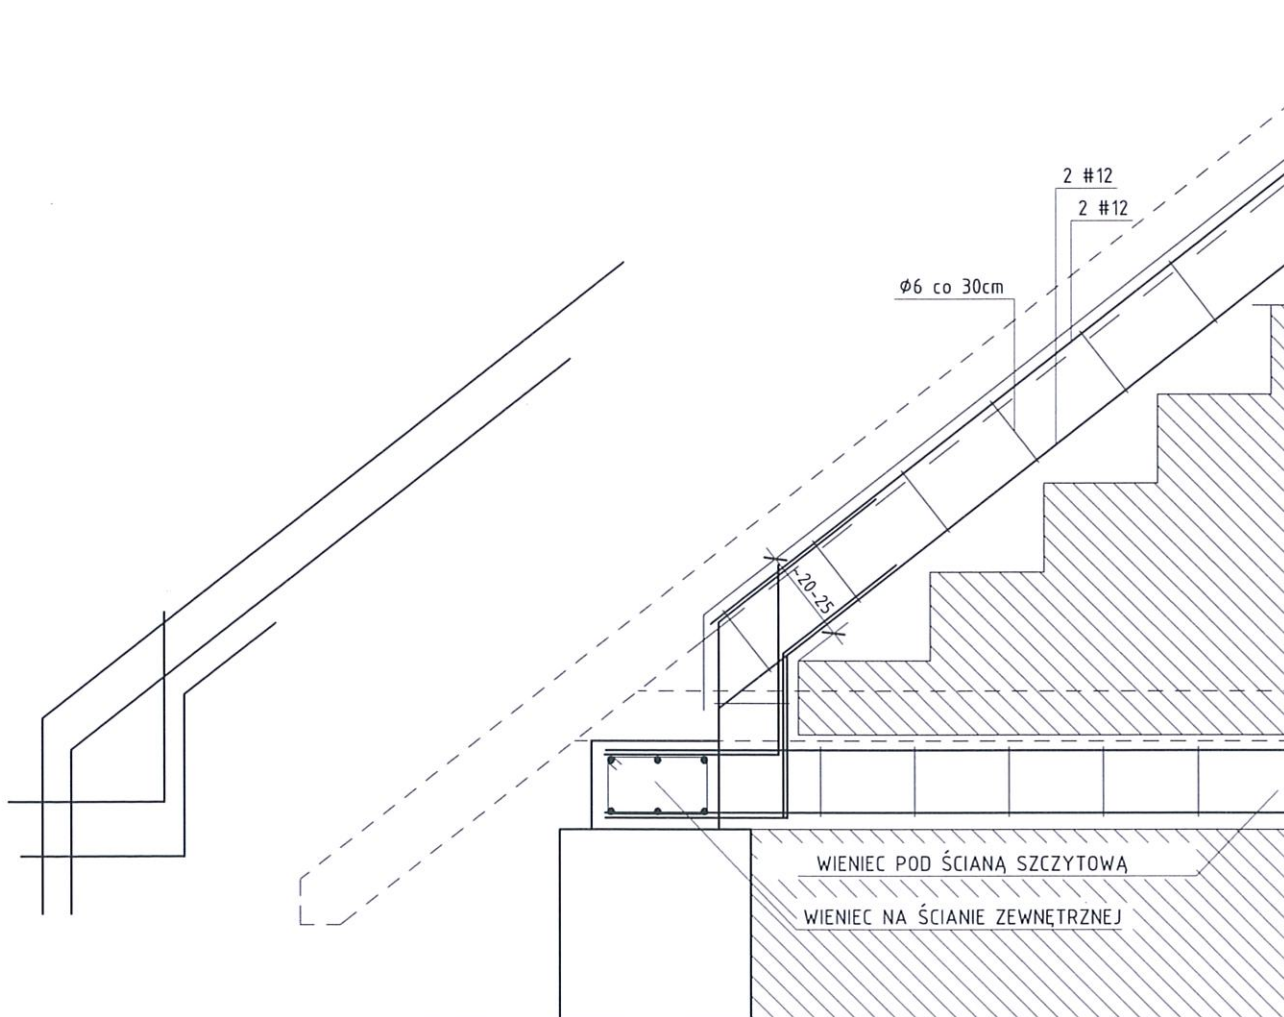

STAROSTWO POWIATOWE
w Jędrzejowie
Wydział Budownictwa i Architektury

NAZWA: PRZEBUDOWA STRYCHU NIEUŻYTKOWEGO WRAZ Z WIEŻBĄ DACHOWĄ NA ISTNIEJĄCYM BUDYNKU ŚWIEŁICY WIEJSKIEJ W MŚC. SOSNOWIEC GM. SĘDZISZÓW			
ADRES OBIEKTU: SOSNOWIEC, DZ. GEOD. NR 200, GM. SĘDZISZÓW			
PRZEDMIOT: WIENIEC ŚCIAN SZCZYTOWYCH	SKALA: 1:20	DATA: grudzień 2019	
NAZWISKO: mgr inż. ANDRZEJ BONARSKI		NR UPRAWNIEN: SWK/0004/PWBKb/18	
KONSTRUKCJA: mgr inż. PIOTR MARKIEWICZ		140/KL/75	
SPRAWDZAJĄCY: mgr inż. PIOTR MARKIEWICZ		140/KL/75	

STUDIO ARCHITEKTURY Andrzej Bonarski
ul. 11 Listopada 86
28-300 Jędrzejów
tel. 504-478-393

PROJEKT BUDOWLANY

**Przebudowa strychu nieużytkowego wraz z więźbą dachową na istniejącym
budynku świetlicy w m-ci Sosnowiec**

BRANŻA ELEKTRYCZNA instalacja odgromowa

**ADRES INWESTYCJI : dz.nr ew 200 Sosnowiec gm Sędziszów
INWESTOR : Gmina Sędziszów ul Dworcowa 20**

PROJEKTOWAŁ INSTALACJE ODGROMOWA	Krzysztof Krupiński nr upr. 107/75	12.2019	
SPRAWDZIŁ INSTALACJE ODGROMOWA	Hubert Krupiński nr upr. KL 111/01	12.2019	

SPIS ZAWARTOŚCI PROJEKTU

- 1.Opis techniczny
- 2.Rysunk
- 3.Oświadczenie , zaświadczenie

grudzień 2019

STAROSTWO POWIATOWE
w Jędrzejowie
Wydział Budownictwa i Architektury

OPIS TECHNICZNY

Podstawa opracowania

- Zlecenie inwestora
- PT Architektura
- Obowiązujące normy i przepisy
- Ustalenia z inwestorem

Zakres opracowania

Niniejsze opracowanie stanowi projekt budowlany instalacji odgromowej dla budynku świetlicy wiejskiej w Sosnowcu.

Zasilanie obiektu

Wykonane przewodem izolowanym zakończonym złączem pomiarowym na zewnątrz budynku pozostaje bez zmian.

Pomiar energii elektrycznej

Pomiar 1 fazowy w zestawie złączowo-pomiarowym. Bez zmian

Instalacja odgromowa

Zwody poziome na dachu i kominach wykonać drutem Fe Zn Φ 8 na uchwytych dystansowych. Dla estetyki budynku zwody odprowadzające wykonać drutem Fe Zn Φ 8 kryte w rurkach przebadanych na odporność uderową o napięciu 100kV spełniającą wymagania palności wkl.VO wg UL 94 i odpornej na UV. Połączenie z częścią nadziemną wykonać poprzez zaciski kontrolne w skrzynkach w części podziemnej (opasce budynku) w studzienkach wykonanych z żywicy o obciążeniu 1500kg. Studzienki osadzić w podłożu tak, aby nie przeszkadzały w ciągu komunikacyjnym. (równy poziom z podłożem). Dopuszcza się na elewacji na wysokości 1,2m Uziom projektowanego budynku stanowić będzie sztuczny uziom w postaci bednarki FeZn 30x4 ułożonej w ziemi na głębokości 0,8m, łącząc w ziemi poprzez spawanie zabezpieczone przed korozją masą asfaltową, ponadto dla części zwodów przewidziano uziomy pionowe. Uziom prowadzić minimum 1m od ścian budynku poza terenem zagospodarowanym w podejścia (schody i inne przeszkody). Połączenie z częścią nadziemną wykonać poprzez zaciski kontrolne zabudowane w studzienkach. Oporność uziomów nie może przekraczać 10 Ω .

Uwagi końcowe

Opracowanie niniejsze jest projektem budowlanym ewentualne szczegóły w projekcie wykonawczym.

Wszystkie prace wykonać zgodnie z:

- rozporząd. MGPIB z dnia 14.12.1994r (Dz.U.nr 10/1995, p.46; Dz.U.nr 45/96, p.200),
- normą PN-E-05009 „Instalacje elektryczne w obiektach budowlanych”(odp.IEC-3640),
- PBUE, BHP oraz w koordynacji z pozostałymi instalacjami.

Dopuszcza się stosowanie rozwiązań niż to przewidziano w projekcie pod warunkiem zachowania wymaganych parametrów. (wiążące ustalenia wykonawca uzyska z inwestorem w uzgodnieniu z inspektorem nadzoru.

Po wykonaniu prac należy sprawdzić zgodnie z PN-93/E-05009/61 - „Sprawdzanie odbiorcze”


Wykonawca robót przekaże inwestorowi dokumentację powykonawczą z naniesionymi zmianami w dokumentacji oraz protokoły z badań ochronnych.

Całość prac wykonać starannie i zgodnie ze sztuką budowlaną pod nadzorem osoby uprawnionej do tego rodzaju prac.

STAROSTWO POWIATOWE
w Jędrzejowie
Wydział Budownictwa i Architektury

Krzysztof Krupiński
upr. GP 63/107/75
do projektowania i nadzoru
i kierowania robotami
elektrycznymi

mgr inż. Hubert Krupiński
Upr. bud. KL-111/2001
do projektowania i kierowania bez
ograniczeń robotami w specjalności
elektrycznej i elektroenergetycznej

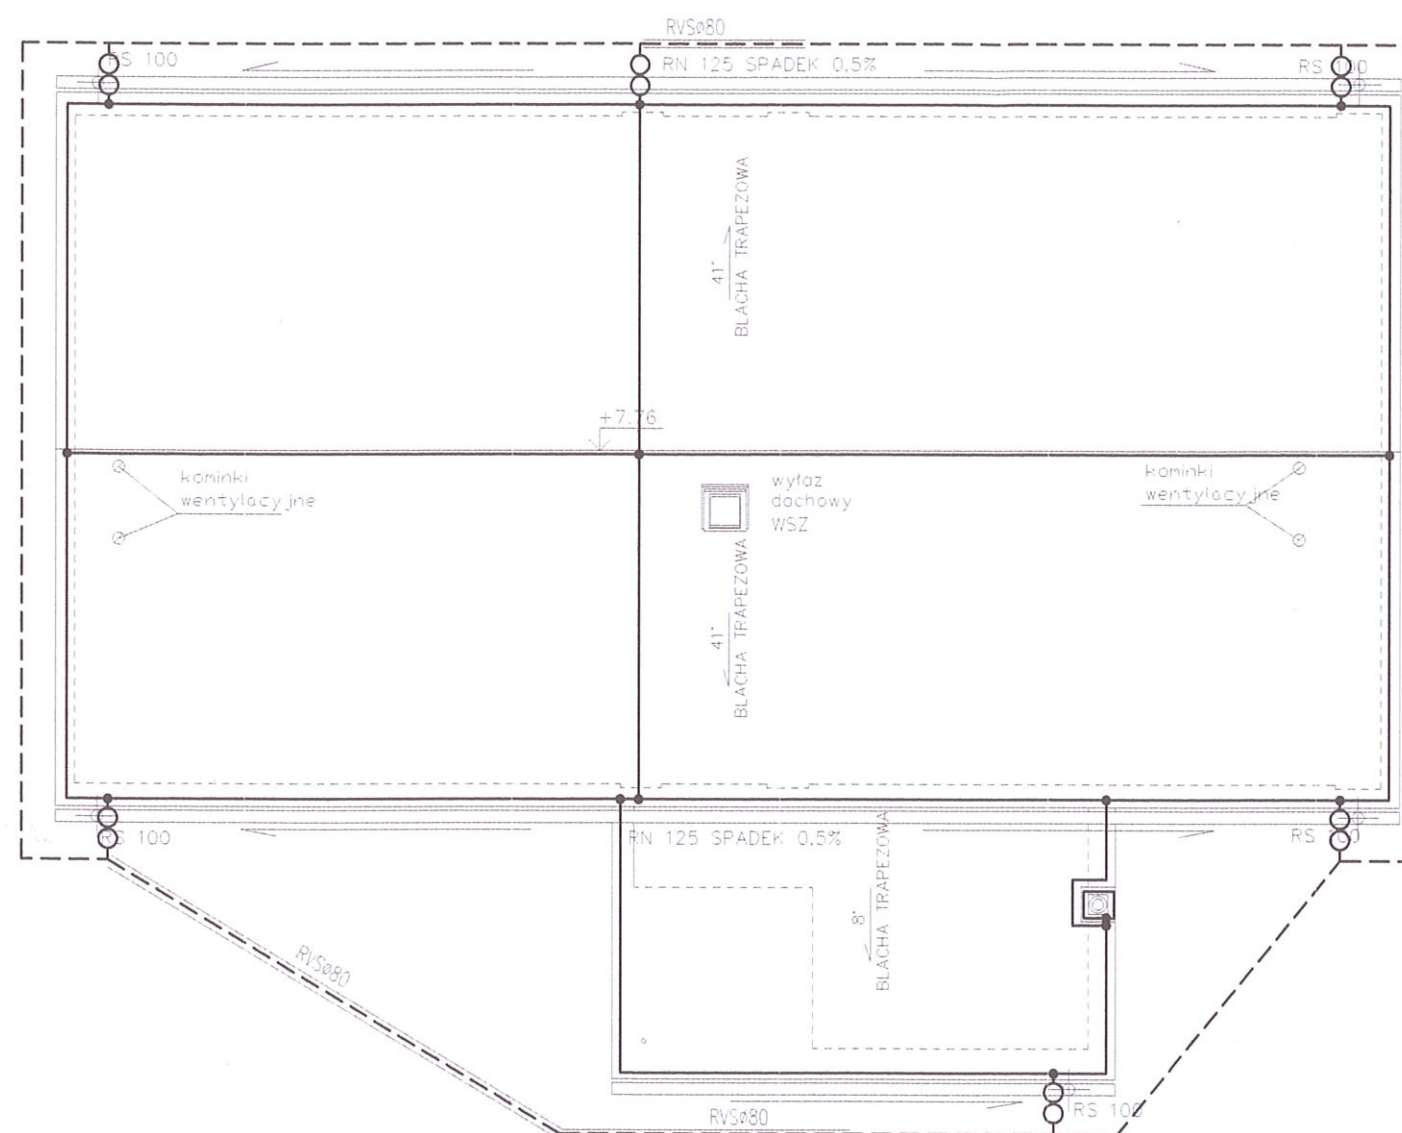

- FeZn 30x4mm
 — ZŁĄCZE KONTROLNE
 • POŁĄCZENIA SPAWANE LUB KRZYZOWE
- UZIOM OTOKOWY WYKONANY BEDNARKĄ FeZn 30x4mm
 NA GŁĘBOKOŚCI 0,7m W ODLEGŁOŚCI min 1m OD BUDYNKU
 ZWODY POZIOME NISKIE WYKONANE DRUTEM FeZn ø8mm
 DLA OCHRONY POJEDYNCZYCH URZĄDZEŃ MECZNICZNYCH NP. WENTYLATORÓW
 ZASTOSOWAĆ MIN.0,5 METROWY WYPUST PIONOWY INSTALACJI ODGROMOWEJ

STAROSTWO POWIATOWE
 w Jędrzejowie
 Wydział Budownictwa i Architektury

NAZWA: PRZEBUDOWA STRYCHU NIEUŻYTKOWEGO WRAZ Z WIĘŻBĄ DACHOWĄ NA ISTNIEJĄCYM BUDYNKU ŚWIEŁICY WIEJSKIEJ W M.C. SOSNOWIEC GM. SĘDZISZÓW		
ADRES OBIEKTU: SOSNOWIEC, DZ. GEOD. NR 200, GM. SĘDZISZÓW		
PRZEDMIOT: Plan instalacji odgromowej	SKALA: 1:100	DATA: grudzień 2019
Projektował: techn. Krzysztof Krupiński	Upr. 107/75	PODPIS:
Sprawdził: mgr inż. Hubert Krupiński	KL-111/2001	PODPIS:

STUDIO ARCHITEKTURY Andrzej Bonarski
ul. 11 Listopada 86
28-300 Jędrzejów
tel. 504-478-393

dotyczy PROJEKT BUDOWLANY

**Przebudowa strychu nieużytkowego wraz z wieżbą dachową na istniejącym
budynku świetlicy w m-ci Sosnowiec**

BRANŻA ELEKTRYCZNA instalacja odgromowa

**ADRES INWESTYCJI : dz.nr ew 200 Sosnowiec gm Sędziszów
INWESTOR : Gmina Sędziszów ul Dworcowa 20**

STAROSTWO POWIATOWE
w Jędrzejowie
Wydział Budownictwa i Architektury

OŚWIADCZENIE

**Oświadczamy, że niniejszy projekt budowlany jest opracowany
zgodnie ze zleceniem inwestora, obowiązującymi przepisami
techniczno-budowlanymi oraz normami i przepisami BHP.
Opracowanie zostało przekazane w stanie kompletnym z punktu
widzenia celu, któremu ma służyć.**

PROJEKTOWAŁ INSTALACJE ODGROMOWA	Krzysztof Krupiński nr upr. 107/75	12.2019	
SPRAWDZIŁ INSTALACJE ODGROMOWA	Hubert Krupiński nr upr. KL 111/01	12.2019	

grudzień 2019

**INFORMACJA
DOTYCZĄCA BEZPIECZEŃSTWA I OCHRONY ZDROWIA
NA OBIEKCIE BUDOWLANYM**

INWESTOR: GMINA SĘDZISZÓW
UL. DWORCOWA 20
28-340 SĘDZISZÓW

ADRES INWESTYCJI: SOSNOWIEC, GM. SĘDZISZÓW
DZIAŁKA GEODEZYJNA NR 200

ZAWARTOŚĆ OPRACOWANIA:

1. Strona tytułowa
2. Część opisowa

STAROSTWO POWIATOWE
w Jędrzejowie
Wydział Budownictwa i Architektury

Jędrzejów, grudzień 2019



Opracował:

mgr inż. Piotr Markiewicz

upr. bud. Nr 99/62
Nr 140/EL/YC

Część opisowa:

1. Zakres robót dla całego zamierzenia budowlanego oraz kolejność realizacji poszczególnych obiektów:

Inwestor ma zamiar wystąpić z wnioskiem o wydanie pozwolenia na budowę dla inwestycji polegającej na przebudowie strychu nieużytkowego wraz z więźbą dachową na istniejącym budynku świetlicy wiejskiej.

Przewidziane do realizacji obiekty będą realizowane w następującej kolejności:

- Przebudowa strychu nieużytkowego wraz z więźbą dachową na budynku świetlicy wiejskiej.

2. Wykaz istniejących obiektów budowlanych

Działka Inwestora w granicach opracowania jest zabudowana przedmiotowym budynkiem świetlicy wiejskiej i budynkami gospodarczymi. Na działce znajduje się również studnia oraz szczelny zbiornik na ścieki..

3. Wskazania elementów zagospodarowania działki lub terenu, które mogą stwarzać zagrożenie bezpieczeństwa i zdrowia ludzi.

Na działce nie występują elementy, które mogłyby stwarzać zagrożenie bezpieczeństwa i zdrowia ludzi.

4. Wskazania dotyczące przewidywanych zagrożeń występujących podczas realizacji robót budowlanych, określające skalę i rodzaj zagrożeń oraz miejsce i czas ich wystąpienia.

Mogące wystąpić zagrożenia w trakcie realizacji robót budowlanych to:

- wykonywanie robót na wysokościach tj. przy demontażu dachu, przy rozbiórce kominów i ścian szczytowych, przy montażu nowych ścian szczytowych oraz nowej konstrukcji dachu wraz z pokryciem.

Zagrożenia te można wyeliminować poprzez budowę odpowiednich rusztowań, deskowań i zachowania zaleceń i przepisów BHP. Podczas wykonywania robót na wysokości należy stosować indywidualny sprzęt ochrony przed upadkiem.

Skala występowania powyższych zjawisk jest niewielka, a występowanie w krótkim czasie. Należy przyjąć zasadę, by na obiekcie pracowało minimum dwie osoby, które wzajemnie się ubezpieczają.

5. Wskazanie sposobu prowadzenia instruktażu pracowników przed przystąpieniem do realizacji robót szczególnie niebezpiecznych:

W projektowanych obiektach nie występują roboty szczególnie niebezpieczne.

Instruktaż pracowników na budowie winien przeprowadzić Kierownik budowy przed przystąpieniem do wykonywania każdego z elementów konstrukcyjnych obiektu. Przed przystąpieniem do wykonania prac należy przeprowadzić instruktaż ogólny. Po skierowaniu pracownika na określone stanowisko pracy należy przeprowadzić instruktaż stanowiskowy.

Wszystkie prace należy wykonywać pod nadzorem uprawnionych do tego osób. Załoga powinna być przeszkolona, wyposażona w odpowiedni sprzęt i posiadać wymagane kwalifikacje. Teren prowadzonych prac powinien być oznakowany i zabezpieczony przed dostępem osób postronnych.

STAROSTWO POWIATOWE
w Jędrzejowie
Wydział Budownictwa i Architektury

6. Wskazanie środków technicznych i organizacyjnych, zapobiegających niebezpieczeństwom wynikającym z wykonywania robót budowlanych w strefach szczególnego zagrożenia zdrowia lub w ich sąsiedztwie, umożliwiające szybką ewakuację na wypadek pożaru, awarii i innych zagrożeń:

Działka na której realizowane będą obiekty jest działką położoną z dogodnym dojazdem dla służb technicznych na wypadek pożaru, awarii lub innych zagrożeń.

Teren budowy należy zabezpieczyć przed dostępem osób nieuprawnionych.

Reasumując powyższe w trakcie realizacji obiektu nie będą występowały roboty szczególnie niebezpieczne jak również strefy szczególnego zagrożenia zdrowia osób zatrudnionych przy robotach budowlanych. Obiekty realizowane będą systemem gospodarczym i zleconym przy użyciu bezpiecznych certyfikowanych narzędzi, co przy zachowaniu ostrożności i przepisów BHP nie spowoduje zagrożenia bezpieczeństwa dla ludzi bądź mienia.

Jędrzejów, grudzień 2019

Opracował:



mgr inż. Piotr Markiewicz

upr. bud. Nr 17/62
z 1-01/12/13

STAROSTWO POWIATOWE
w Jędrzejowie
Wydział Budownictwa i Architektury

Jędrzejów, grudzień 2019

OŚWIADCZENIE PROJEKTANTÓW

zgodnie z art. 20 ust 4, Ustawy Prawo budowlane z dnia 7 lipca 1994 r.
z późniejszymi zmianami

Oświadczamy, że projekt budowlany:


**PRZEBUDOWA STRYCHU NIEUŻYTKOWEGO WRAZ Z WIĘŻBĄ
DACHOWĄ NA ISTNIEJĄCYM BUDYNKU ŚWIETLICY WIEJSKIEJ
W MSC. SOSNOWIEC GM. SĘDZISZÓW**

INWESTOR: GMINA SĘDZISZÓW
UL. DWORCOWA 20
28-340 SĘDZISZÓW

ADRES INWESTYCJI: SOSNOWIEC, GM. SĘDZISZÓW
DZIAŁKA GEODEZYJNA NR 200

został wykonany zgodnie z obowiązującymi przepisami oraz zasadami wiedzy technicznej.

Autorzy projektu:

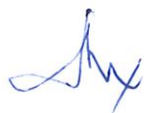Architektura	mgr inż. arch Anita Chrzanowska-Bac nr upr. 2005/SWOKK/2015	
Konstrukcja	mgr inż. Andrzej Bonarski nr upr. SWK/0004/PWBKb/18	
Sprawdzający architektura konstrukcja	mgr inż. Piotr Markiewicz nr upr. 140/KL/75	

STAROSTWO POWIATOWE
w Jędrzejowie
Wydział Budownictwa i Architektury

URZĄD WOJEWÓDZKI
W KIELCACH
Wydział Gospodarki Przestrzennej
i Ochrony Środowiska

Kielce, dnia..10..lutego.....197.5r.

Nr.ewid.uprawn.....140/K1/75

U P R A W N I E N I A B U D O W L A N E

Na podstawie art.18, art.19 ust.1 pkt.1 art.20 ust.1 ustawy z dnia 31-go stycznia 1961 roku,-prawo budowlane /Dz.U. Nr.7,poz.46/oraz § 29 i §...6.ust.1.pkt.1.....rozporządzenia Przewodniczącego Komitetu Budownictwa Urbanistyki i Architektury z dnia 10 września 1962 r.w sprawie kwalifikacji fachowych osób wykonujących funkcje techniczne w budownictwie powszechnym /Dz.U. Nr 53, poz.266- z późniejszymi zmianami/ oraz

Ob.....MARKIEWICZ, Piotr.-Kazimierz.....
.....magister inżynier budownictwa lądowego.....
.....urodzony dnia...1 sierpnia 1937 r. w Jędrzejowie.....

O T R Z Y M U J E

w specjalności...konstrukcyjno-inżynieryjnej.....
uprawnienia budowlane do : 1/sporządzania projektów budowlanych konstrukcyjnych wszelkich obiektów budowlanych,projektów instalacji i urządzeń sanitarnych z wyjątkiem skomplikowanych urządzeń i instalacji oraz następujących projektów budowlanych architektonicznych:a/ wszelkich obiektów budowlanych inżynierskich zaliczanych do budownictwa powszechnego,b/obiektów budowlanych o prostej architekturze /§ 1 ust.3/,c/ budynków przemysłowych o charakterze wyłącznie produkcyjnym lub składowym.

ZA ZGODNOŚĆ
Z ORYGINAŁEM


PROJEKTANT

Am
mgr inż. Andrzej Bonarski
upr. bud. nr SWK/0004/PWBKb/18



[Signature]
Za W. Wójcik
Starsza Radca
Techniczny
Kielce

STAROSTWO POWIATOWE
w Jędrzejowie
Wydział Budownictwa i Architektury

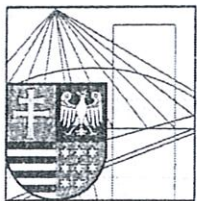

Kielce, dn. 13 grudzień 2018

43

Zaświadczenie

Pan(i) Markiewicz Piotr

miejsce zamieszkania :

ul.3-go Maja 24

28-300 Jędrzejów

jest członkiem Świętokrzyskiej Okręgowej Izby Inżynierów Budownictwa

o numerze ewidencyjnym : SWK/BO/1690/01

i posiada wymagane ubezpieczenie od odpowiedzialności cywilnej.

Niniejsze zaświadczenie jest ważne od dnia 01-01-2019 do 31-12-2019

Z up. Przewodniczącego ŚOIIB

mgr inż. Wiesława Sobańska
DYREKTOR BIURA

ZA ZGODNOŚĆ
Z ORYGINAŁEM

PROJEKTANT

mgr inż. Andrzej Bonarski
upr. bud. nr SWK/0004/PWBKb/18

Świętokrzyska Okręgowa Izba Inżynierów Budownictwa

25-304 Kielce, ul. Leonarda 18: tel. 41 344 94 13, tel. kom. 694 912 692, fax 41 344 63 82

www.swk.piib.org.pl, e-mail: swk@piib.org.pl

Bank Pekao S.A. I O/Kielce, nr rach. 98 124013721111000012505214

Godziny pracy biura: poniedziałek, wtorek, czwartek, piątek - od 10:00 do 16:00, środa - nieczynne

Godziny pracy czytelní: wtorek - od 10:00 do 16:00



**ŚWIĘTOKRZYSKA
OKRĘGOWA
IZBA
INŻYNIERÓW
BUDOWNICTWA**

Kielce, dnia 28 czerwca 2018 r.

Okręgowa Komisja Kwalifikacyjna
sygn. akt SK-0054-0002(2)/18

DECYZJA

Na podstawie art. 24 ust. 1 pkt 2 ustawy z dnia 15 grudnia 2000 r. o samorządach zawodowych architektów oraz inżynierów budownictwa (Dz.U. z 2016 r. poz. 1725) i art. 12 ust. 2 i ust. 3, ust. 4c pkt 3, art. 14 ust. 1 pkt 2 ustawy z dnia 7 lipca 1994 r. Prawo budowlane (Dz.U. z 2017 r. poz. 1332) oraz § 10 i § 12 ust. 1 rozporządzenia Ministra Infrastruktury i Rozwoju z dnia 11 września 2014 r. w sprawie samodzielnych funkcji technicznych w budownictwie (Dz. U. z 2014 r. poz. 1278), po ustaleniu, że zostały spełnione warunki w zakresie przygotowania zawodowego oraz po złożeniu egzaminu na uprawnienia budowlane z wynikiem pozytywnym

Pan Andrzej Ryszard Bonarski

magister inżynier budownictwa
ur. dnia 24 listopada 1978 roku w Jędrzejowie

otrzymuje

UPRAWNIENIA BUDOWLANE

nr ewidencyjny SWK/0004/PWBKb/18

**do projektowania i kierowania robotami budowlanymi
w specjalności konstrukcyjno-budowlanej
bez ograniczeń.**

STAROSTWO POWIATOWE
w Jędrzejowie
Wydział Budownictwa i Architektury

UZASADNIENIE

W związku z uwzględnieniem w całości żądania strony, na podstawie art. 107 § 4 K.p.a. odstępuje się od uzasadnienia decyzji. Zakres nadanych uprawnień budowlanych wskazano na odwrocie decyzji.

Pouczenie

Od niniejszej decyzji służy odwołanie do Krajowej Komisji Kwalifikacyjnej Polskiej Izby Inżynierów Budownictwa w Warszawie, za pośrednictwem Okręgowej Komisji Kwalifikacyjnej Świętokrzyskiej Okręgowej Izby Inżynierów Budownictwa w terminie 14 dni od daty jej doręczenia.

Zgodnie z treścią art. 127a ustawy Kodeks postępowania administracyjnego (Dz. U. z 2017 r. poz. 1257 t.j.):

§ 1. W trakcie biegu terminu do wniesienia odwołania strona może zrzec się prawa do wniesienia odwołania wobec organu administracji publicznej, który wydał decyzję.

§ 2. Z dniem doręczenia organowi administracji publicznej oświadczenia o zrzeczeniu się prawa do wniesienia odwołania przez ostatnią ze stron postępowania, decyzja staje się ostateczna i prawomocna.

W przypadku złożenia przez stronę oświadczenia o zrzeczeniu się prawa do odwołania od decyzji (określonego w § 2) stronie nie przysługuje prawo do odwołania się ani skargi do sądu administracyjnego.

Skład orzekający Okręgowej Komisji Kwalifikacyjnej

Otrzymują:

1. Pan Andrzej Ryszard Bonarski
os. Sady 6/10
28-340 Sędziszów
2. Okręgowa Rada ŚOIIB
3. Główny Inspektor Nadzoru Budowlanego
4. a/a

ZA ZGODNOŚĆ

ORYGINAŁEM

PROJEKTANT


mgr inż. Andrzej Bonarski
upr. bud. nr SWK/0004/PWBKb/18



[Signature]
mgr inż. Andrzej Pieniążek
Przewodniczący składu orzekającego

[Signature]
dr inż. Stefan Szalkowski
Członek składu orzekającego

[Signature]
mgr inż. Elżbieta Chociaj
Członek składu orzekającego

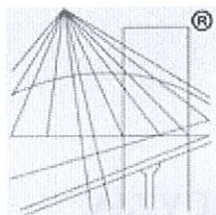

P O L S K A
I Z B A
I N Ż Y N I E R Ó W
B U D O W N I C T W A

Zaświadczenie

o numerze weryfikacyjnym:

SWK-F9W-JVW-VJ7 *


Pan Andrzej Ryszard Bonarski o numerze ewidencyjnym SWK/BO/0135/18
adres zamieszkania ul. os. Sady 6/10, 28-340 Sędziszów
jest członkiem Świętokrzyskiej Okręgowej Izby Inżynierów Budownictwa i posiada wymagane
ubezpieczenie od odpowiedzialności cywilnej.
Niniejsze zaświadczenie jest ważne od 2019-09-01 do 2020-08-31.

Zaświadczenie zostało wygenerowane elektronicznie i opatrzone bezpiecznym podpisem elektronicznym
weryfikowanym przy pomocy ważnego kwalifikowanego certyfikatu w dniu 2019-08-20 roku przez:

Wojciech Płaza, Przewodniczący Okręgowej Rady Świętokrzyskiej Okręgowej Izby Inżynierów Budownictwa.

(Zgodnie art. 5 ust 2 ustawy z dnia 18 września 2001 r. o podpisie elektronicznym (Dz. U. 2001 Nr 130 poz. 1450) dane w postaci
elektronicznej opatrzone bezpiecznym podpisem elektronicznym weryfikowanym przy pomocy ważnego kwalifikowanego certyfikatu są
równoważne pod względem skutków prawnych dokumentom opatrzonym podpisami własnoręcznymi.)

* Weryfikację poprawności danych w niniejszym zaświadczeniu można sprawdzić za pomocą numeru weryfikacyjnego zaświadczenia na
stronie Polskiej Izby Inżynierów Budownictwa www.piib.org.pl lub kontaktując się z biurem właściwej Okręgowej Izby Inżynierów
Budownictwa.

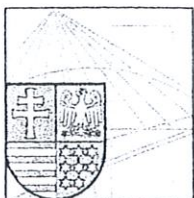

Kielce, dn. 10 grudzień 2018

Zaświadczenie

*Pan(i) **Krupiński Krzysztof***

miejsce zamieszkania :

ul. Jeżewskiego 7

28-300 Jędrzejów

STAROSTWO POWIATOWE
w Jędrzejowie
Wydział Budownictwa i Architektury

jest członkiem Świętokrzyskiej Okręgowej Izby Inżynierów Budownictwa

*o numerze ewidencyjnym : **SWK/IE/0976/01***

i posiada wymagane ubezpieczenie od odpowiedzialności cywilnej.

*Niniejsze zaświadczenie jest ważne od dnia **01-01-2019** do **31-12-2019***

Z up. Przewodniczącego ŚOIIB

*mgr inż. **Wiesława Sobańska***
DYREKTOR BIURA

*Za zgodność
z oryginałem*

Krzysztof Krupiński
STAROSTWO POWIATOWE
w Jędrzejowie
Wydział Budownictwa i Architektury

Świętokrzyska Okręgowa Izba Inżynierów Budownictwa


25-304 Kielce, ul. Leonarda 18: tel. 41 344 94 13, tel. kom. 694 912 692, fax 41 344 63 82

www.swk.piib.org.pl, e-mail: swk@piib.org.pl

Bank Pekao S.A. I O/Kielce, nr rach. 98 124013721111000012505214

Godziny pracy biura: poniedziałek, wtorek, czwartek, piątek - od 10:00 do 16:00, środa - nieczynne

Godziny pracy czytelní: wtorek - od 10:00 do 16:00

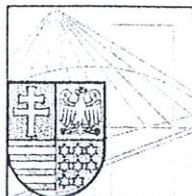

Zaświadczenie

Pan(i) Krupiński Hubert

miejsce zamieszkania :

ul. Jeżewskiego 7

28-300 Jędrzejów

jest członkiem Świętokrzyskiej Okręgowej Izby Inżynierów Budownictwa

o numerze ewidencyjnym : SWK/IE/2063/02

i posiada wymagane ubezpieczenie od odpowiedzialności cywilnej.

Niniejsze zaświadczenie jest ważne od dnia 01-01-2019 do 31-12-2019

Z up. Przewodniczącego ŚOIIB

mgr inż. Wiesława Sobańska
DYREKTOR BIURA

*Za zgodność
z oryginałem*

mgr inż. Hubert Krupiński
Upr. bud. i inż. 111/2001
do projektowania i kierowania bez
ograniczeń robót w specjalności
elektrycznej i elektroenergetycznej



IZBA ARCHITEKTÓW
RZECZYPOSPOLITEJ POLSKIEJ

Świętokrzyska Okręgowa Rada Izby Architektów RP

ZAŚWIADCZENIE - ORYGINAŁ

(wypis z listy architektów)

Świętokrzyska Okręgowa Rada Izby Architektów RP zaświadcza, że:

mgr inż. arch. Anita Anna Chrzanowska-Bac

posiadająca kwalifikacje zawodowe do pełnienia samodzielnych funkcji technicznych w budownictwie w specjalności architektonicznej i w zakresie posiadanych uprawnień nr **235/SWOKK/2015**, jest wpisana na listę członków Świętokrzyskiej Okręgowej Izby Architektów RP pod numerem: **SW-0247**.

Członek czynny od: 01-02-2016 r.

Data i miejsce wygenerowania zaświadczenia: 29-06-2020 r. Kielce.

Zaświadczenie jest ważne do dnia: **30-06-2021 r.**

Podpisano elektronicznie w systemie informatycznym Izby Architektów RP przez:
Alicja Bojarowicz, Sekretarz Okręgowej Rady Izby Architektów RP.

Nr weryfikacyjny zaświadczenia:

SW-0247-4Y6E-6657-E253-2D1D

ZA ZGODNOŚĆ
Z ORYGINAŁEM



Dane zawarte w niniejszym zaświadczeniu można sprawdzić podając nr weryfikacyjny zaświadczenia w publicznym serwisie internetowym Izby Architektów: www.izbaarchitektow.pl lub kontaktując się bezpośrednio z właściwą Okręgową Izbą Architektów RP.