


PLAN SYTUACYJNY

Skala 1:500

167


167

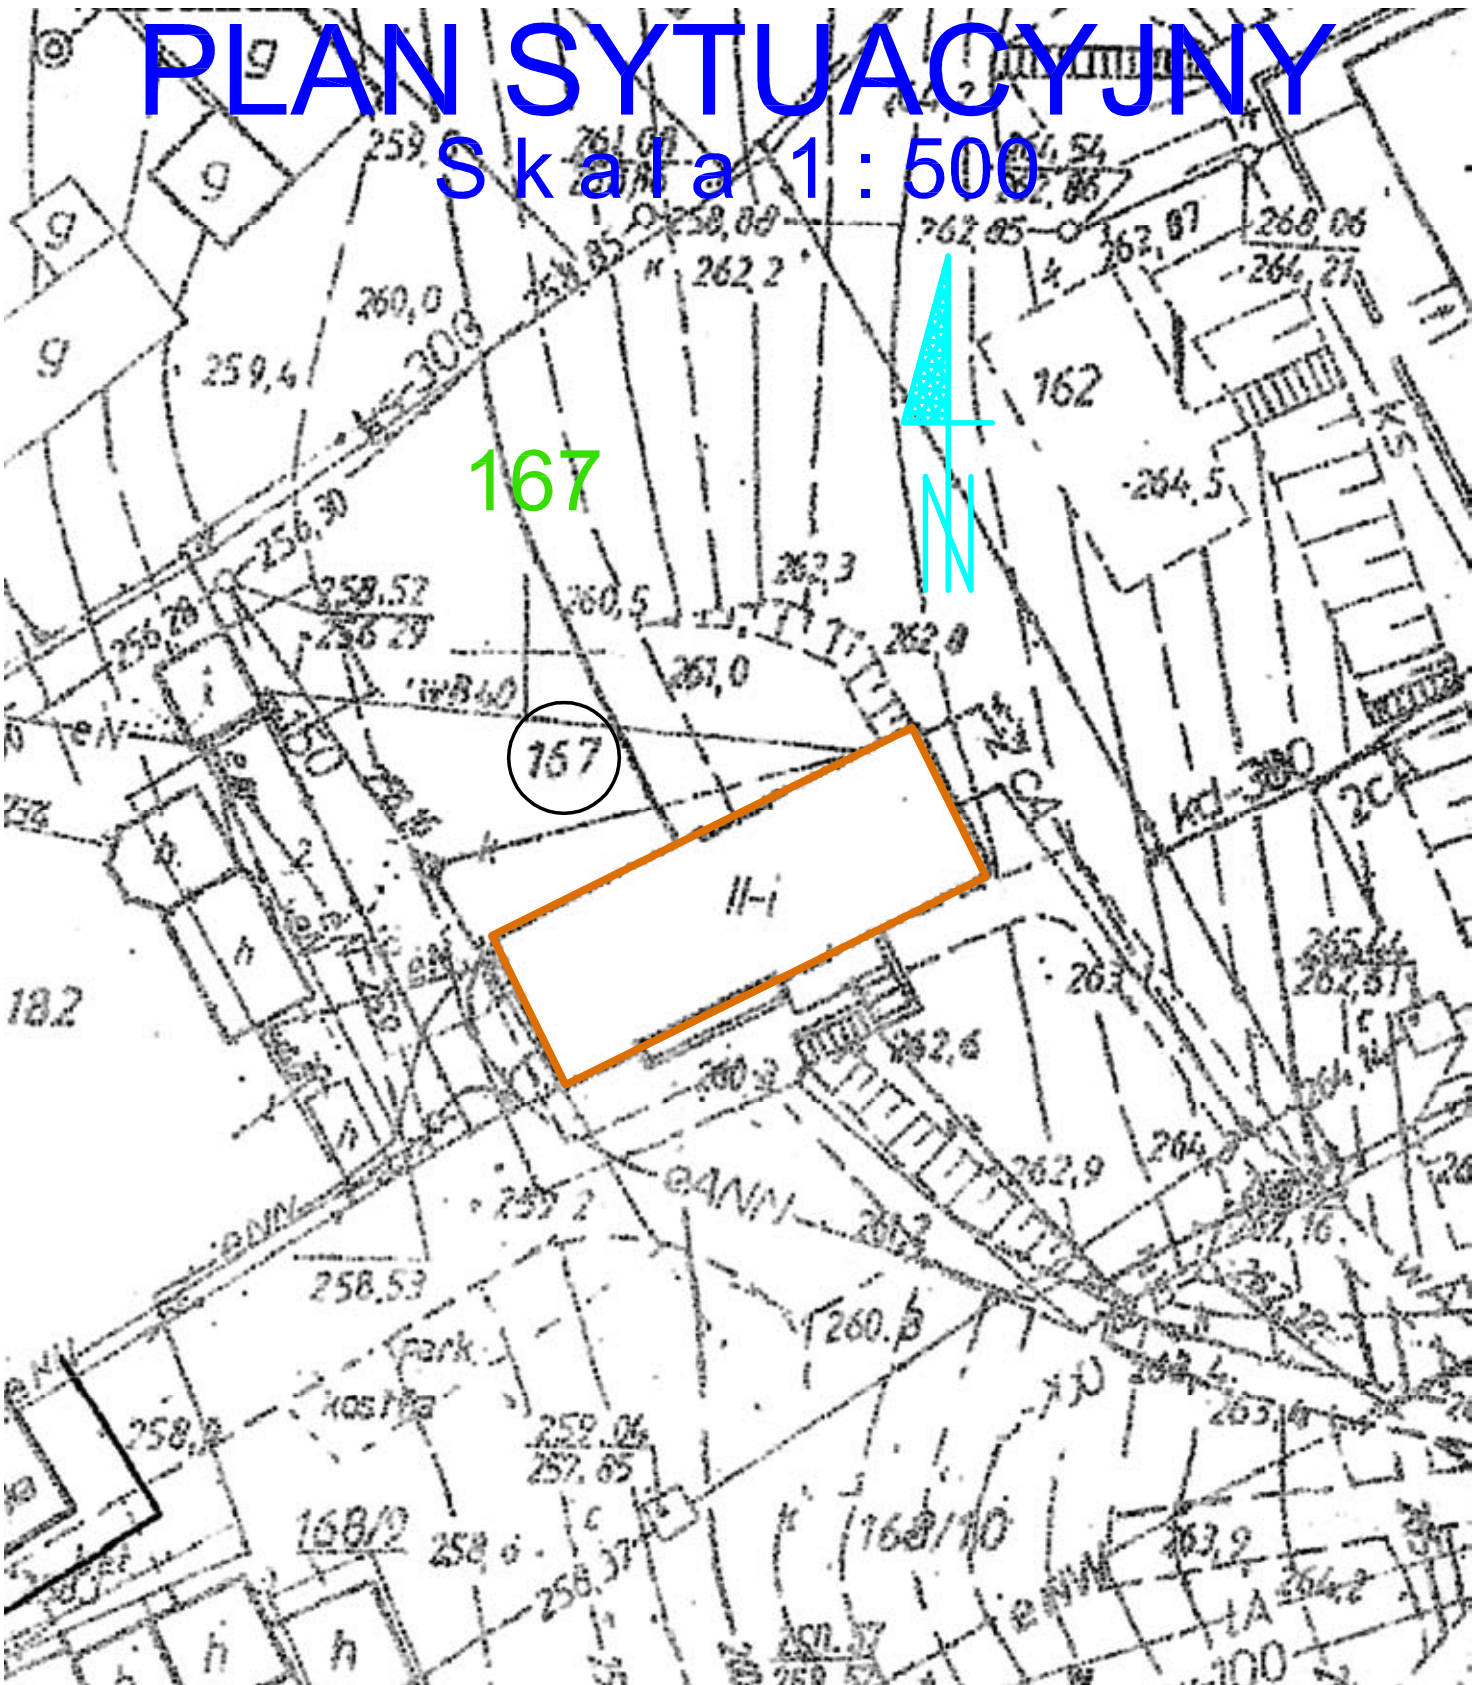

OZNACZENIA

**Budynek Miejsko Gminnego
Ośrodka Zdrowia w Sędziszowie
o wymiarach 31,0x11,0x10,5(7,1) m**

**Budynek zlokalizowany na działce
o numerze ewidencyjnym 167**

Jednostka projektowa 	Biuro Projektów "PROINSBUD" 28-230 Połaniec ul. Kosynierów 1/7 tel. 502-511-244 proinsbud@btw.pl	Nr umowy CRV-0310/49/07
Inwestor	Miasto i Gmina Sędziszów 28-340 Sędziszów ul. Dworcowa 20	Data 04-2007
Nazwa przedsięwzięcia	Przebudowa (termomodernizacja) Miejsko Gminnego Ośrodka Zdrowia w Sędziszowie	Stadium Projekt budowlany
Nazwa obiektu	Miejsko Gminny Ośrodek Zdrowia w Sędziszowie	Skala
Temat rysunku	Projekt Zagospodarowania terenu	1 : 500
Opracował	mgr inż. Józef Romanowski 8346/145/85	Nr rysunku
Projektował	mgr inż. Dariusz Domagała 123/Tbg/98	1
Koordynował	mgr inż. Bogdan Wiśniewski 197/Tbg/98	