
Oznaczenia

1, 2, 3, 4, 5 proj. grzejniki elektryczne po 2kW

6, 7, 8 wykorzystać istn. grzejniki elektr. po 2,kW

9. – projekt. grzejnik elektryczny JP-24 1kW

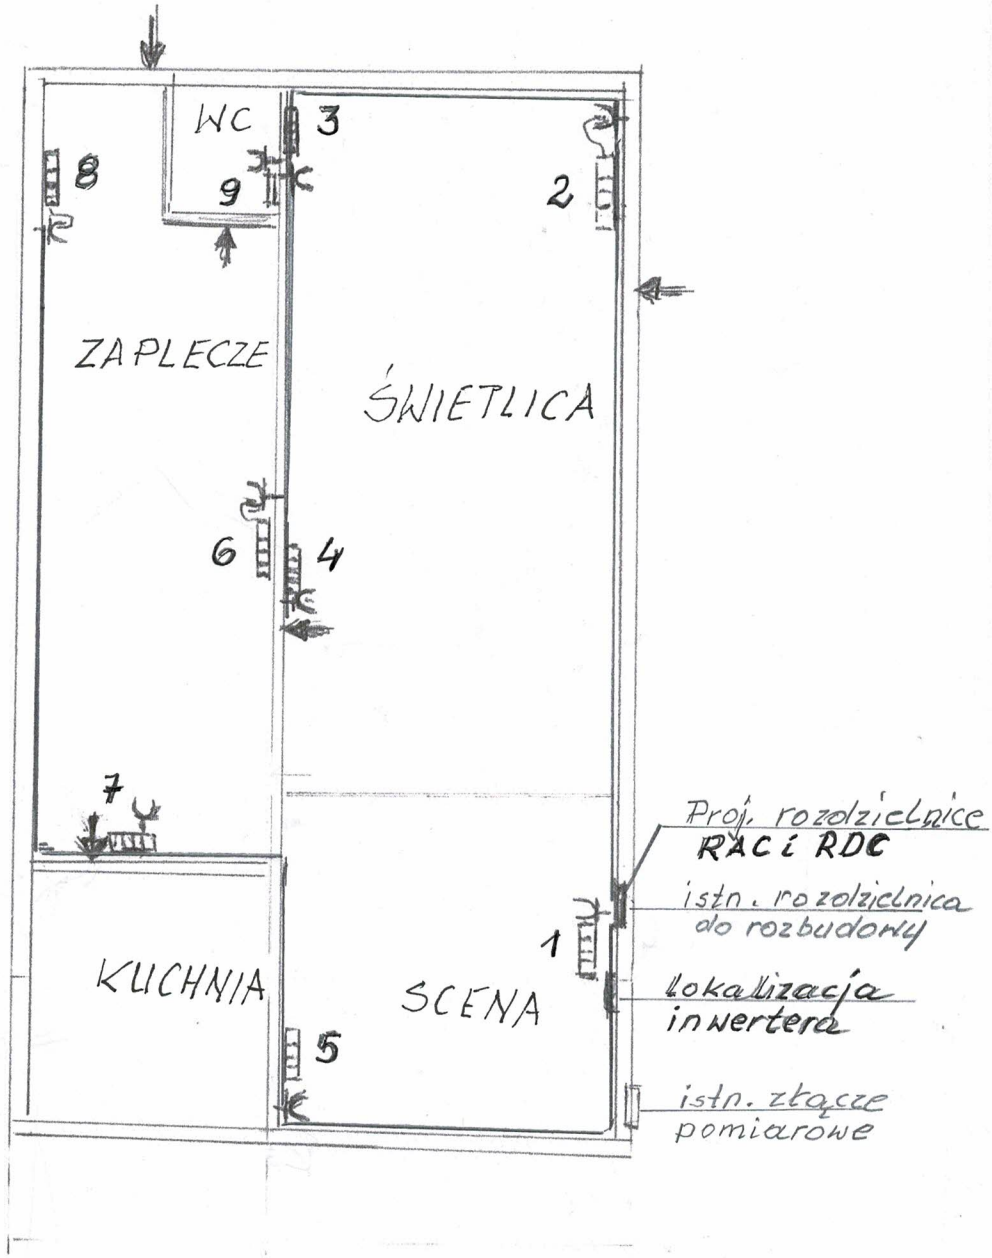

FIRMA PROJEKTOWO-PRODUKCYJNO-USŁUGOWA-HANDLOWA Krzysztof Krupiński ul.Jeżewskiego 7 28-300 Jędrzejów tel.(041)3861326 i 3861356			RYS. E- 2 Data lipiec2019r.
Inwestor	Gmina Sędziszów ul. Dworcowa 20 28-340 Sędziszów		
Obiekt i adres bud.	Świetlica Wiejska w Borszowicach		
Temat rysunku	Szkic instalacji elektrycznej dla ogrzewania		Skala1:100
Opracował	Krzysztof Krupiński	up. bud.107/75	