

Firma PROJEKTOWO-USŁUGOWA
„KRUPIŃSKICH”
ul. Jeżewskiego 7 28-300 Jędrzejów
tel. (0-41) 3861356 i 3861326

Projekt zawiera 30 stron

Inwestor: Gmina Sędziszów

Adres budowy: oświetlenie zewnętrzne kościoła Sędziszów ul. Kościelna

PROJEKT BUDOWLANY

Na wykonanie oświetlenia zewnętrznego (iluminacja) kościoła
Św. Apostołów Piotra i Pawła w Sędziszowie przy ulicy Kościelnej

Zawiera:

1. Uzgodnienie RZE Jędrzejów
2. Warunki techniczne przyłączenia
3. Umowa – zgoda właściciela gruntu
4. Zgoda Zarządcy Drogi
5. Zgoda Ś.W. K. Z. w Kielcach
6. Opinia ZUDP Jędrzejów
7. Decyzja o warunkach zabudowy z załącznikiem
8. Opis techniczny
9. Obliczenia techniczne
10. Projekt rozmieszczenia opraw (naświetlaczy) skala 1:500 rys. E-1
11. Schemat zapalania rys. E-2
12. Rysunki sylwetki słupów, naświetlaczy rys. E-3
13. Rysunki wysięgników dla naświetlaczy rys. E-4 i E-5
14. Zestawienie materiałów
15. Oświadczenie projektantów
16. Informacja BIOZ
17. Zaświadczenia projektanta i sprawdzającego

Niniejszy załącznik stanowi integralną
część decyzji Starosty Jędrzejewskiego
z dnia 02.06.2006r.
znak BU.1A.4351-158/06
o zatwierdzeniu projektu budowlanego
i udzieleniu pozwolenia na budowę

str. 1
str. 2
str. 3
str. 4
str. 6
str. 7
str. 9
str. 14
str. 16
str. 17
str. 18
str. 19
str. 20
str. 22
str. 24
str. 25
str. 29

Jędrzejów. 2006-03-06.

Opracował:

Sprawdził:

mgr inż. **Hubert Krupiński**
upr. bud. KL-11/2001
do projektowania i kierowania
bez ograniczeń robotami
w specjalności elektrycznej
i elektroenergetycznej.

ZAKŁAD ENERGETYCZNY

Rozwój Jędrzejów

Przedłożone opracowanie uzgodnio się

Na post. prot. Nr 32/06


z dnia 20.03.06

Ważność uzgodnienia 1 rok t.j.

do dnia 20.03.07

Dnia 20.03.06

(podpis inż. Hubert Krupiński)

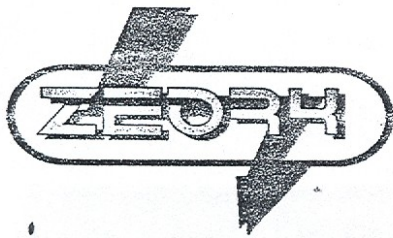

PROTOKÓŁ
RADY TECHNICZNEJ

Nr. 34/06 z dnia 20.03.06

W sprawie *sprawdzenia projektu technicznego w zakresie zgodności z technicznymi warunkami przłączenia lub przedłużenia ważności projektu technicznego*
Na zasilanie w energię elektryczną

wykonanie oświetlenia rekwizytowego /iluminacji/
Kościółka Apostołów Piotra i Pawła w Spodustowie

Wykonanego przez: *FPU „Krupińskich”*
K. Krupiński

SKŁAD RADY TECHNICZNEJ

PRZEWODNICZĄCY: *St. Smoleg* - *[Signature]*
CZŁONKOWIE: *Pocętu* - *[Signature]*
Szwabca - *[Signature]*
Kowalewski - *[Signature]*

RADA PO ZAPOZNANIU SIĘ Z OPRACOWANYM PROJEKTEM ZGŁASZA NASTĘPUJĄCE UWGI:
.....
.....
.....
.....
.....

WNIOSEK RADY TECHNICZNEJ
PROJEKT TECHNICZNY UZGADNIA SIĘ - ~~NIE UZGADNIA SIĘ~~ - UZGADNIA SIĘ Z UWAGAMI
na poprawność rozwiązania technicznego - ekonomicznego, oraz zgodność z przepisami i normami obowiązującymi u projektanta.

Sprawdzenie traci ważność po upływie 1 roku.

ZATWIERDZAM
[Signature]
Starostwo Powiatowe
w Jędrzejowie
Wydział Budownictwa, Urbanistyki
i Inwestycji i Architektury
1



Jędrzejów dn: 15-02-2006

Adresat : URZĄD MIEJSKI
SĘDZISZÓW
ul. Dworcowa 20
28-340 Sędziszów

Warunki przyłączenia do sieci niskiego napięcia

Nr. 53/2006

W nawiązaniu do wniosku z dnia 07-02-2006r określamy warunki przyłączenia dla zasilania opraw oświetlenia zewnętrznego kościoła o mocy 6,00 kW w m. Sędziszów ul. Kościelna

1. Miejscem przyłączenia będą : zaciski prądowe przewodów na stanowisku nr 9 linii nn ze stacji trafo 15/0,4 Sędziszów Rynek
2. Miejscem dostarczania energii elektrycznej dla dodatkowych opraw będą : zaciski prądowe przewodów istn. linii nn ze stacji trafo 15/0,4 Sędziszów Rynek , na stanowisku nr 9
3. Odbiorca zostanie zakwalifikowany do V grupy przyłączeniowej.
4. Połączenie z siecią instalacji objętej wnioskiem należy zrealizować poprzez wykonanie następujących prac :
 - a) od miejsca przyłączenia na istniejącej sieci podwiesić przewód izolowany o przekroju dobranym wg obliczeń, lecz nie mniejszym niż 25mm².
 - b) istniejące oprawy oświetlenia ulicznego zasilic z nowo projektowanego obwodu ośw.
 - c) obwód należy zabezpieczyć od przepięć zgodnie z obowiązującymi przepisami .
 - d) należy instalować oprawy oświetlenia w II klasie ochronności
(rozmieszczenie oraz typ oprawy ustalić na etapie projektowania)
5. W/w prace wykonać w technologii „ppn”
6. Prace związane z przyłączeniem poprzez podanie napięcia wykona ZEORK S.A.
7. Układ pomiarowo – rozliczeniowy : trójfazowy , zabudować w skrzynce SO na sł. nr 9
8. Zabezpieczenie główne: o prądzie znamionowym 16A zabudować w projektowanej skrzynce SO, dla każdej z opraw przewidzieć dodatkowe zabezpieczenie.
9. Sieć niskiego napięcia zasilana ze stacji :15/0,4 Sędziszów Rynek pracuje w układzie TT
10. Warunki przyłączenia są ważne 2 lata od dnia ich określenia.

UWAGA : 1. Na powyższe Inwestor opracuje dokumentacją techniczną i przed realizacją uzgodni w RZE Jędrzejów.

2. Przed podaniem napięcia i zawarciem umowy sprzedaży energii, obiekt należy zgłosić do odbioru technicznego w RZE Jędrzejów.

Opracował :

Rejonowy Zakład Energetyczny Jędrzejów
Oddział Urządzeń Sieciowych
Samodzielny referent techniczny

inż. Jarosław Poczęty

Zatwierdził :

Starosta Powiatu Jędrzejowski
KIEROWNIK TECHNICZNY
mgr inż. Leszek Taber

Starostwo Powiatowe
w Jędrzejowie
Wydział Budownictwa, Urbanistyki,
Inwestycji i Architektury

2

UMOWA

w sprawie budowy ~~przyłącza elektrycznego kablowego~~ ^{oświetlenia zewnętrznego kościoła} w miejscowości SĘDRZISZÓW zawarta w dniu 23.02.2006 pomiędzy Gminą Sędziszów - Burmistrz Sędziszów zwanym w dalszej części umowy „INWESTOREM”..... a Rzymsko-Katolicką Parafią ~~zamieszkałą~~ ^{Św. Ap. Piotra i Pawła}

Nr dowód osobisty W. Sędziszowie

który wykazuje się prawem do dysponowania gruntem w formie własności (użytkowania wieczystego) z drugiej strony zwanym w dalszej części umowy „WŁAŚCICIELEM” została zawarta umowa o treści następującej :

&1

„WŁAŚCICIEL” wyraża zgodę na zajęcie części gruntu o numerze ew. 254, 255, 253 położonym w miejscowości SĘDRZISZÓW dla inwestycji związanej z budową projektowanego ~~złącza elektrycznego kablowego wraz z podłączeniami~~ ^{oświetlenia zewnętrznego kościoła} przez Inwestora na działce Nr 254 położonej w miejscowości Sędziszów 255 i 253

&2

„WŁAŚCICIEL” oświadcza , że zapoznał się z trasa przyłączy n/n i nie wnosi zastrzeżeń.

&3

„WŁAŚCICIEL” nieruchomości oświadcza , że wyraża zgodę na wykonanie na tej nieruchomości przez „Inwestora „ lub jednostkę przez niego upoważnioną oraz na dostęp do tych urządzeń , w celu ich dozoru i konserwacji na warunkach:

&4

„Inwestor „ zobowiązuje się po zakończeniu budowy do : uporządkowania terenu i powrócenia do stanu pierwotnego , do wypłacenia odszkodowania w przypadku wystąpienia szkód w płonach , zasiewach i drzewostanie wyrządzone w czasie budowy.

&5

Niniejsza umowa stanowi podstawę do wykonania robót.

&6

Do spraw spornych nieuregulowanych niniejszą umową mają przepisy Kodeksu Cywilnego , Prawa Budowlanego, o planowaniu przestrzennym , o gospodarce nieruchomościami , przepisy budowy i eksploatacji urządzeń energetycznych.

&7

Umowę sporządzono w dwóch jednobrzmiących egzemplarzach , z których 1 egz. otrzymuje Inwestor i 1 egz. Właściciel

PODPISY STRON

INWESTOR

WŁAŚCICIEL

Handwritten signature of investor

Starostwo Powiatowe
w Jędrzejowie
Wydział Budownictwa, Urbanistyki,
Inwestycji i Architektury

PARAFIA RZYMSKOKATOLICKA
Św. Ap. Piotra i Pawła
28-340 SĘDRZISZÓW
tel. 14 66 10 11

Handwritten signature of parish
3

DECYZJA

na podstawie art. 39 ust. 3 i art. 40 ust. 1,2 pkt. 2 ustawy z dnia 21 marca 1985 r. o drogach publicznych (tj. Dz. U z 2004 r. Nr 204, poz. 2086 z późniejszymi zmianami) § 2 ust. 1 rozporządzenia Rady Ministrów z dnia 1 czerwca 2004 r. w sprawie określenia warunków udzielania zezwoleń na zajęcie pasa drogowego (Dz. U Nr 140 , poz. 1481) oraz art. 104 ustawy z dnia 16.06.1960 r. – Kodeks postępowania administracyjnego (Dz. U. z 2000 r. Nr 98 , poz. 1071 z późniejszymi zmianami) , a także uchwały Nr 6/22/03 Zarządu Powiatu w Jędrzejowie z dnia 27.01.2003 r. w sprawie upoważnienia Dyrektora Zarządu Powiatowych w Jędrzejowie do załatwiania spraw należących do kompetencji zarządcy drogi , w tym do wydawania decyzji administracyjnych i postanowień w sprawach określonych w przepisach ustawy o drogach publicznych i przepisach wykonawczych do tej ustawy po rozpatrzeniu sprawy z wniosku **Urzędu Miejskiego w Sędziszowie ul. Dworcowa 20** wniesionego dnia 2006-03-01znak ; GK/GL.7044-3/4/06 o wyrażenie zgody na wykonanie podwieszenia przewodu oświetlenia zewnętrznego kościoła Św. Ap. Piotra i Pawła w obrebie drogi powiatowej Nr **0201 T** Rożnica – Sosnowiec – Sędziszów – Gródek – Tarnawa w m. **Sędziszów ul. Kościelna** , gmina **Sędziszów** ;

zezwała się wnioskodawcy

- 1/. Na umieszczenie w pasie drogowym urządzeń infrastruktury technicznej niezwiązanych z potrzebami zarządzania drogami lub potrzebami ruchu drogowego tj. podwieszenie przewodu oświetlenia zewnętrznego kościoła nad jezdnią w/w drogi powiatowej w m. **Sędziszów ul. Kościelna** .
- 2/. Zobowiązuje się wnioskodawcę bądź wykonawcę robót przed przystąpieniem do prowadzenia robót w pasie drogowym do wystąpienia do zarządcy drogi o wydanie decyzji na prowadzenie robót w pasie drogowym i ustalenie za powyższe opłaty , oraz decyzji ustalającej opłatę za umieszczenie w pasie drogowym urządzeń niezwiązanych z potrzebami zarządzania drogami lub potrzebami ruchu drogowego pod rygorem art. 162 kpa.
- 3/. Ustala się następujące warunki zezwolenia ;
 - a/. przejście nad jezdnią przewodem oświetleniowym minimum 6,0 m. nad niweletą jezdni .

Niniejsza decyzja jest ważna 2 lata i nie upoważnia do prowadzenia robót w pasie drogowym .

UZASADNIENIE

Zgodnie z art. 39 ust. 1 pkt. 1 ustawy o drogach publicznych zabronione jest lokalizowanie obiektów i urządzeń infrastruktury technicznej niezwiązanych z potrzebami zarządzania drogami lub potrzebami ruchu drogowego . Wyjątek stanowi zapis ust. 3 cyt. przepisu , zgodnie z którym w szczególnie uzasadnionych przypadkach umieszczenie w pasie drogowym urządzeń niezwiązanych z potrzebami ruchu może nastąpić wyłącznie za zezwoleniem właściwego zarządcy drogi .

Starostwo Powiatowe
w Jędrzejowie
Wydział Budownictwa, Urbanistyki,
Inwestycji i Architektury

Z przywołanych przepisów wynika jednoznacznie , iż ustawodawca w celu ochrony pasa drogowego przeznaczonego do prowadzenia ruchu lub postoju pojazdów oraz ruchu pieszych wprowadził zakaz umieszczania w nim w/w urządzeń . Warunkiem odstępstwa od tego zakazu jest wystąpienie w konkretnej sprawie szczególnie uzasadnionego przypadku . Udzielenie zatem rzeczowego zezwolenia winno mieć charakter wyjątkowy .

W niniejszej sprawie zachodzą przesłanki określone w art. 39 ust. 3 ustawy uzasadniające wyrażenie zgody na zlokalizowanie w pasie drogowym drogi powiatowej **Nr 0201T w m. Sędziszów ul. Kościelna** urządzeń niezwiązanych z funkcjonowaniem drogi . Lokalizacja nie powinna wpływać negatywnie na funkcjonowanie układu drogowego pod warunkiem zachowania przez stronę wnioskującą w/w warunków .

Decyzja jest zgodna z wolą strony . Zgodnie z warunkami decyzji strona przed przystąpieniem do robót , do fizycznego umieszczenia urządzeń niezwiązanych z potrzebami zarządzania drogami lub potrzebami ruchu drogowego niezbędne jest wystąpienie wnioskodawcy bądź wykonawcy z wnioskiem o wydanie przez zarząd drogi decyzji tak na ustalenie opłaty za umieszczenie w pasie drogowym w/w urządzeń w związku z przedmiotową decyzją , jak i zezwolenia na prowadzenie robót i ustalenia za powyższe opłat .

Zgodnie z ustawą z dnia 9 września 2000 r. o opłacie skarbowej (tj.; Dz. U. z 2004 r. Nr 253 , poz. 2532) w części IV ust. 41 pkt. 2 kol. 3 załącznika do w/w ustawy pobiera się opłatę skarbową w kwocie 76 zł.

P O U C Z E N I E

Od niniejszej decyzji stronom postępowania przysługuje prawo wniesienia odwołania do Samorządowego Kolegium Odwoławczego w Kielcach za moim pośrednictwem w terminie 14 dni od dnia otrzymania niniejszej decyzji .

Odwołanie podlega opłacie skarbowej w wysokości 5 zł. , a każdy z załączników do zażalenia w wysokości 0,50 zł. uiszczonych w znaczkach opłaty skarbowej .

Otrzymują :

- 1/. Wnioskodawca
- 2/. Obwód Drogowy Wodzisław
- 3/. A/a.

Z up. ZARZĄDU POWIATU

DYREKTOR
mgr Marek Grad

WOJEWÓDZKI URZĄD
OCHRONY ZABYTEKÓW w Kielcach
25-009 Kielce, ul. Zamkowa 5
tel./fax 041 344 56 34, 041 344 27 20
PP CUP Kielce T 101

ROG
2006-03-23
ELN

GK161
p. Maria M
y

IN-404 / 510/06

Kielce, 20.03.2006 r.


URZĄD MIEJSKI
w Sędziszowie
Wydane dnia 23.03.2006
Nr 16631.06

Urząd Miejski
28-340 Sędziszów
ul. Dworcowa 30

Dotyczy : oświetlenia kościoła parafialnego św. Ap. Piotra i Pawła w Sędziszowie

Świętokrzyski Wojewódzki Konserwator Zabytków w Kielcach w odpowiedzi na pismo z dn. 1.03.2006 r. (data wpływu : 7.03.2006 r.) informuje, że przedłożony projekt zagospodarowania dla oświetlenia zewnętrznego kościoła parafialnego w Sędziszowie nie koliduje z warunkami ochrony zabytkowego zespołu (kościół i dwie wolnostojące dzwonnice są wpisane do rejestru zabytków pod nr 870 decyzja z dn. 14.02.1976 r.).

Niniejsza opinia nie zwalania od obowiązku uzyskania pozwolenia wymaganego przez przepisy Prawa Budowlanego oraz inne przepisy szczególne.

Świętokrzyski Wojewódzki
Konserwator Zabytków

mgr inż. arch. Janusz Odre

Otrzymują:
Adresat.
a/a.

Starostwo Powiatowe
w Jędrzejowie
Wydział Budownictwa, Urbanistyki,
Inwestycji i Architektury 6

Starosta Jędrzejowski
ul. 11 Listopada 83
28 – 300 Jędrzejów

Jędrzejów, dn. 10.03.2006r.

**OPINIA Nr GKN 7442/22/2006 z dnia 10.03.2006r.
Zespołu Uzgadniania Dokumentacji Projektowej
w Jędrzejowie**

Opracowana na zlecenie inwestora: Gmina Sędziszów, ul. Dworcowa 20,
28-340 Sędziszów.

Projektant: Firma – Projektowo – Produkcyjno – Usługowo – Handlowa
Krzysztof Krupiński ul. Jeżewskiego 7, 28-300 Jędrzejów.

dotycząca uzgodnienia projektu usytuowania następujących rodzajów przewodów:
sieć energetyczna podziemna nn.

Zespół Uzgadniania Dokumentacji Projektowej niniejszym stwierdza uzgodnienie usytuowania projektowanych sieci uzbrojenia terenu przedstawionych na załączonym projekcie i wymienionych powyżej, dla obiektu położonego w Gminie: Sędziszów Miasto: SĘDZISZÓW dz. nr 253, 254, 255.

I. UWAGI I ZALECENIA

1. Uzgodnienie usytuowania projektowanych sieci uzbrojenia terenu zachowuje ważność przez okres 3 lat od dnia wydania opinii w sprawie uzgadniania usytuowania projektowanych sieci uzbrojenia terenu. Uzgodnienie traci ważność w przypadku, o którym mowa w §13 Rozporządzenia Ministra Rozwoju Regionalnego i Budownictwa z dnia 2 kwietnia 2001r. w sprawie geodezyjnej ewidencji sieci uzbrojenia terenu oraz zespołów uzgadniania dokumentacji projektowej (Dz. U. Nr 38, poz. 455).
2. Wszelkie zaistniałe zmiany uzgodnionego opracowania projektowego wymagają powtórzonego uzgodnienia w ZUDP.
3. Uzgodnione usytuowanie sieci uzbrojenia terenu podlega wytyczeniu i geodezyjnej inwentaryzacji powykonawczej przez jednostki uprawnione do wykonywania prac geodezyjnych. Geodezyjne pomiary powykonawcze sieci podziemnego uzbrojenia terenu, układanej w wykopach otwartych należy wykonać przed ich zasypaniem.
4. W razie niezgodności realizacji sieci uzbrojenia terenu z uzgodnionym projektem inwestor zobowiązany jest przedłożyć mapę z wynikami pomiarów powykonawczych właściwemu organowi administracji architektoniczno – budowlanej.
5. Integralną częścią opinii jest załącznik graficzny do opinii opieczętowany i podpisany przez Przewodniczącego Zespołu.
6. Przy zbliżeniach i skrzyżowaniach projektowanych sieci z istniejącym uzbrojeniem, prace ziemne wykonywać ręcznie w porozumieniu z użytkownikiem sieci.
7. Nakłada się obowiązek chronienia znaków geodezyjnych przy prowadzonych pracach ziemnych pod rygorem odpowiedzialności sądowej – podstawa prawna: Rozporządzenie Ministra Spraw Wewnętrznych i Administracji z dnia 15 kwietnia 1999r. w sprawie ochrony znaków geodezyjnych, grawimetrycznych i magnetycznych (Dz. U. Nr 45, poz. 454).
8. Uzgodniono w oparciu o Rozporządzenie Ministra Rozwoju Regionalnego i Budownictwa z dnia 2 kwietnia 2001r. w sprawie geodezyjnej sieci uzbrojenia terenu oraz zespołów uzgadniania dokumentacji projektowej (Dz. U. Nr 38, poz. 455) oraz Zarządzenie Nr 18/2001 Starosty Jędrzejowskiego z dnia 15 listopada 2001r.


Starostwo Powiatowe
w Jędrzejowie
Wydział Budownictwa, Urbanistyki,
Inwestycji i Architektury

II. UWAGI I ZALECENIA KONSULTANTÓW
I CZŁONKÓW ZESPOŁU

1. Poza pasem drogowym.

Jędrzejów, dn. 10.03.2006r.

ZATWIERDZAM

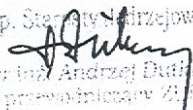Z up. Starostwa Jędrzejowskiego

mgr inż. Andrzej Duda
przewodniczący ZPO

**D e c y z j a
o warunkach zabudowy**

Na podstawie art. 4 ust. 2 pkt 2, art. 59 ust.1, art. 60 ust.1 i 4, ustawy z dnia 27 marca 2003 r. o planowaniu i zagospodarowaniu przestrzennym (Dz. U. Nr 80, poz. 717 z 2003r. z późn. zmianami), art. 104 ustawy z dnia 14 czerwca 1960 r. Kodeks postępowania administracyjnego (jednolity tekst Dz.U. Nr 98 poz. 1071 z 2000 r. z późn. zmianami) oraz pełnomocnictwa Burmistrza Sędziszowa do wydawania i podpisywania decyzji o ustalaniu warunków zabudowy (pismo Znak: SG 0112/4/2004 z dnia 5. 01.2004 r.),

po rozpatrzeniu wniosku Gminy Sędziszów, 28-340 Sędziszów ul. Dworcowa 20, dotyczącego ustalenia warunków zabudowy dla przedsięwzięcia inwestycyjnego polegającego na wykonaniu oświetlenia zewnętrznego kościoła Św. Ap. Piotra i Pawła w Sędziszowie, na działkach o nr ewid. gruntu 253,254,255 w granicach określonych przez wnioskodawcę na załączonej do wniosku mapie,

- a także dokonaniu uzgodnień z organami, stosownie do art. 53 ust. 4 powołanej na wstępie ustawy o planowaniu i zagospodarowaniu przestrzennym

Ustalam warunki zabudowy:

Dla przedsięwzięcia inwestycyjnego, polegającego na:

- wykonaniu oświetlenia zewnętrznego kościoła Św. Ap. Piotra i Pawła w Sędziszowie, przewidzianego do realizacji na działce o nr ewid. gruntu 254,

1) Warunki i szczegółowe zasady zagospodarowania terenu oraz jego zabudowy, wynikające z przepisów odrębnych, a w szczególności w zakresie:

1.1 Warunków i wymagań ochrony i kształtowania ład przestrzennego:

Wnioskowaną inwestycję należy zaprojektować i zrealizować zgodnie z obowiązującymi przepisami, Polską Normą, zasadami wiedzy technicznej uwzględniając potrzebę dostosowania formy obiektów do ich funkcji, w sposób gwarantujący spełnienie wymogów określonych w art. 5 ustawy Prawo Budowlane.

Zakres programowy zamierzenia inwestycyjnego, szczegółowe usytuowanie projektowanych obiektów, winno być rozstrzygnięte na etapie postępowania administracyjnego zmierzającego do udzielenia pozwolenia na budowę, Lokalizacja projektowanej inwestycji winna zawierać się w granicach terenu objętego liniami rozgraniczającymi, określonymi w załączniku nr 1 niniejszej decyzji.

1.2 Ochrony środowiska i zdrowia ludzi oraz dziedzictwa kulturowego i zabytków oraz dóbr kultury współczesnej:

Inwestycja objęta niniejszą decyzją, na podstawie rozporządzenia Rady Ministrów z dnia 9 listopada 2004 r. w sprawie określenia rodzajów przedsięwzięć mogących znacząco oddziaływać na środowisko oraz szczegółowych uwarunkowań związanych z kwalifikowaniem przedsięwzięcia do sporządzenia raportu o oddziaływaniu na środowisko (Dz.U. z 2004 r. Nr 257, poz.2573 z późn. zmianami) **nie należy** do przedsięwzięć mogących znacząco oddziaływać na środowisko, których realizacja wymaga uzyskania odrębnej decyzji o środowiskowych uwarunkowaniach zgody na realizację przedsięwzięcia - stosownie do przepisów ustawy Prawo ochrony środowiska (Dz. U. z 2001r. Nr 62, poz. 627 z późniejszymi zmianami).

Ostateczne zdefiniowanie danych charakteryzujących wpływ inwestycji na środowisko i jego wykorzystanie oraz na zdrowie ludzi i obiekty sąsiednie a także wskazanie, iż przyjęte rozwiązania (przestrzenne, funkcjonalne i techniczne) ograniczają lub eliminują wpływ inwestycji na środowisko i zdrowie ludzi nastąpi w projekcie budowlanym, sporządzonym zgodnie z przepisami szczegółowymi obowiązującymi w tym zakresie.

Ewentualna, ponadnormatywna uciążliwość, winna zawierać się w granicach obszaru będącego we władaniu inwestora. W fazie projektowania i realizacji inwestycji należy zachować warunki wynikające z przepisów ustawy Prawo ochrony środowiska (Dz.U. z 2001 r. Nr 62, poz. 627 z późn. zmianami), które m.in. zobowiązują inwestora do oszczędnego korzystania z terenu (art.74 ust.1), do ochrony gleby, zieleni , naturalnego ukształtowania terenu i stosunków wodnych (art.75 ust.1).

W przypadku kolizji istniejących drzew i krzewów z projektowaną inwestycją, na ich wycięcie lub przesadzenie, wymagane jest oddzielne zezwolenie – zgodnie z wymogami ustawy z dnia 16 kwietnia 2004 r. o ochronie przyrody (Dz.U. z 2004 r Nr 92, poz. 880).

Sposób postępowania z usuwanymi lub przemieszczanymi w związku z realizacją inwestycji odpadami (masami ziemnymi lub skalnymi, gruzem itp.) - zgodnie z przepisami ustawy z dnia 27 kwietnia 2001 r. o odpadach (Dz. U. Nr 62, poz. 628).

Przyjęte rozwiązania projektowe winny gwarantować pełną ochronę gleby, wód podziemnych i atmosfery przed przedostawaniem się zanieczyszczeń powstających w trakcie realizacji i eksploatacji obiektu.

- W obrębie terenu objętego niniejszą decyzją występują obiekty stanowiące dobra kultury, wpisane do rejestru zabytków i podlegające ochronie prawnej. Projekt budowlany inwestycji powinien być uzgodniony ze Świętokrzyskim Wojewódzkim Konserwatorem Zabytków w Kielcach.

1.3 Obsługi w zakresie infrastruktury technicznej i komunikacji:

Ze względu na swój charakter, inwestycja nie wymaga ustalania wymagań w zakresie zaopatrzenia w wodę, odprowadzenia ścieków sanitarnych, usuwania odpadów stałych oraz komunikacji.

Zasilanie w energię elektryczną – pobór z istniejącej sieci na warunkach podanych przez dysponenta energii i sieci tj. Rejonowy Zakład Energetyczny (na przebieg przez działki nie stanowiące własności inwestora , należy uzyskać zgodę właściciela),

1.4 Obejmujących wymagania dotyczące ochrony interesów osób trzecich:

- Realizacja inwestycji nie może powodować ograniczeń w użytkowaniu terenów sąsiednich, w sposobie ich zagospodarowania oraz wpływać na wykonanie ich prawa własności.
- Inwestycję należy zaprojektować w sposób niepowodujący ograniczeń w dostępie do drogi publicznej, możliwości korzystania z wody, kanalizacji, energii elektrycznej i ciepłej, środków łączności, nieograniczający dopływu światła dziennego do pomieszczeń przeznaczonych na stały pobyt ludzi oraz zapewniający ochronę przed uciążliwościami powodowanymi przez hałas, wibracje, zakłócenia elektryczne, promieniowanie a także zanieczyszczenie powietrza wody i gleby.

Nadmienia się, że ochrona interesów osób trzecich w postępowaniu o ustalenie warunków zabudowy może być rozważana jedynie w granicach określonych przepisami związanymi z zagospodarowaniem przestrzennym.

1.5 Ochrony obiektów budowlanych na terenach górniczych:

Nieruchomość objęta niniejszą decyzją, jest zlokalizowana poza terenem górniczym, w związku z tym realizacja przedsięwzięcia inwestycyjnego nie podlega wymogom i uwarunkowaniom określonym w ustawie z dnia 4 lutego 1994 r. Prawo Górnicze i Geologiczne (Dz. U. z 1994 r. Nr 27 poz. 96 z późniejszymi zmianami).

1.6 Warunków wynikających z przepisów odrębnych:

Projekt budowlany winien spełniać warunki określone w:

- Ustawie z dnia 7 lipca 1994 roku prawo budowlane” (tekst jednolity Dz.U. z 2003r. Nr 207, poz. 2016 z późniejszymi zmianami),
- Ustawie z dnia z dnia 18 lipca 2001 r. prawo wodne (Dz.U. z 2001r. Nr 115, poz. 1229),
- Ustawie z dnia 3 lutego 1995 r. o ochronie gruntów rolnych i leśnych (Dz. U. z 2004 r. Nr 121 poz. 1266 z późniejszymi zmianami),
- Ustawie z dnia 27 kwietnia 2001 r. Prawo ochrony środowiska (Dz. U. Nr 62, poz. 627 z późniejszymi zmianami),
- Ustawie z dnia 21 marca 1985 r. o drogach publicznych (tekst jednolity Dz. U. z 2004 r. Nr 204, poz. 2086 z późniejszymi zmianami).

Forma projektu budowlanego, powinna być zgodna z wymogami określonymi w Rozporządzeniu Ministra Infrastruktury z dnia 3 lipca 2003 r. (Dz. U. Z 2003 r. Nr 120, poz. 1133) w sprawie szczegółowego zakresu i formy projektu budowlanego.

Projekt ten, winien posiadać komplet opinii i uzgodnień wymaganych dla tego rodzaju inwestycji, wynikających z przepisów szczególnych.

2) Linie rozgraniczające teren inwestycji:

Linie rozgraniczające teren inwestycji oraz oznaczenia graficzne przedstawione zostały na kopii mapy zasadniczej stanowiącej załącznik Nr 1 do niniejszej decyzji.

U z a s a d n i e:

Gmina Sędziszów, ul. Dworcowa 20, 28 – 340 Sędziszów, wystąpiła do tutejszego Urzędu z wnioskiem dotyczącym ustalenia warunków zabudowy dla inwestycji polegającej na wykonaniu oświetlenia zewnętrznego kościoła Św. Ap. Piotra i Pawła w Sędziszowie, przewidzianej do realizacji na działkach o nr ewid. gruntu: 253, 254, 255 w granicach określonych przez wnioskodawcę na załączonej do wniosku mapie.

Przedmiotowa inwestycja nie jest inwestycją celu publicznego w rozumieniu przepisów art. 2 pkt 5 ustawy z dnia 27 marca 2003 r. o planowaniu i zagospodarowaniu przestrzennym (Dz. U. Nr 80, poz. 717).

Teren wskazany we wniosku inwestorskim, nie jest objęty miejscowym planem zagospodarowania, zatem inwestycja przed wystąpieniem z wnioskiem o pozwolenie na budowę wymaga uzyskania decyzji o warunkach zabudowy.

Sprawy dotyczące ustalania warunków zabudowy zawarte są w ustawie z dnia 27 marca 2003 r. o planowaniu i zagospodarowaniu przestrzennym (Dz. U. z 2003r. Nr 80, poz. 717 z późn. zmianami), tym samym decyzja o warunkach zabudowy podejmowana jest w trybie i zakresie wynikającym z postanowień tej ustawy.

Wniosek w przedmiotowej sprawie, zawierał wszystkie elementy wymagane art. 52 ust. 2 ustawy o planowaniu i zagospodarowaniu przestrzennym, a zatem stanowił podstawę do dokonania uzgodnień i ustalenia warunków zabudowy w zakresie wymaganym art. 54 w związku z art. 64 ustawy.

Stosownie do art. 10 § 1 Kodeksu postępowania administracyjnego, wszystkie strony zostały zawiadomione o wszczęciu postępowania administracyjnego w przedmiotowej sprawie i poinformowane o przysługujących im uprawnieniach, z których mogły korzystać bez ograniczeń.

Żadna ze stron nie wniosła zastrzeżeń, wniosków i uwag.

Zgodnie z art. 60 ust.1 powołanej ustawy o planowaniu i zagospodarowaniu przestrzennym w sprawach ustalania warunków zabudowy orzeka się, w drodze decyzji, po uzgodnieniu z organami określonymi w art. 53 ust. 4 i uzyskaniu uzgodnień lub decyzji wymaganych przepisami odrębnymi.

Przepis art. 56 tej ustawy zawiera dyspozycję, że nie można odmówić ustalenia warunków zabudowy, jeżeli zamierzenie inwestycyjne jest zgodne z przepisami odrębnymi.

Na podstawie rozporządzenia Rady Ministrów z dnia 9 listopada 2004 r. w sprawie określenia rodzajów przedsięwzięć mogących znacząco oddziaływać na środowisko oraz szczegółowych uwarunkowań związanych z kwalifikowaniem przedsięwzięcia do sporządzenia raportu o oddziaływaniu na środowisko (Dz.U. z 2004 r. Nr 257, poz.2573 z późn. zmianami) inwestycja objęta wnioskiem **nie należy** do przedsięwzięć mogących znacząco oddziaływać na środowisko, które mogą wymagać sporządzenia raportu o oddziaływaniu na środowisko, a zatem jej realizacja nie wymaga uzyskania odrębnej decyzji o środowiskowych uwarunkowaniach zgody na realizację przedsięwzięcia - stosownie do przepisów ustawy Prawo ochrony środowiska (Dz.U. z 2001 r. Nr 62, poz. 627 z późn. zmianami).

Zgodnie z art. 60 ust.1 wyżej wymienionej ustawy, przedmiotowa decyzja została podjęta po wcześniejszym uzgodnieniu przedsięwzięcia inwestycyjnego z właściwymi organami wymienionymi w art. 53 ust. 4, a mianowicie:

- ✓ Starostą Jędrzejowskim w zakresie ochrony gruntów rolnych,
- ✓ Świętokrzyskim Zarządem Melioracji i Urządzeń Wodnych w zakresie melioracji wodnych,
- ✓ Świętokrzyskim Wojewódzkim Konserwatorem Zabytków - w zakresie obszarów i obiektów objętych ochroną konserwatorską,
- ✓ Zarządem Dróg Powiatowych w Jędrzejowie.

Organem właściwym w zakresie utrzymania dróg gminnych jest Burmistrz Miasta Sędziszowa, w związku z tym, w przedmiotowej sprawie wymóg uzyskania odrębnego uzgodnienia w formie postanowienia w trybie art. 106 Kpa w odniesieniu do obszarów przyległych do pasa drogowego nie musi być spełniony. Wydanie pozytywnej decyzji jak w przedmiotowej sprawie, rozstrzyga te kwestie

Przepisy ustawy o planowaniu i zagospodarowaniu przestrzennym w art. 61 ust. 1 pkt 1-5 definiują, uwarunkowania, jakie winny być łącznie spełnione, aby można było wydać decyzję o warunkach zabudowy dla nieruchomości objętych wnioskiem inwestorskim. Analiza uwarunkowań określonych w art. 61 wymienionej na wstępie ustawy o planowaniu i zagospodarowaniu przestrzennym, w kontekście zamierzonej inwestycji, wykazała, że wszelkie określone warunki w tym przepisie są spełnione.

Istniejące i projektowane uzbrojenie terenu jest wystarczające dla wnioskowanego przedsięwzięcia.

Teren objęty wnioskiem, nie wymaga zgody na zmianę przeznaczenia gruntów rolnych na cele nierolnicze – stosownie do wymagań ustawy z dnia 3 lutego 1995 r. o ochronie gruntów rolnych i leśnych (Dz. U. z 1995 r. Nr 16 poz. 78 z późniejszymi zmianami). Zgodnie z ustaleniami miejscowego planu zagospodarowania przestrzennego gminy Sędziszów, który utracił ważność z dniem 01.01.2004 r. obszar objęty wnioskiem inwestora jest zlokalizowany na terenie przeznaczonym pod zabudowę i fakt ten rozstrzyga kwestię, iż był objęty stosowną zgodą na zmianę przeznaczenia gruntów rolnych na cele nierolnicze.

Z uwagi na charakter inwestycji, zgodnie z art.61 ust.3 nie ma obowiązku przeprowadzenia analizy w zakresie kontynuacji funkcji, parametrów, cech i wskaźników kształtowania zabudowy oraz zagospodarowania terenu, w tym gabarytów i formy architektonicznej obiektów budowlanych, linii zabudowy oraz intensywności wykorzystania terenu - stosownie do wymogów rozporządzenia Ministra Infrastruktury z dnia 26 sierpnia 2003 r. w sprawie sposobu ustalania wymagań dotyczących nowej zabudowy i zagospodarowania terenu, w przypadku braku miejscowego planu zagospodarowania przestrzennego (Dz. U. z 2003 r. Nr 164 poz. 1588). Zasady kształtowania ład przestrzennego określono w niezbędnym zakresie (pkt 1.1 niniejszej decyzji).

Przedmiotowa decyzja jest zgodna z przepisami odrębnymi, uwzględnianymi w zależności od specyfiki przedsięwzięcia inwestycyjnego.

Zgodnie z art. 50 ust. 4 ustawy o planowaniu i zagospodarowaniu przestrzennym, projekt decyzji sporządziła osoba wpisana na listę Świętokrzyskiej Okręgowej Izby Architektów.

Po uwzględnieniu wszelkich okoliczności prawnych, mających decydujące znaczenie a wynikających z powołanej wcześniej ustawy o planowaniu i zagospodarowaniu przestrzennym, stwierdzam, iż realizacja zamierzenia inwestycyjnego wnioskodawcy powinna nastąpić na warunkach określonych w niniejszej decyzji.

Starostwo Powiatowe
w Jędrzejowie
Wydział Budownictwa, Urbanistyki
Inwestycji i Architektury

11

Biorąc pod uwagę przepis, iż nie można odmówić ustalenia warunków zabudowy, jeżeli zamierzenie inwestycyjne jest zgodne z przepisami odrębnymi, należało orzec jak w rozstrzygnięciu.

POUCZENIE

Burmistrz Sędziszowa – stosownie do art. 65 powołanej na wstępie ustawy o planowaniu i zagospodarowaniu przestrzennym – stwierdza wygaśnięcie decyzji o warunkach zabudowy, jeżeli:

- inny wnioskodawca uzyskał pozwolenie na budowę, na terenie objętym niniejszą decyzją,
- przed wydaniem ostatecznej decyzji o pozwoleniu na budowę, dla terenu przedmiotowej inwestycji uchwalony zostanie plan miejscowy a jego ustalenia będą sprzeczne z warunkami określonymi w niniejszej decyzji.

Stwierdzenie wygaśnięcia decyzji, następuje w trybie art. 162 § 1 pkt I Kodeksu postępowania administracyjnego.

Decyzja o warunkach zabudowy, zgodnie z art.63 ust.2 ustawy z dnia 27 marca 2003 r. o planowaniu i zagospodarowaniu przestrzennym (Dz. U. Nr 80, poz. 717), nie rodzi praw do terenu oraz nie narusza prawa własności i uprawnień osób trzecich.

Usytuowanie obiektów i urządzeń, przedstawione w sposób graficzny we wniosku inwestorskim nie było przedmiotem rozstrzygnięć niniejszej decyzji i powinno zostać sprecyzowane na etapie opracowywania projektu budowlanego inwestycji - uwzględniając zarówno warunki określone w tej decyzji jak też wynikające z przepisów odrębnych.

Wnioskodawcy, który nie uzyskał prawa do terenu, nie przysługuje roszczenie o zwrot nakładów poniesionych w związku z otrzymaną decyzją ustalającą warunki zabudowy.

Stosownie do obowiązujących przepisów ustawy z dnia 7 lipca 1994 roku prawo budowlane (tekst jednolity Dz.U. z 2003r. Nr 207, poz. 2016 z późniejszymi zmianami) roboty budowlane na wskazanym terenie można rozpocząć na podstawie ostatecznej decyzji o pozwoleniu na budowę.

Z wnioskiem o pozwolenie na budowę należy wystąpić do Starosty Powiatu Jędrzejowskiego w Jędrzejowie ul. Armii Krajowej 9, dołączając:

1. projekt budowlany planowanej inwestycji wraz z opiniami, uzgodnieniami, pozwoleniami i innymi dokumentami wymaganymi przepisami szczególnymi oraz zaświadczeniami o wpisie projektantów na listę członków właściwej izby samorządu zawodowego,
2. oświadczenie o posiadanym prawie do dysponowania nieruchomością na cele budowlane,
3. decyzję o warunkach zabudowy.

Od niniejszej decyzji służy stronom prawo wniesienia odwołania do Samorządowego Kolegium Odwoławczego w Kielcach za pośrednictwem Burmistrza Sędziszowa, w terminie 14 dni od dnia jej doręczenia.

Do ewentualnego odwołania należy dołączyć znaczek opłaty skarbowej za 5,00 zł.

Zgodnie z ustawą o opłacie skarbowej z dnia 09.09.2000 r.

(tekst jednolity Dz. U. z 2004 r. Nr 253, poz. 2532)

- nie pobrano opłaty skarbowej

Projekt decyzji opracowała:


mgr inż. arch. Iwona Nowacka
nr upr bud. KI-476/94, nr wpisu na listę członków
Świętokrzyskiej Okręgowej Izby Architektów SW-0098

Załączniki:

Nr 1 – kopia mapy zasadniczej
w skali 1:1000

Otrzymują:

1. **Gmina Sędziszów**
ul. Dworcowa 20
28 – 340 Sędziszów
2. **Parafia Rzymsko – Katolicka P.W. Św. Piotra i Pawła w Sędziszowie**
ul. Kościelna
28 – 340 Sędziszów
3. A/a

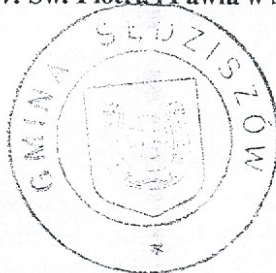


Z up. BURMISTRZA
inż. Krzysztof Chmura
Naczelnik Wydziału
Planowania Przestrzennego, Inwestycji i Remontów
Infrastruktury Komunalnej

Woj. : swietokrzyskie
 Powiat: jedrzejowski
 Gmina: SĘDZISZÓW
 Obręb : SĘDZISZÓW 03

Pierwors nr : 153.143.191

Rodzaj roboty : por. treści mapy z terenem dotychczas
 działki nr 254 przy ulicy KOŚCIELNEJ.


Skala 1 : 1000

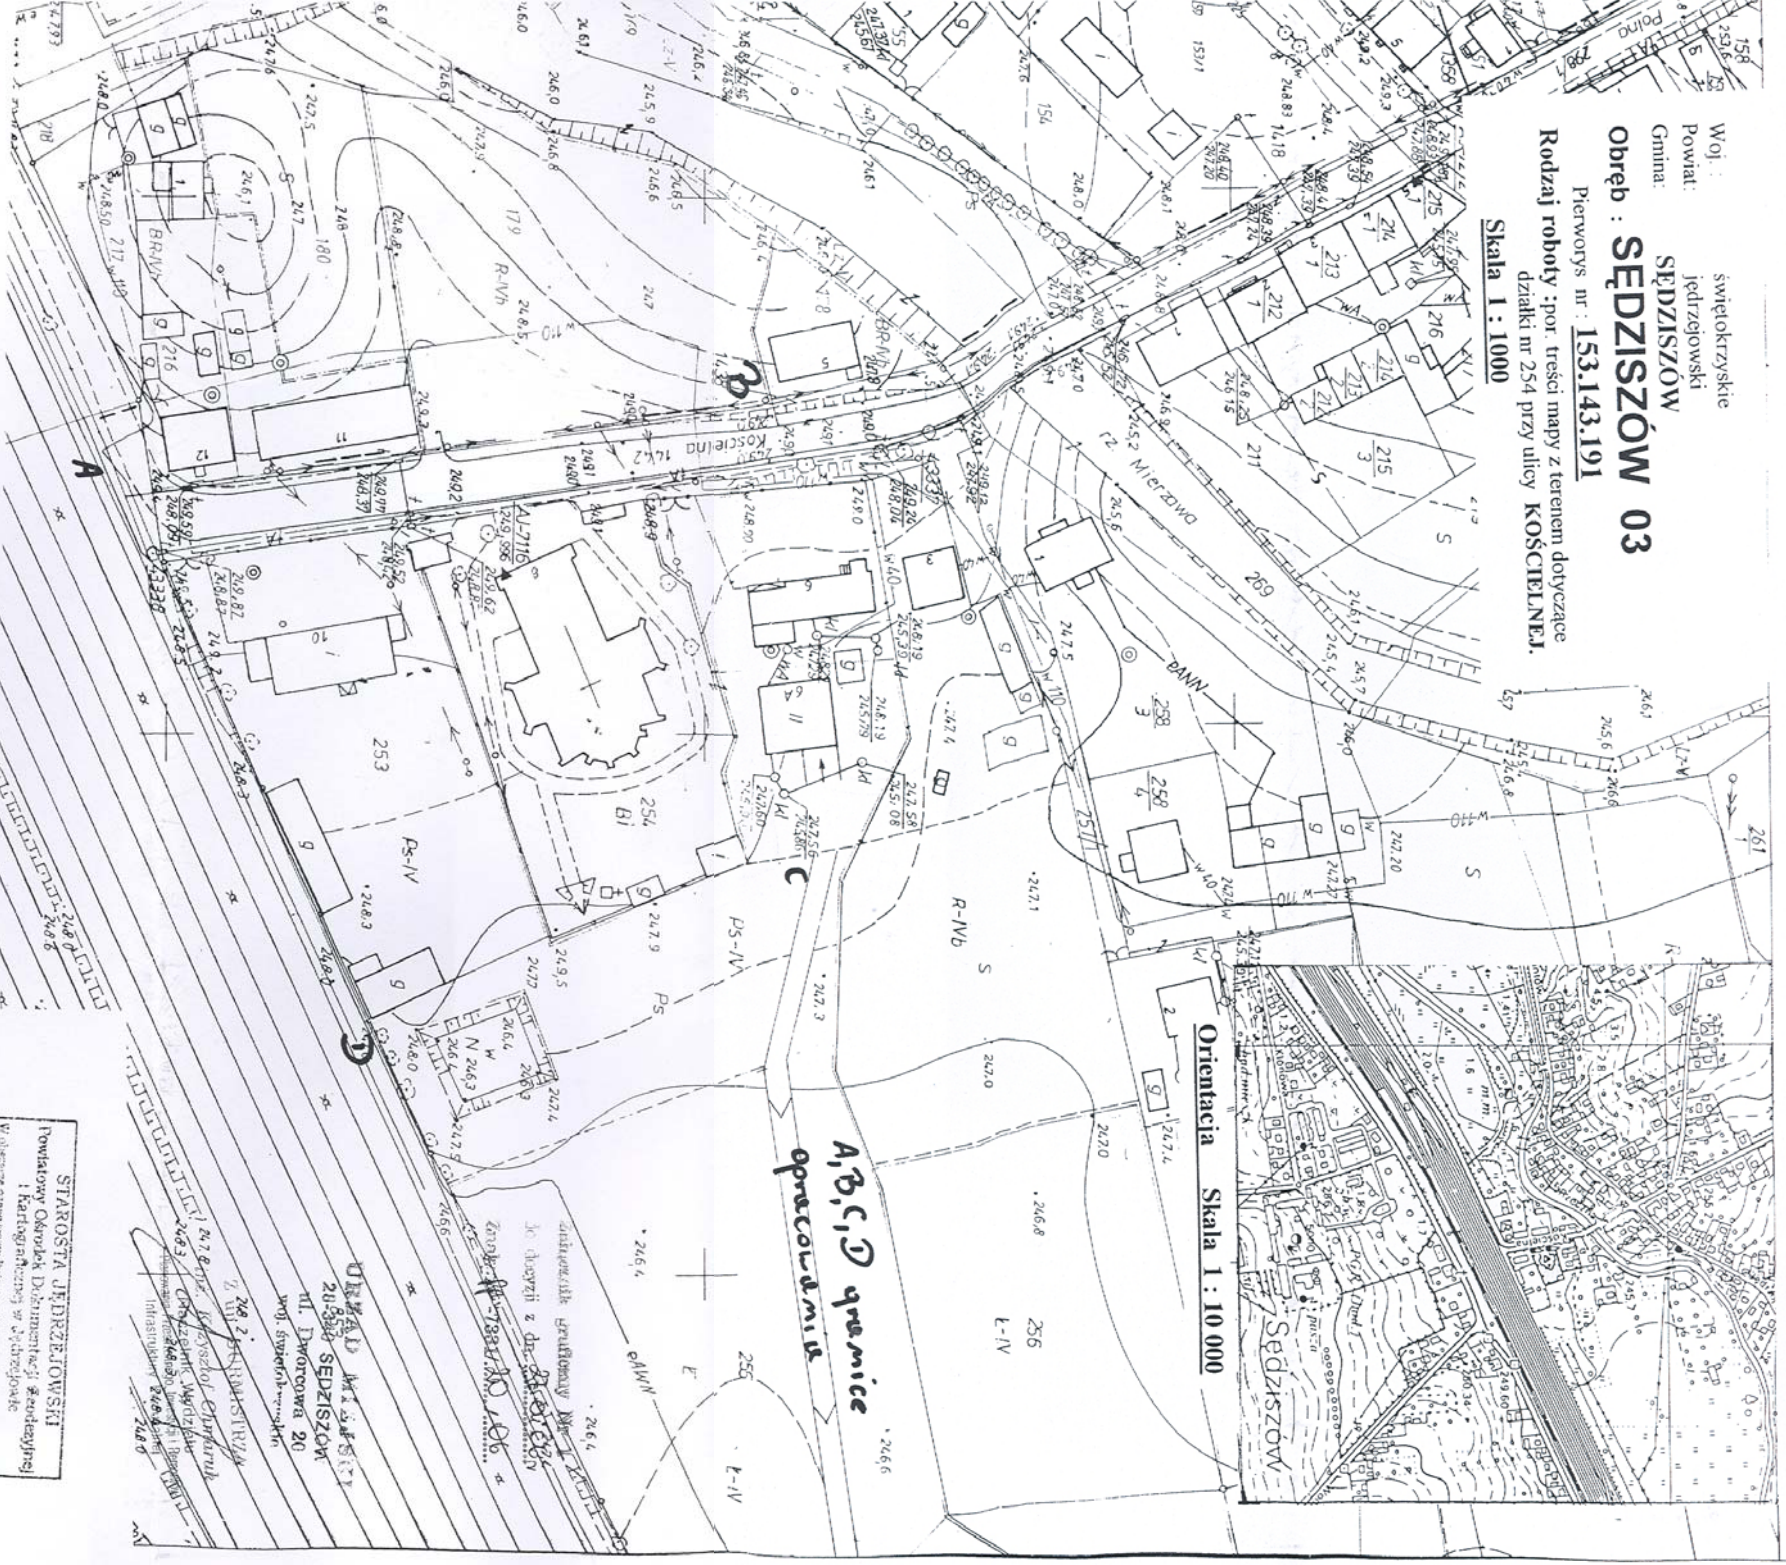

Starostwo Powiatowe
 w Jędrzejowie
 Wydział Budowlania, Urbanistyki
 i Architektury

Przebieg linii trasy z kerentem
 Wskazanie linii trasy z kerentem
 Wskazanie linii trasy z kerentem

BUREAU SŁUG GEODEZYJNYCH
 Nica22, Słata jedrzejska
 28-310 Sędziszów, ul. Dąbrowskiego 19 (lecznia)
 tel. (0)113851-0322 tel/fax (0)11381-1483
 tel. kom. 0104-076025
 NIP 656100-63-22

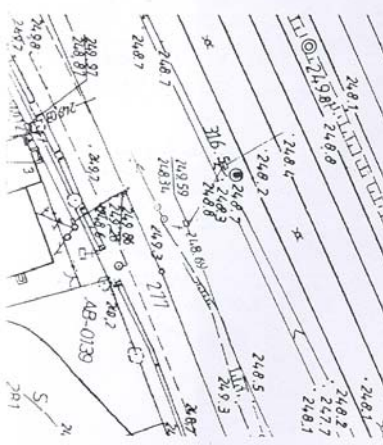

STAROSTA JĘDRZEJOWSKI
 Powiatowy Okręgowy Dyktando i Geodezyczny
 i Kartograficzny w Jędrzejowie
 W celu uszczelnienia mapy geodezycznej, geodezycznej
 i kartograficznej w Jędrzejowie, w sprawie
 zmiany numeru działki nr 254 przy ulicy Kościelnej w Sędziszowie
 obręb Sędziszów 03, w oparciu o mapę geodezyczną, geodezyczną
 i kartograficzną w skali 1:1000, z dnia 11.01.2006 r.
 z siedzibą w Jędrzejowie, ul. Dąbrowskiego 19, NIP 656100-63-22
 Biblioteka mapy, plan, rysunek techniczny
 Powiatowy Urząd Geodezji i Kartografii
 Jędrzejów, ul. Dąbrowskiego 19, NIP 656100-63-22
 Z up. Starosty Jędrzejowskiego
 mgr inż. Andrzej Durlępczyk
 Naczelnik Wydziału
 Geodezji, Kartografii, Katastru
 i Gospodarki Nieruchomościami
 Geodeta Powiatowy

Urząd Miasta i Gminy
 28-310 SĘDZISZÓW
 ul. Dąbrowskiego 20
 woj. świętokrzyskie
 28-310 SĘDZISZÓW
 ul. Dąbrowskiego 20
 woj. świętokrzyskie
 28-310 SĘDZISZÓW
 ul. Dąbrowskiego 20
 woj. świętokrzyskie

OPIS TECHNICZNY

Projekt opracowano na podstawie warunków technicznych, które załączam do projektu, na podstawie PNE-05125, albumu słupów, obowiązujących norm, zarządzeń i przepisów oraz dostarczonych map sytuacyjno wysokościowych i planów zagospodarowania.

Projekt przewiduje wykonanie oświetlenia zewnętrznego (iluminacji) kościoła Św Apostołów Piotra i Pawła w Sędziszowie przy ul. Kościelnej. Rozmieszczenie naświetlaczy uzgodniono z inwestorem.

Dla oświetlenia przewidziano następujący zakres robót:

Montaż szafki oświetleniowej złącza licznikowego oraz zasilanie

Na słupie nr.9 istniejącej linii nn przy ul. Kościelnej zasilanej ze stacji transformatorowej Sędziszów Rynek zabudować skrzynkę oświetlenia ulicznego, której schemat pokazano na rysunku załączonym do projektu.

Skrzynkę zabudować pionowo przy pomocy uchwyty do słupa ZN (okienko do odczytu licznika na wysokości 1.5 m od poziomu gruntu). Zabezpieczenie pionowe przedlicznikowe wyłącznik nadmiarowo-prądowy S-303C 16A a zalicznikowe S-303C 10A w obudowach izol. S4 przystosowanych do plombowania. Obudowa szafki z laminatu poliestrowo-szklanego nie wymaga stosowania ochrony przeciwporażeniowej. Stopień ochrony IP 43, kl.ochronności II. Obudowa złącza przystosowana do plombowania winna posiadać certyfikat ze znakiem bezpieczeństwa.

Pion zasilający do szafki wykonać przewodem AsXSn $4 \times 16 \text{ mm}^2$ bez cięcia w rurze SV $\phi 50$ mocowanej uchwyty na słupie, wprowadzając na listwę LZ 35 (wejściowa) przystosowaną do plombowania zainstalowaną w szafce, o której mowa wyżej. Podłączenie do linii nn wykonać poprzez zaciski izolowane.

Zasilanie dla oświetlenia wykonać również przewodem AsXSn $4 \times 16 \text{ mm}^2$ bez cięcia w rurze SV $\phi 50$ mocowanej uchwyty na słupie. Podłączenie do istniejącego oświetlenia przy ul. Kościelnej oraz projektowanego dla oświetlenia kościoła wykonać poprzez zaciski izolowane. Schemat zasilania- sterowania pokazano na rysunku E-2.

Montaż przewodów zasilających oraz osprzętu

Na słupie Nr. 9 dla przewodów zasilających wykonać zabudowę odgromników Gxo 0,66/5 oraz uziemienie. Również na słupie Nr.11/2 dla przewodu oświetleniowego (zejście kabla) przewidziano zabudowę odgromnika Gxo 0,66/5 oraz uziemienie. Uziom przewidziano z płaskownika Fe Zn 25x4 oraz prętoty R 16. Uziom $R < 10 \Omega$. Podział oświetlenia przewidziano w następujący sposób:

- 1. faza L1 oświetlenie ulicy Kościelnej z rozcięciem na słupie Nr.4
- 2. faza L2 oświetlenie kościoła naświetlacze na słupach Nr. 9 i 9/1
- 3. faza L3 oświetlenie kościoła naświetlacze na słupach Nr. 10,11/1,11/2 i dobudowanym SAL.

W prześle Nr. 9 - 9/1 dobudować przewód Al 25 mm^2 stosując naprężenie 8 kG/mm^2 . Mocowanie przewodów na izolatorach S-80/2 na trzonach TK zabudowanych na słupach Nr. 9 i 9/1. Na odcinku od słupa Nr. 9 do 11 (dwa przęsła) zabudować przewody AsXsn $2 \times 25 \text{ mm}^2$ z naprężeniem 40 MPa . Na słupach Nr 9 i 11 zastosować uchwyty końcowe SO 80.225 a na słupie Nr. 10 uchwyt przelotowy nr kat.20010.

Na odcinku od słupa Nr.11 do 11/2 wykorzystać istniejący przewód oświetlenia ulicznego.

Montaż naświetlaczy oraz podłączenie

Na słupie nr.9 zabudować naświetlacz Areoflood 150W na wysięgniku WN-300 poniżej przewodów istniejącej linii nn. Na słupie Nr 10 zabudować naświetlacze Areoflood 150W i 250W na wysięgniku WN-1200 poniżej przewodów istniejącej linii nn.

Na słupie Nr.9/1 i 11/1 zabudować po 2 naświetlacze Areoflood 150W i Qba-150W na wysięgnikach WN-1000 powyżej przewodów istniejącej linii nn.(czubek istniejących słupów). Na słupie Nr 11/2 zabudować naświetlacz Areoflood 150W na wysięgniku WN-300 powyżej przewodów istniejącej linii nn.(czubek istniejących słupów).

Na dobudowanym słupie Nr.11/3 typu SAL-3,5 zabudować 2 naświetlacze Areoflood 250W i Qba-150W na wysięgniku WN-1. Słup przewidziano SAL-3,5 aluminiowy. Montaż słupa na fundamencie wg instrukcji producenta.

Naświetlacze typu Areoflood asymetryczne skierowane na elewacje, natomiast naświetlacze Qba symetryczno-obrotowe skierowane na wieżę. Podłączenie naświetlaczy za pomocą przewodów OMY 3x1,5mm². Naświetlacze na słupach nr. 9 i 10 zabezpieczyć bezpiecznikami SV 19.25.11 z wkładką 5A. Naświetlacze na słupach nr.9/1, 11/1 i 11/2 zabezpieczyć bezpiecznikami BNu 25 z wkładką 6A. Podłączenia za pomocą zacisków odgałęźnych izolowanych typu SL lub SM względnie SPIN. Zabezpieczenie naświetlaczy na słupie dobudowanym Nr 11/3 we wnęce słupa w tabliczce NTB-2 z wkładkami 6A. Rysunki słupa, naświetlaczy pokazano na rys. E-3 natomiast rysunki wysięgników pokazano na rysunkach E-4 i E-5

Zasilanie naświetlaczy na słupie Nr.11/3

Linie zasilającą do tabliczki bezpiecznikowej we wnęce słupa wykonać kablem YKY 3 x 4,0 mm². Po słupie w SVφ 50 (odpornej na uderzenia) a następnie w ziemi.

Trasę kabla pokazano na załączonym planie zagospodarowania.

Kabel układać w rowie gł. 0.8 m. Przed ułożeniem wykonać 10 cm podsypkę z piasku taką samą warstwą piasku przykryć, po czym przykryć 20 cm warstwą ziemi rodzimej. Następnie przykryć folią niebieską. Rów zakopać ubijając ziemię, co 20 cm. Na kablu w odległości, co 10 m oraz przy złączu i słupie nałożyć oznaczniki kablone. Srowadzenie kabla po słupie wykonać w SV φ 50 pt.

Przy słupach kabel układać w zapasach po ok. 2 m. Wloty rur uszczelnić. Na słupie linii nn nałożyć tabliczkę informacyjną z podaniem obiektu zasilania.(zasilanie do słupa Nr 11/3 dla iluminacji kościoła). Kabel przed zasypaniem zgłosić do inwentaryzacji geodezyjnej oraz odbioru.

Uwagi końcowe

Całość prac wykonać starannie i zgodnie z przepisami.

Starostwo Powiatowe
w Jędrzejowie
Wydział Budownictwa, Urbanistyki
i Architektury

Starostwo Powiatowe
w Jędrzejowie
Wydział Budownictwa, Urbanistyki
i Architektury

OBLICZENIA TECHNICZNE

Oświetlenie uliczne:

1. Moc przyłączeniowa: 6,0kW + 9 opraw istniejących po 150W=1,35kW razem= 7,35kW
przyjęto do obliczeń 9,0 kW

2. Dobór zabezpieczeń

$$I_b = \frac{9000}{568} = 15,8 \text{ A} \times 1,2 = 19,0 \text{ A}$$


zabezpieczenia dla oświetlenia przedlicznikowe przyjąłem S 303 C20A a zabezpieczenie obwodów oświetleniowych 3 x S 301 16A natomiast zabezpieczenie każdej oprawy bezpiecznikiem z wkładką 6A na słupie

3. Spadek napięcia:

na przyłączy zasilającym szafkę


obliczeń dokonano wg. wzoru $\Delta U\% = \frac{P \times l \times 10^5}{\gamma \times S \times U^2}$

na przyłączy :

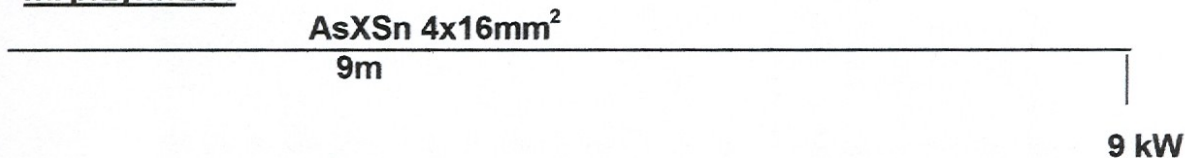

$$\Delta U\% = \frac{9 \times 9 \times 100000}{33 \times 16 \times 400^2} = 0,10 < 2\%$$

sprawdzam na obwodzie oświetlenia elewacji wschodniej i północnej (słup Nr.11/3 jako najbardziej niekorzystny:

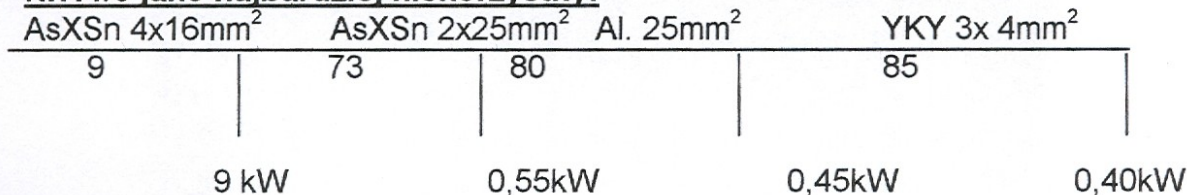

$$\Delta U\% = \frac{9 \times 9 \times 100000}{33 \times 16 \times 400^2} + \frac{1,4 \times 73 \times 1,15}{242} + \frac{0,85 \times 80 \times 1,15}{242} + \frac{0,4 \times 85 \times 5,15}{242} = 0,1 + 0,5 + 0,3 + 0,7 = 1,6 < 5\%$$

Spadki napięć zachowane

Ochrona od porażień: przewidziano oprawy w II kl. ochronności.

Starostwo Powiatowe
 w Jędrzejowie
 Wydział Budownictwa, Urbanistyki
 Inwestycji i Architektury

Woj. świętokrzyskie
Powiat: jedrzęzowski
Gmina: SĘDZISZÓW
Obsz. : SĘDZISZÓW 03
Plan nr : 153.143.191
Rodzaj roboty : por. treści mapy z terenem dotychczas. dzialki nr 254 przy ulicy KOŚCIELNEJ.
Skala 1 : 1000

Niniejszy załącznik stanowi integralną część decyzji Starosty Jedrzęzowskiego z dnia 02.06.2006r.
Z dn. 02.06.2006r.
PULA 158106-158106
o zatwierdzeniu projektu budowlanego i udzieleniu pozwolenia na budowę


Starostwo Powiatowe w Jedrzęzowie
Wydział Budownictwa, Urbanistyki i Inwestycji i Architektury
ul. Armii Krajowej 9 28-000 Jedrzęzów
tel. (041) 356 58 04 356 58 00

PROJEKT ZAŁOŻENIA I ZAGOSPODAROWANIA
dla oświetlenia zewnętrznej części budynku w Sędziszowie ul. Kościelna
Skala 1:1000

Orientacja Skala 1 : 10 000

Firma PROJEKTOWO-USŁUGOWA „KRUPINSKI” ul. Lelewelskiej 7 28-300 Jedrzęzów tel. (041) 3861326 i 3861356		RYS. E-1 Tytuł 2006-02-24	
Inwestor	Gmina Sędziszów	1-IV	
Obiekt i adres bud.	Humnieja, Kościółca – Sędziszów ul. Kościelna	1-IV	
Plan nr projektu	Proj. zagospodar. dla oświetlenia Krzyżoź Krupński	Skala 1:1000	
Wykonawca	mgr inż. Hubert Krupński	nr. bud. 107/75 Kl. III/01	

Oznaczenia: ABCDA Granice opracowania

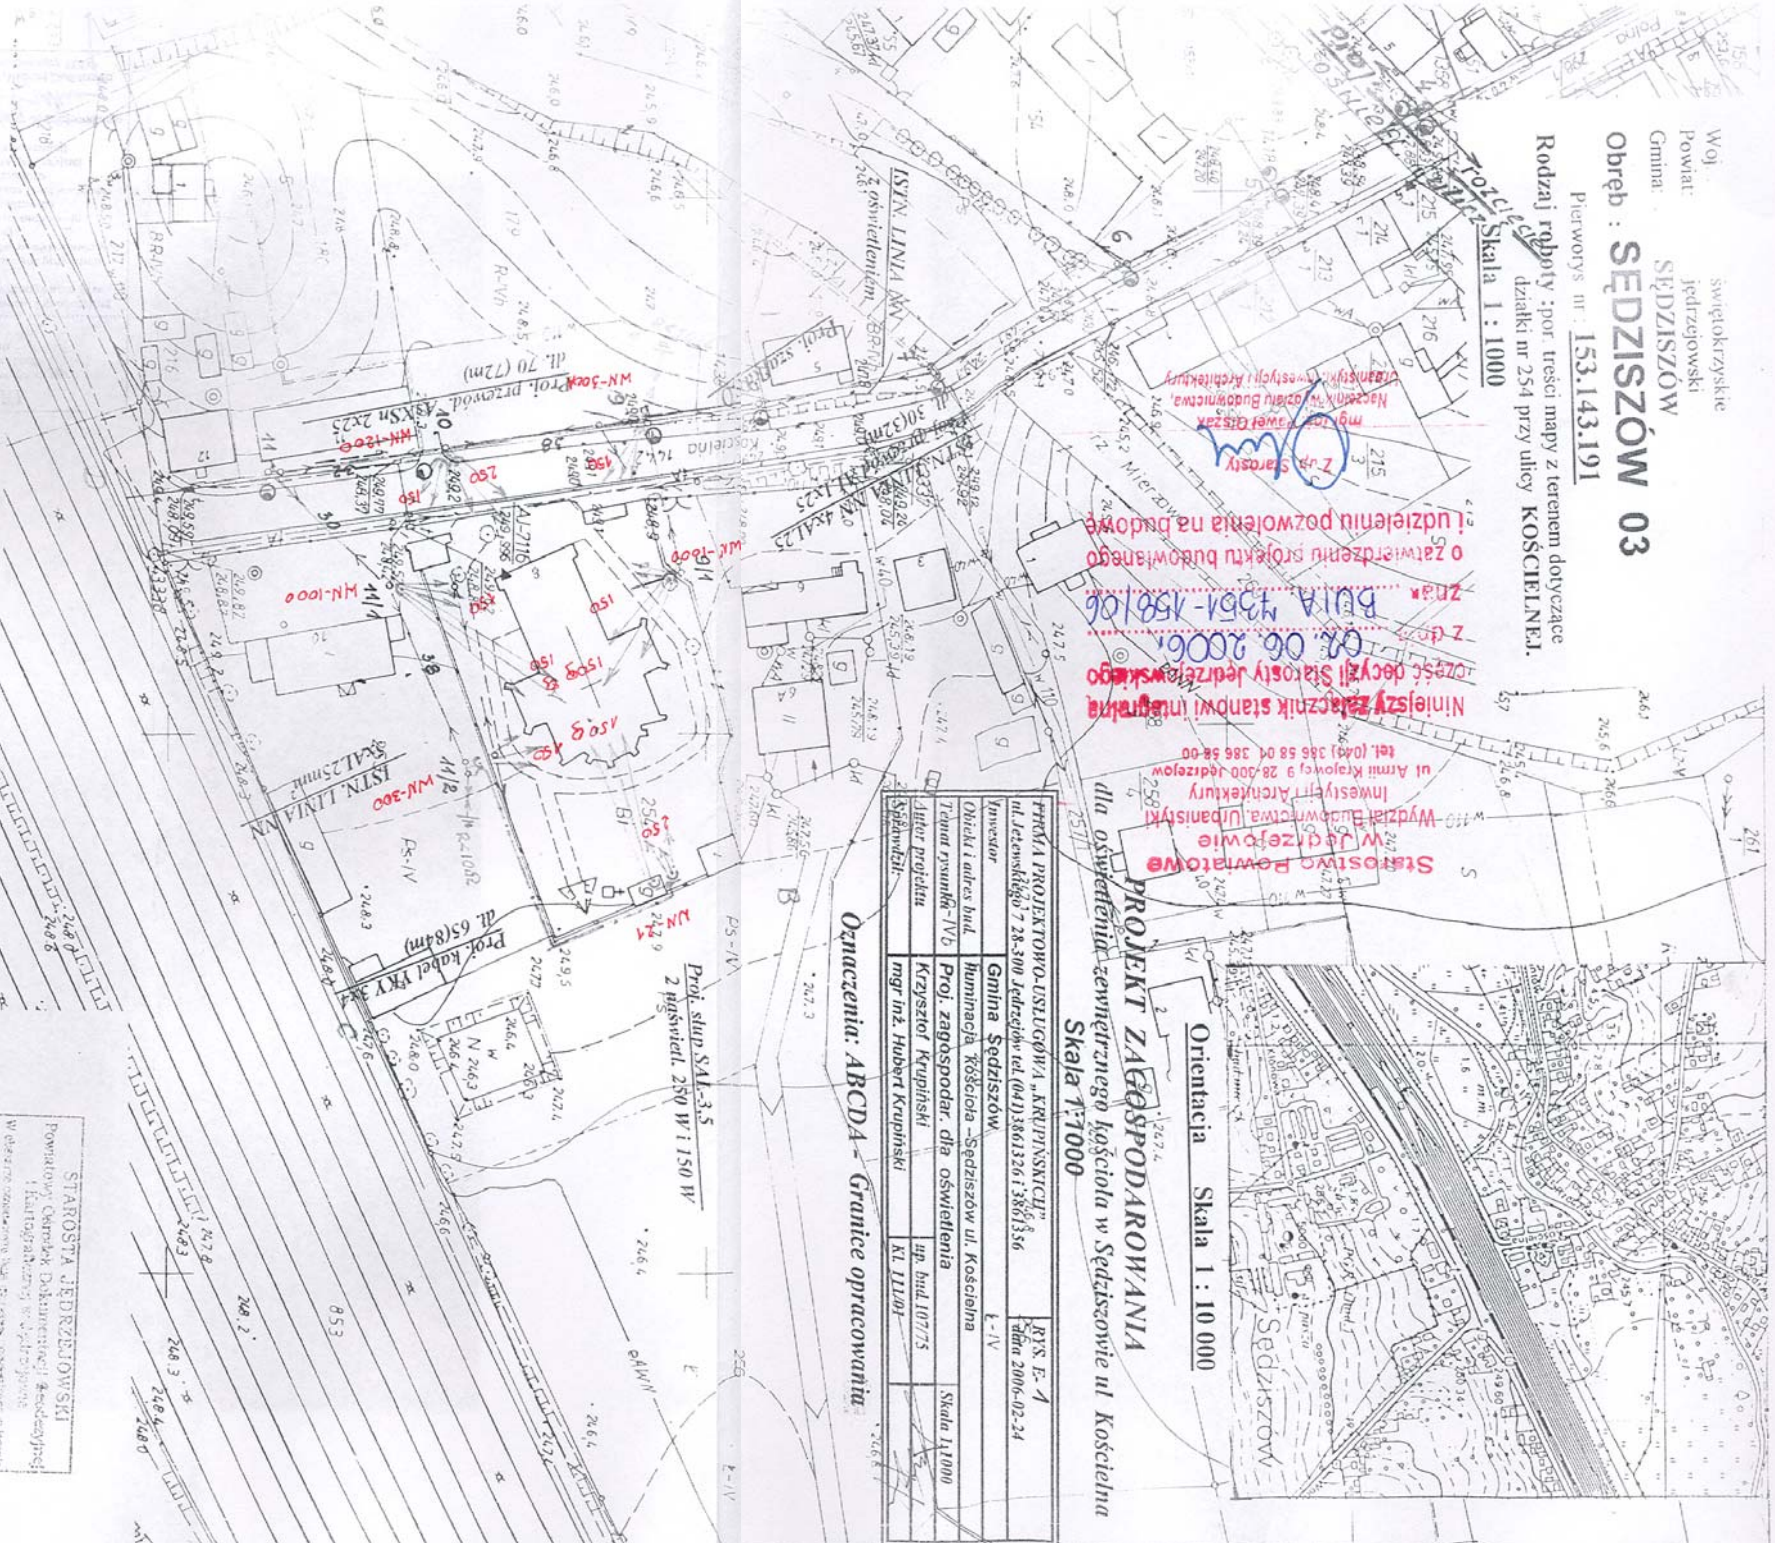

Starostwo Powiatowe w Jedrzęzowie
Wydział Budownictwa, Urbanistyki i Architektury

STAROSTWA JEDRZĘZOWSKI
Powiatowy Ośrodek Dokumentacji i Wydawnictw
Kartograficznych w Jedrzęzowie
W składzie: ośrodek, biblioteka, muzeum, muzeum i Kancelaria
ul. Armii Krajowej 9 28-000 Jedrzęzów
tel. (041) 356 58 04 356 58 00





Z up. Starosty Jedrzęzowskiego
mgr inż. Hubert Krupński
Naczelny Inżynier
Geodezji i Inżynier
Kartograficzny
ul. Armii Krajowej 9
28-000 Jedrzęzów

SKRZYŃKADO STEROWANIA OŚWIETLENIEM ULICZNYM

SKRZYŃKA OŚWIETLENIA ULICZNEGO

SL-2

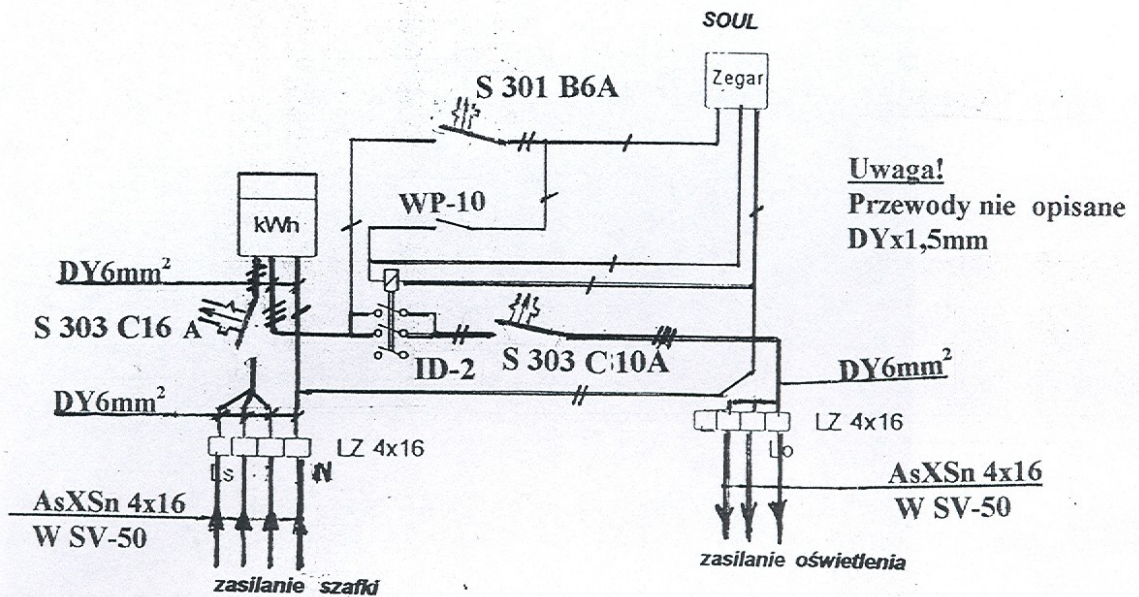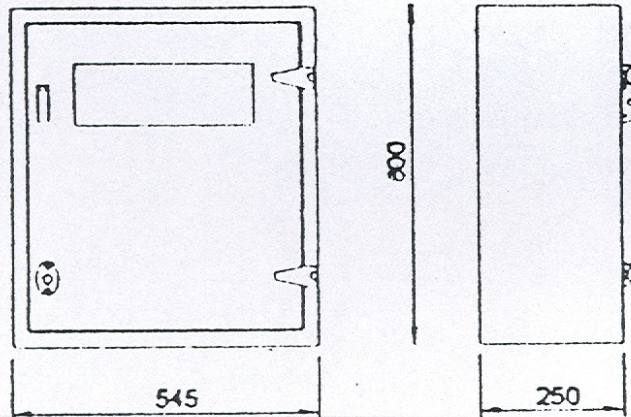

7	Listwa zaciskowa LZ-16 4 torowa		szt.	1	
6	Stycznik TSM-1		szt.	1	
5	Wyłącznik S 303: w obudowie: + S 301 B6A		szt.	2+1	
4	Wyłącznik hermetyczny 220V		szt.	1	
3	Tablica zegarowa		szt.	1	
2	Tablica licznikowa 3 fazowa		szt.	1	
1	Skrzynka z laminatu SK-1		szt.	1	
L.p.	Wyszczególnienie	Nr katalogowy	Jedn.	Ilość	Waga

FIRMA PROJEKTOWO-USŁUGOWA „KRUPIŃSKICH”
ul. Jeżewskiego 7 28-300 Jędrzejów tel. (041)3861326 i 3861356



RYS. E-2
data 2006-02-28

Investor	Gmina Sędziszów		
Obiekt i adres bud.	Iluminacja kościoła Św. Piotra w Sędziszowie		
Temat rysunku	Schemat zasilania		
Autor projektu	Krzysztof Krupiński	up. bud. 107/75	
Sprawdził:	mgr inż. Hubert Krupiński	Starosta	



Wydział Budownictwa, Urbanistyki
i Inwestycji i Architektury

18

Wnęka w słupach aluminiowych

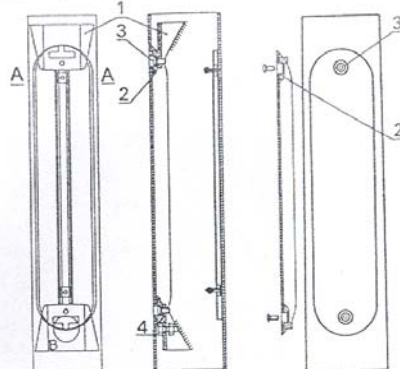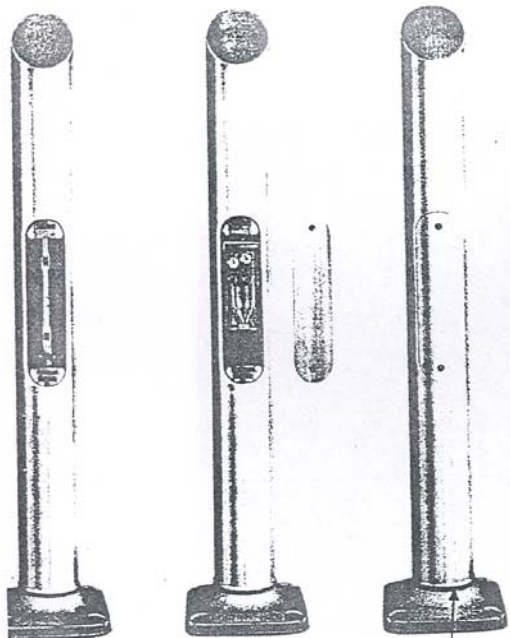


1. Zamek wnętrzy
2. Zamek pokrywy
3. M8x16 A2 sześciokątne
4. M8x30 A2 śruba zerująca, nakrętka i dwie podkładki

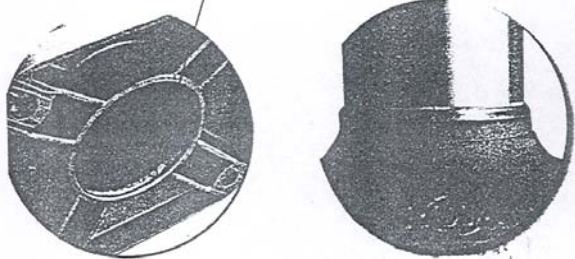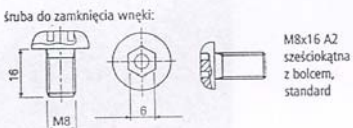


W J
Wydział Bud
Inwest




Fundamenty betonowe

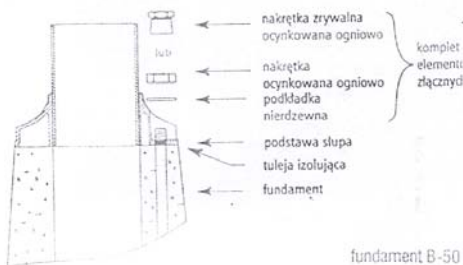


fundament B-50

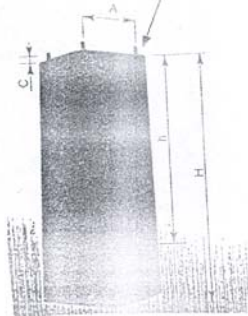


Tabliczki typu NTB

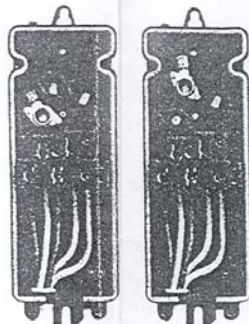

Włókna
projektorów i
główny
bezwzględnie
niezmienny NTB

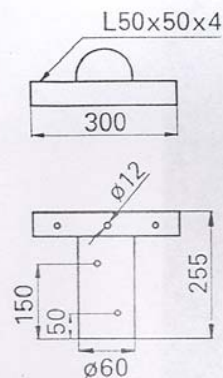

WN-1-ø60

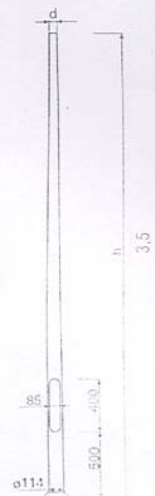


słup SAL-3,5/60


Słupy aluminiowe

Projektory


Qba

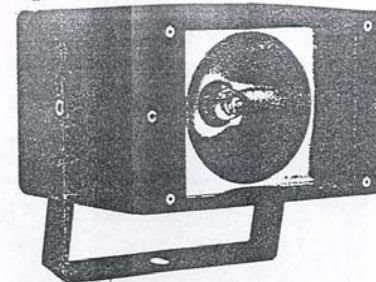


Areaflood 25/40

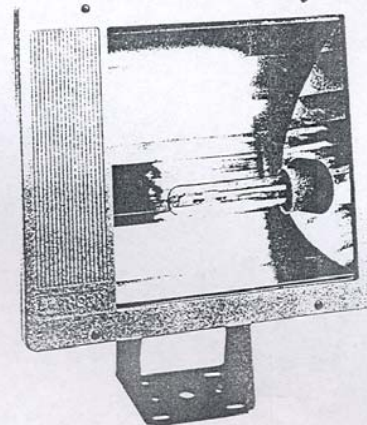

Areaflood 10/15



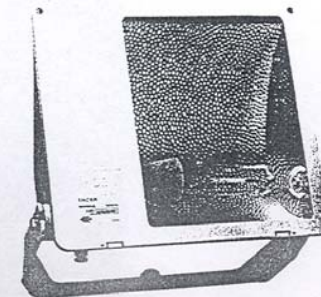


Złącze licznikowe:

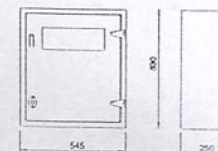

Starostwo Powiatowe
w Jędrzejowie
Wydział Budownictwa, Urbanistyki,
Inwestycji i Architektury


FIRMA PROJEKTOWO-USŁUGOWA „KRUPINSKICH” ul. Jędrzejowska 7 28-300 Jędrzejów tel. (041) 3861326 i 3861356		RYS. E-3 data 2006-03-06
Investor	Gmina Sędziszów	
Obiekt i adres bud.	Iluminacja Kościoła – Sędziszów ul. Kościelna	
Temat rysunku	Rysunki sygnali słupów naswietlaczy	
Autor projektu	Krzysztof Krupinski	up. bud. 107/73
Sprowadził:	mgr inż. Hubert P. P. P.	KL 111/01

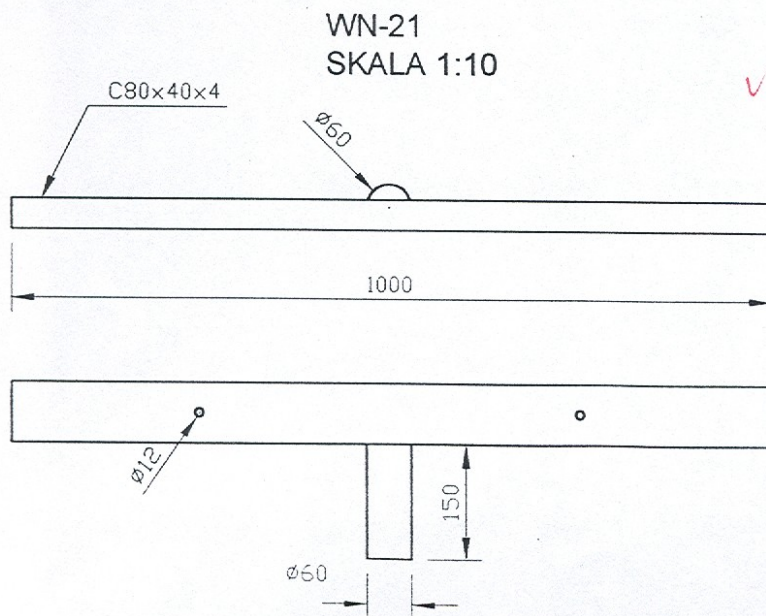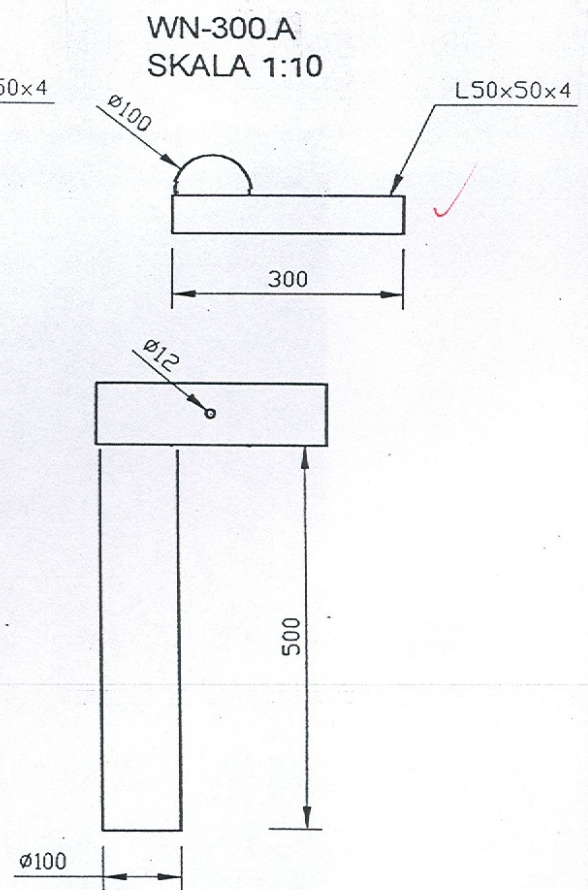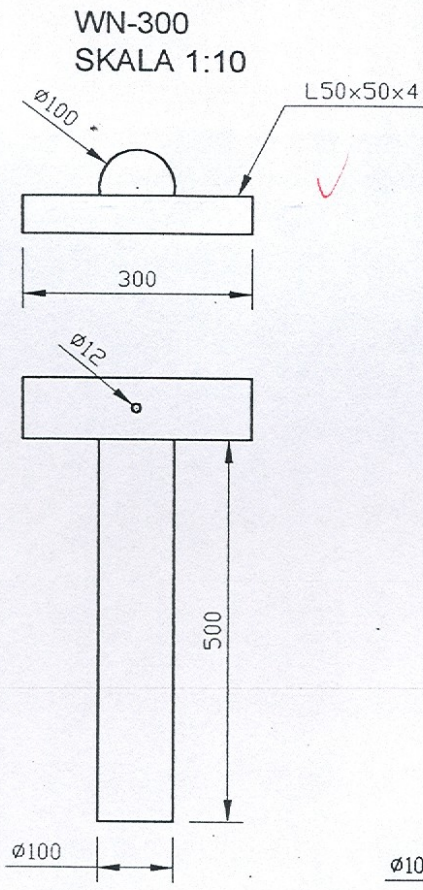


Starostwo Powiatowe
w Jędrzejowie
Wydział Budownictwa, Urbanistyki
Inwestycji i Architektury

FIRMA PROJEKTOWO-USŁUGOWA „KRUPIŃSKICH” ul. Jeżewskiego 7 28-300 Jędrzejów tel. (041) 3861326 i 3861356		RYS. E-4 data 2006-03-06
Investor	Gmina Sędziszów	
Obiekt i adres bud.	Iluminacja kościoła – Sędziszów ul. Kościelna	
Temat rysunku	Rysunki wysięgników dla naświetlaczy	
Autor projektu	Krzysztof Krupiński	up. bud. 107/75
Sprawdził:	mgr inż. Hubert Krupiński	KL 111/01

WN-1200
SKALA 1:10

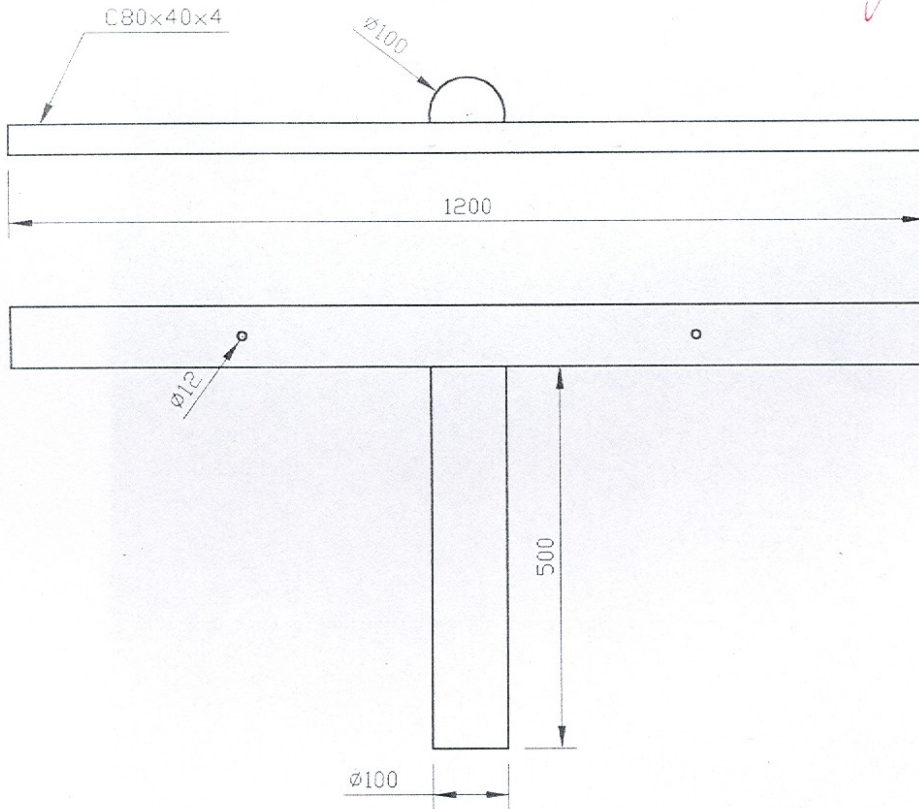

WN-1000
SKALA 1:10

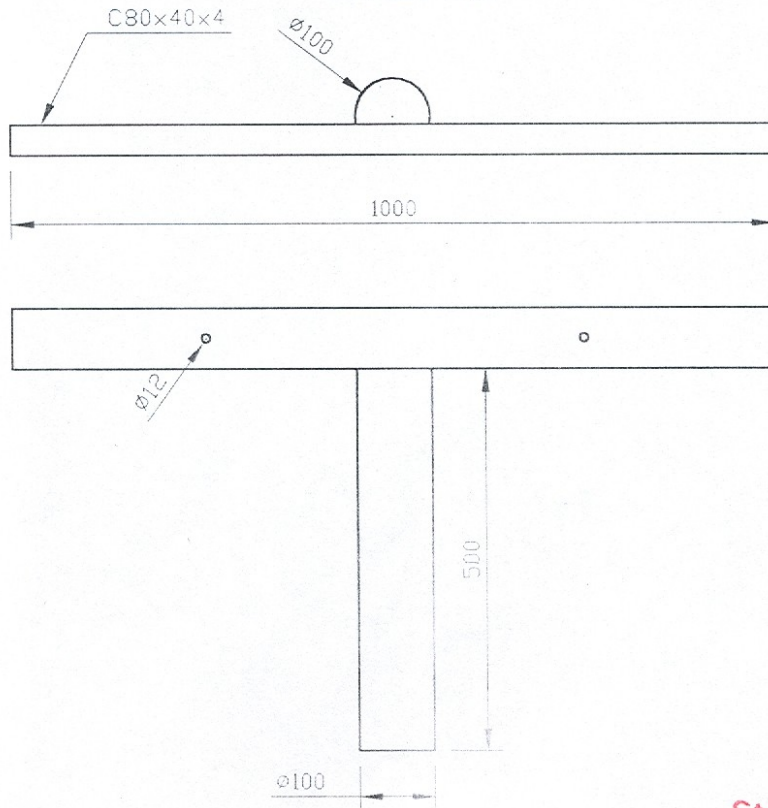

FIRMA PROJEKTOWO-USŁUGOWA „KRUPIŃSKICH” ul. Jezewskiego 7 28-300 Jędrzejów tel.(041)3861326 i 3861356		RYS. E-5 data 2006-03-06
Investor	Gmina Sędziszów	
Obiekt i adres bud.	Iluminacja kościoła – Sędziszów ul. Kościelna	
Temat rysunku	Rysunki występników dla naświetlaczy	
Autor projektu	Krzysztof Krupiński	up. bud.107/75
Sprawdził:	mgr inż. Hubert Krupiński	KL. 111/01

Starostwo Powiatowe
w Jędrzejowie
Wydział Budownictwa, Urbanistyki
i Inwestycji i Architektury

Zestawienie materiałów:

kod	składnik	ilość	jedn.
10	podstawa betonowa do słupa	1,0000	SZT
11	lampa metalhalogenkowa 150W	8,0000	SZT
1101099-40	pręty stalowe ocynkowane fi 16	26,0000	M
1120099-40	bednarka ocynkowana Fe Zn 25x4	62,4000	M
12	lampa metalhalogenkowa 250W	2,0000	SZT
14	kabel YKY 3x4	84,5000	M
14.111	naświetlacz areoflood -150	5,0000	SZT
1560414-50	folia kalandrowana pcw grub.0,4-0,6 mm	27,0000	M2
1601899-60	piasek	7,3000	M3
6804002-33	śruby stal.średniokładne gwintowane m-8	0,3200	KG
6804004-33	śruby stal.średniokładne gwintowane m-12	0,2800	KG
6804009-33	śruby stal.średniokładne gwintowane m-16	0,3148	KG
6804010-33	śruby stal.średniokładne gwintowane m-20	0,5170	KG
7010005-20	odgromniki 1-fazowe Gxo 066/5 + zacisk izol.	4,0000	SZT.
7010119-20	bezpiecznik słupk. BNu-25-z wkł.6A	5,0000	SZT.
07010119-21	bezpiecznik SV 19.2511 z wkł.6A	3,0000	SZT
7010601-20	wsporniki odgromnika typu gz	4,0000	SZT.
7052800-90	tab. bezp. TNB-2+gł.i wkł.	1,0000	KPL
7052999-20	szafka ster. z wyp.jak na schem.	1,0000	SZT.
7331399-90	naświetlacz QBA-150W	3,0000	KPL
7331399-91	naświetlacz Areoflood 250W	2,0000	SZT
7341399-20	wysięgnyki WN-21 -alum. epoksydowany + uchw. 1,0000	1,0000	SZT.
7341399-21	wysięgnyk aluminiowy WN-1000 wg rys.	2,0000	KPL
7341399-23	wysięgnyk alum WN-1200 epoksydowany+uchw. 1,0000	1,0000	SZT
7341399-25	wysięgnyk alum WN-300 wg rys.epoks.+ uchwyty 2,0000	2,0000	SZT
7400299-20	izolatory porcel.szpulowe S-80/2	2,0600	SZT.
7462003-20	zaciski odgałęźne SL , SM lub SPIN	32,0000	SZT.
7480099-20	trzony kabłkowe TK	2,0000	SZT.
7491010-20	uchwyty końcowe SO 80.225	2,0000	SZT.
7491120-20	śruba SOT-21	1,0000	SZT.

Starostwo Powiatowe
w Jędrzejowie
Wydział Budownictwa, Urbanistyki
i Inwestycji i Architektury

122

7493502-20	haki SOT-21	2,0000	SZT.
7493503-20	uchwyt przelotowy nr kat.20010	1,0000	SZT.
7580099-40	rury elektroinstalacyjne SV-50	22,0000	M
7599999-20	uchwyty pod rury	29,4000	SZT.
7640100-20	opaski kablowe (oznaczniki)	7,3000	SZT.
7900199-40	przewody Al 25mm ²	53,2800	M
7953099-43	przewody izolowane typu AsXSn 2x25mm ²	72,8000	M
7959999-21	przewód AsXSn 4x16	18,7200	M
7959999-40	przewód OMY 3x1,5	50,0000	M
8112199-20	ślupek SAL 3,5 B/60-epoksydowany)	1,0000	SZT.
8210003-33	drut alumin.ao ogólnego przeznaczenia 3 mm	0,0109	KG
8290100-33	taśma aluminiowa 10x1x500 mm	0,0336	KG
8300420-20	uchwyty do bezpieczników	8,0000	SZT.
8300430-33	podkładki kwadratowe 50x50x5mm,otw. 16mm	0,1000	KG
8300431-33	podkładki kwadratowe 50x50x5mm,otw. 20mm	0,1430	KG
8990499-20	kołki rozporowe plastikowe	29,4000	SZT.



KRYSZTOF KRUPINSKI

 ul. ... bud. 107/75

Starostwo Powiatowe

 w Jędrzejowie

 Wydział Budownictwa, Urbanistyki

 Inwestycji i Architektury

23

Inwestor : **Gmina Sędziszów**
Ul. Dworcowa 20
28-340 Sędziszów

Dotyczy projektu: na oświetlenie zewnętrzne kościoła Św. Apostołów Piotra i Pawła w Sędziszowie przy ulicy Kościelnej

OŚWIADCZENIE

Oświadczamy, że niniejszy projekt budowlany jest opracowany zgodnie ze zleceniem Inwestora, obowiązującymi przepisami techniczno-budowlanymi oraz normami i przepisami BHP. Opracowanie zostało przekazane w stanie kompletnym z punktu widzenia celu, któremu ma służyć.

Jędrzejów dnia 08.05.2006r.

KRZYSZTOF KRUPIŃSKI
upr. bud. 107/75
delegacja do nadzoru
nadzór nad robotami
Krupiński
mgr inż. **Krupiński**
upr. bud. KL-111/2001
do projektowania i kierowania
bez ograniczeń robotami
w specjalności elektrycznej
i elektroenergetycznej.

Starostwo Powiatowe
w Jędrzejowie
Wydział Budownictwa, Urbanistyki,
Inwestycji i Architektury
24

**INFORMACJA
DOTYCZĄCA BEZPIECZEŃSTWA I OCHRONY
ZDROWIA NA OBIEKCIE BUDOWLANYM**

Zawartość opracowania:

- 1/ Strona tytułowa
- 2/ Część opisowa

Jędrzejów 08.05.2006r.

Opracował:

KRZYSZTOF KRUPINSKI
UPD-140
do projektowania i nadzoru
14.11.75

Starostwo Powiatowe
w Jędrzejowie
Wydział Budownictwa, Urbanistyki
Inwestycji i Architektury

STRONA TYTUŁOWA

Obiekty przewidziane do realizacji:

Oświetlenie zewnętrzne kościoła Św. Apostołów Piotra i Pawła
w Sędziszowie przy ulicy Kościelnej

Adres Budowy:

Sędziszów ul. Kościelna

Inwestor:

Gmina w Sędziszowie

Autor informacji:

Krzysztof Krupiński
28-300 Jędrzejów
Ul. Jeżewskiego 7
Telefon/fax 386-13-26

Starostwo Powiatowe
w Jędrzejowie
Wydział Budownictwa, Urbanistyki
i Architektury

CZĘŚĆ OPISOWA

1/Zakres robót dla całego zamierzenia budowlanego oraz kolejność realizacji poszczególnych obiektów-

Oświetlenie zewnętrzne kościoła Św. Apostołów Piotra i Pawła w Sędziszowie przy ulicy Kościelnej

2/Wykaz istniejących obiektów budowlanych:

Oświetlenie projektowane jest na placu kościelnym

3/ Wskazania elementów zagospodarowania działki lub terenu ,które mogą stwarzać zagrożenia bezpieczeństwa i zdrowia ludzi:

Na placu kościelnym na którym przewidziano oświetlenie nie występują kable n/n , które mogą stanowić zagrożenie.

4/ Wskazania dotyczące przewidywanych zagrożeń występujących podczas realizacji robót budowlanych , określające skalę i rodzaje zagrożeń oraz miejsce i czas wystąpienia:

Mogące wystąpić zagrożenia w trakcie realizacji robót budowlanych to: Montaż urządzeń (wysięgników z naświetlaczami i bezpiecznikami oraz przewodów) na istniejącej linii nn. Zagrożenia te można wyeliminować poprzez wykonanie robót w technologii PPN lub przy wyłączonej linii nn i zachowania przepisów BHP. Skala występowania powyższych zjawisk jest niewielka a występowanie w krótkim czasie . Należy przyjąć zasadę by na obiekcie pracowało minimum 2 osoby ,które wzajemnie się ubezpieczają.

5/ Wskazania sposobu prowadzenia instruktażu pracowników przed przystąpieniem do realizacji robót szczególnie niebezpiecznych.:

W projektowanych obiektach nie występują roboty szczególnie niebezpieczne . Instruktaż pracowników na budowie winien przeprowadzić kierownik budowy przed przystąpieniem do robót.

Starostwo Powiatowe
w Jędrzejowie
Wydział Budownictwa, Urbanistyki
Inwestycji i Architektury

6/ Wskazania środków technicznych i organizacyjnych zapobiegających niebezpieczeństwom wynikającym z wykonywania robót budowlanych w strefach szczególnego zagrożenia zdrowia lub w ich sąsiedztwie ,w tym zapewniających bezpieczną i sprawną komunikację umożliwiającą szybką ewakuację na wypadek pożaru , awarii i innych zagrożeń:

Trasa projektowanego oświetlenia będzie realizowana na otwartym terenie z dogodnym dojazdem dla służb technicznych na wypadek pożaru ,awarii lub innych zagrożeń . Każdy z wykonywanych odcinków robót oznaczyć taśmami ostrzegawczymi oraz tablicami ostrzegawczymi informującymi innych użytkowników o występujących zagrożeniach.

Reasumując powyższe w trakcie realizacji nie będą występowały roboty szczególnie niebezpieczne, jak również strefy szczególnego zagrożenia zdrowia osób zatrudnionych przy robotach budowlanych.


Obiekty realizowane będą systemem zleconym przy użyciu drobnych ręcznych narzędzi co przy zachowaniu ostrożności i przepisów BHP nie spowoduje zagrożenia bezpieczeństwa dla ludzi bądź mienia.

Zgodnie art.20 ust.1pkt.1b oraz art. 21a ust 1a-ustawy Prawo Budowlane obiekt projektowany nie jest zaliczany do obiektów na które wymagane jest opracowanie przez Kierownika robót planu bezpieczeństwa i ochrony zdrowia.

~~KRZYSZTOF KRUPINSKI
UCHWAŁA 10/175
dot. wykonania i zrealizowania~~

Starostwo Powiatowe
w Jędrzejowie
Wydział Budownictwa, Urbanistyki
Inwestycji i Architektury

28

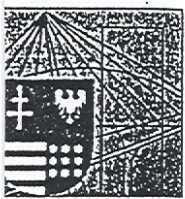

Kielce, dn. 7 grudnia 2005

Zaświadczenie

Pan(i) Krupiński Krzysztof

miejsce zamieszkania :

ul. Jeżewskiego 7

28-300 Jędrzejów

jest członkiem Świętokrzyskiej Okręgowej Izby Inżynierów Budownictwa

o numerze ewidencyjnym : SWK/IE/0976/01

i posiada wymagane ubezpieczenie od odpowiedzialności cywilnej.

Niniejsze zaświadczenie jest ważne od dnia 01-01-2006 do 31-12-2006

DYREKTOR
Biura Okręgowej Rady
Świętokrzyskiej Izby Inżynierów Budownictwa
mgr inż. Wiesława Sobańska

Starostwo Powiatowe
w Jędrzejowie
Wydział Budownictwa, Urbanistyki,
Inwestycji i Architektury

Świętokrzyska Okręgowa Izba Inżynierów Budownictwa
25-304 Kielce, ul. Św. Leonarda 18; tel. 0-41 344 94 13, kom. 0 694 912 692, fax 344 63 82
<http://www.swk.piib.org.pl>, e-mail: swk@piib.org.pl

Bank Pekao S.A. I O/Kielce, nr rach. 98 124013721111000012505214

Godziny pracy biura: poniedziałek, czwartek, piątek – 10:00-16:00, wtorek – 12:00-17.00, środa – nieczynne.
Godziny pracy czytelnii: wtorek – 9:00-17:00



Zaświadczenie

Pan(i) Krupiński Hubert

miejsce zamieszkania :

ul. Jeżewskiego 7

28-300 Jędrzejów

jest członkiem Świętokrzyskiej Okręgowej Izby Inżynierów Budownictwa

o numerze ewidencyjnym : SWK/IE/2063/02

i posiada wymagane ubezpieczenie od odpowiedzialności cywilnej.

Niniejsze zaświadczenie jest ważne od dnia 01-01-2006 do 31-12-2006

DYREKTOR
Biura Okręgowej Rady
Świętokrzyskiej Izby Inżynierów Budownictwa
mgr inż. Wiesława Sobarska

Starostwo Powiatowe
w Jędrzejowie
Wydział Budownictwa, Urbanistyki,
Inwestycji i Architektury

Świętokrzyska Okręgowa Izba Inżynierów Budownictwa

25-304 Kielce, ul. Św. Leonarda 18; tel. 0-41 344 94 13, kom. 0 694 912 692, fax 344 63 82

<http://www.swk.piib.org.pl>, e-mail: swk@piib.org.pl

Bank Pekao S.A. 10 Kielce, nr rach. 98 124013721111000012505214

Godziny pracy biura: poniedziałek, czwartek, piątek - 10:00-16:00, wtorek - 12:00-17:00.

Godziny pracy czytelnii: wtorek - 9:00-17:00.

30