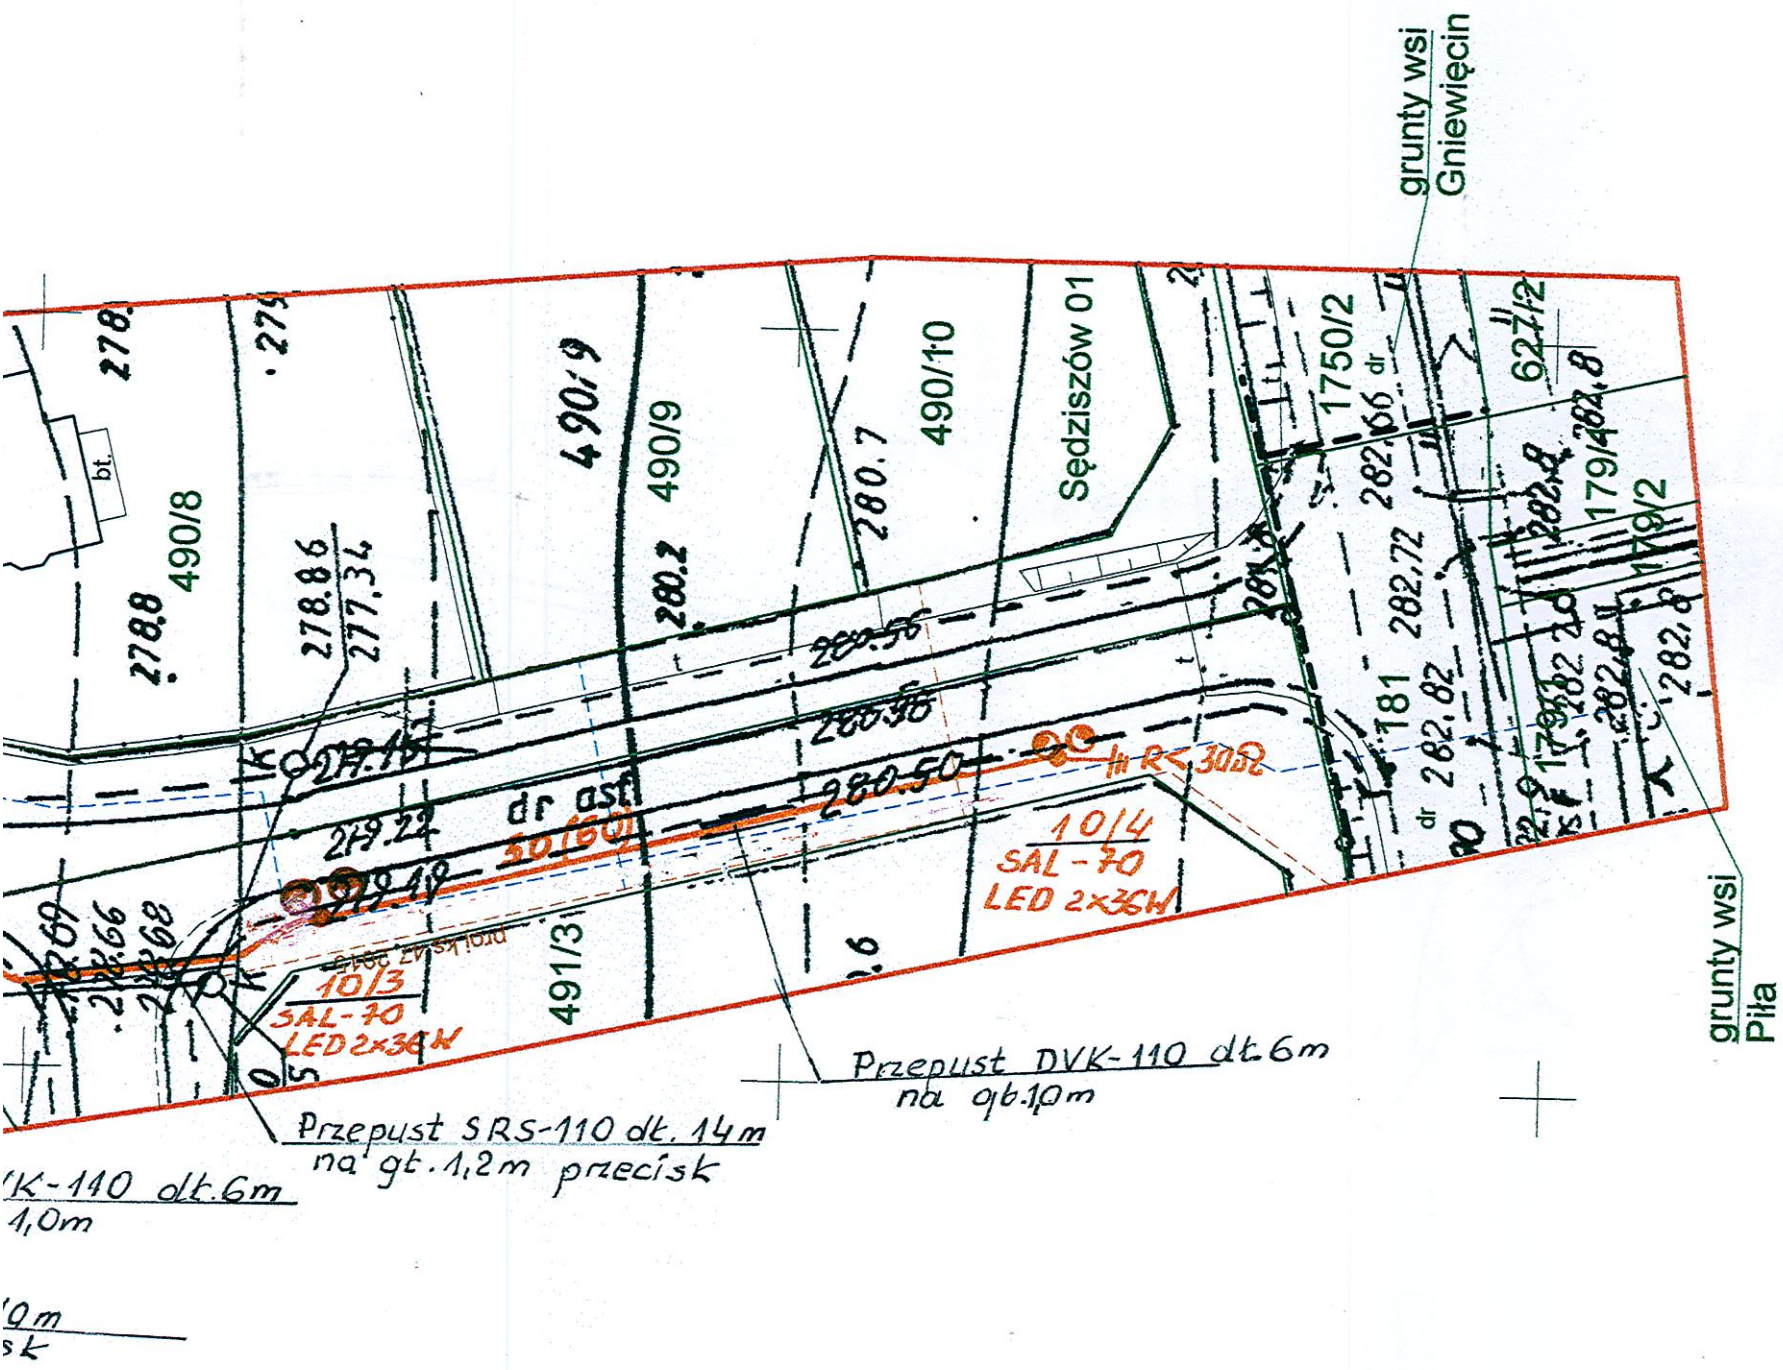

Z up. Starosty Jędrzejowskiego
inż. Karolina Łabędzka
PRZEWODNICZĄCY
NARADY KOORDYNACYJNEJ

Imię nazwisko i podpis osoby reprezentującej organ

Z up. Starosty Jędrzejowskiego

19 MAI 2016

P. 2602. 2016. 784

PROJEKT ZAGOSPODAROWANIA

dla dobudowy oświetlenia ulicznego w Sędziszowie ul. Zielona kier.Cmentarz

Skala 1:500

FIRMA PROJEKTOWO-PRODUKCYJNO-USŁUGOWA-HANDLOWA Krzysztof Krupiński ul.Jeżewskiego 7 28-300 Jędrzejów tel.(041)3861326 i 3861356			RYS . E-1 Data czerwiec 2016r.
Inwestor	Gmina Sędziszów ul. Dworcowa 20 28-340 Sędziszów		
Obiekt i adres bud.	Dobudowa oświetlenia- Sędziszów ul. Zielona kier. Cmentarz		
Temat rysunku	Projekt dobudowy oświetlenia		Skala 1:500
Opracował	*Krzysztof Krupiński*	*up. bud.107/75*	
Sprawdził	*mgr inż. Hubert Krupiński*	*KL 111/01*	

MAPA DO CELÓW PROJEKTOWYCH

Oznaczenie kancelaryjne roboty geodezyjnej		REGiK.6640. 1002 .2016
woj. świętokrzyskie powiat jędrzejowski		
sekcje mapy: 7.136.12.14.1.1 7.136.12.14.1.3	7.136.12.14.1.4 (2000)	
Miejscowość		Sędziszów
Jednostka ewidencyjna	identyfikator	260206_4
	nazwa	Sędziszów
Obręb ewidencyjny	identyfikator	260206_4.0001
	nazwa	Sędziszów
Skala mapy		1:500
Nazwa układu współrzędnych	prostokątnych płaskich	2000
	wysokości	Kronsztadt 60
Oznaczenia z miejscowego planu zagospodarowania przestrzennego		
Oznaczenie granic obszaru który był przedmiotem aktualizacji		

Uwagi:
1. Granice działek przyjęto zgodnie z ewidencją gruntów.
2. Nie wyklucza się istnienia w terenie innych niż wykazane na niniejszej mapie sieci podziemnych nie zgłoszonych do inwentaryzacji powykonawczej.
3. Mapa powstała na podstawie powiększenia mapy sytuacyjno – wysokościowej w skali 1:1000, oraz pomiaru.
4. Mapa niniejsza została wykonana bez badania obciążeń służebnościami gruntowymi w księgach wieczystych.

BIURO USŁUG GEODEZYJNYCH
mgr inż. Barbara Dutkiewicz
3-go Maja 94
28-300 JĘDRZEJÓW
tel. 041-386-34-86
NIP: 656-111-01-43

GEODETA UPRAWNIONY
mgr inż. Barbara Dutkiewicz
upr. nr 2096

2016.05.16
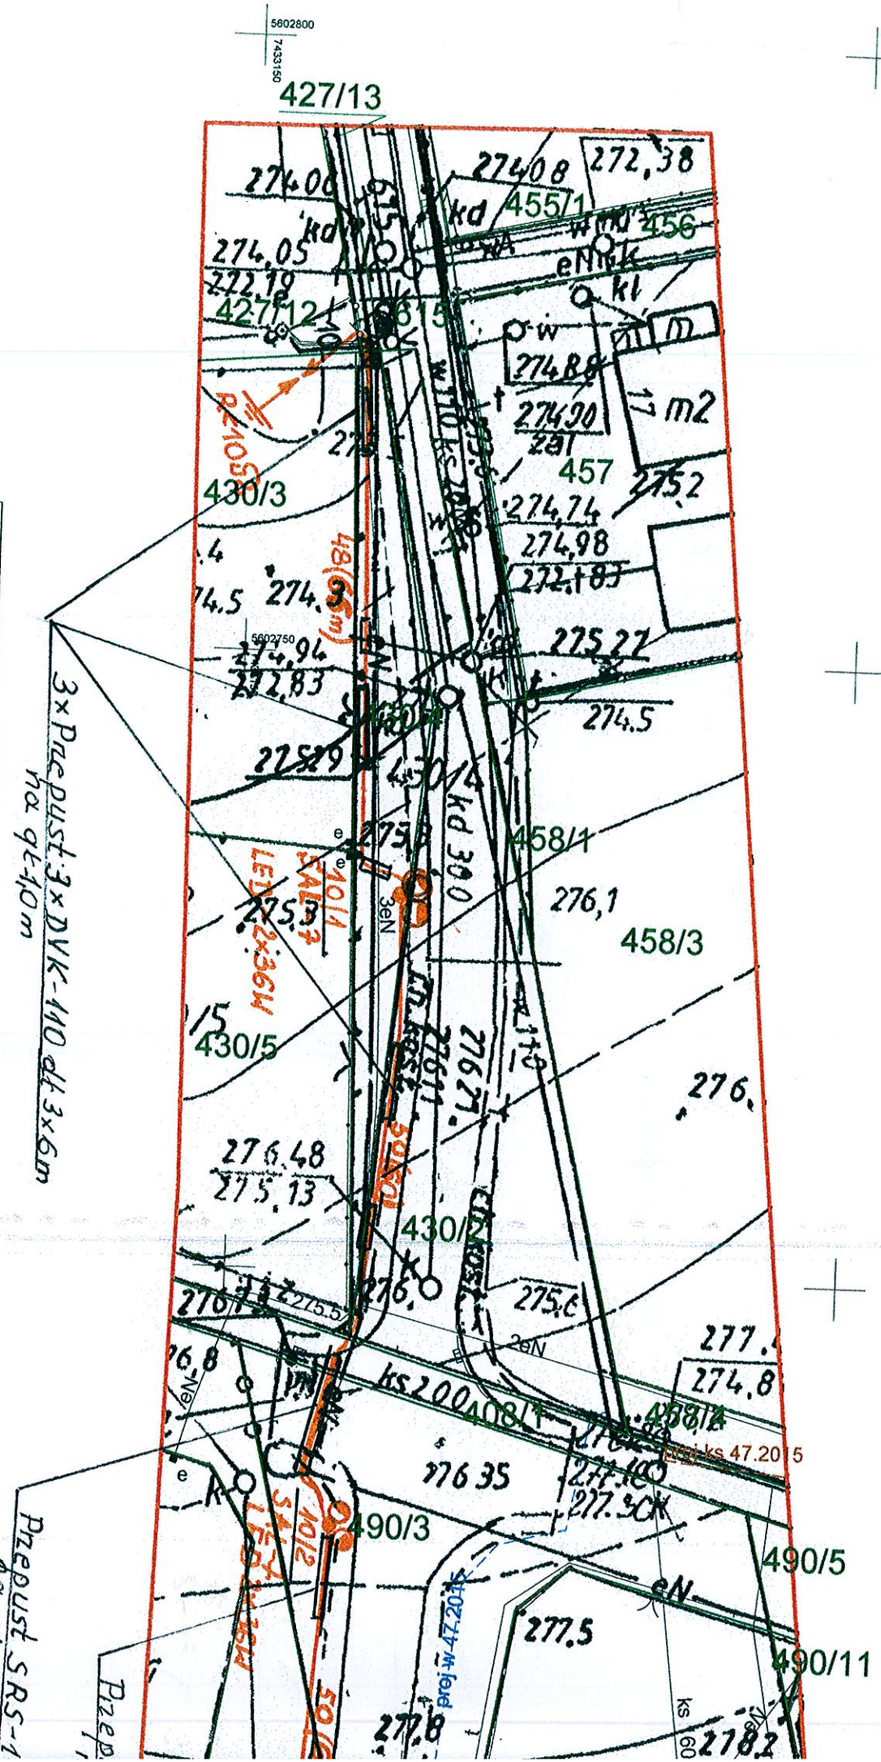
Organ prowadzący państwowy zasób geodezyjnych i kartograficzny	STAROSTA JĘDRZEJOWSKI
Niniejsza dokumentacja projektowa była przedmiotem narady koordynacyjnej	
Znak: