


LBP			<u>Zlecająca:</u>	
Lubelskie Biuro Projektowe			GASPOL	
Spółka z o.o.				
20-442 Lublin, ul. Abramowicka 4				
<u>Zadanie:</u> Budowa terminalu przeładunkowo-magazywnowego gazu płynnego Wykonanie układu torowego terminalu z połączeniem ze stacją Sędziszów				
<u>Nazwa rysunku:</u>	Plan zagospodarowania terenu		<u>Skala:</u>	1 : 1000
<u>Stadium:</u>	Studium wykonalności		<u>Nr rysunku:</u>	2
<u>Branża:</u>	Drogiowa			
	Imię i Nazwisko	Nr uprawnień	Podpis	Data
<u>Projektował:</u>	inż. Andrzej Chmielowski	LUB/0044/P.OOD/05		11.2016r.

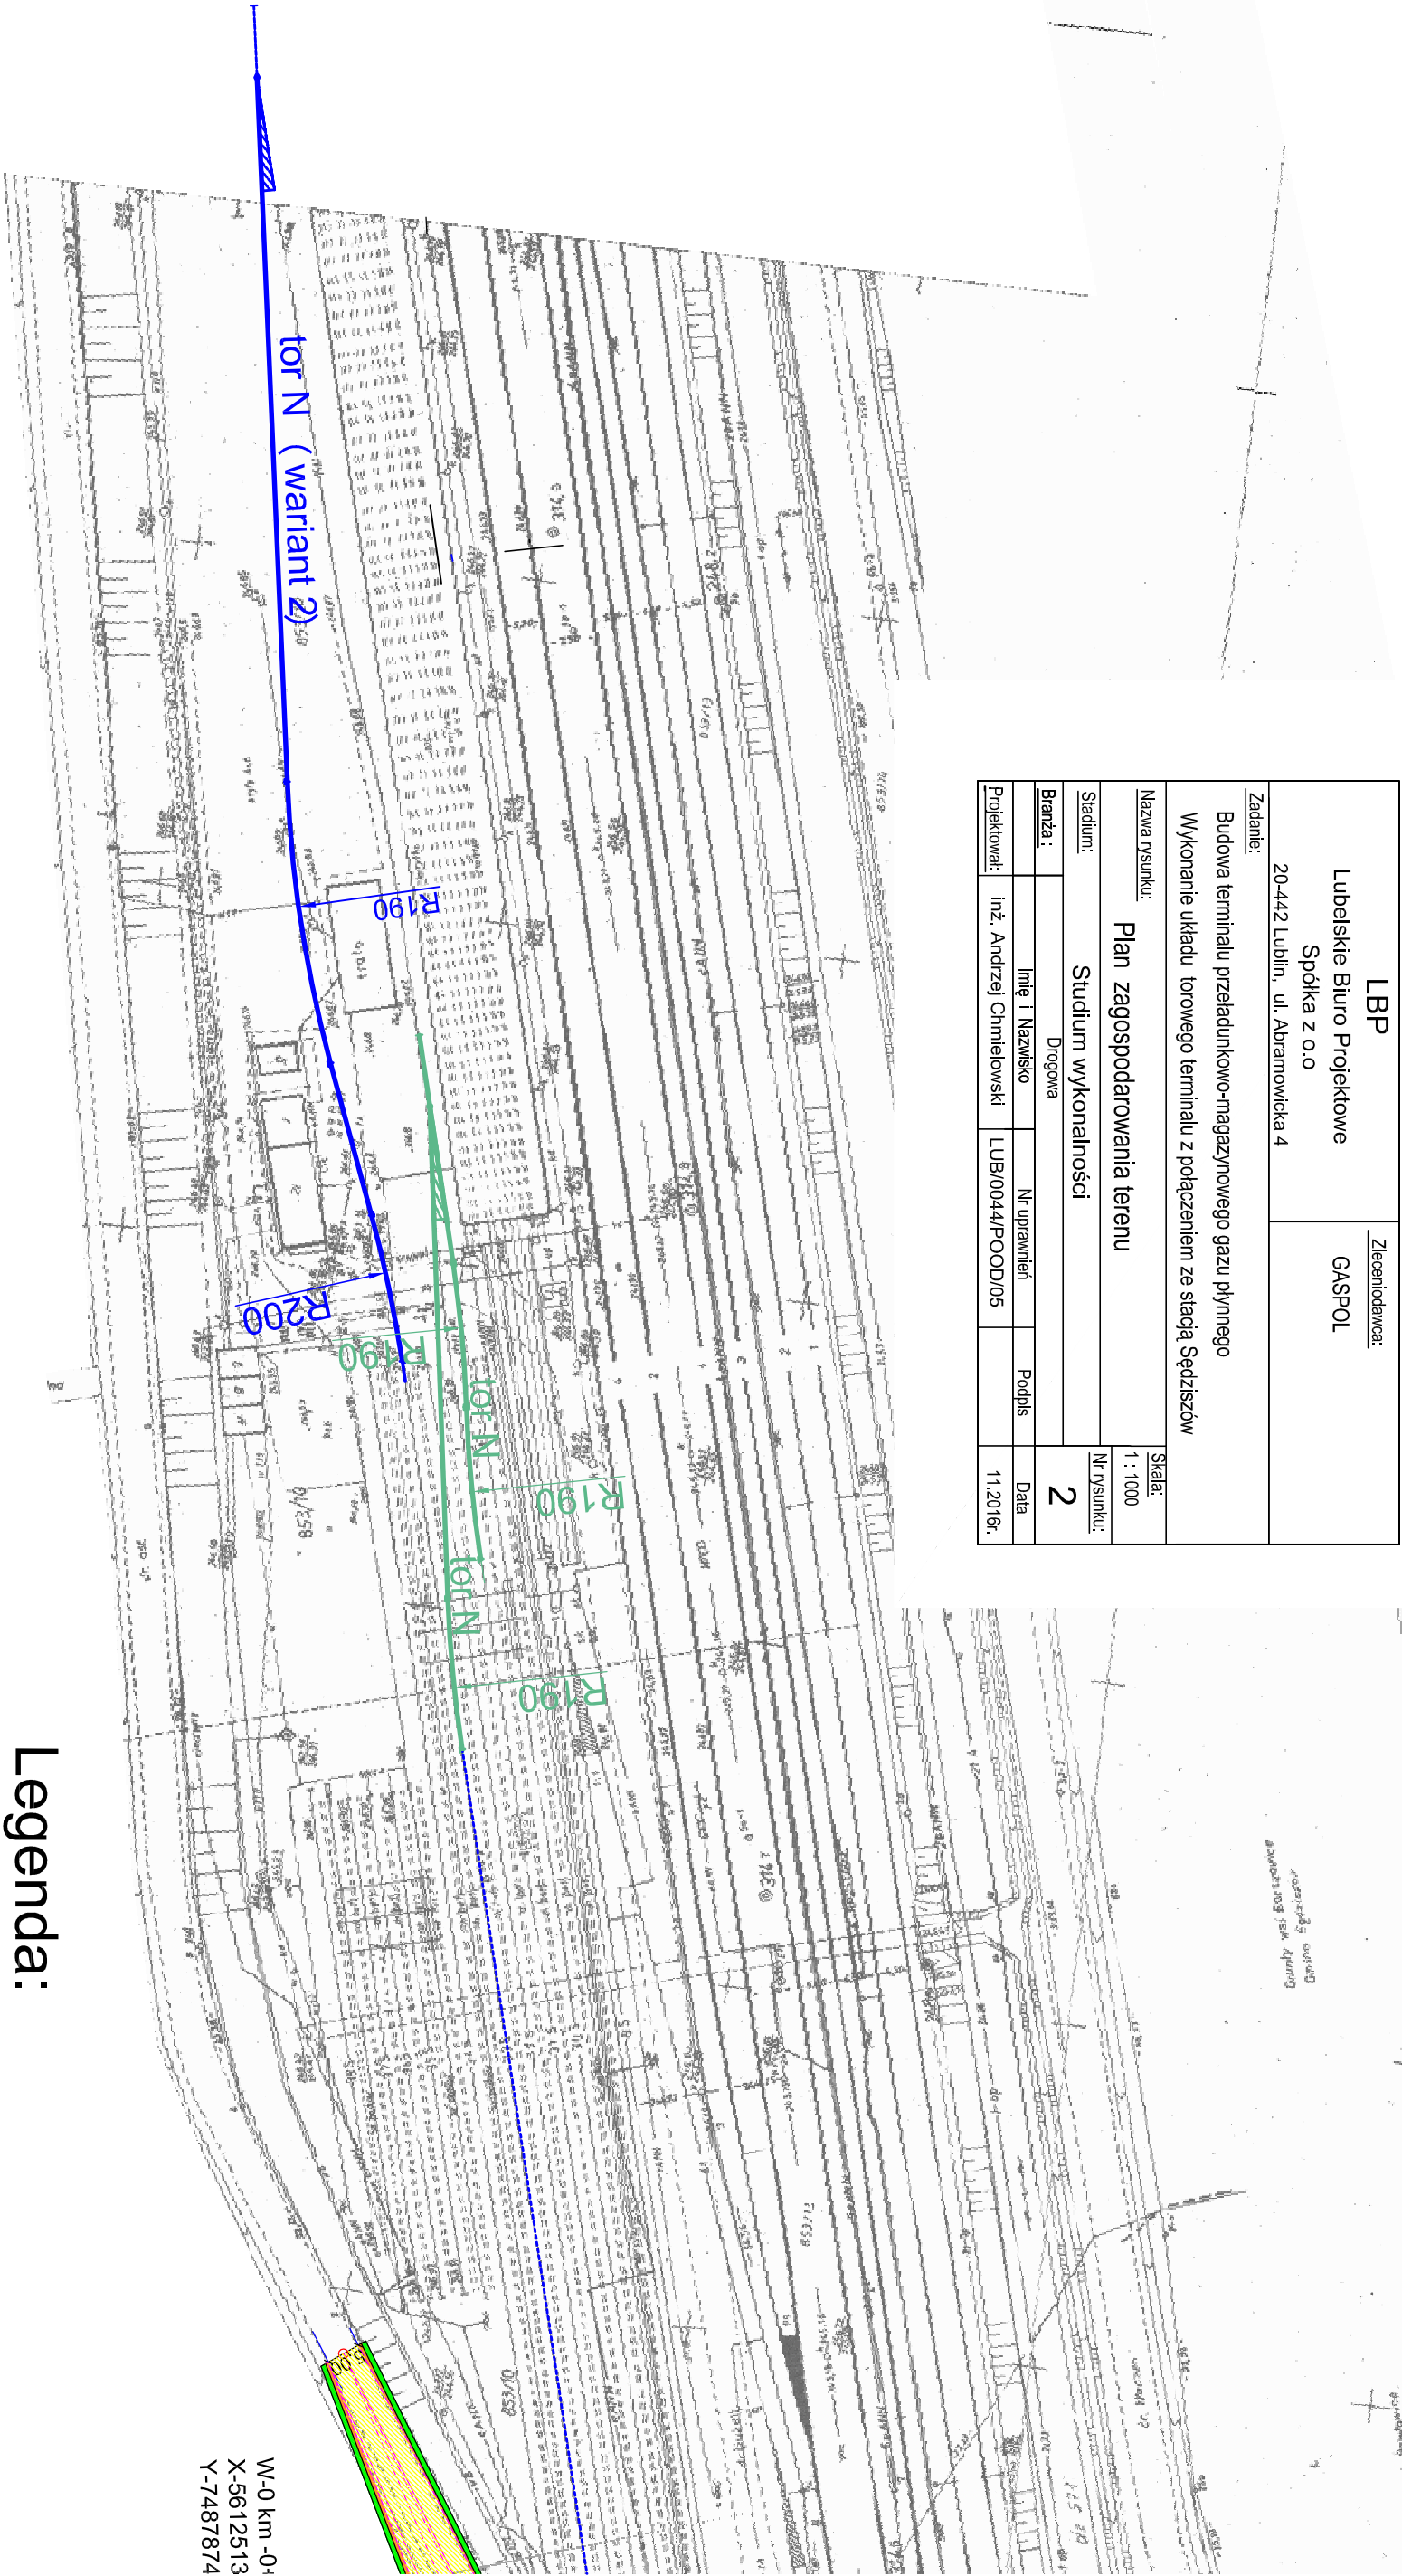

Legenda:

- Projektowana przebudowa drogi o nawierzchni bitumicznej
- Projektowane umocnienie pobocza kruszywem łamawym mechanicznie o uziarnieniu 0 / 31mm szer.0,50m
- Pobocze gruntowe szer.0,75m

W-0 km -0+
X-5612513
Y-7487874