

MAPA DO CELÓW PROJEKTOWYCH

Oznaczenie kancelaryjne roboty geodezyjnej		REGiK.6640. 92 .2017
Woj. świętokrzyskie, powiat : jędrzejowski		
Miejscowość		MIERZYN
Jednostka ewidencyjna	identyfikator	260206_5
	nazwa	Sędziszów
Obręb ewidencyjny	identyfikator	260206_5.0017
	nazwa	MIERZYN
Skala mapy		1:500
Nazwa układu współrzędnych		prostokątnych płaskich wysokości
		Kronsztadt 86

Uwagi:

1. Granice działek przyjęto zgodnie z ewidencją gruntów.
2. Nie wyklucza się istnienia w terenie innych niż wykazane na niniejszej mapie sieci podziemnych nie zgłoszonych do inwentaryzacji powykonawczej.
3. Mapa powstała na podstawie mapy sytuacyjno-wysokościowej oraz pomiaru uzupełniającego.
4. Mapa niniejsza została wykonana bez badania obciążeń służebnościami gruntowymi w księgach wieczystych.

Kontur użytku gruntowego, który nie jest ujawniony w bazie ewidencji gruntów i budynków **brak**

Oznaczenie granic obszaru, który był przedmiotem aktualizacji

BIURO USŁUG GEODEZYJNYCH


„ZENIT”
mgr inż. Adam Gołąb
Ul. 11 Listopada 32
28-300 Jędrzejów

GEODETA UPRAWNIONY

mgr inż. Adam Gołąb
nr upr. 40137
2017-01-20

Nazwa/imię i nazwisko wykonawcy oraz data i podpis osoby reprezentującej wykonawcę

Imię i nazwisko, nr uprawnień oraz data i podpis geodety uprawnionego

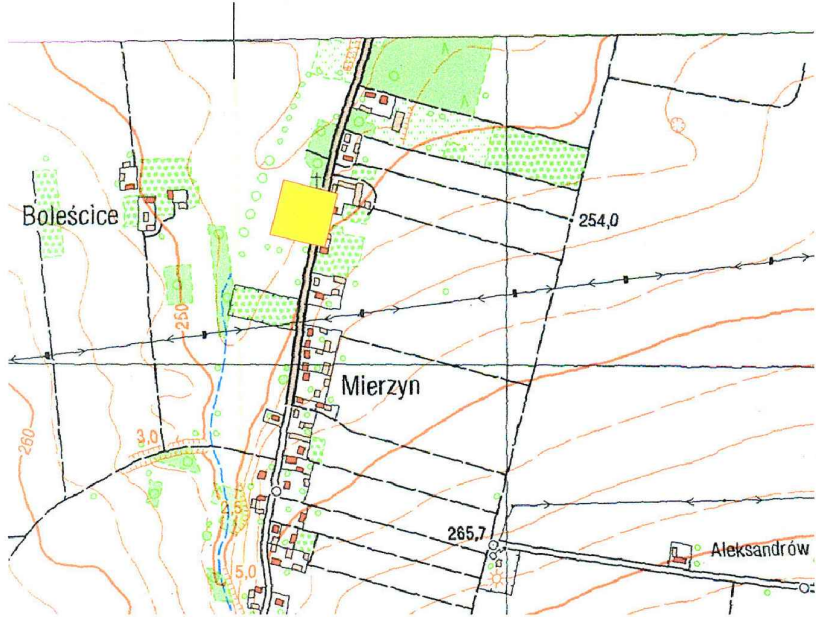

ORIENTACJA 1:10000

Wykonano: Jędrzejów dnia 2017-01-20

LEGENDA:

1. PROJEKTOWANY BUDYNEK ŚWIETLICY WIEJSKIEJ
2. PROJEKTOWANE MIEJSCA POSTOJOWE DLA SAMOCHODÓW OSOBOWYCH
3. PROJEKTOWANE PRZYŁĄCZE WODOCIĄGOWE (NA PODSTAWIE ODREBNEGO OPRACOWANIA)
4. PROJEKTOWANE PRZYŁĄCZE KANALIZACJI SANITARNEJ (NA PODSTAWIE ODREBNEGO OPRACOWANIA)
5. PROJEKTOWANY ZBIORNIK NA ŚCIEKI SANITARNE (NA PODSTAWIE ODREBNEGO OPRACOWANIA)
6. PROJEKTOWANA WEWNĘTRZNA LINIA ZASILAJĄCA WLZ (NA PODSTAWIE ODREBNEGO OPRACOWANIA)
7. PROJEKTOWANE UTWARDZONE MIEJSCA NA POJEMNIK NA ŚMIECI
8. ISTNIEJĄCY ZJAZD PUBLICZNY



- ZIELEŃ DEKORACYJNO - IZOLACYJNA

A, B, C, D, A - GRANICE OPRACOWANIA POZWOLENIE NA BUDOWĘ NR 460/2015 Z DNIA 15-10-2015 BA.6740.1.473.2015



LEGENDA

(dotyczy obszaru opracowania - a, b, c, d)



drzewa liściaste projektowane - 1 szt.



Nawierzchnia naturalna trawiasta - 180 m²

- | | | |
|--------------------------------|---|---|
| 1 Sztanga + Pajacyk - 1 szt. | 4 Jeździec + Prostownik nóg - 1 szt. | 7 Regulamin siłowni plenerowej - 1 szt. |
| 2 Orbitrek + Narciarz - 1 szt. | 5 Krzesło + Motyl rozciągający - 1 szt. | 8 Kosz na śmieci - 1 szt. |
| 3 Twister + Wioślarz - 1 szt. | 6 Biegacz + Koła Tai Chi - 1 szt. | 9 Ławka Kompan 1,8 m - 4 szt. |
| | | 10 Stolik z ławkami Szach 09.99.00 - 1 szt. |

OTWARTA STREFA AKTYWNOŚCI "OSA"		ACB ARCHITEKTURA
ADRES INWESTYCJI: DZIAŁKA GEOD. NR 147/2 OBRĘB 0017 MIERZYN JEDNOSTKA EWID SĘDZISZÓW		
PROJEKTOWAŁ, OPRACOWAŁ: mgr inż. arch. Anita Chrzanoska-Bac nr.upr. 235/SWOKK/2015		
TEMAT RYSUNKU: ZAGOSPODAROWANIE TERENU	INWESTOR: GMINA SĘDZISZÓW	
DATA: LUTY 2018	SKALA: 1:500	
OPRACOWANIE: A	NUMER RYSUNKU:	FAZA: PB

Posiada się, że niniejszy dokument został opracowany w wyniku prac geodezyjnych i kartograficznych, których rezultaty zawiera operat techniczny wpisany do ewidencji materiałów państwowego zasobu geodezyjnego i kartograficznego

Organ prowadzący państwowy zasób geodezyjny i kartograficzny

STAROSTA
JĘDRZEJOWSKI

Identyfikator ewidencyjny: 2602.2017.131

Data wydania: 24 STY 2017

Imię, nazwisko i podpis osoby wykonującej ten organ

mgr inż. Andrzej Dutkiewicz
Naczelnik Wydziału Geodezji, Kartografii, Katastru i Gospodarki Nieruchomościami Geodeta Powiatowy