


BUDYNEK PRZEDSZKOLA
POŁĄCZONY ŁĄCZNIKIEM
NALEŻY WYKONAĆ PRZEBUDOWĘ W ETAPIE III

PLANOWANA
LOKALIZACJA ŁĄCZNIKA

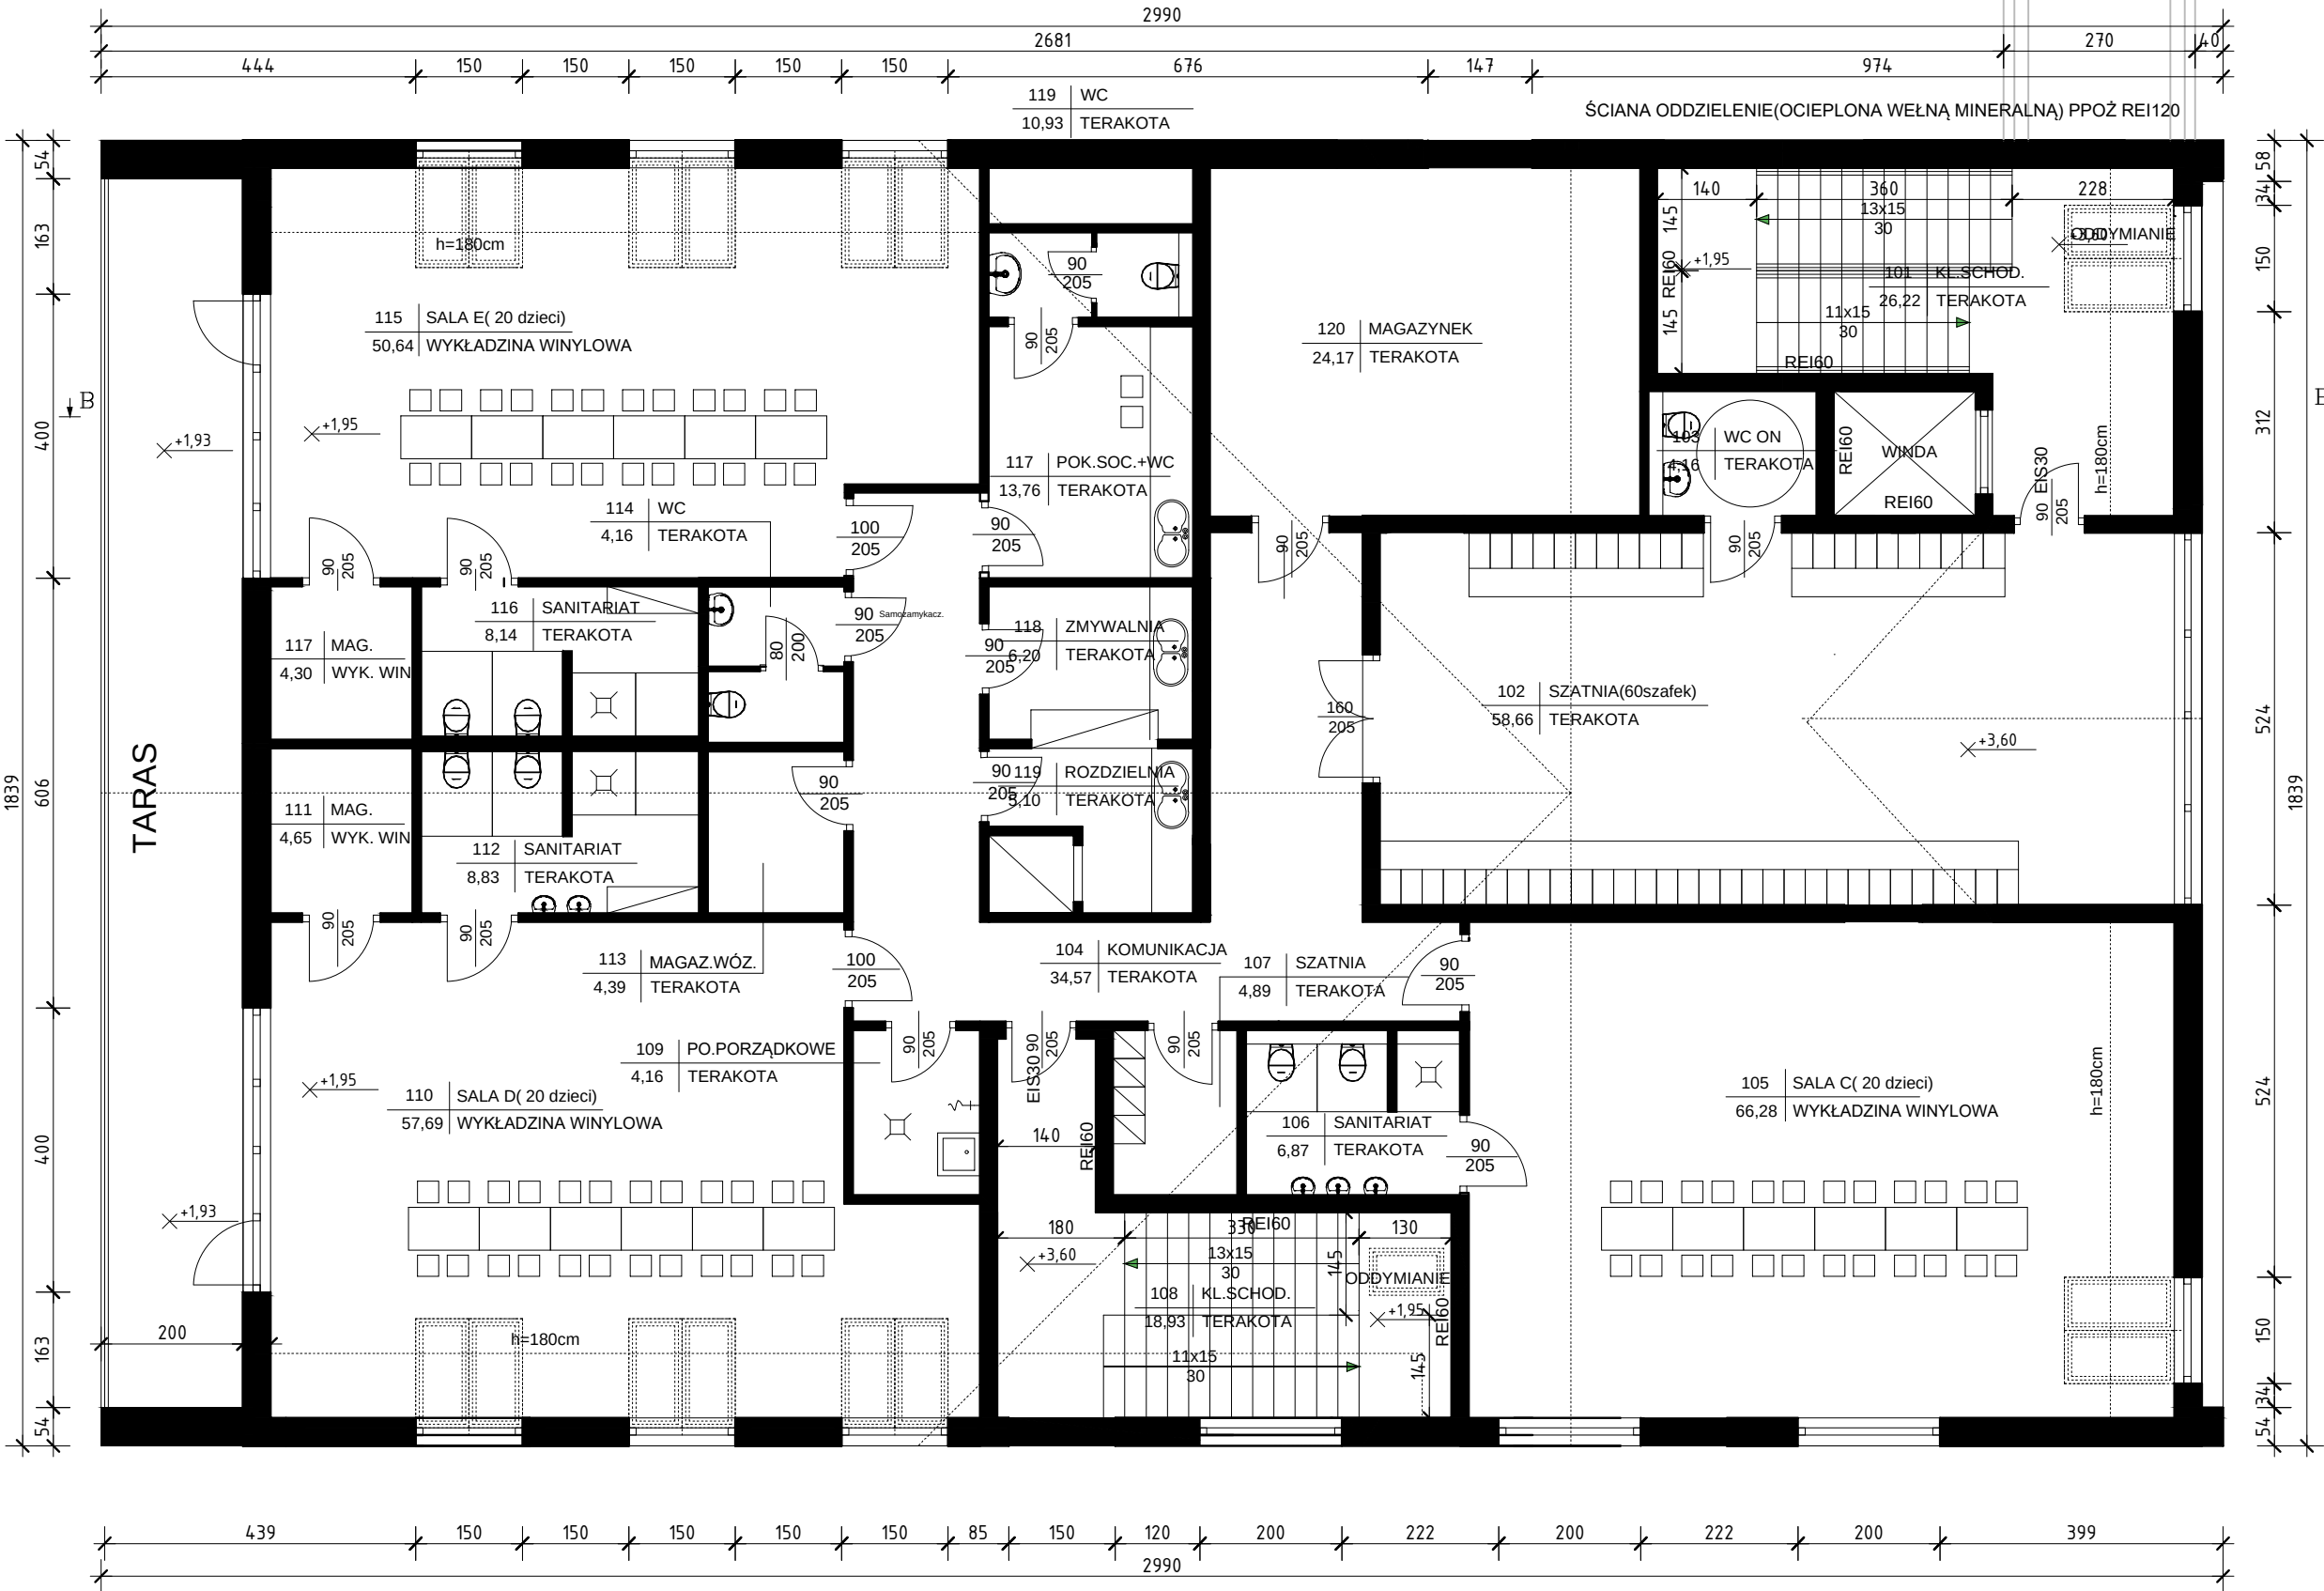

PODDASZE		
NR POM.	NAZWA POM.	POWIERZCHNIA (m ²)
101	KL.SCHODOWA	26,22
102	HOLL	58,66
103	WC/ON	4,16
104	KOMUNIKACJA	34,57
105	SALA C	66,28
106	SANITARIAT	6,87
107	SZATNIA	4,89
108	KL.SCHODOWA	18,93
109	POM.PORZĄDKOWE	4,16
110	SALA D	57,69
111	PODR. MAGAZYN	4,65
112	SANITARIAT	8,83
113	MAGAZYN	4,3
114	WC	4,16
115	SALA E	50,64
116	SANITARIAT	8,14
117	PKO.SOC.+WC	13,76
118	ZMYWALNIA	6,2
119	ROZDZIELNIA	5,1
120	MAGAZYNEK	24,17
		412,38

KONCEPCJA BUDOWY ŻŁOBKA PRZY
PRZEDSZKOLU SAMORZĄDOWYM
W SĘDZISZOWIE

ACB
ARCHITEKTURA

ADRES INWESTYCJI:
SĘDZISZÓW DZ. EWID. NUMER 102.168/14 GM. SĘDZISZÓW

PROJEKTOWAŁ, OPRACOWAŁ:
mgr inż arch. Aniła Chrzanowska-Bac nr.upr. 235/SWOKK/2015

TEMAT RYSUNKU:
RZUT PODDASZA

INWESTOR:
URZĄD GMINY SĘDZISZÓW

DATA:
KWIECIEŃ 2018

SKALA:
1:100

OPRACOWANIE:
A

NUMER RYSUNKU:
04

FAZA:
K