







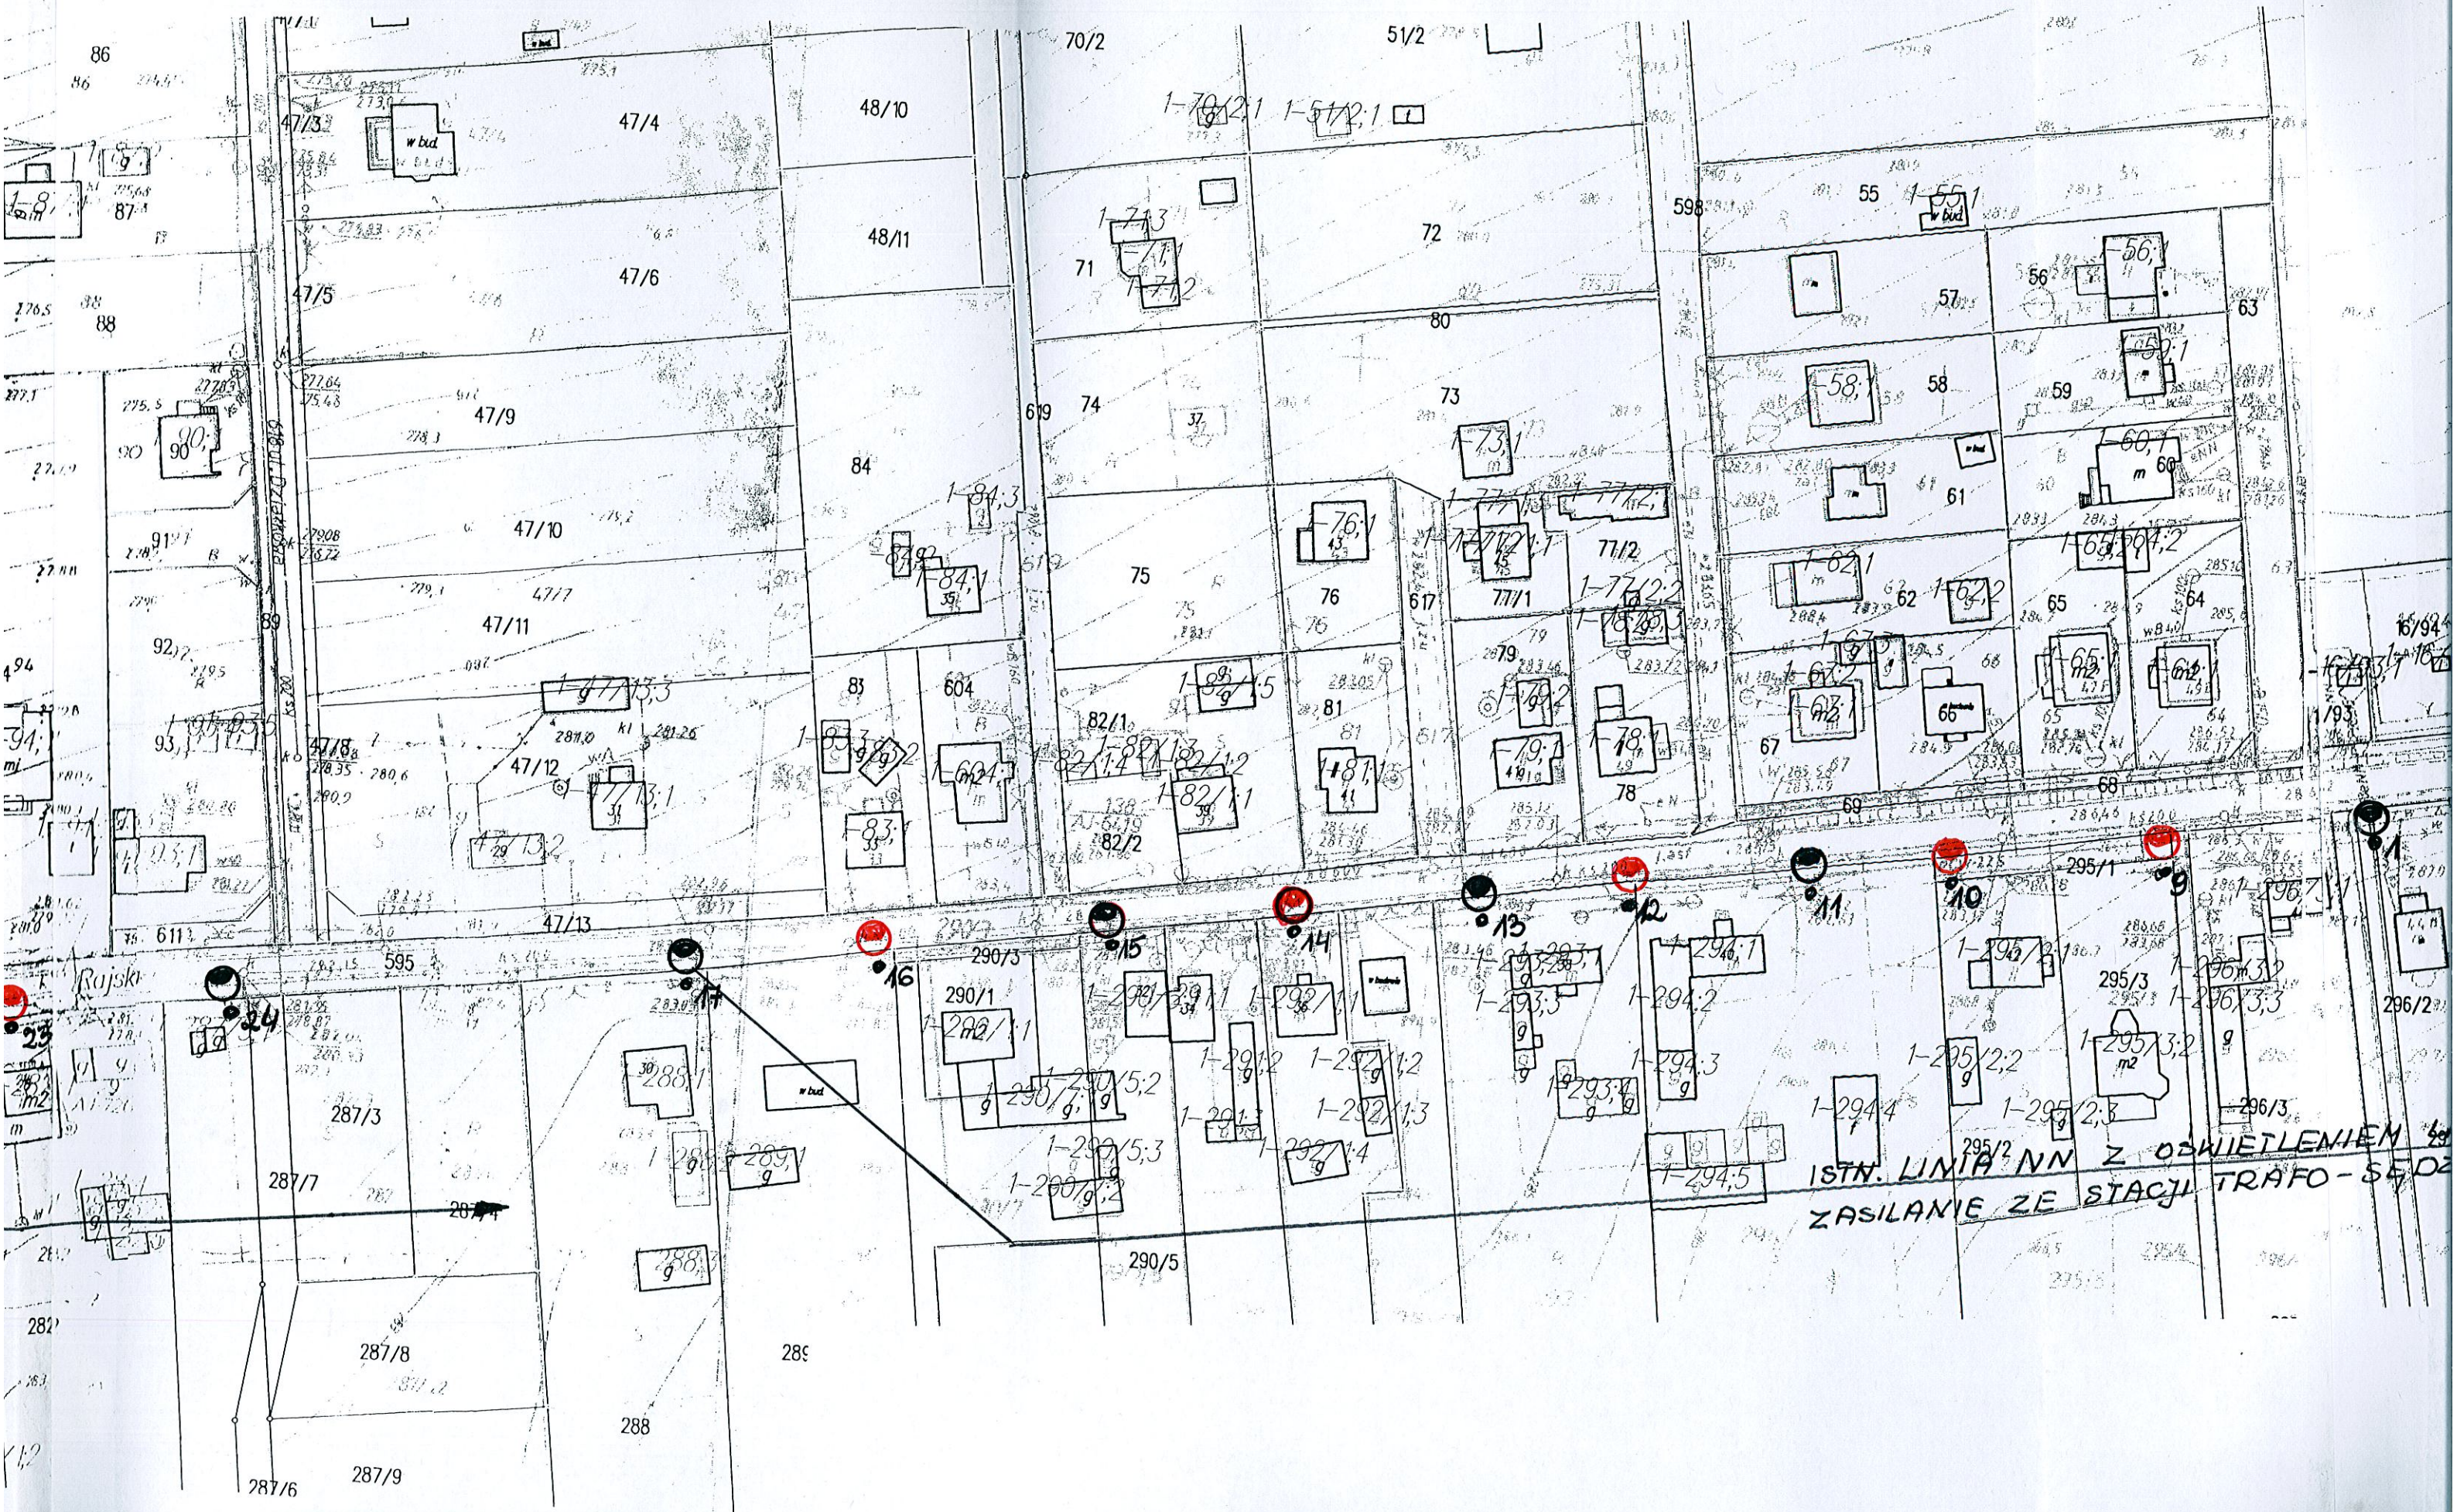

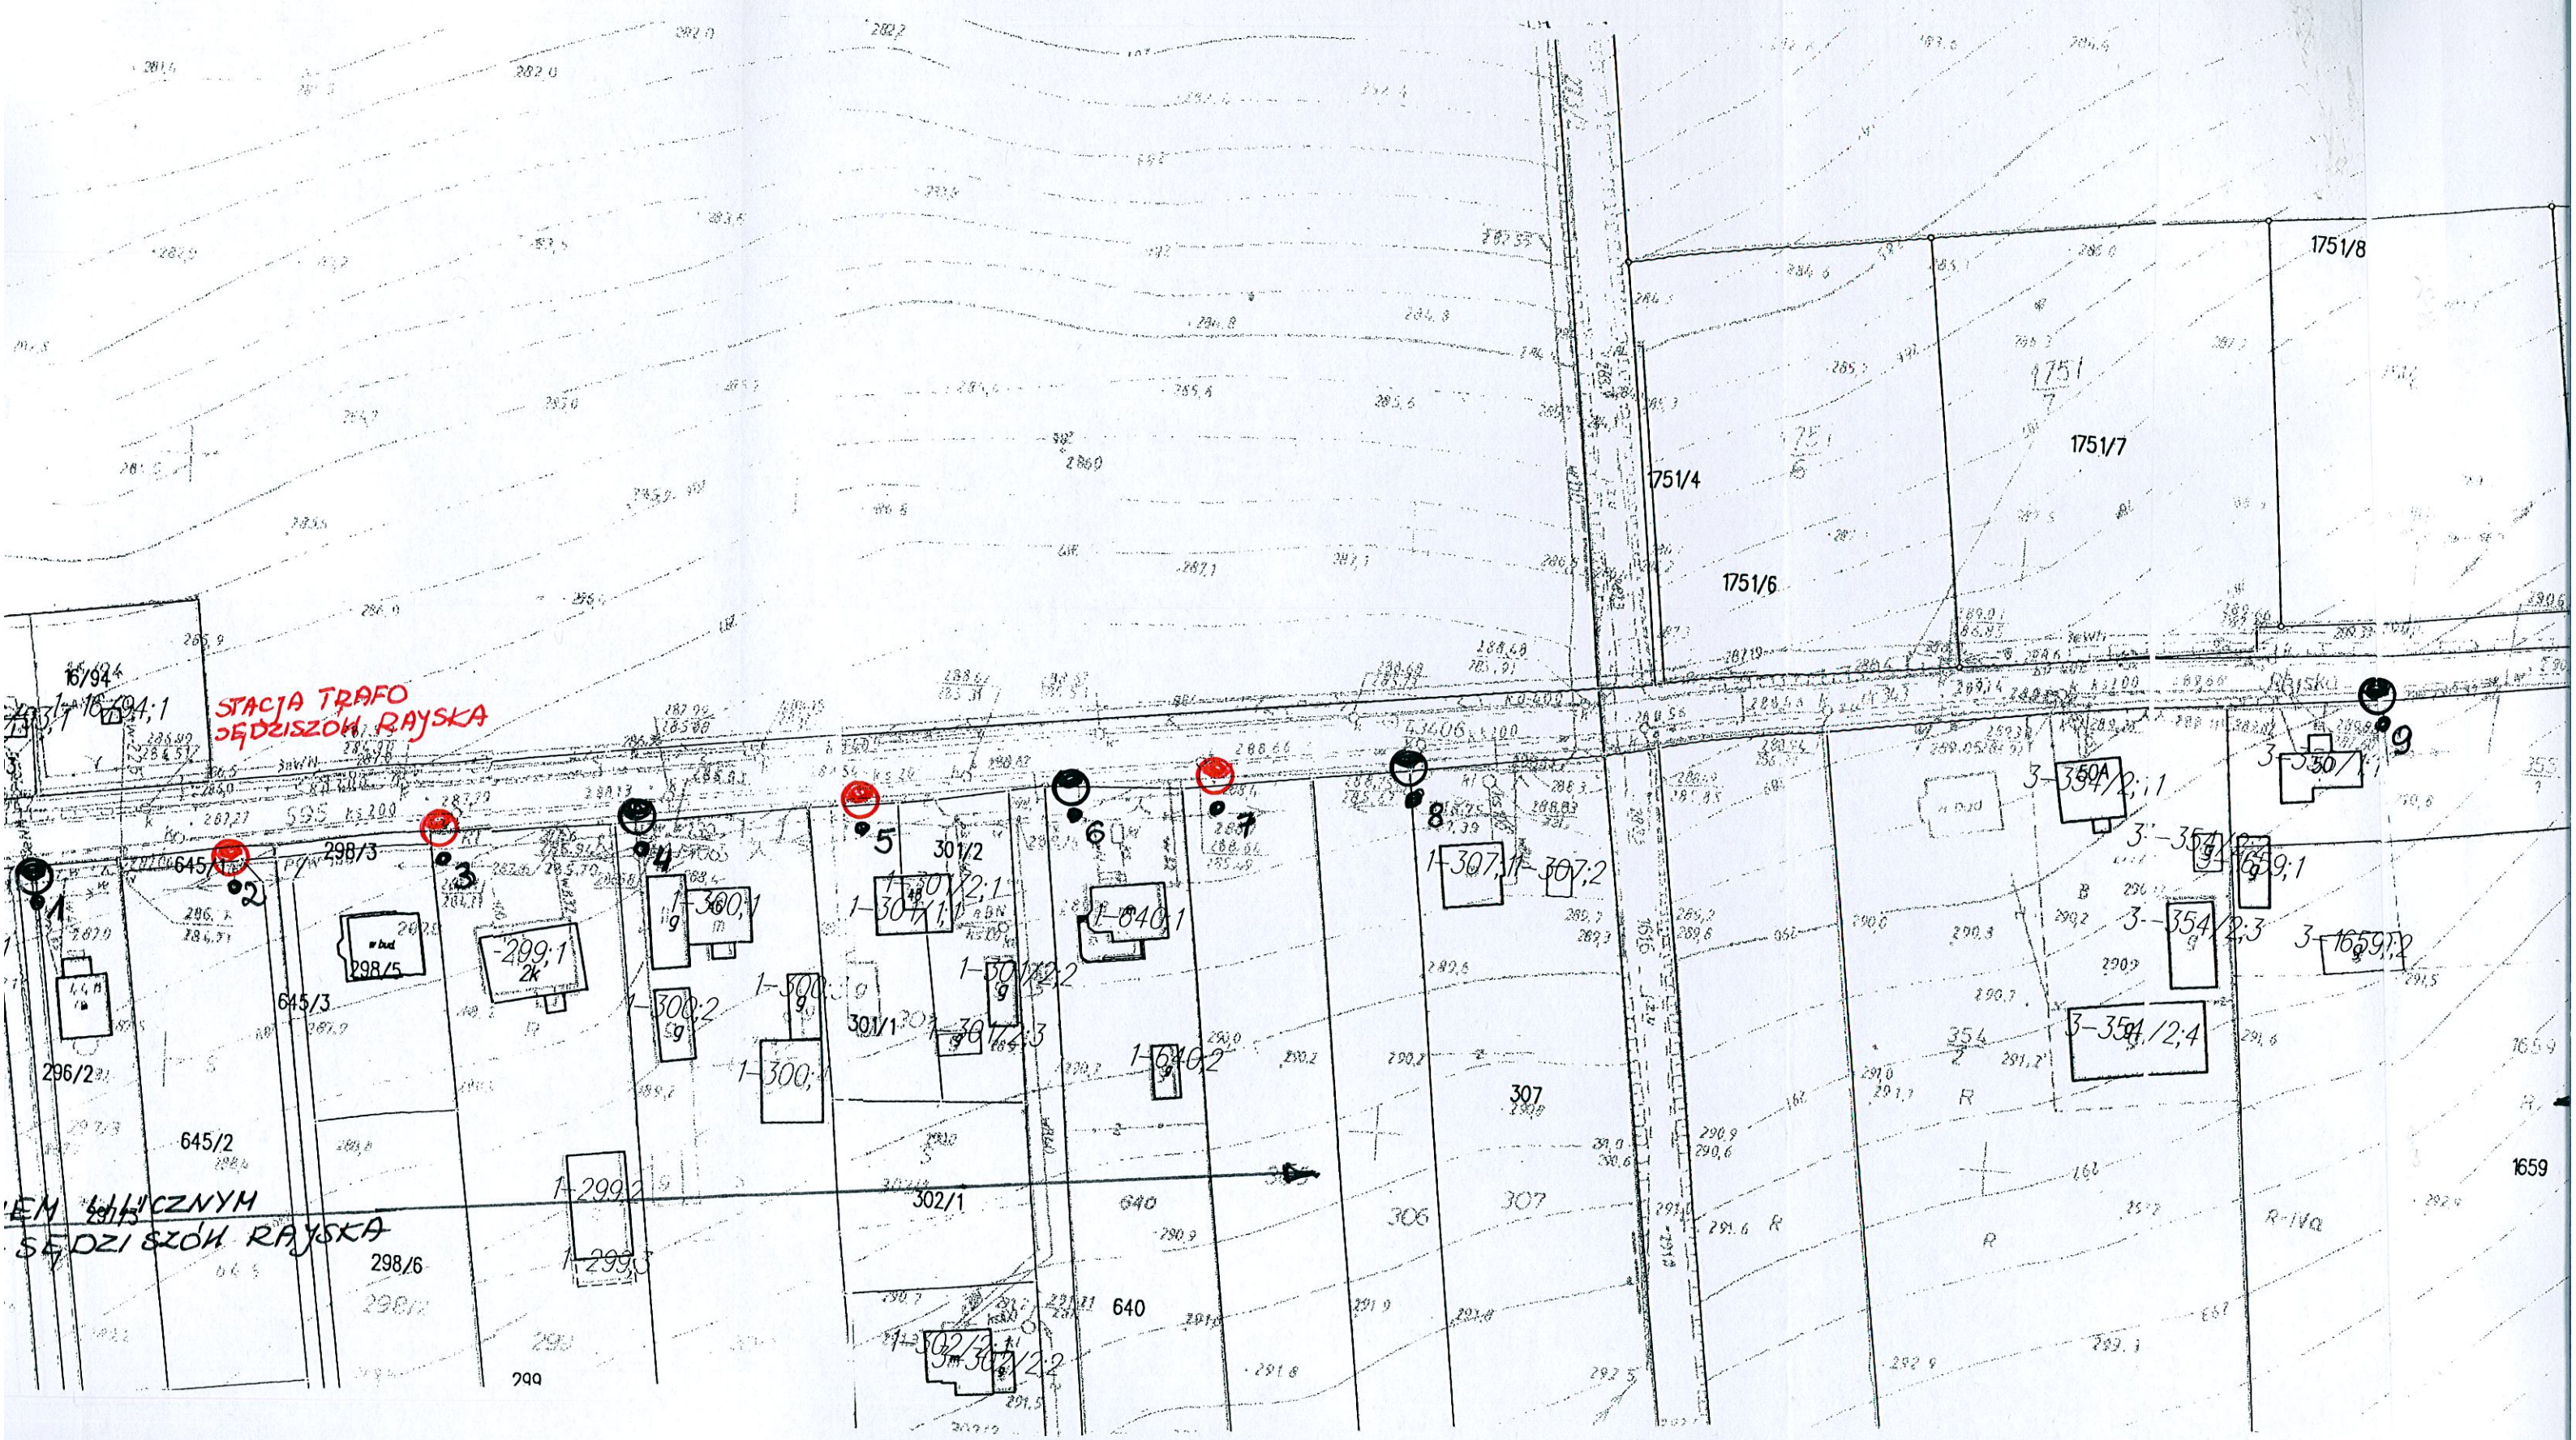

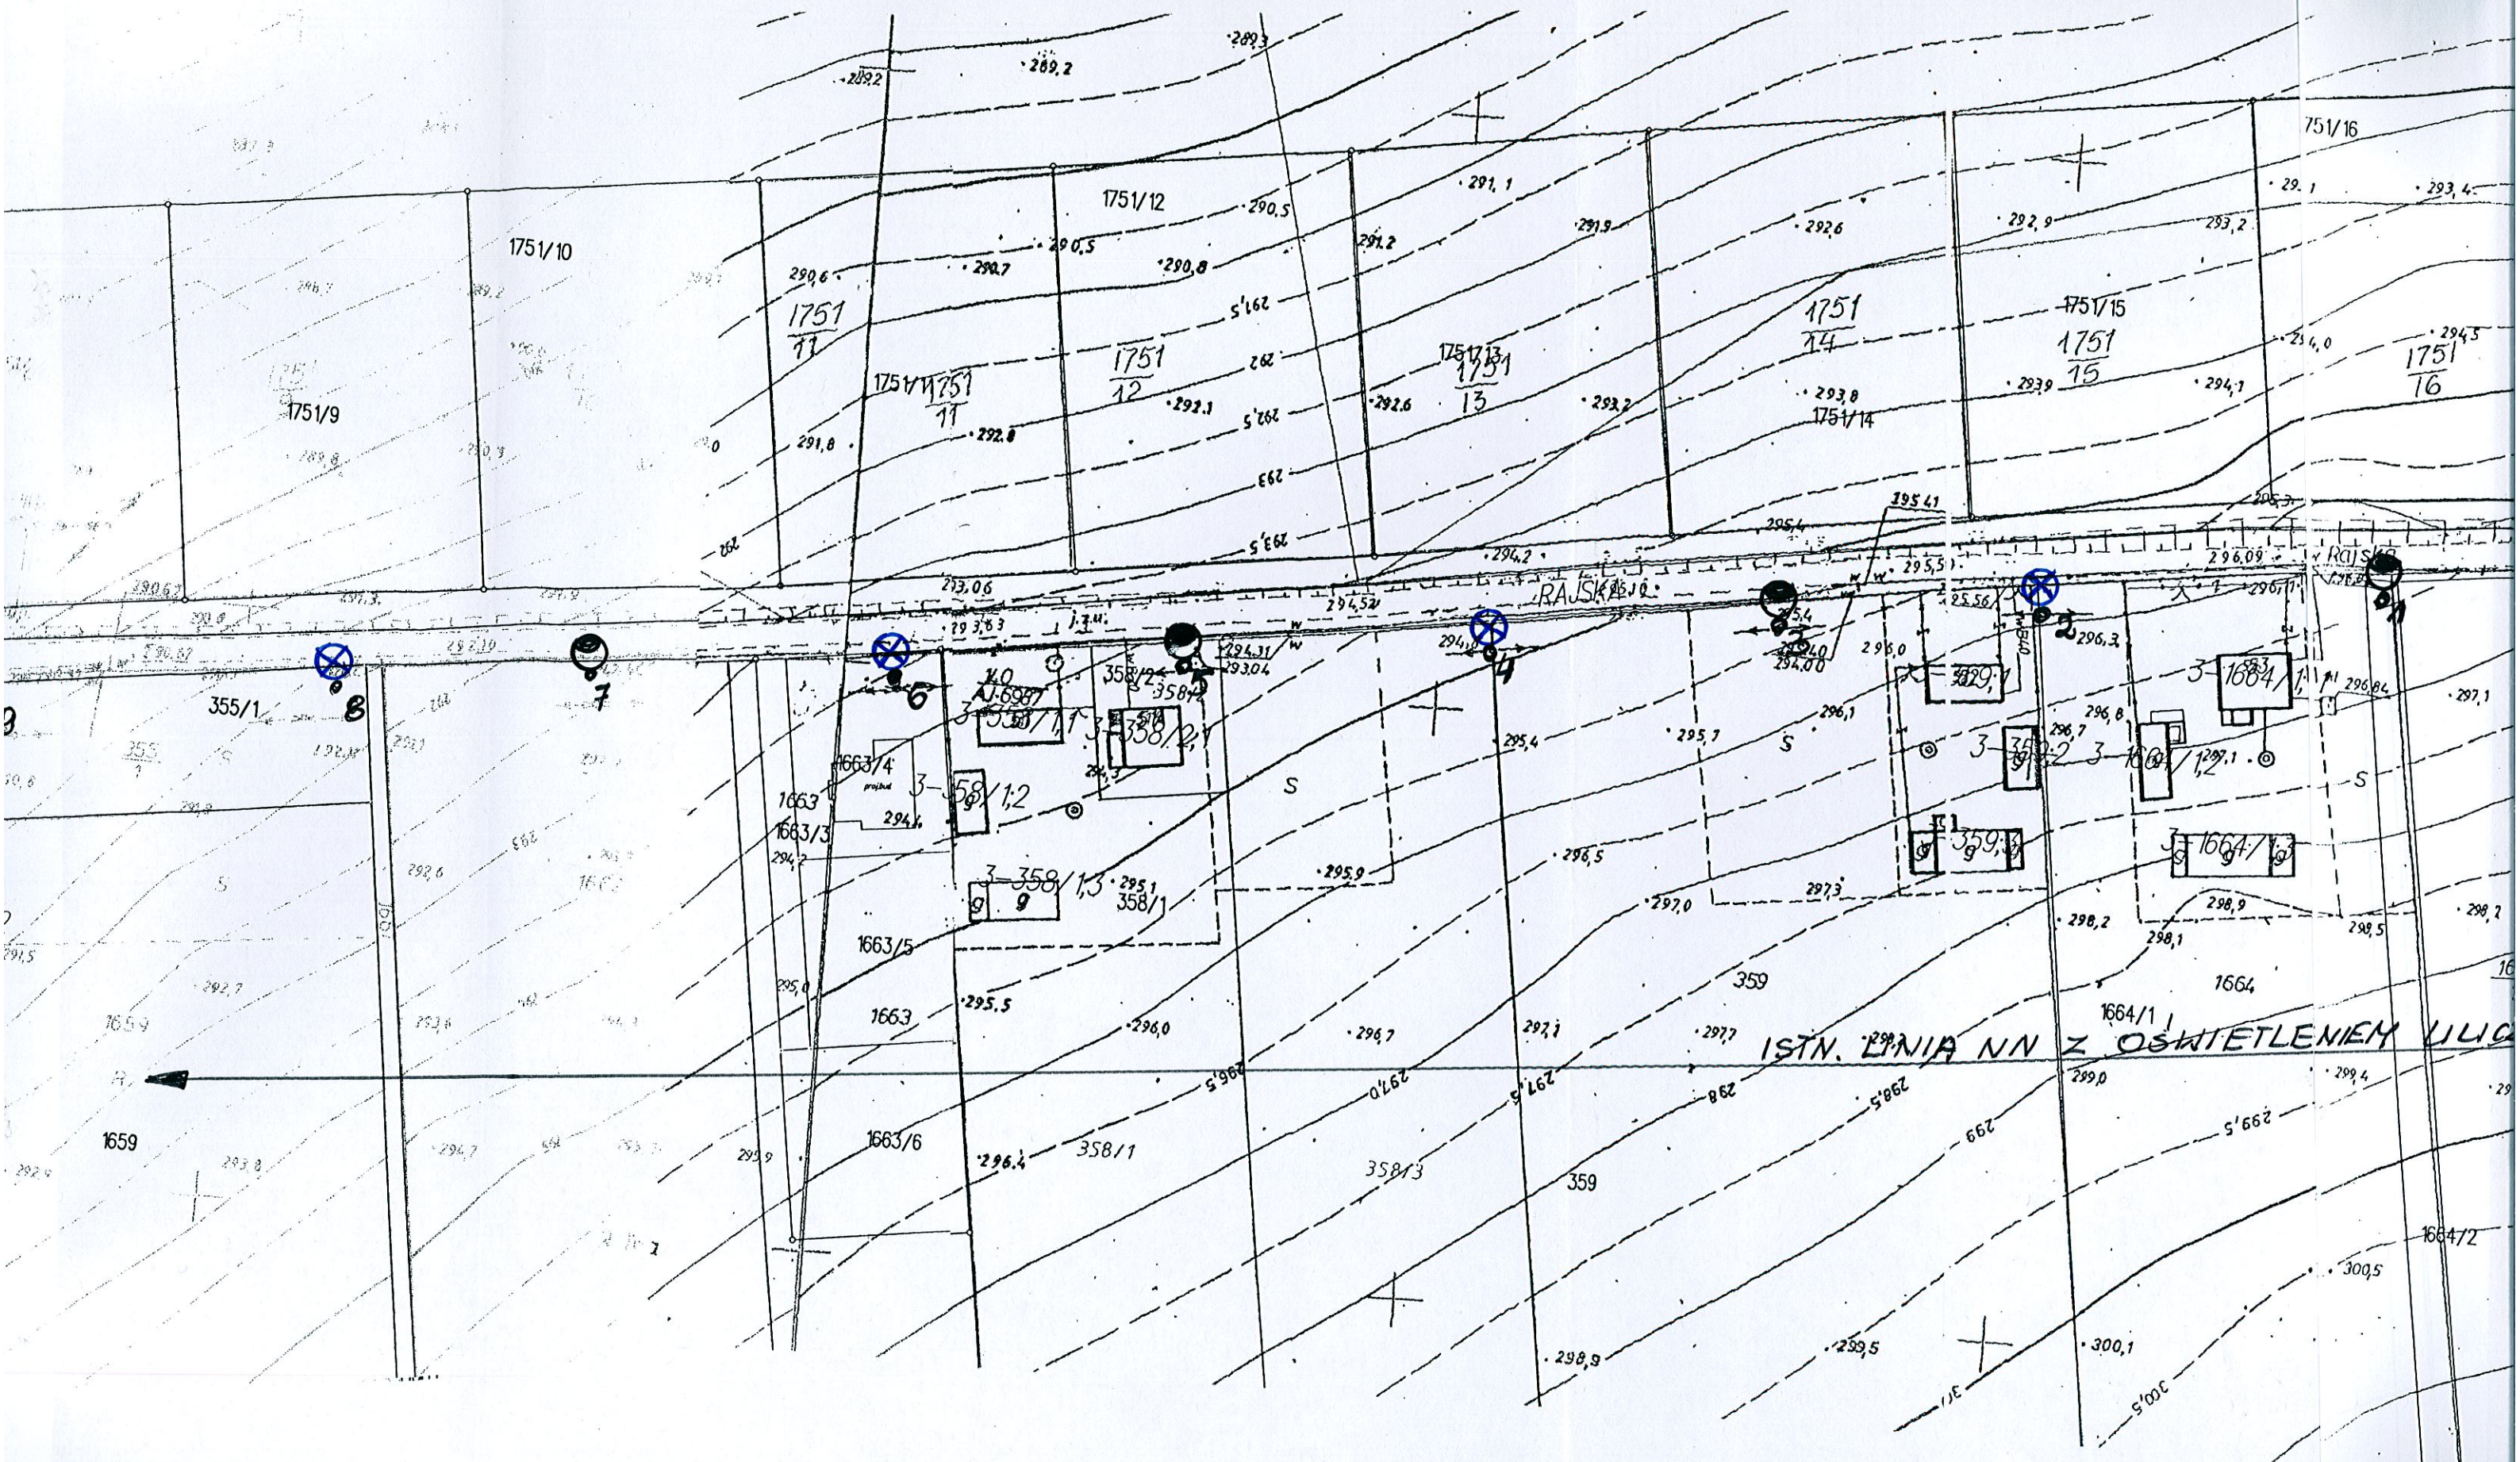


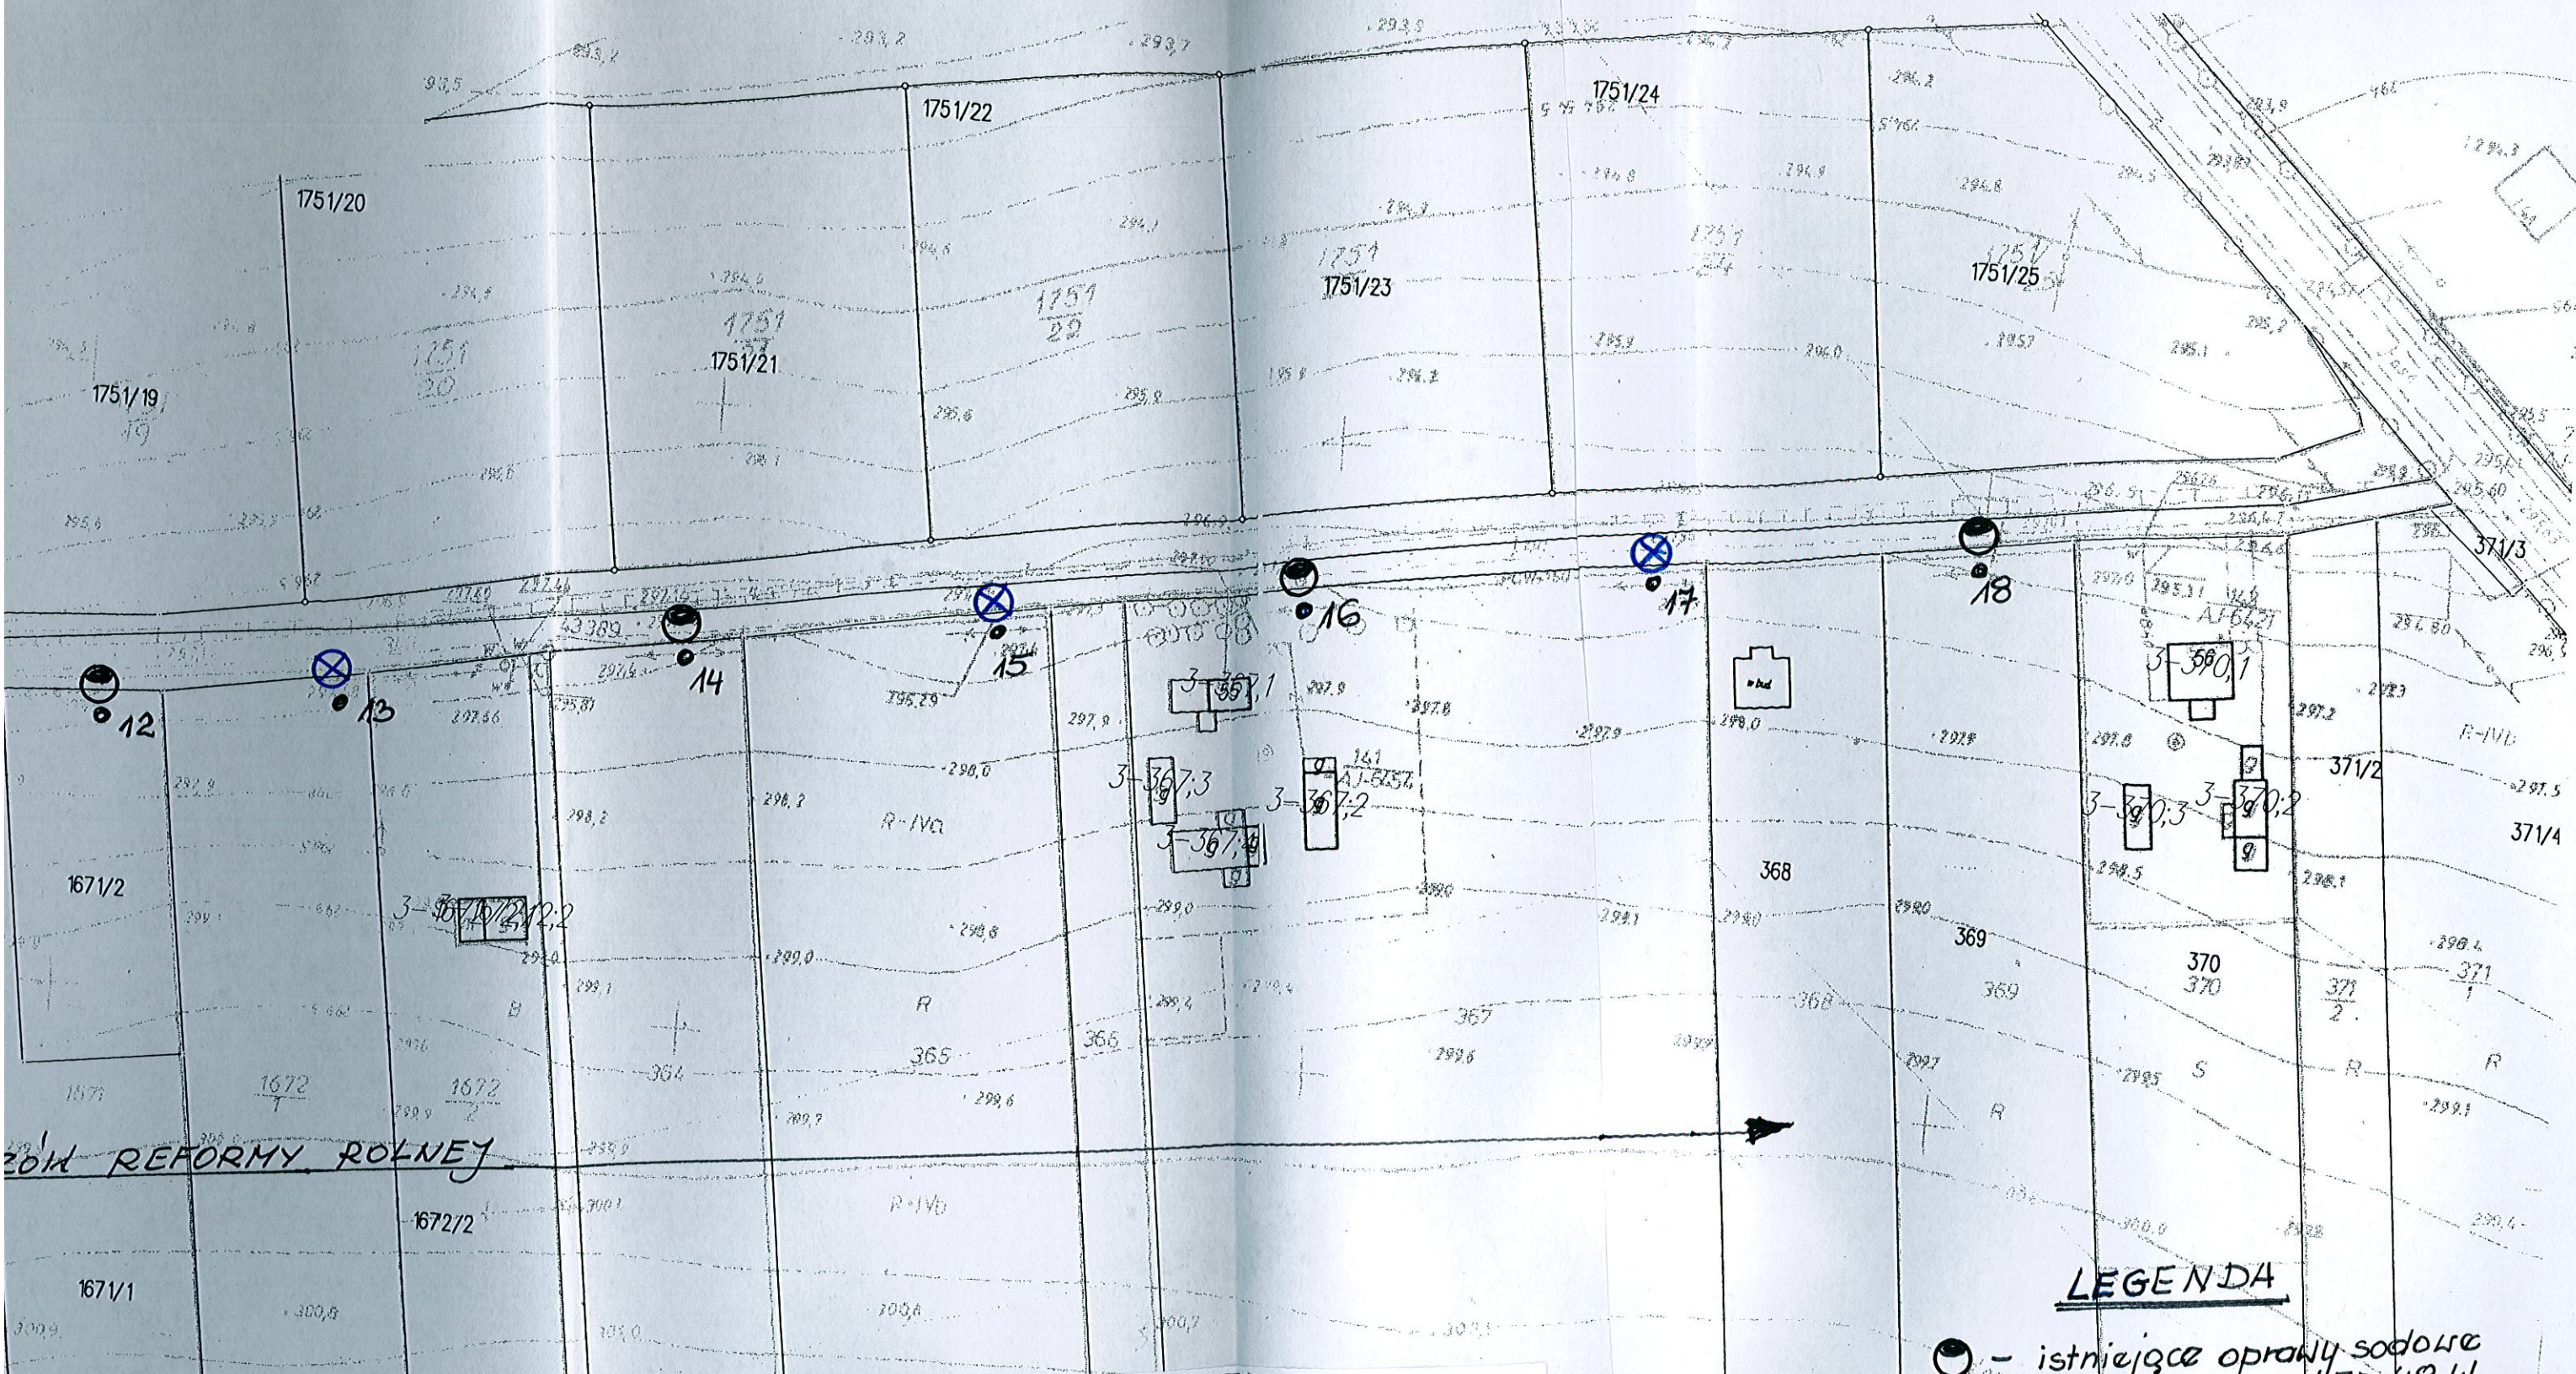

PROJEKT REALIZACYJNY

dla wymiany istniejących opraw i dogęszenie oświetlenia ulicznego przy ulicy Rajskiej w Sędziszowie

Skala 1:1000

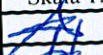FIRMA PROJEKTOWO-PRODUKCYJNO-USŁUGOWA- HANDLOWA Krzysztof Krupiński ul. Jeżewskiego 7 28-300 Jędrzejów tel.(041)3861326 i 3861356			RYS. E-1 Data styczeń 2014r.
Inwestor	Gmina Sędziszów ul. Dworcowa 20 28-340 Sędziszów		
Obiekt i adres bud.	Wymiana opraw i dogęszczenie oświetlenie ulicznego –Sędziszów ul. Rajska		
Temat rysunku	Plan rozmieszczenia opraw		Skala 1:1000
Opracował	Krzysztof Krupiński	up. bud.107/75	
Sprawdził	mgr inż. Hubert Krupiński	KL 111/01	

LEGENDA

- – istniejące oprawy sodowe do wymiany na LED 48 W
- ⊗ – istniejące oprawy zorowe do wymiany na LED 48 W
- – nowe oprawy LED 48 W