
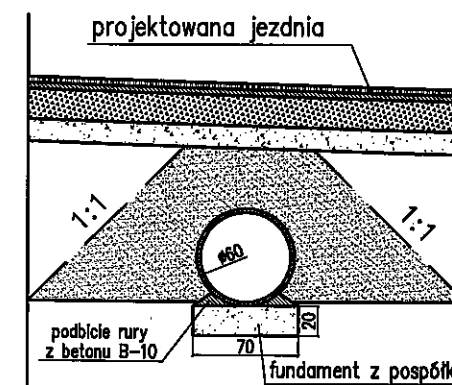
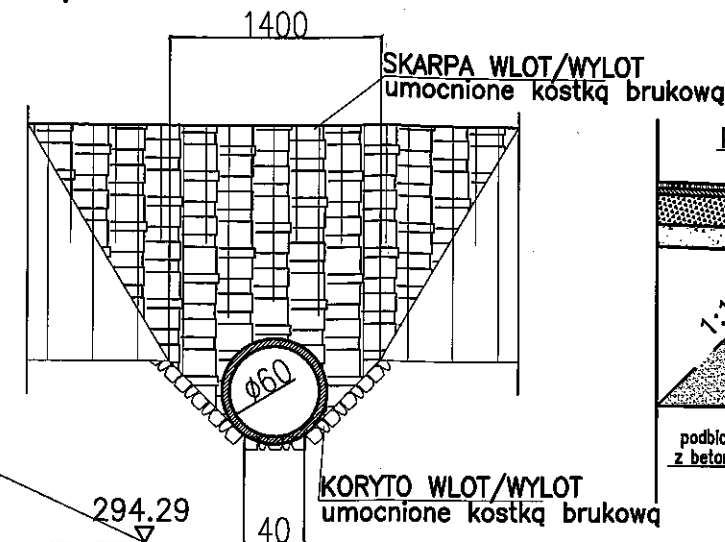



Rów kryty pod drogą Ø60 km 2+020.41
skała 1:50

WLOT/WYLOT PRZEPUSTU WYKONANIE ZASYPKI

PRZEKRÓJ PODŁUŻNY PRZEPUSTU
A-A

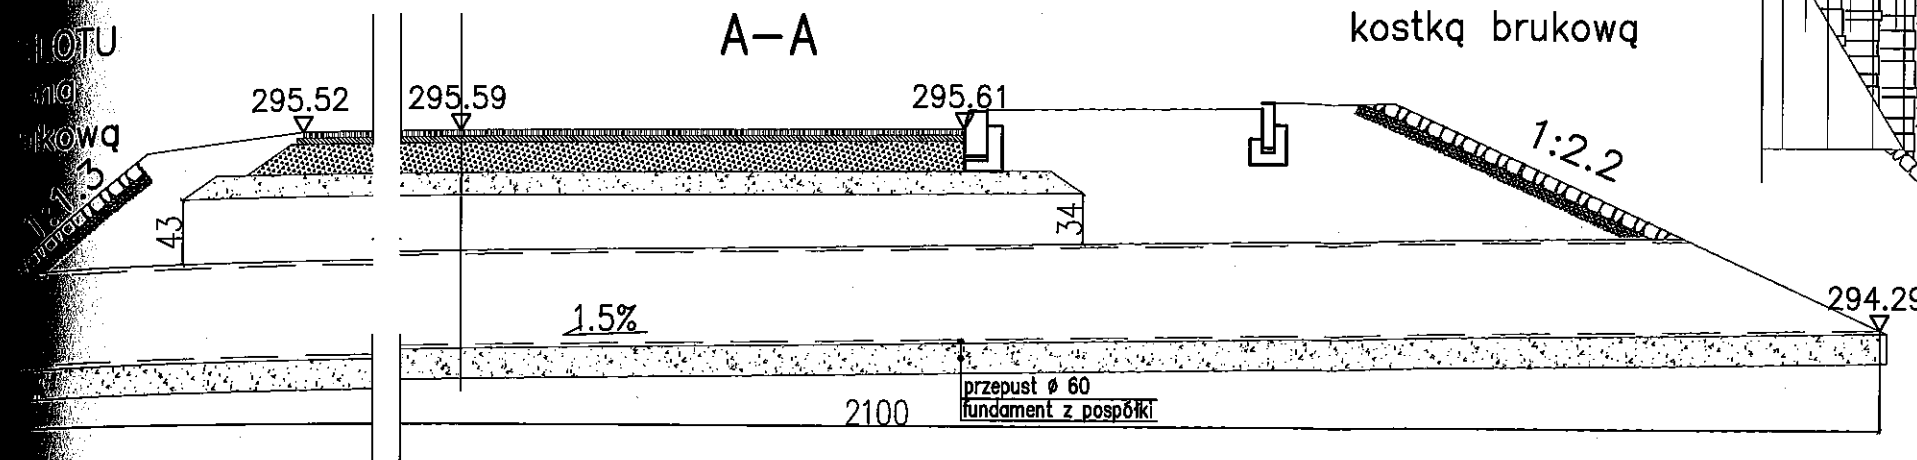

PLAN SYTUACYJNY

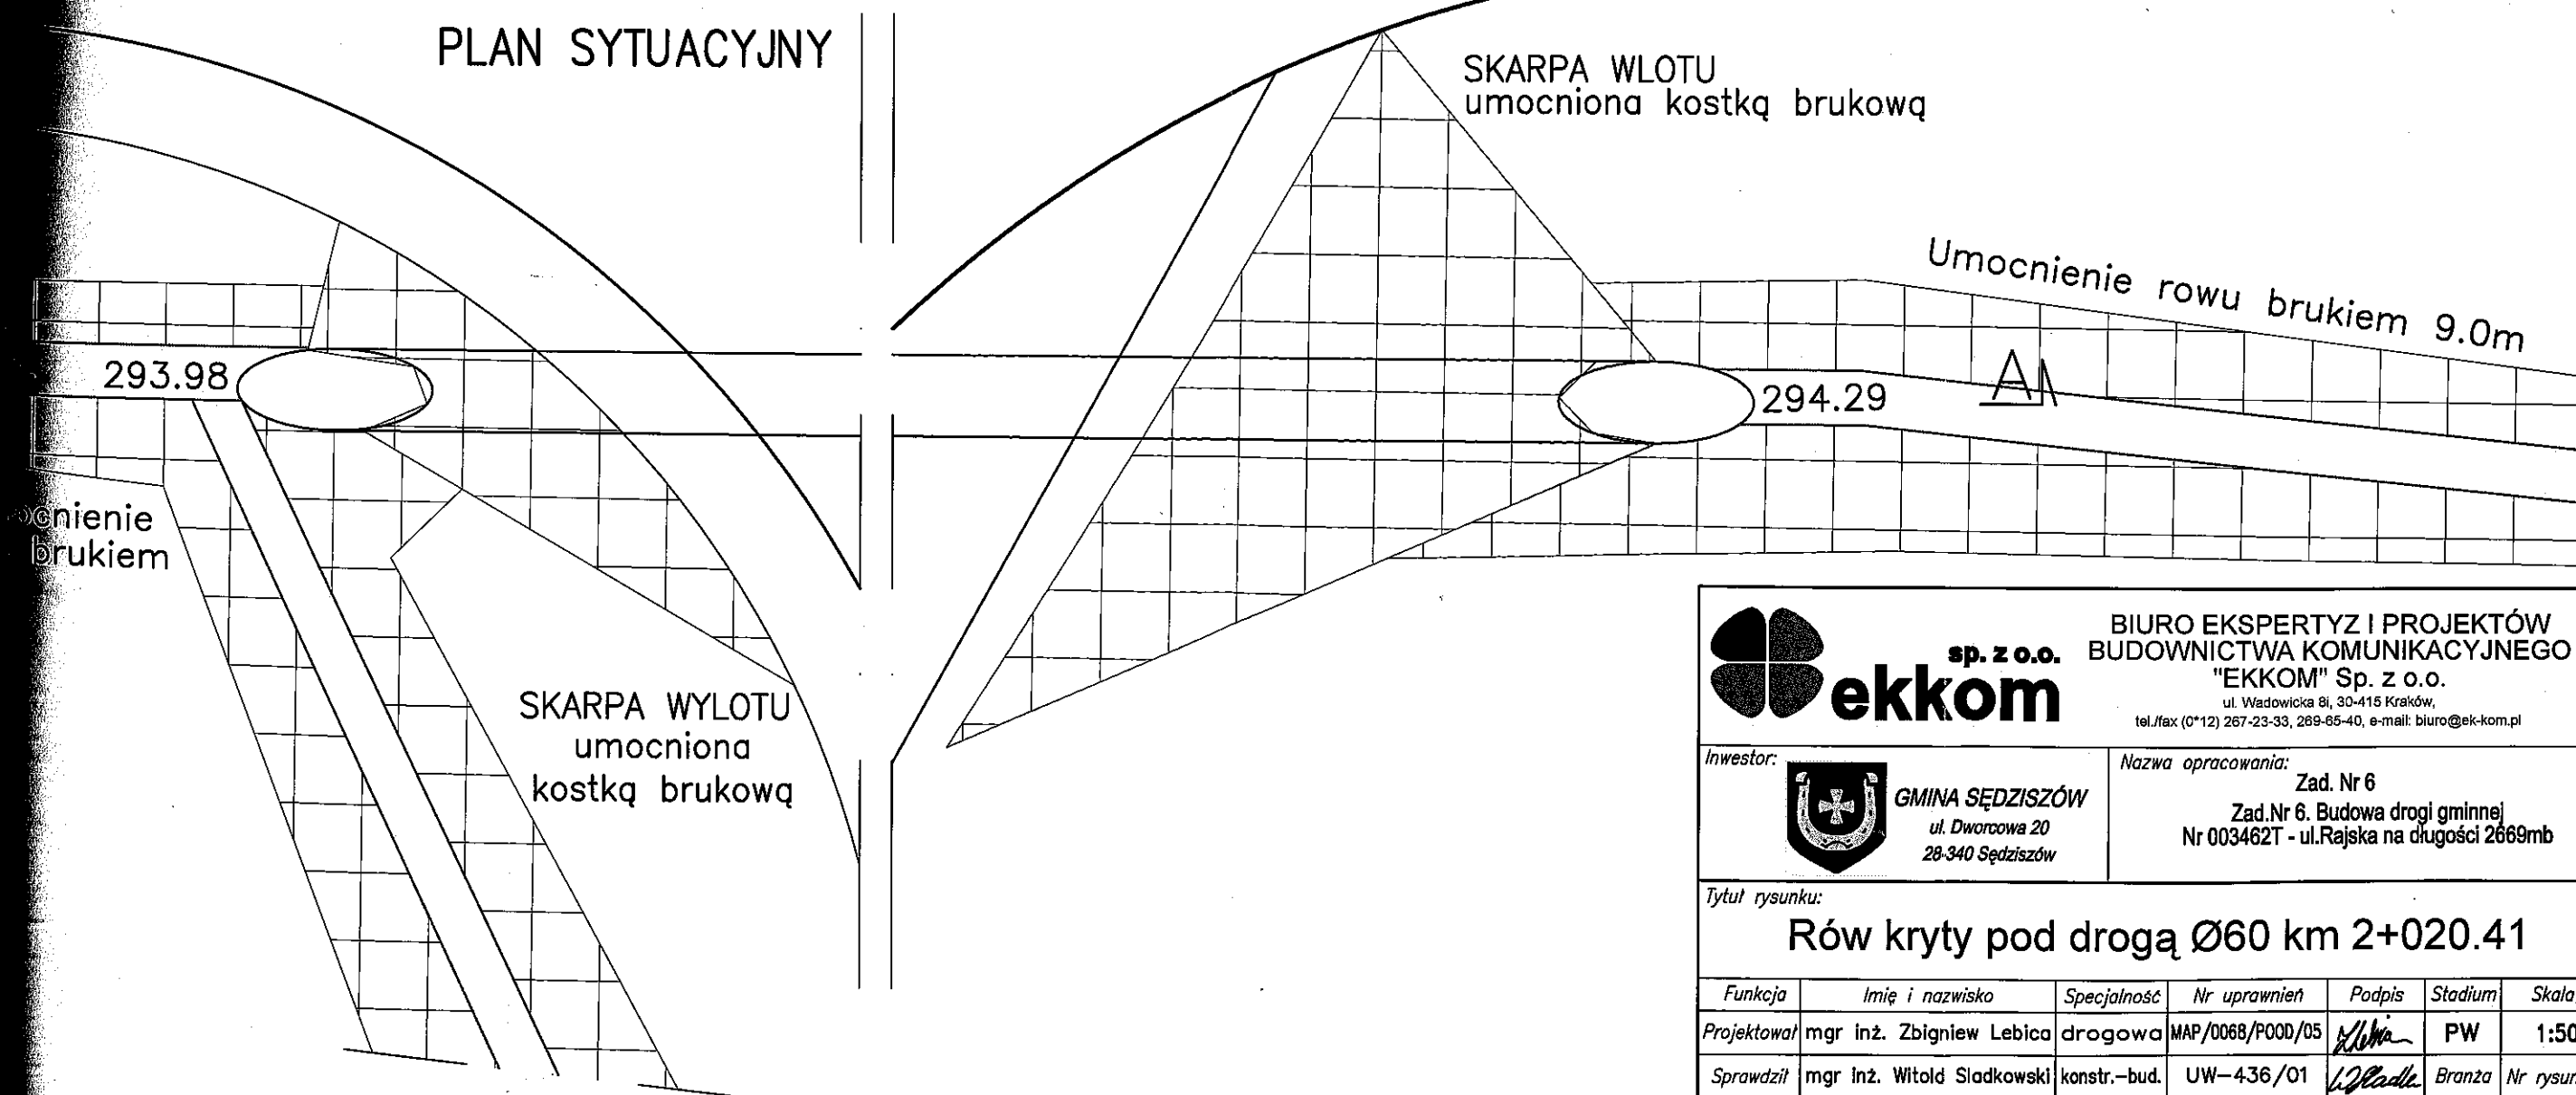

BIURO EKSPERTYZ I PROJEKTÓW
BUDOWNICTWA KOMUNIKACYJNEGO
"EKKOM" Sp. z o.o.
ul. Wadowicka 8i, 30-415 Kraków,
tel./fax (0*12) 267-23-33, 269-65-40, e-mail: biuro@ek-kom.pl

Inwestor:



GMINA SĘDZISZÓW
ul. Dworcowa 20
28-340 Sędziszów

Nazwa opracowania:

Zad. Nr 6

Zad. Nr 6. Budowa drogi gminnej
Nr 003462T - ul. Rajska na długości 2669mb

Tytuł rysunku:

Rów kryty pod drogą Ø60 km 2+020.41

Funkcja	Imię i nazwisko	Specjalność	Nr uprawnień	Podpis	Stadium	Skala
Projektował	mgr inż. Zbigniew Lebica	drogowa	MAP/0068/P00D/05	<i>[Signature]</i>	PW	1:50
Sprawdził	mgr inż. Witold Śladkowski	konstr.-bud.	UW-436/01	<i>[Signature]</i>	Branża	Nr rysunku
Opracował	mgr inż. Tomasz Kasprzyk	-	-	<i>[Signature]</i>	drogowa	WD.5.5
Kraków, grudzień 2007r.			Umowa nr	CRU-0310/96/06		