


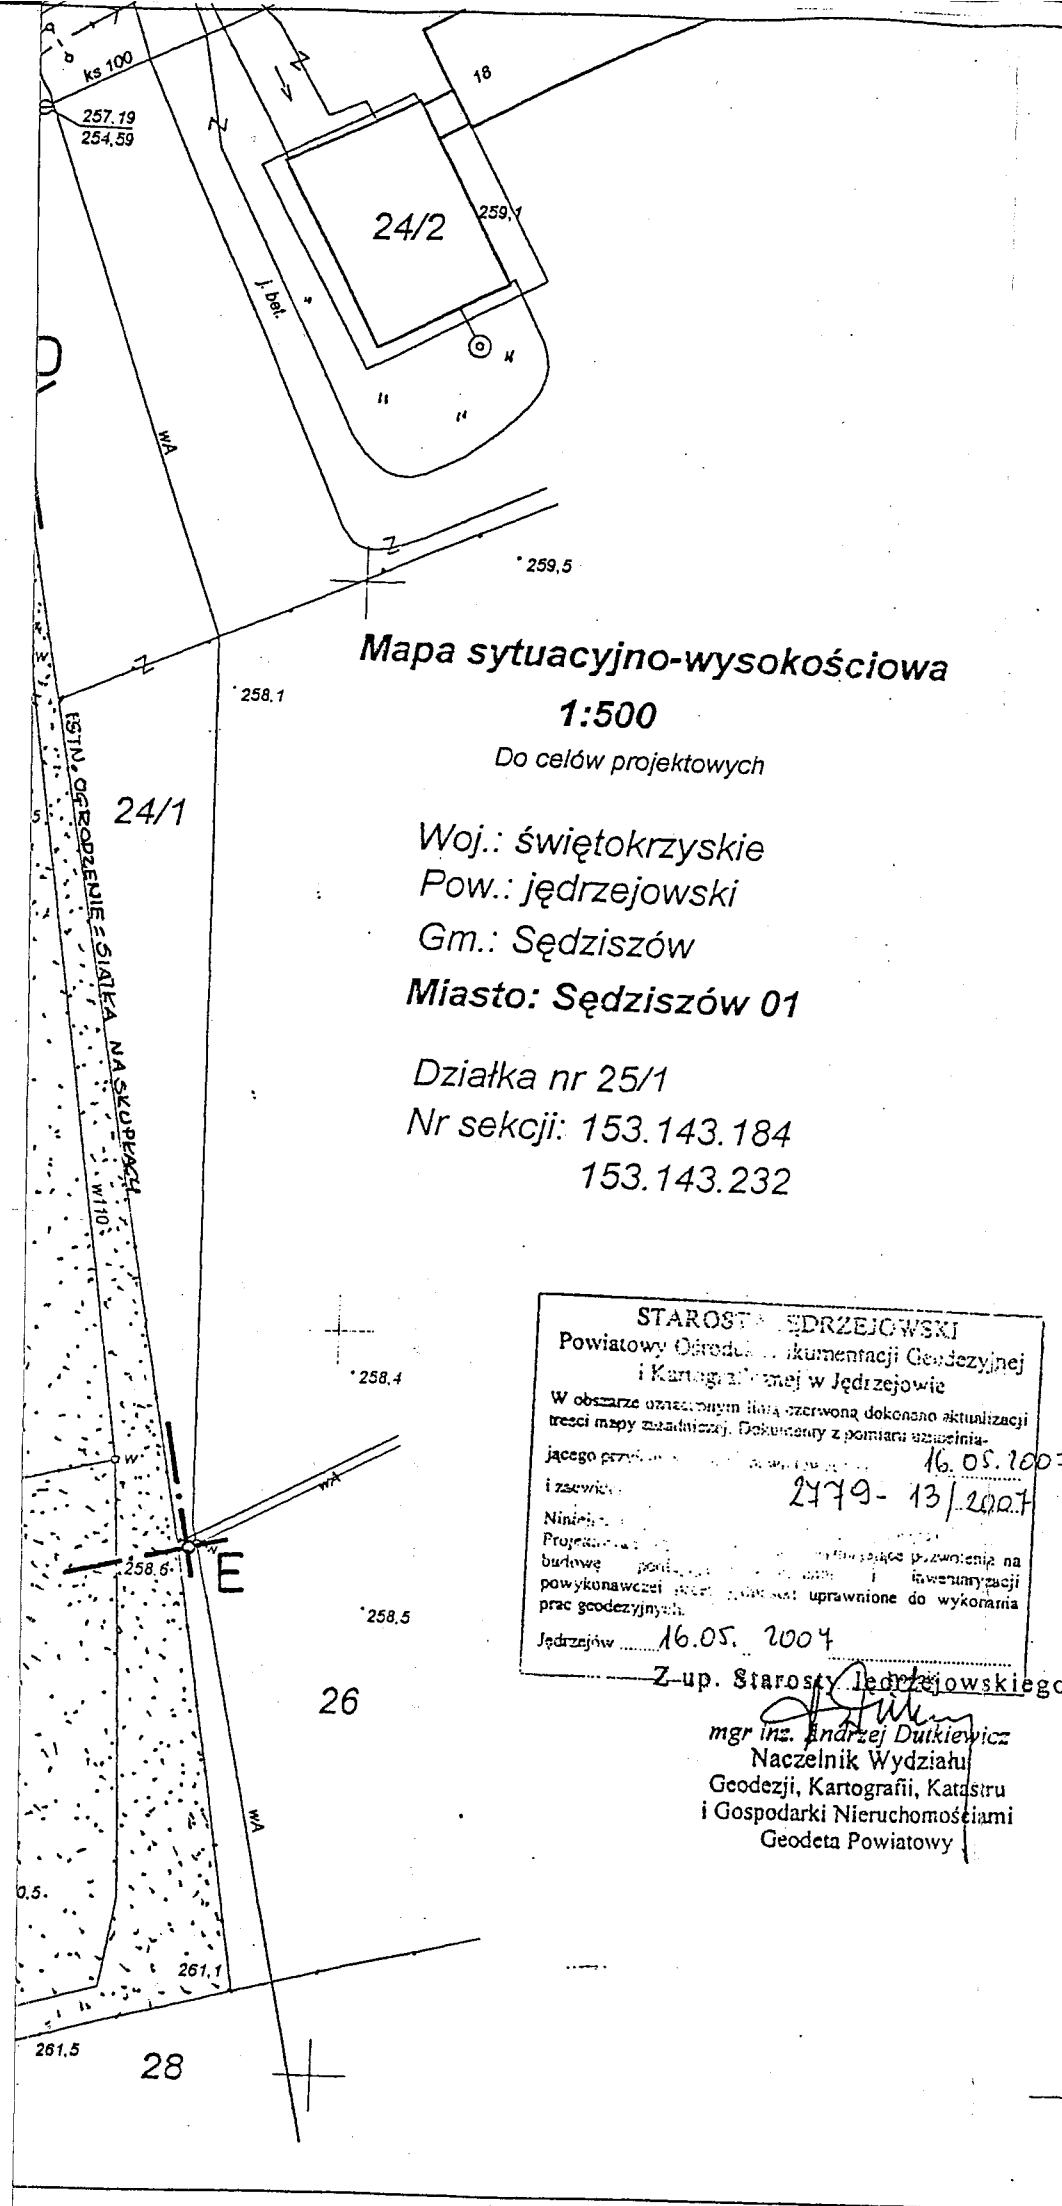

KONCEPCJA DOBUDOWY BUDYNKU URZĘDU MIASTA
 w SĘDZISZOWIE, ul. Dworcowa 20
 działki nr ewidencyjny - 25/1 i 25/2

ISTNIEJĄCY STAN ZAINWESTOWANIA TERENU
1:500

OZNACZENIA

ABbCDEFGaA - granice części działek nr ewid. - 25/1 i 25/2
 należącej do Gminy Sędziszów objętych niniejszym
 opracowaniem projektowym - powierzchnia
 orientacyjna - ca 5870 m²


① - istniejący budynek będący siedzibą Urzędu Miasta w
 Sędziszowie - 2-piętrowy, całkowicie podpiwniczony,
 przykryty stropodachem

② - istniejący parking dla 45 samochodów osobowych

— istniejące ogrodzenie w granicach z działkami sąsiadów

— istniejące tereny zielone - trawniki zorganizowane i
 „samosiejka”

„GRAFOS” - Projektowanie i nadzór budowlany PRACOWNIA PROJEKTOWA ul. Langiewicza 16 26 - 130 Suchedniów			
OBIEKT	PROJEKTOWANA DOBUDOWA BUDYNKU URZĘDU MIEJSKIEGO w SĘDZISZOWIE		
ADRES	SĘDZISZÓW, ul. DWORCOWA 20 - działki nr ewid. - 25/1 i 25/2		
TREŚĆ RYSUNKU	KONCEPCJA PROGRAMOWO - PRZESTRZENNA DOBUDOWY BUDYNKU URZĘDU MIEJSKIEGO - ISTNIEJĄCY STAN ZAINWESTOWANIA TERENU		
Projektował	Imię i nazwisko Mgr inż. arch. JANUSZ WIC	Nr upr. 157/77	Podpis <i>[Signature]</i>
Opracował	Mgr inż. arch. LUKASZ WIC		<i>[Signature]</i>
Sprawdził			
Skala rysunku 1:500	Nr zlecenia - umowy	Data opracowania LIPIEC 2007 R.	Nr rysunku 1

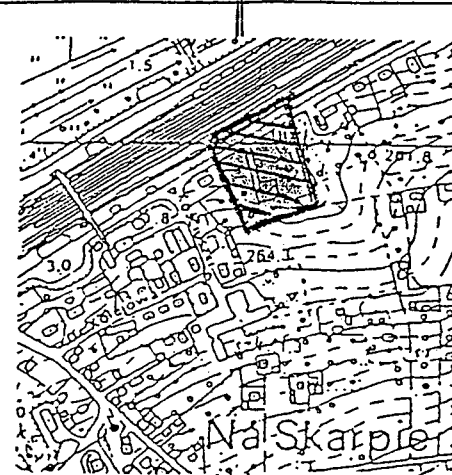

ORIENTACJA
1:10000

PKP

1/5

1/7

25/3

25/5

25/6

25/4

25/1

625

27/3

Wykonał:

GEODETA UPRAWNIONY
mgr inż. Henryk Majcherek
Jedrzejów ul. Krzywoustego 1
Up. nr 10146
NIP 656-101-32-04

GEODETA UPRAWNIONY
mgr inż. Jędrzejczyk
Jedrzejów ul. Krzywoustego 1
Up. nr 10146
NIP 656-101-32-04

Jedrzejów dn. 07.05.2007 r.

5x

