


KONCEPCJA DOBUDOWY BUDYNKU
URZĘDU MIEJSKIEGO w SĘDZISZOWIE
ul. Dworcowa 20, działki nr ewid. - 25/1 i 25/2

PRZEKRÓJ PIONOWY POPRZECZNY
1:100

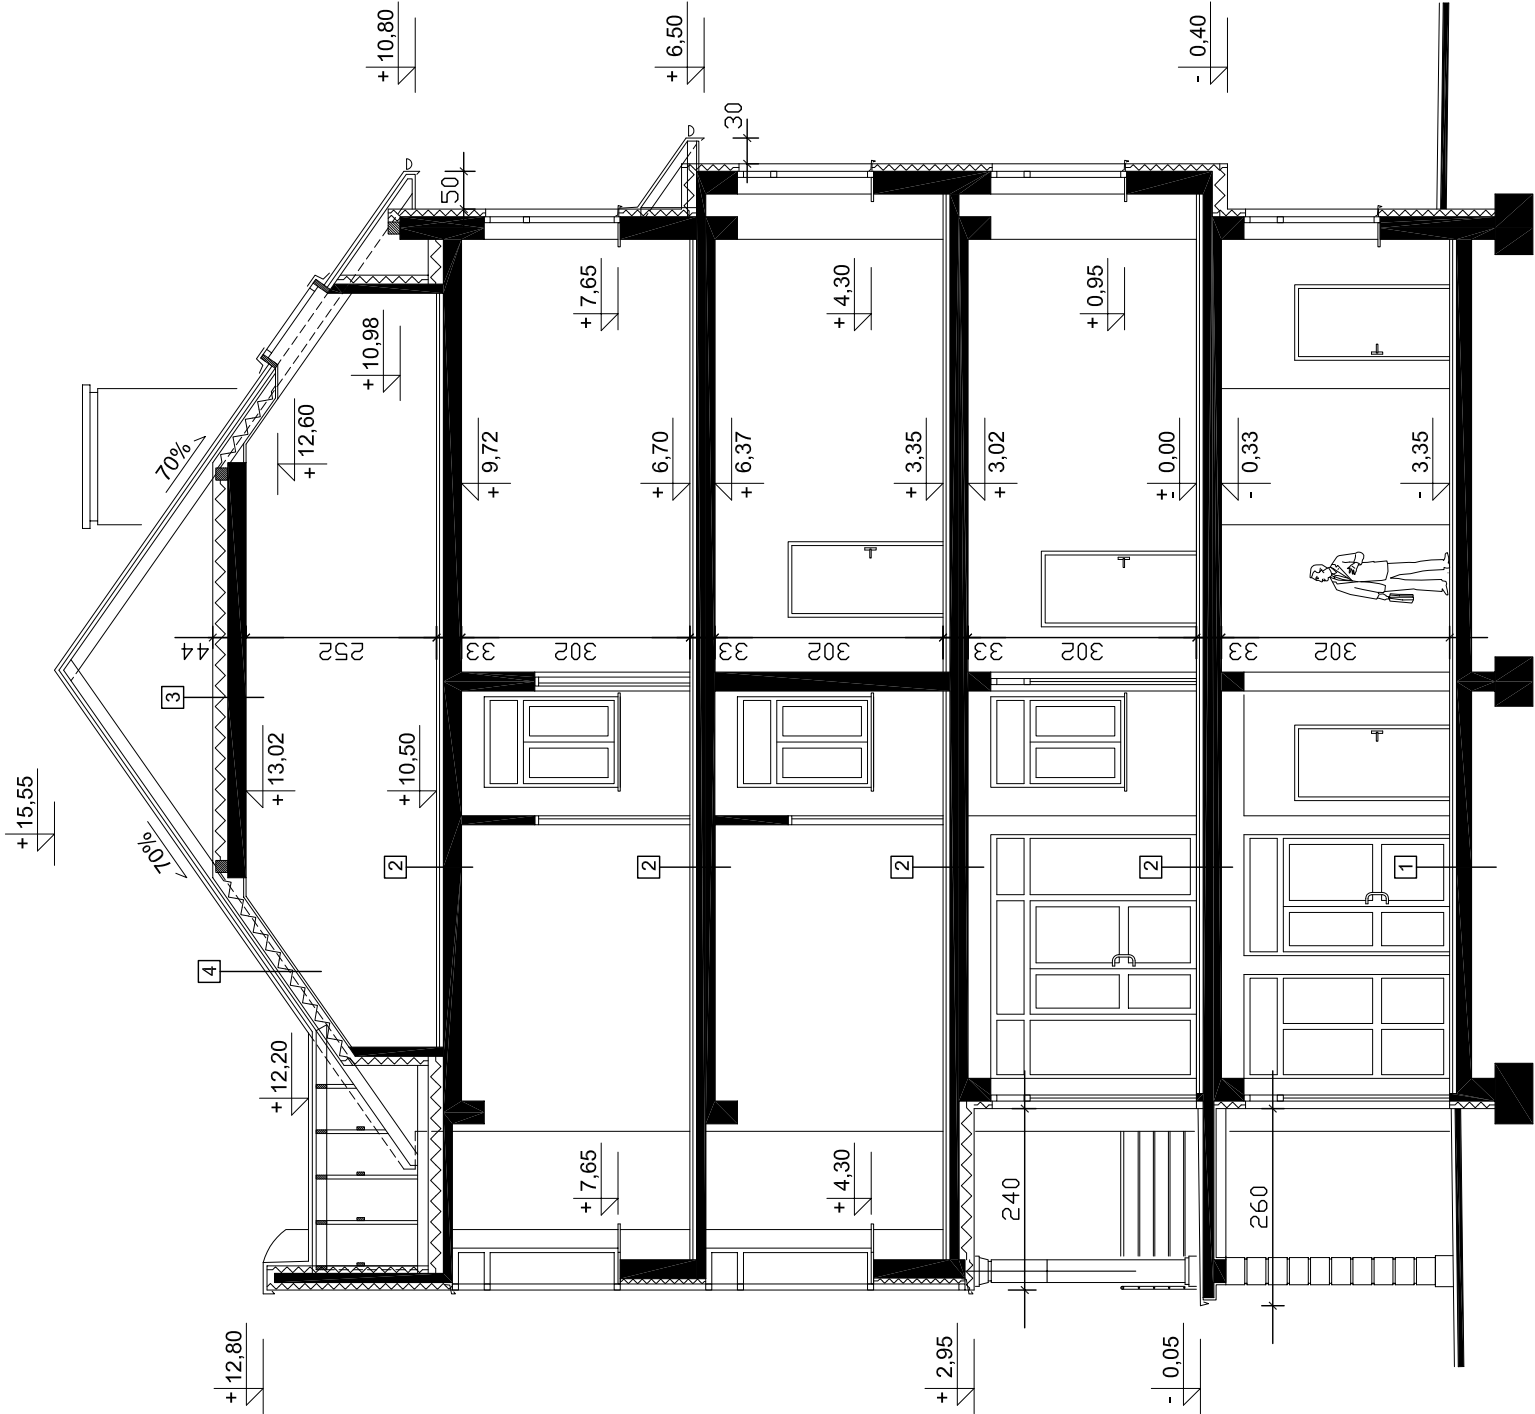

1

posadzka wg rzutu piwnic
wylewka cementowa gr. 4cm
styropian twardy gr.4cm
2x papa na lepiku lub folia pe
podbudowa betonowa gr.10cm
płasek ubity gr.20cm

2

posadzka wg rzutu kondygnacji
wylewka cementowa gr. 5cm
styropian gr.2cm
folia pe
strop TERIVA gr.24cm

3

wetna mineralna grub. 20cm
folia pe
strop TERIVA gr.24cm

4

powlekana blacha dachówkowa
na łatach i kontrtatach
folia zbrojona paroprzepuszczalna
puszka powietrzna - 2cm
wetna mineralna grub. 14cm między
krokiewiami
wetna mineralna miękka grub. 5cm
w stelażu metalowym do mocowania
płyt gipsowo - kartonowych
folia budowlana paroszczelna
płyty GK wodoodporne grub. 3cm

"GRAFOS" - Projektowanie i nadzór budowlany PRACOWNIA PROJEKTOWA ul. Langiewicza 16 26 - 130 Suchedniów			
OBIEKT	PROJEKTOWANA DOBUDOWA BUDYNKU URZĘDU MIEJSKIEGO w SĘDZISZOWIE		
ADRES	Sędziszów, ul. Dworcowa 20 działki nr ewidencyjny - 25/1 i 25/2		
TREŚĆ RYSUNKU	KONCEPCJA PROGRAMOWO - PRZESTRZENNA DOBUDOWY BUDYNKU URZĘDU MIEJSKIEGO - PRZEKRÓJ PIONOWY POPRZECZNY		
Projektował Opracował Sprawdził	Imię i nazwisko Nr upr.		Podpis
	mgr inż. arch. JANUSZ WIC		157 / 77
	mgr inż. arch. ŁUKASZ WIC		
Skala rysunku 1:100	Nr zlecenia - umowy Data wykonania LIPIEC 2007 R.		Nr rysunku 9