


KONCEPCJA DOBUDOWY BUDYNKU
URZĘDU MIEJSKIEGO W SĘDZISZOWIE
ul. Dworcowa 20, działki nr ewid. - 25/1 i 25/2

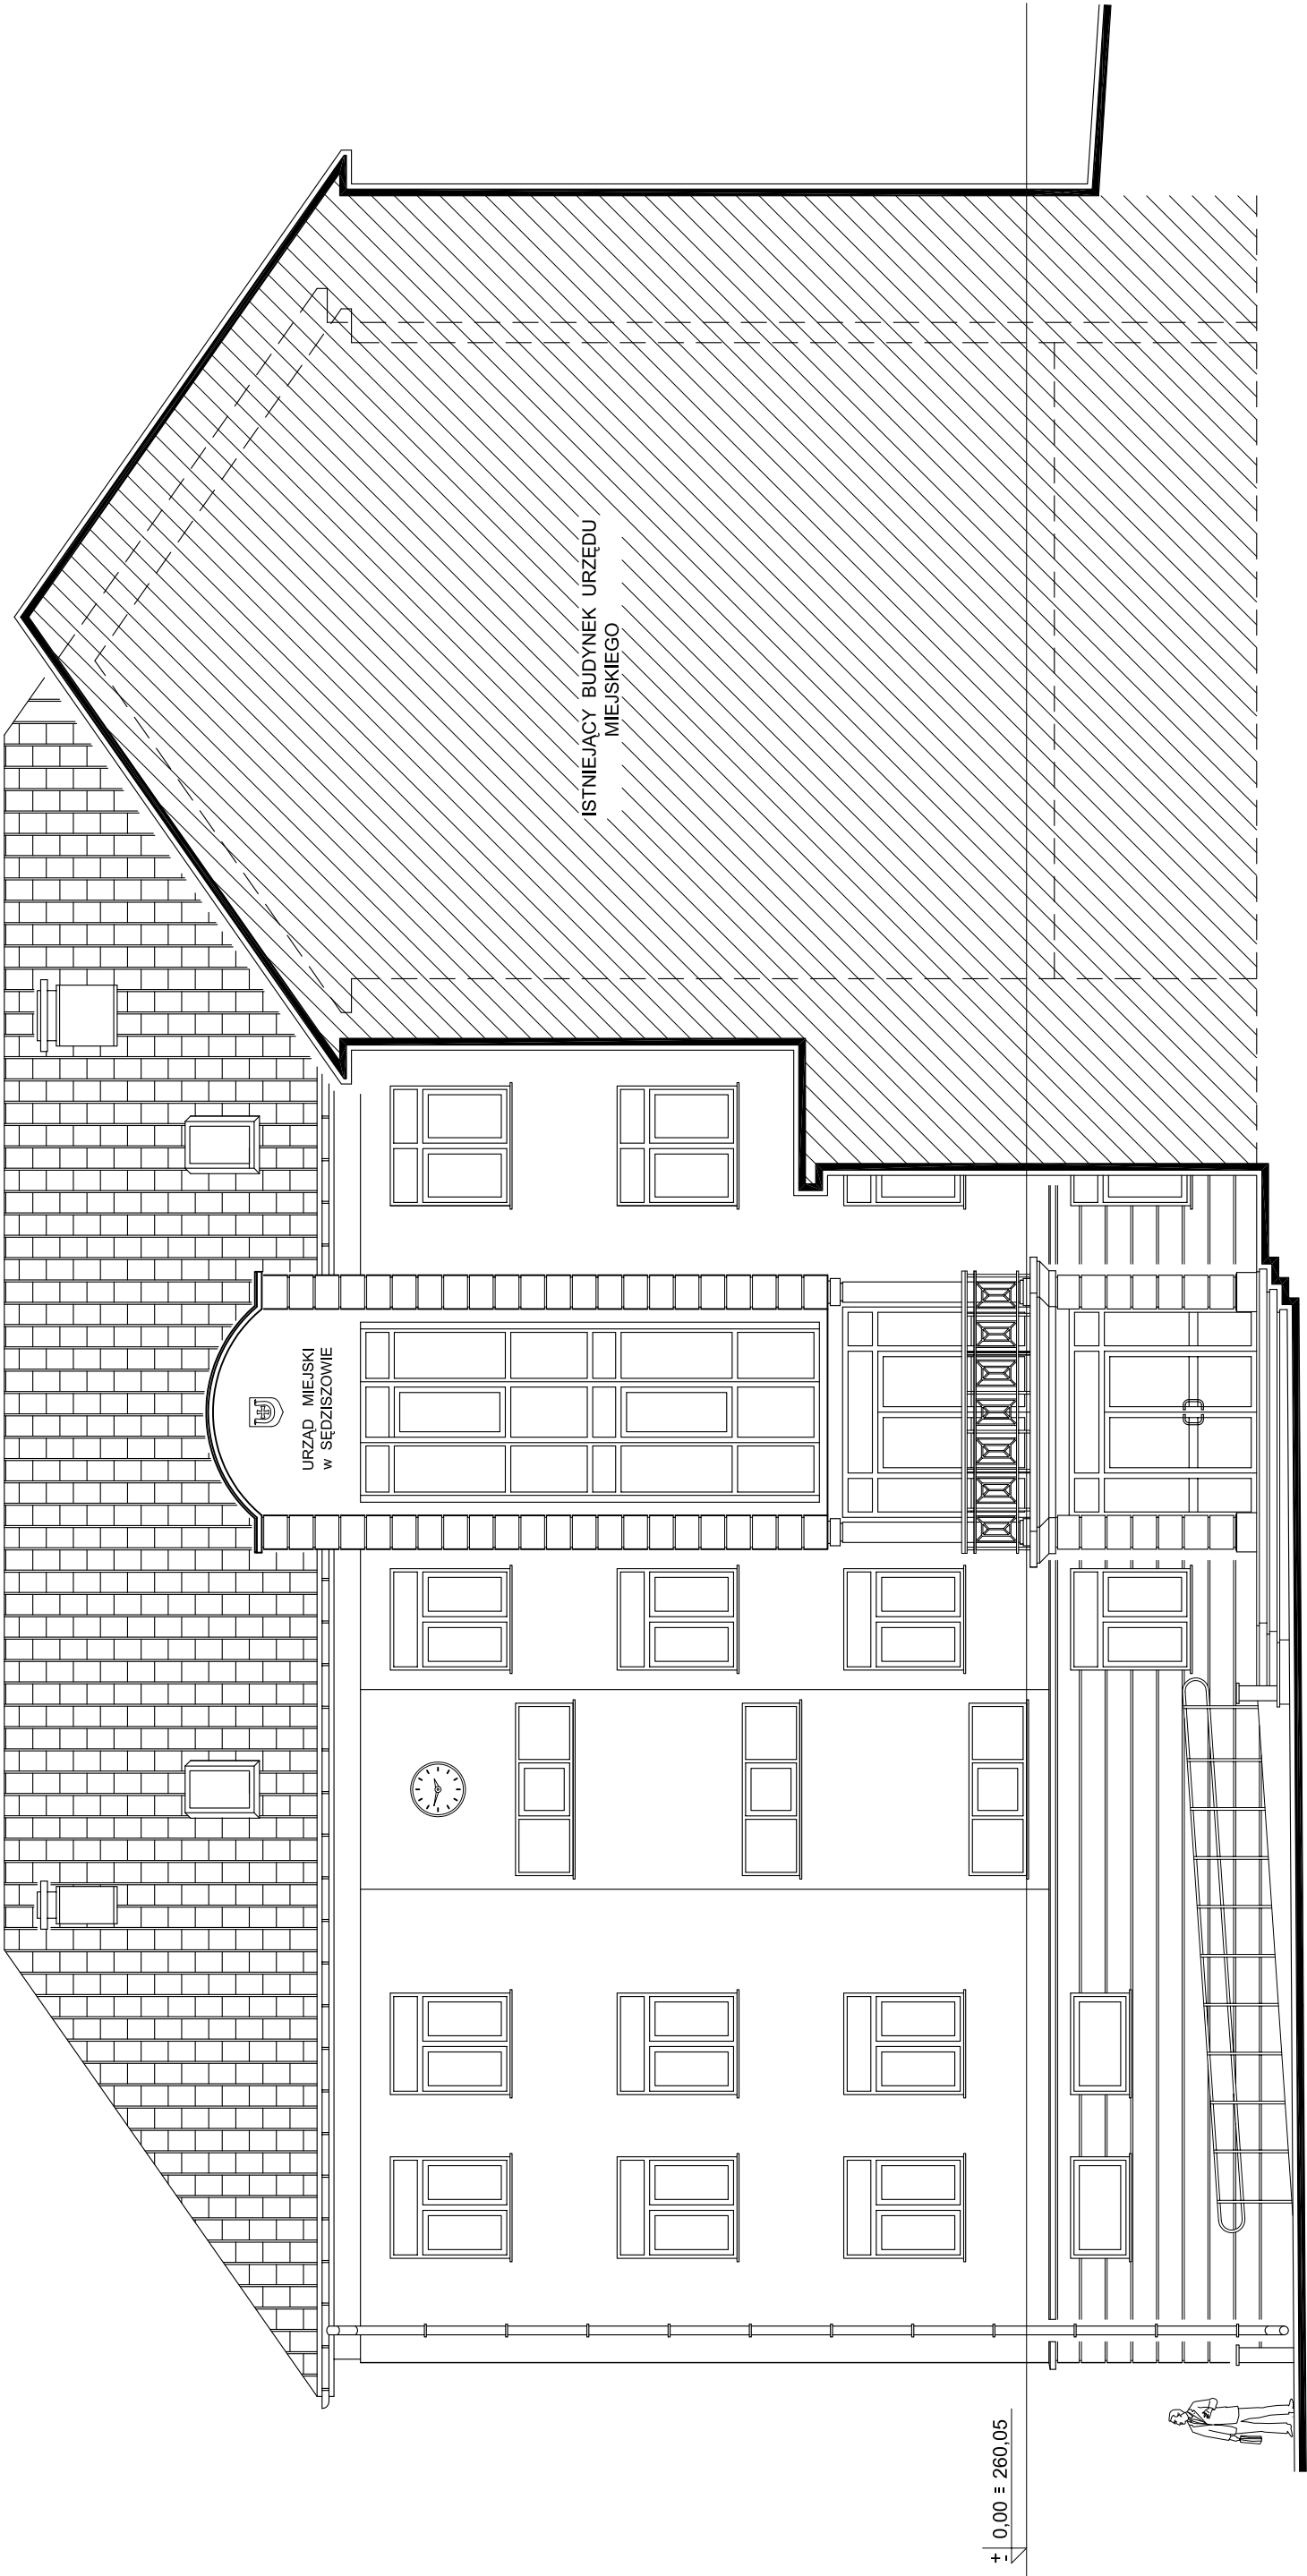

ELEWACJA GŁÓWNA ZACHODNIA
1:100

"GRAFOS" - Projektowanie i nadzór budowlany PRACOWNIA PROJEKTOWA ul. Langiewicza 16				26 - 130 Suchedniów	
OBIEKT	PROJEKTOWANA DOBUDOWA BUDYNKU URZĘDU MIEJSKIEGO w SĘDZISZOWIE				
ADRES	Sędziszów, ul. Dworcowa 20 działki nr ewidencyjny - 25/1 i 25/2				
TREŚĆ RYSUNKU	KONCEPCJA PROGRAMOWO - PRZESTRZENNA DOBUDOWY BUDYNKU URZĘDU MIEJSKIEGO - ELEWACJA GŁÓWNA ZACHODNIA				
	Inicj i nazwisko		Nr upr.	Podpis	
Projektował	mgr inż. arch. JANUSZ WIC		157 / 77		
Opracował	mgr inż. arch. LUKASZ WIC				
Sprawdził					
Skala rysunku	Nr zlecenia - umowy		Data wykonania		Nr rysunku
1:100			LIPIEC 2007 R.		11