


KONCEPCJA DOBUDOWY BUDYNKU
URZĘDU MIEJSKIEGO w SĘDZISZOWIE
ul. Dworcowa 20, działki nr ewid. - 25/1 i 25/2

ELEWACJA WSCHODNIA
1:100

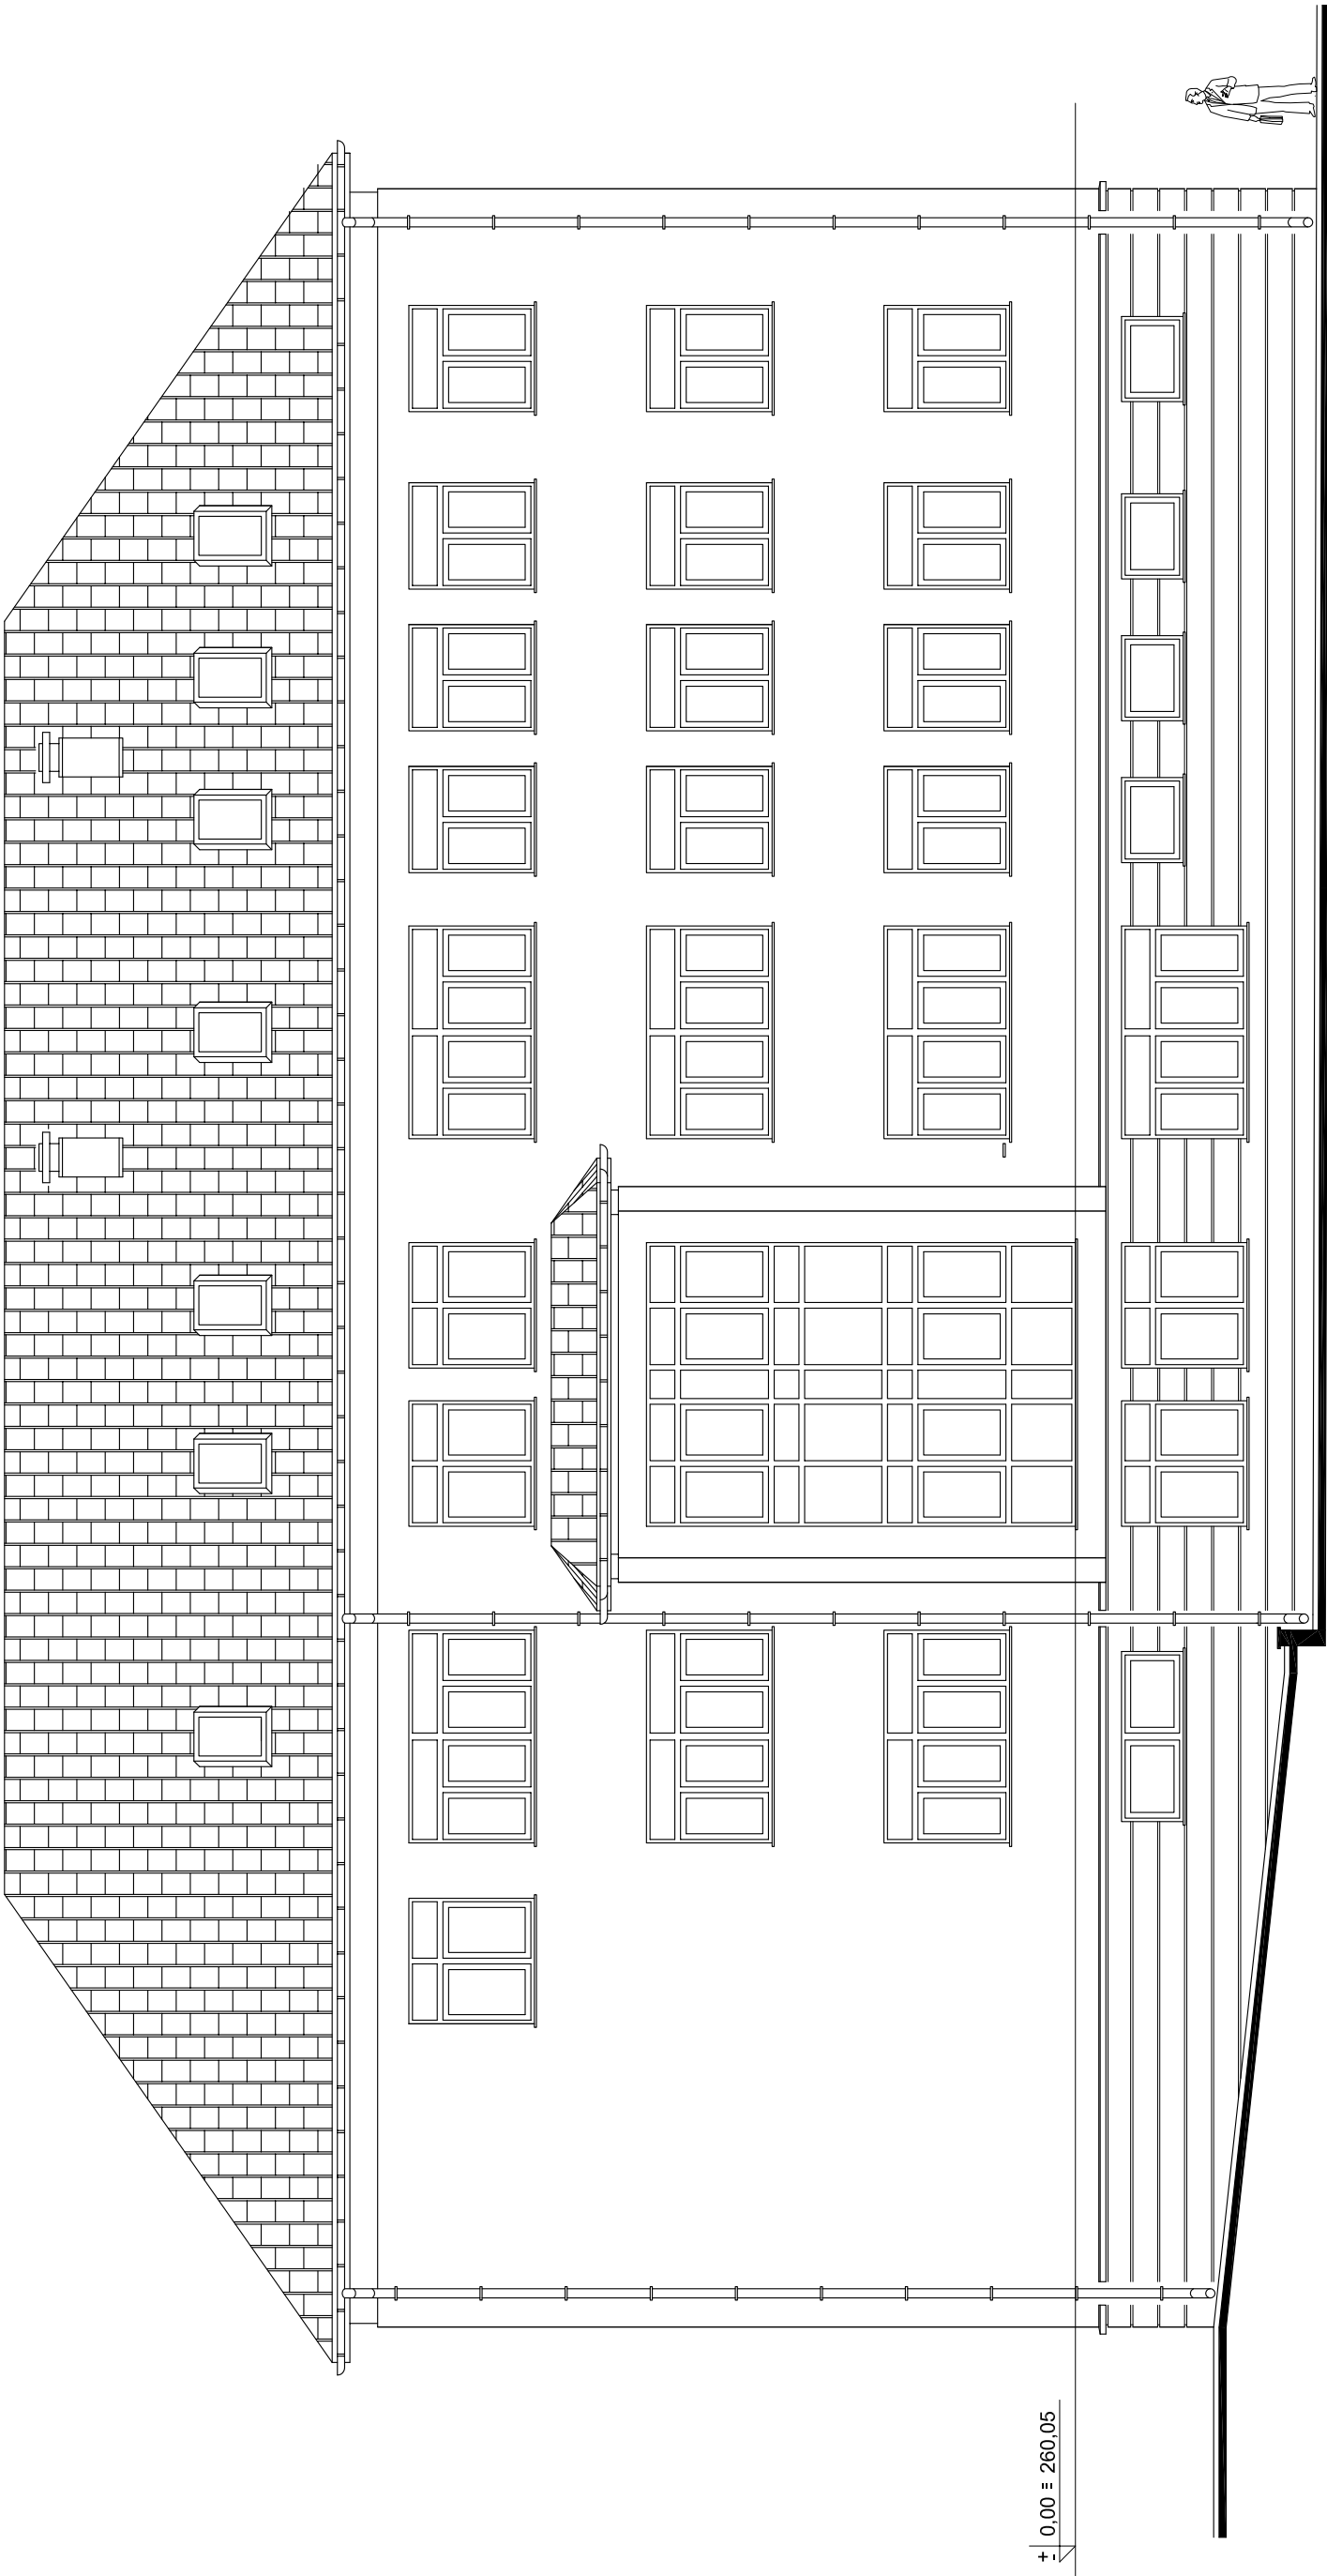

"GRAFOS" - Projektowanie i nadzór budowlany PRACOWNIA PROJEKTOWA ul. Langiewicza 16 26 - 130 Suchedniów			
OBIEKT	PROJEKTOWANA DOBUDOWA BUDYNKU URZĘDU MIEJSKIEGO w SĘDZISZOWIE		
ADRES	Sędziszów, ul. Dworcowa 20 działki nr ewidencyjny - 25/1 i 25/2		
TREŚĆ RYSUNKU	KONCEPCJA PROGRAMOWO - PRZESTRZENNA DOBUDOWY BUDYNKU URZĘDU MIEJSKIEGO - ELEWACJA WSCHODNIA		
	Imię i nazwisko	Nr upr.	Podpis
Projektował	mgr inż. arch. JANUSZ WIC	157 / 77	
Opracował	mgr inż. arch. LUKASZ WIC		
Sprawdził			
Skala rysunku	Nr zlecenia - umowy	Data wykonania	Nr rysunku
1:100		LIPIEC 2007 R.	12