


KONCEPCJA DOBUDOWY BUDYNKU
URZĘDU MIEJSKIEGO w SĘDZISZOWIE
ul. Dworcowa 20, działki nr ewid. - 25/1 i 25/2

ELEWACJA POŁUDNIOWA
1:100

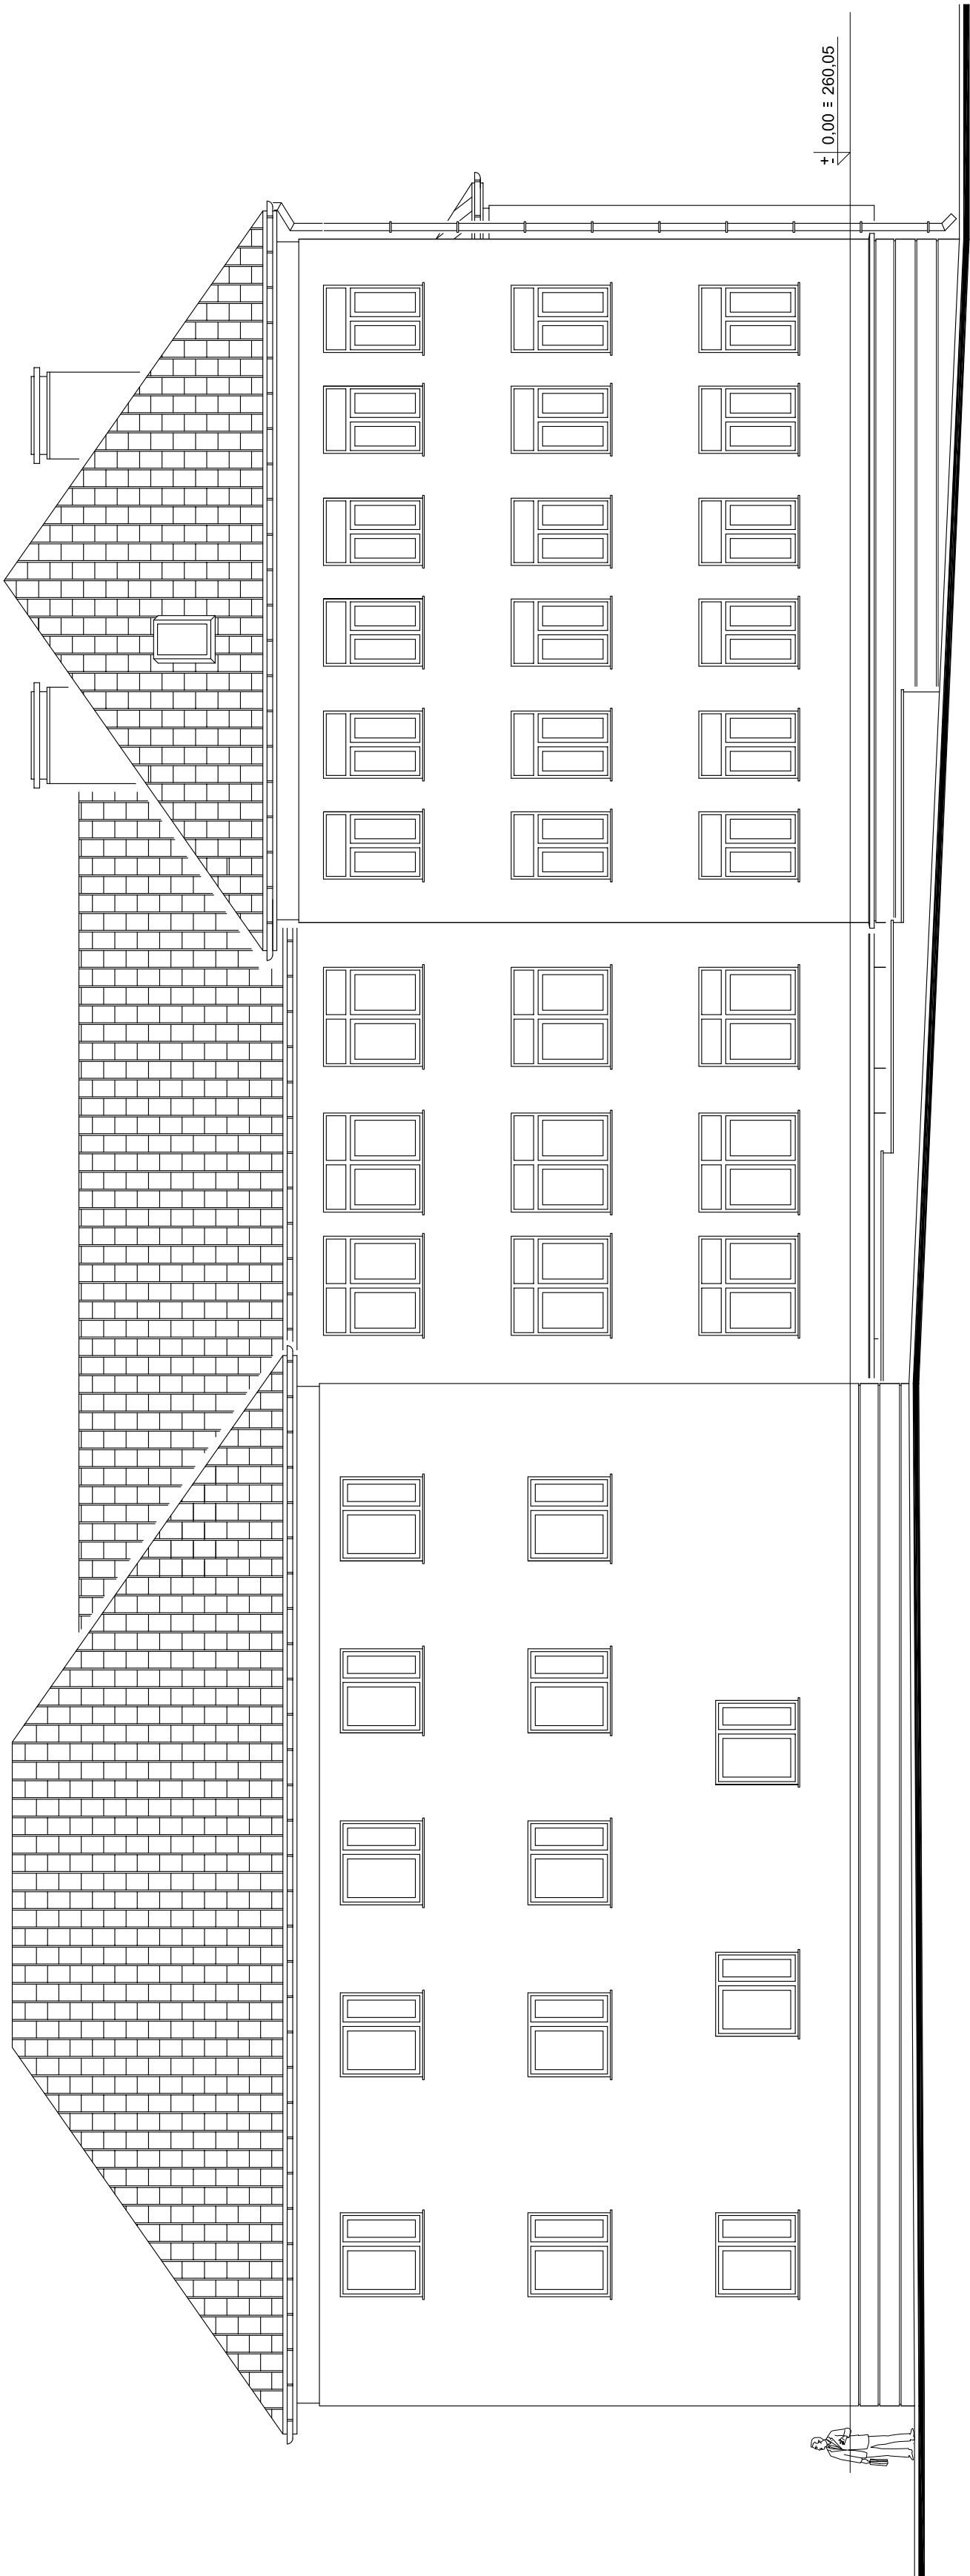

"GRAFOS" - Projektowanie i nadzór budowlany PRACOWNIA PROJEKTOWA ul. Langiewicza 16				26 - 130 Suchedniów	
OBIEKT	PROJEKTOWANA DOBUDOWA BUDYNKU URZĘDU MIEJSKIEGO w SĘDZISZOWIE				
ADRES	Sędziszów, ul. Dworcowa 20 działki nr ewidencyjny - 25/1 i 25/2				
TREŚĆ RYSUNKU	KONCEPCJA PROGRAMOWO - PRZESTRZENNĄ DOBUDOWY BUDYNKU URZĘDU MIEJSKIEGO - ELEWACJA POŁUDNIOWA				
Projektował	Imię i nazwisko		Nr um.		Podpis
Opracował	mgr inż. arch. JANUSZ WIC		157 / 77		
Sprawił	mgr inż. arch. LUKASZ WIC				
Skala rysunku	Nr zlecenia - umowy			Nr rysunku	
1:100	LIPIEC 2007 R.			13	