


KONCEPCJA DOBUDOWY BUDYNKU
URZĘDU MIEJSKIEGO w SĘDZISZOWIE
ul. Dworcowa 20, działki nr ewid. - 25/1 i 25/2

ELEWACJA PÓŁNOCNA
1:100

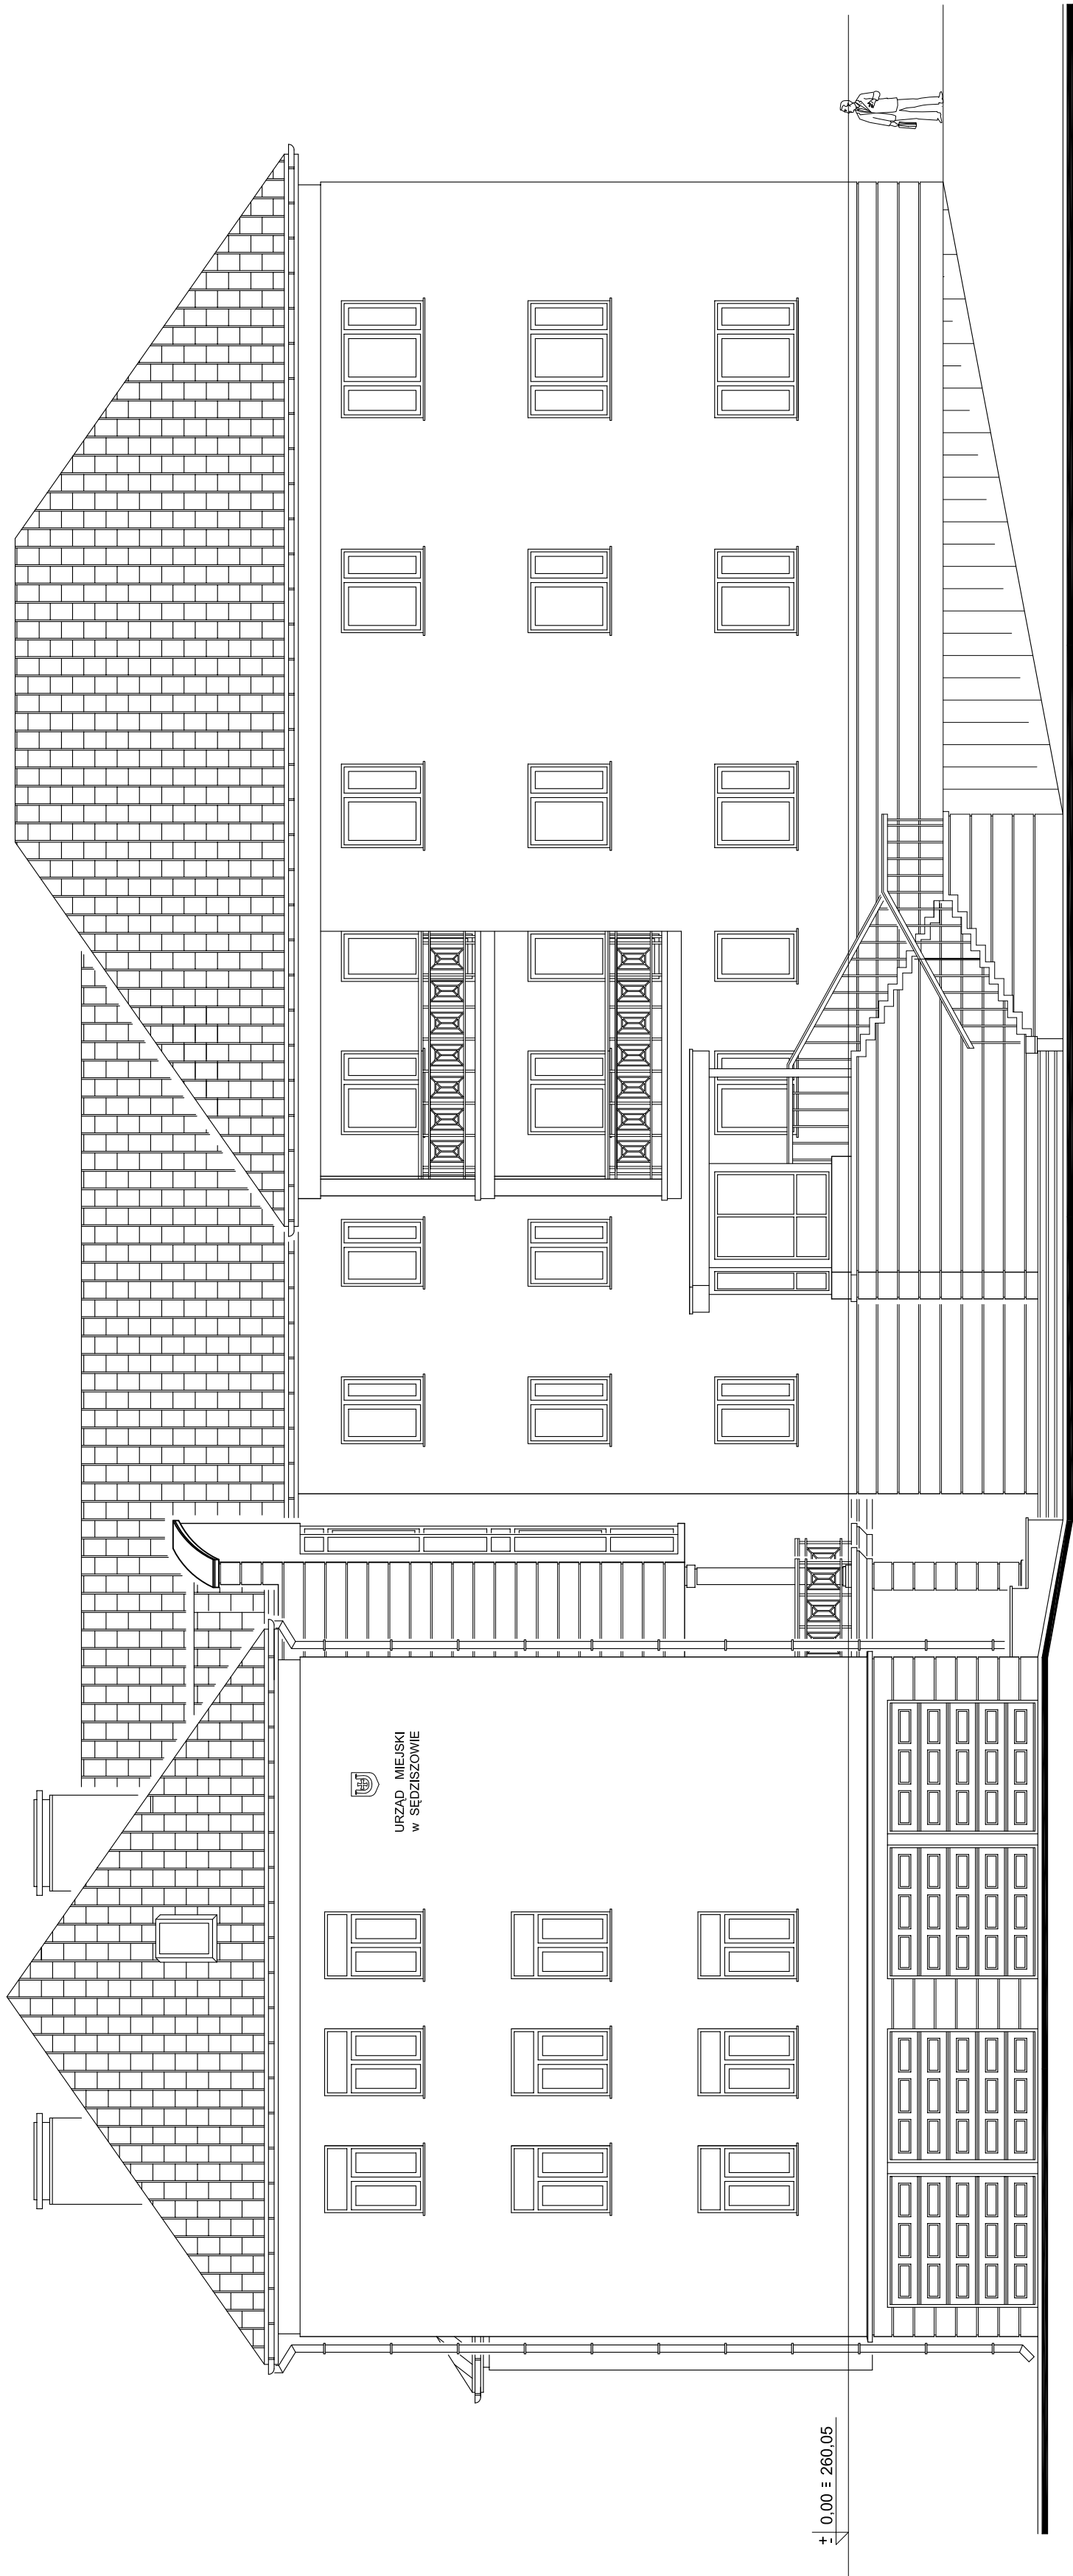

"GRAFOS" - Projektowanie i nadzór budowlany PRACOWNIA PROJEKTOWA 26 - 130 Suchedniów ul. Langiewicza 16			
OBIEKT	PROJEKTOWANA DOBUDOWA BUDYNKU URZĘDU MIEJSKIEGO w SĘDZISZOWIE		
ADRES	Sędziszów, ul. Dworcowa 20 działki nr ewidencyjne - 25/1 i 25/2		
TREŚĆ RYSUNKU	KONCEPCJA PROGRAMOWO - PRZESTRZENNĄ DOBUDOWY BUDYNKU URZĘDU MIEJSKIEGO - ELEWACJA POŁNOCNA		
Projektował	Imię i nazwisko mgr inż. arch. JANUSZ WIC		Nr um. 157 / 77
Opracował	mgr inż. arch. ŁUKASZ WIC		Podpis
Sprawił			
Skala rysunku 1:100	Nr zlecenia - umowy LIPIEC 2007 R.		Nr rysunku 14