


Orientacyjny przebieg trasy projektowanego wodociągu w miejscowości Krzelów

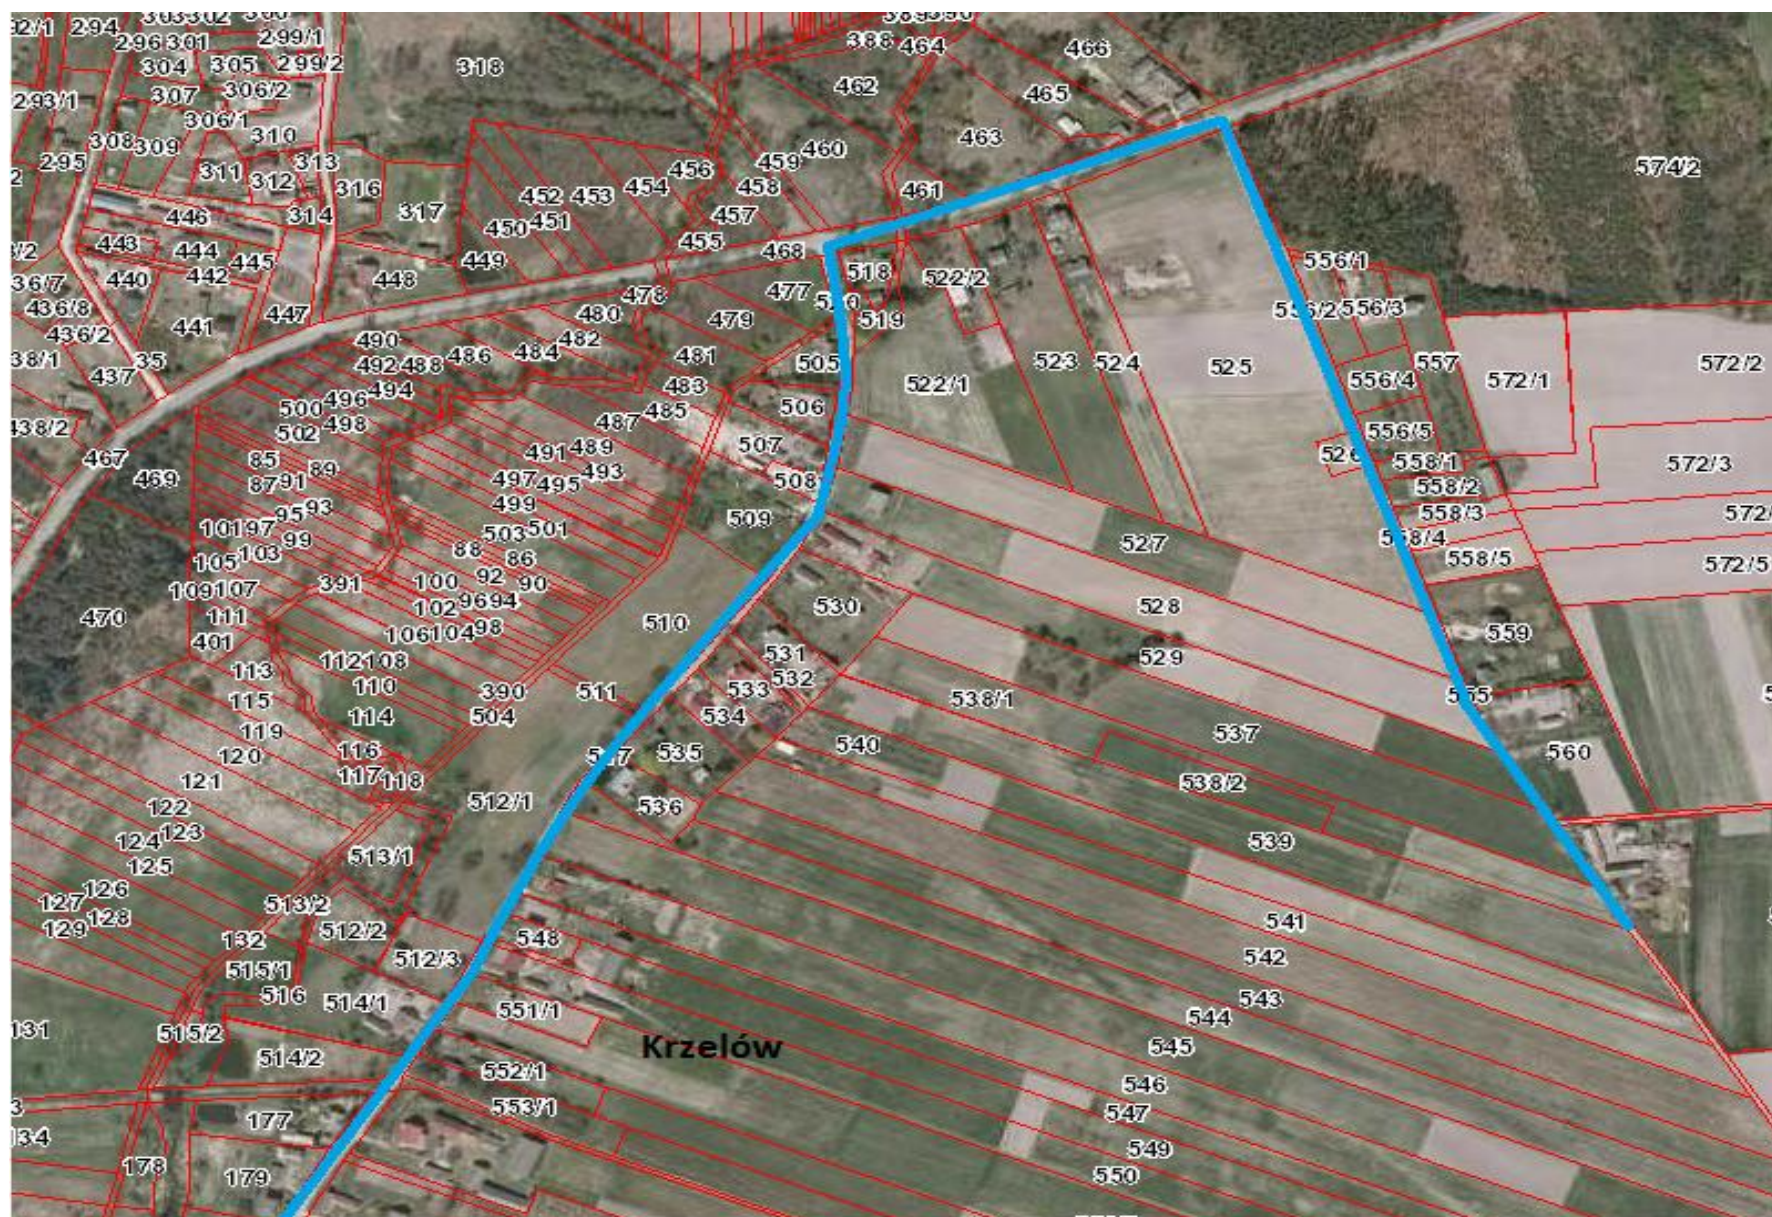

Orientacyjna długość projektowanego wodociągu – 1,6 km