
STUDIO ARCHITEKTURY Andrzej Bonarski
ul. 11 Listopada 86
28-300 Jędrzejów
tel. 504-478-393

PROJEKT BUDOWLANY
BUDOWY PLACU
REKREACYJNO - WYPOCZYNKOWEGO

INWESTOR:

GMINA SĘDZISZÓW
UL. DWORCOWA 20,
28-340 SĘDZISZÓW

ADRES INWESTYCJI:

SĘDZISZÓW, GM. SĘDZISZÓW
DZIAŁKA GEODEZYJNA NR 344/13

czerwiec 2015

PROJEKT BUDOWLANY

BUDOWY PLACU REKREACYJNO - WYPOCZYNKOWEGO

INWESTOR: GMINA SĘDZISZÓW
UL. DWORCOWA 20, 28-340 SĘDZISZÓW

ADRES INWESTYCJI: SĘDZISZÓW, GM. SĘDZISZÓW
DZIAŁKA GEODEZYJNA NR 344/13

Autor projektu:

mgr inż. arch. Lidia Wilniewicz nr upr. KL-108/90

Opracował:

mgr inż. Andrzej Bonarski



Lidia Wilniewicz

architekt, urbanista
upr. projektowe nr KL 108/90
upr. urbanistyczne nr 1528

Zawartość opracowania:

1. Projekt zagospodarowania terenu 1:500.
2. Ustalenie geotechnicznych warunków posadowienia obiektu budowlanego.
3. Projekt budowlany budowy placu rekreacyjno – wypoczynkowego.
4. Wykaz urządzeń (karty katalogowe urządzeń firmy COMES Sokołowski).
5. Karta techniczna nawierzchni bezpiecznej.
6. Informacja dotycząca bezpieczeństwa i ochrony zdrowia na obiekcie budowlanym.
7. Oświadczenie o zgodności inwestycji z miejscowym planem zagospodarowania przestrzennego.
8. Oświadczenie projektanta.

OPIS DO PROJEKTU ZAGOSPODAROWANIA DZIAŁKI

Przedmiotowa działka o nr ewidencyjnym gruntu 344/13 położona jest w miejscowości Sędziszów, gm. Sędziszów. W granicy opracowania działka jest niezabudowana. Działka położona jest w terenie zabudowy mieszkaniowej wielorodzinnej oznaczonym w miejscowym planie zagospodarowania przestrzennego miasta Sędziszowa jako MW1. Teren ten nie wymaga uzyskania zgody na zmianę przeznaczenia gruntu rolnego na cele nierolnicze.

Projektowana inwestycja jest zgodna z zapisami w miejscowym planie zagospodarowania przestrzennego miasta Sędziszów (Uchwała nr III/10/2010 Rady Miejskiej w Sędziszowie z dnia 30 grudnia 2010r.).

1. PRZEDMIOT INWESTYCJI

Budowa placu rekreacyjno - wypoczynkowego. Przebudowa instalacji elektrycznej będzie przedmiotem odrębnego opracowania projektowego. Na terenie działki nie występuje kolizja istniejących drzew i krzewów z planowaną inwestycją.

2. ISTNIEJĄCY STAN ZAGOSPODAROWANIA DZIAŁKI

Działka nr 344/13 posiada powierzchnię 2820m². Na działce znajduje się utwardzone boisko, obecnie porośnięte trawą, nieużytkowane. W obrębie działki zamontowane są 2 urządzenia zabawowe, przeznaczone do likwidacji. Teren ten znajduje się na wysokości 262,7 ÷ 265,4 m.n.p.m. od strony północnej znajduje się skarpa. Działka znajduje się na osiedlu mieszkaniowym, dostęp do działki poprzez istniejące chodniki z możliwością dojazdu do działki do strony południowej oraz północnej. Działka jest uzbrojona w sieci: energetyczną, wodociagową oraz ciepłowniczą.

3. OPIS PROJEKTOWANEGO ZAGOSPODAROWANIA DZIAŁKI.

Przewiduje się zagospodarowanie działki zgodnie z załącznikiem graficznym.

Projektowane rozwiązanie zagospodarowania działki spowoduje wpisanie się obiektu w otoczenie i umożliwi osobom w różnych przedziałach wiekowych na aktywne spędzanie wolnego czasu. Projektowany plac rekreacyjno – wypoczynkowy będzie obiektem ogólnodostępnym.

Przed przystąpieniem do wykonania chodników, toru rowerowo – rolkowego oraz montażu, elementów placów utwardzonych oraz elementów zabawowych należy przygotować teren usuwając istniejącą nawierzchnię trawiastą o powierzchni 1156,0m².

Pozostały obszar istniejącej nawierzchni należy przygotować pod wykonanie trawnika dywanowego poprzez siew z nawożeniem o łącznej powierzchni wynoszącej 1080m².

4. ZESTAWIENIE POWIERZCHNI W GRANICY OPRACOWANIA:

- nawierzchnia z kostki betonowej	315,0m ²
- nawierzchnia z mat przerostowych	270,0m ²
- nawierzchnia piaszczysta	236,0m ²
- nawierzchnia asfaltowa projektowana	315,0m ²
- nawierzchnia asfaltowa istniejąca	604,0m ²
- zieleń niska i średniowysoka	<u>1080,0m²</u>
	razem: 2820,00m ²

5. DANE DOTYCZĄCE DZIAŁKI WG USTALEŃ MIEJSCOWEGO PLANU ZAGOSPODAROWANIA PRZESTRZENNEGO

Działka położona jest w terenach oznaczonych w miejscowym planie zagospodarowania przestrzennego symbolem MW1 – przeznaczonych pod zabudowę mieszkaniową wielorodzinną. Zgodnie z miejscowym planem zagospodarowania przestrzennego istnieje możliwość budowy placu rekreacyjno - wypoczynkowego. Przedsięwzięcie inwestycyjne jest zgodne z miejscowym planem zagospodarowania przestrzennego miasta Sędziszów.

6. DANE DOTYCZĄCE SZKÓD GÓRNICZYCH

Teren projektowanej inwestycji ani działka, na której zlokalizowany będzie budynek nie znajdują się w obrębie terenu i obszaru górniczego.

7. DANE DOTYCZĄCE OCHRONY DÓBR KULTURY

Na terenie nie występują obiekty objęte ochroną konserwatorską jak również nie występują obiekty stanowiące dobra kultury. Działka oraz teren, na którym projektowany jest obiekt budowlany nie są wpisane do rejestru zabytków oraz nie podlegają ochronie na podstawie ustaleń miejscowego planu zagospodarowania przestrzennego.

8. USUWANIE ODPADÓW STAŁYCH

Wstępna segregacja i wywózka odpadów stałych będzie odbywać się zgodnie z organizacją wywozu śmieci na terenie gminy Sędziszów. Na terenie działki przewidziano miejsca dla ustawienia koszy na śmieci.

9. INFORMACJA DOTYCZĄCA ISTNIEJĄCYCH I PRZEWIDYWANYCH ZAGROŻEŃ DLA ŚRODOWISKA ORAZ HIGIENY I ZDROWIA UŻYTKOWNIKÓW PROJEKTOWANYCH OBIEKTÓW.

Projektowana inwestycja nie jest przedsięwzięciem mogącym znacząco oddziaływać na środowisko i nie wymaga uzyskania decyzji o środowiskowych uwarunkowaniach.

Projektowana inwestycja zabezpiecza interesy osób trzecich i nie powoduje ograniczenia dostępu do drogi publicznej, pozbawienia dopływu oświetlenia naturalnego do pomieszczeń przeznaczonych na pobyt ludzi, pozbawienia możliwości korzystania z wody, kanalizacji i energii elektrycznej.

Emisja wibracji i promieniowania w tym jonizującego, powstawanie pola elektromagnetycznego czy inne zakłócenia nie będą występować zarówno podczas budowy ani eksploatacji budynku.

Wody opadowe odprowadzane będą systemem rynnowym na tereny zielone występujące na działce Inwestora.

Charakter, program użytkowy i wielkość budynku oraz sposób jego posadowienia nie będzie wpływać negatywnie na istniejący drzewostan, powierzchnię ziemi, glebę oraz wody powierzchniowe i podziemne.

Inwestycja nie przewiduje zagrożeń dla środowiska oraz higieny i zdrowia użytkowników obiektów budowlanych oraz nie będzie stanowić zagrożenia dla środowiska naturalnego w jej bezpośrednim sąsiedztwie.

W projekcie zostały zachowane przepisowe odległości od działek sąsiednich.

10. UWAGI KOŃCOWE

Nieistotnych zmian w trakcie realizacji obiektu można dokonywać wyłącznie za zgodą projektanta obiektu pod nadzorem kierownika budowy.

Jędrzejów, czerwiec 2015

Opracował:
Lidia Wilniewicz

architekt, urbanista
upr. projektowe nr KL 108/90
upr. urbanistyczne nr 1528

PROJEKT ZAGOSPODAROWANIA DZIAŁKI – TERENU

INWESTOR: GMINA SĘDZISZÓW
UL. DWORCOWA 20, 28-340 SĘDZISZÓW

ADRES INWESTYCJI: SĘDZISZÓW, GM. SĘDZISZÓW
DZIAŁKA GEODEZYJNA NR 344/13

WYKAZ OBIEKTÓW W GRANICY OPRACOWANIA:

1. BIEGACZ + KOŁA TAI CHI - 1 szt.
2. KOLARZ + CHODZIARZ - 1 szt.
3. DRABINKA + PODCIĄG NÓG - 1 szt.
4. PRASA NOŻNA + WAHADŁO - 1 szt.
5. TWISTER + WIOŚLARZ - 1 szt.
6. PIASKOWNICA 'MALWA' - 1 szt.
7. KARUZELA 'TRZMIEL' - 1 szt.
8. HUŚTAWKA WAGOWA WAŻKA 'MOTYL' - 1 szt.
9. HUŚTAWKA SPRĘŻYNOWA 'MOTOCYKL' - 1 szt.
10. HUŚTAWKA SPRĘŻYNOWA 'KONIK' - 1 szt.
11. HUŚTAWKA 'KASIA 2AB' - 1 szt.
12. URZĄDZENIE RUCHOWE 'MŁYNEK' - 1 szt.
13. ZESTAW REKREACYJNY 'JULEK B' - 1 szt.
14. STÓŁ BETONOWY DO PING-PONGA - 1 szt.
15. STOLIKI DO SZACHÓW - 3 szt.
16. URZĄDZENIE SPRAWNOŚCIOWE STHENOS 7 - 1 szt.
17. URZĄDZENIE SPRAWNOŚCIOWE STHENOS 10 - 1 szt.
18. ZESTAW SPRAWNOŚCIOWY STHENOS 4+11 - 1 szt.
19. ŁAWKA Z OPARCIEM "KOMPAN" – 15szt.
20. KOSZ PARKOWY OKRĄGŁY „RETRO” - 10 szt.
21. REGULAMIN PLACU ZABAW - 1 szt.
22. STÓŁ Z ŁAWKAMI "BIESIADA" - 2 szt.
23. DREPO GARDEN - PAWILON OGRODOWY - 1 szt.

ZESTAWIENIE POWIERZCHNI W GRANICY OPRACOWANIA:

- nawierzchnia z kostki betonowej	315,0m ²
- nawierzchnia z mat przerostowych	270,0m ²
- nawierzchnia piaszczysta	236,0m ²
- nawierzchnia asfaltowa projektowana	315,0m ²
- nawierzchnia asfaltowa i chodniki istniejące	604,0m ²
- zieleń niska i średniowysoka	<u>1080,0m²</u>
	razem: 2820,00m ²

- powierzchnia biologicznie czynna w granicach opracowania wynosi 38%

GRANICE OPRACOWANIA: A, B, C, D, E, F, G, A


SKALA 1:500

Jędrzejów, czerwiec 2015

Opracował:

Lidia Wilniewicz

architekt, urbanista
upr. projektowe nr KL 108/90
upr. urbanistyczne nr 1528

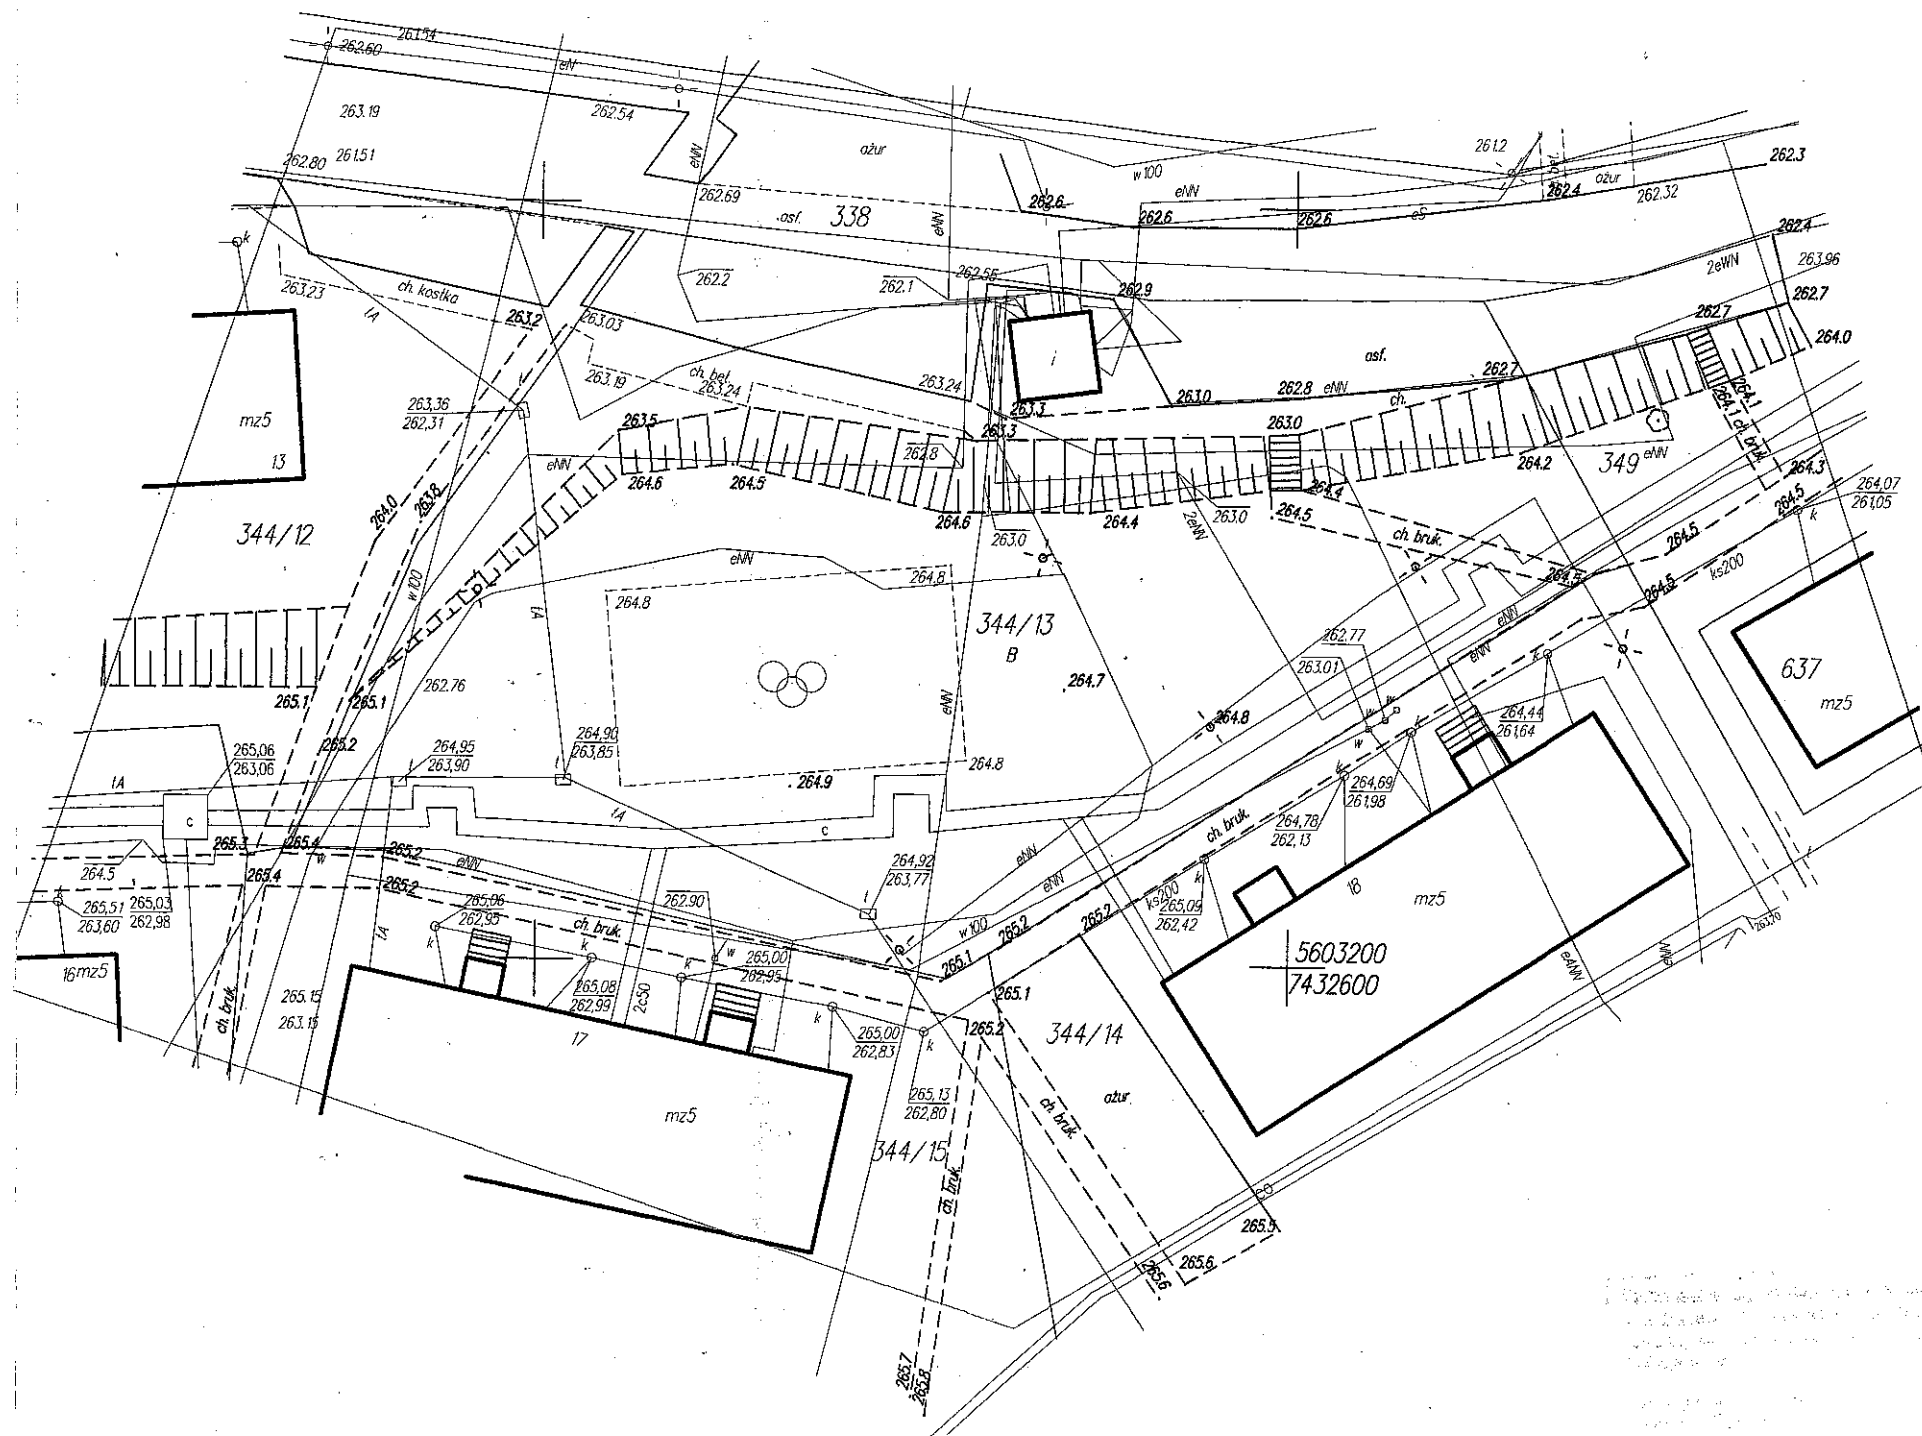

MAPA DO CELÓW PROJEKTOWYCH		
Oznaczenie kancelaryjne zgłoszenia pracy geodezyjnej		REGiK.6640.482.2015
Miejscowość		SĘDZISZÓW
Jednostka ewidencyjna	identyfikator	260206_4
	nazwa	SĘDZISZÓW – miasto
Obręb ewidencyjny	identyfikator	1
	nazwa	SĘDZISZÓW
Skala mapy		1:500
Nazwa układu współrzędnych	Prostokątnych płaskich	2000
	wysokości	Kronsztadt
Oznaczenie granic obszaru, który był przedmiotem aktualizacji		
Oznaczenie i symbol konturu użytku gruntowego, który nie jest ujawniany w bazie danych ewidencji gruntów i budynków		
wykonanie niniejszej mapy nie było poprzedzone ustaleniami dotyczącymi ewentualnych służebności gruntowych obciążających grunty położone w granicach projektowanej inwestycji budowlanej		

Arkusz mapy 1:1000 układ 2000: 7.136.12.08.4

granice działek przyjęto z ewidencji gruntów

nie wyklucza się istnienia niezinventaryzowanych

sieci i urządzeń podziemnych

Pomiar uzupełniający w kwietniu 2015 r. wykonał:

Biurow Usług Geodezyjnych

„GEO-TOP”

ul. Kielecka 43

28-300 JĘDRZEJÓW

413865096, 413868760

Kierownik Biura:

mgr inż. Tomasz Woźniak

604244983

nr upr. 19127

ORIENTACJA 1:10000



ZA ZGODNOŚĆ

Z ORYGINAŁEM

STUDIO ARCHITEKTURY

Andrzej Bonarski

ul. 11-go Listopada 307 28-300 Jędrzejów

Tel. 504 478 393

NIP: 656-186-77-16 REGON: 260438746

R.2602.2015.560

z up. Starosty Jędrzejowskiego

mgr inż. Andrzej Dutkiewicz

LEGENDA

STREFA FITNESS

- 1 BIEGAŁZ - KOLEJ (100m) - 1 szt.
- 2 KOLEJ - KOLEJ (100m) - 1 szt.
- 3 DRABINKA - PODCIĄG NÓG - 1 szt.
- 4 PRASA NOŻNA - WADŁO - 1 szt.
- 5 TWISTER - WIDŁARZ - 1 szt.

STREFA PIACU ZABAW

- 6 PIASKOWNIA "MAŁA" - 1 szt.
- 7 KARUZELA "PRZEMIEL" - 1 szt.
- 8 HUŚTAWKA WAGOWA "MAŁA" - 1 szt.
- 9 HUŚTAWKA SPRĘŻYNOWA "FOTOCYKL" - 1 szt.
- 10 HUŚTAWKA SPRĘŻYNOWA "KONIK" - 1 szt.
- 11 HUŚTAWKA "KASIA 2AB" - 1 szt.
- 12 URZĄDZENIE RUCHOWE "MŁYNEK" - 1 szt.
- 13 ZESTAW REKREACYJNY "JULEK B" - 1 szt.
- 14 STÓŁ BETONOWY DO PING-PONGA - 1 szt.
- 15 STOLIKI DO SZACHÓW - 3 szt.

STREFA OWCEN SPRAWNOŚCIOWYCH

- 16 URZĄDZENIE SPRAWNOŚCIOWE STRENDY - 1 szt.
- 17 URZĄDZENIE SPRAWNOŚCIOWE STRENDY - 1 szt.
- 18 ZESTAW SPRAWNOŚCIOWY STRENDY - 1 szt.

ELEMENTY MAŁEJ ARCHITEKTURY

- 19 LAWKA Z OPARCIEM "KOMPAK" - 1 szt.
- 20 KOSZ POKOJOWY "10" - 1 szt.
- 21 REGULAMIN PIACU ZABAW - 1 szt.
- 22 STÓŁ Z LAWKAMI "BIESADA" - 1 szt.
- 23 DREPO GARDEN - PAVILION OGRODOWY - 1 szt.

ROSLINNOŚĆ

- 24 SIŁWA WISNIOWA PISZARD - 1 szt.
- 25 TAWUŁA VAN HOUTTEA - 1 szt.
- 26 KATALPA NA PNIE - 1 szt.
- 27 PORZECZKA ALPEJSKA 110 mb 365 szt. co 30cm
- 28 WRZOSY, WRZOŚCE 200 m2


WYKOŃCZENIE NAWIERZCHNI

- 29 KOSZKA BETONOWA 237 m2 18,90 m2
- 30 KOSZKA BETONOWA 270 m2
- 31 KOSZKA BETONOWA 236 m2
- 32 KOSZKA BETONOWA 270 m2
- 33 KOSZKA BETONOWA 236 m2
- 100 KOSZKA BETONOWA 270 m2

MAPA DO CELOW PROJEKTOWYCH		
Oznaczenie kancelaryjne zgłoszenia pracy geodezyjnej	REGIK.6640.482.2015	
Miejscowość	SĘDZISZÓW	
Jednostka ewidencyjna	identyfikator	260206_4
	nazwa	SĘDZISZÓW - miasto
Obręb ewidencyjny	identyfikator	1
	nazwa	SĘDZISZÓW
Skala mapy		1:500
Nazwa układu współrzędnych	Prostokątnych płaskich	2000
	wysokości	Kronsztadt
Oznaczenia granic obszaru, który był przedmiotem aktualizacji		
Oznaczenia i symbol konturu użytku gruntowego, który nie jest ujawniony w bazie danych ewidencji gruntów i budynków		
wykonanie niniejszej mapy nie było poprzedzone ustaleniami dotyczącymi ewentualnych służebności gruntowych obciążających grunty położone w granicach projektowanej inwestycji budowlanej		

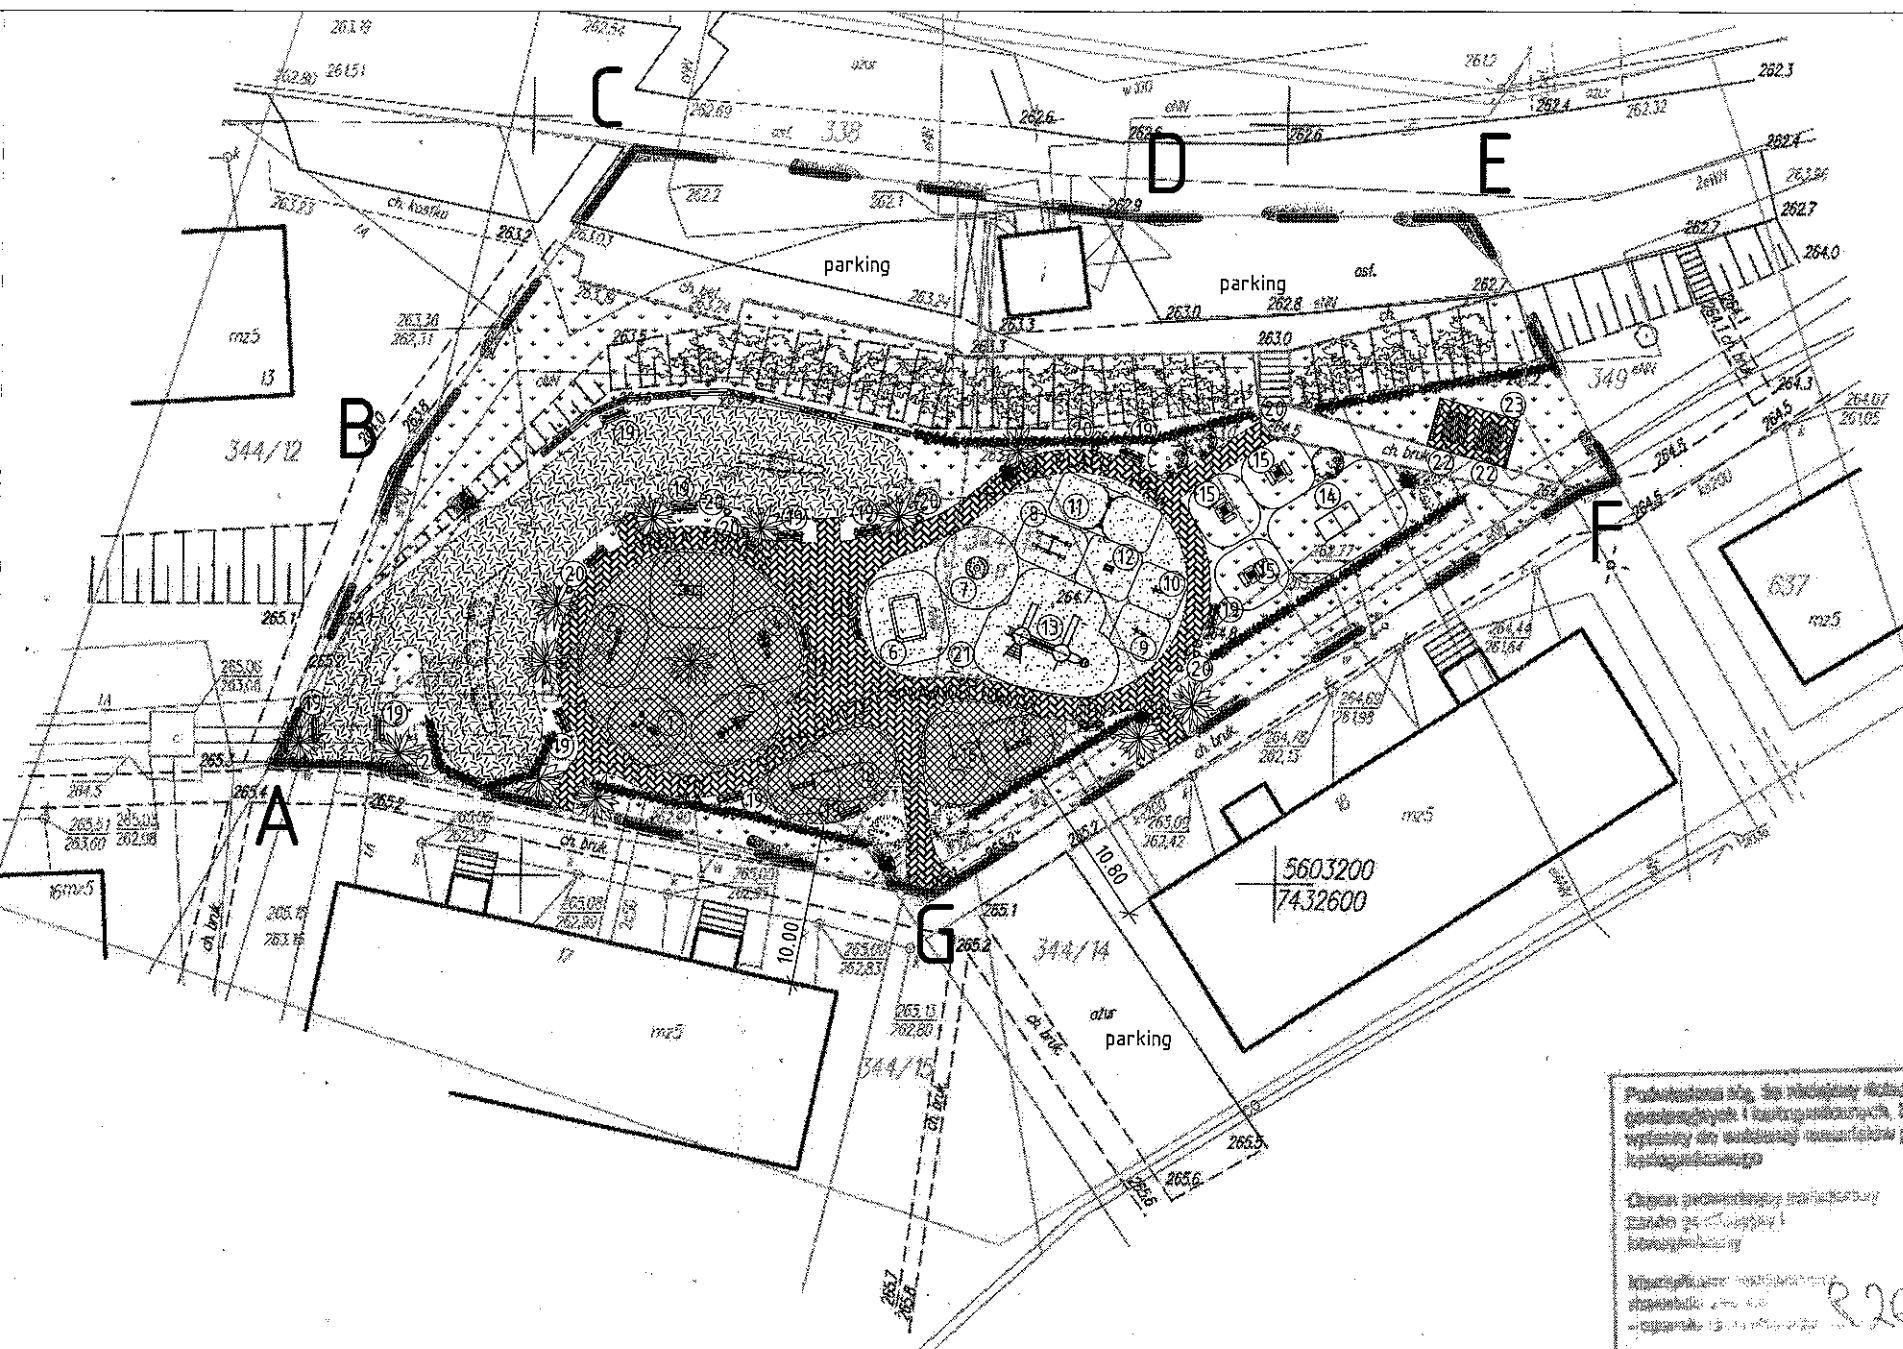

Arkusz mapy 1:1000 układ 2000: 7.136.12.08.4
 granice działek przyjęto z ewidencji gruntów
 nie wyklucza się istnienia niezainwentaryzowanych
 sieci i urządzeń podziemnych


Pomiar uzupełniający w kwietniu 2015 r. wykonał:
 Biuro Usług Geodezyjnych „GEO-TOP” Kierownik Biura
 ul. Kielecka 43 mgr inż. Tomasz Woźniak
 28-300 JĘDRZEJÓW 604244983
 413865096, 413868760 nr upr. 19127

ORIENTACJA 1:10000



Podpisano się, że niniejszy dokument został opracowany w wyniku
 geodezyjnych i technicznych badań, których wynikiem jest ten
 dokument. Wszelkie zmiany i poprawki zostały wprowadzone
 zgodnie z zasadami geodezyjnymi i technicznymi.
 Opracował: mgr inż. Andrzej Bonarski
 Data: 16 KWI. 2015
 2 up. Starosty Jędrzejowskiego
 mgr inż. Andrzej Duliński
 Naczelnik Wydziału Geodezji, Kartografii,
 Katastru i Gospodarki Nieruchomościami
 Geodeta Powiatowy

NAZWA:	BUDOWA PLACU REKREACYJNO - WYPOCZYNKOWEGO		
ADRES OBIEKTU:	SĘDZISZÓW, DZ. GEOD. NR 344/13, GM. SĘDZISZÓW		
PRZEDMIOT:	PROJEKT ZAGOSPODAROWANIA DZIAŁKI	SKALA:	DATA:
		1:500	czerwiec 2015
ARCHITEKTURA	mgr inż. arch. LIDIA WILNIEWCZYC	KL-108/90	
KONSTRUKCJA:			
OPRACOWAŁ:	mgr inż. ANDRZEJ BONARSKI		

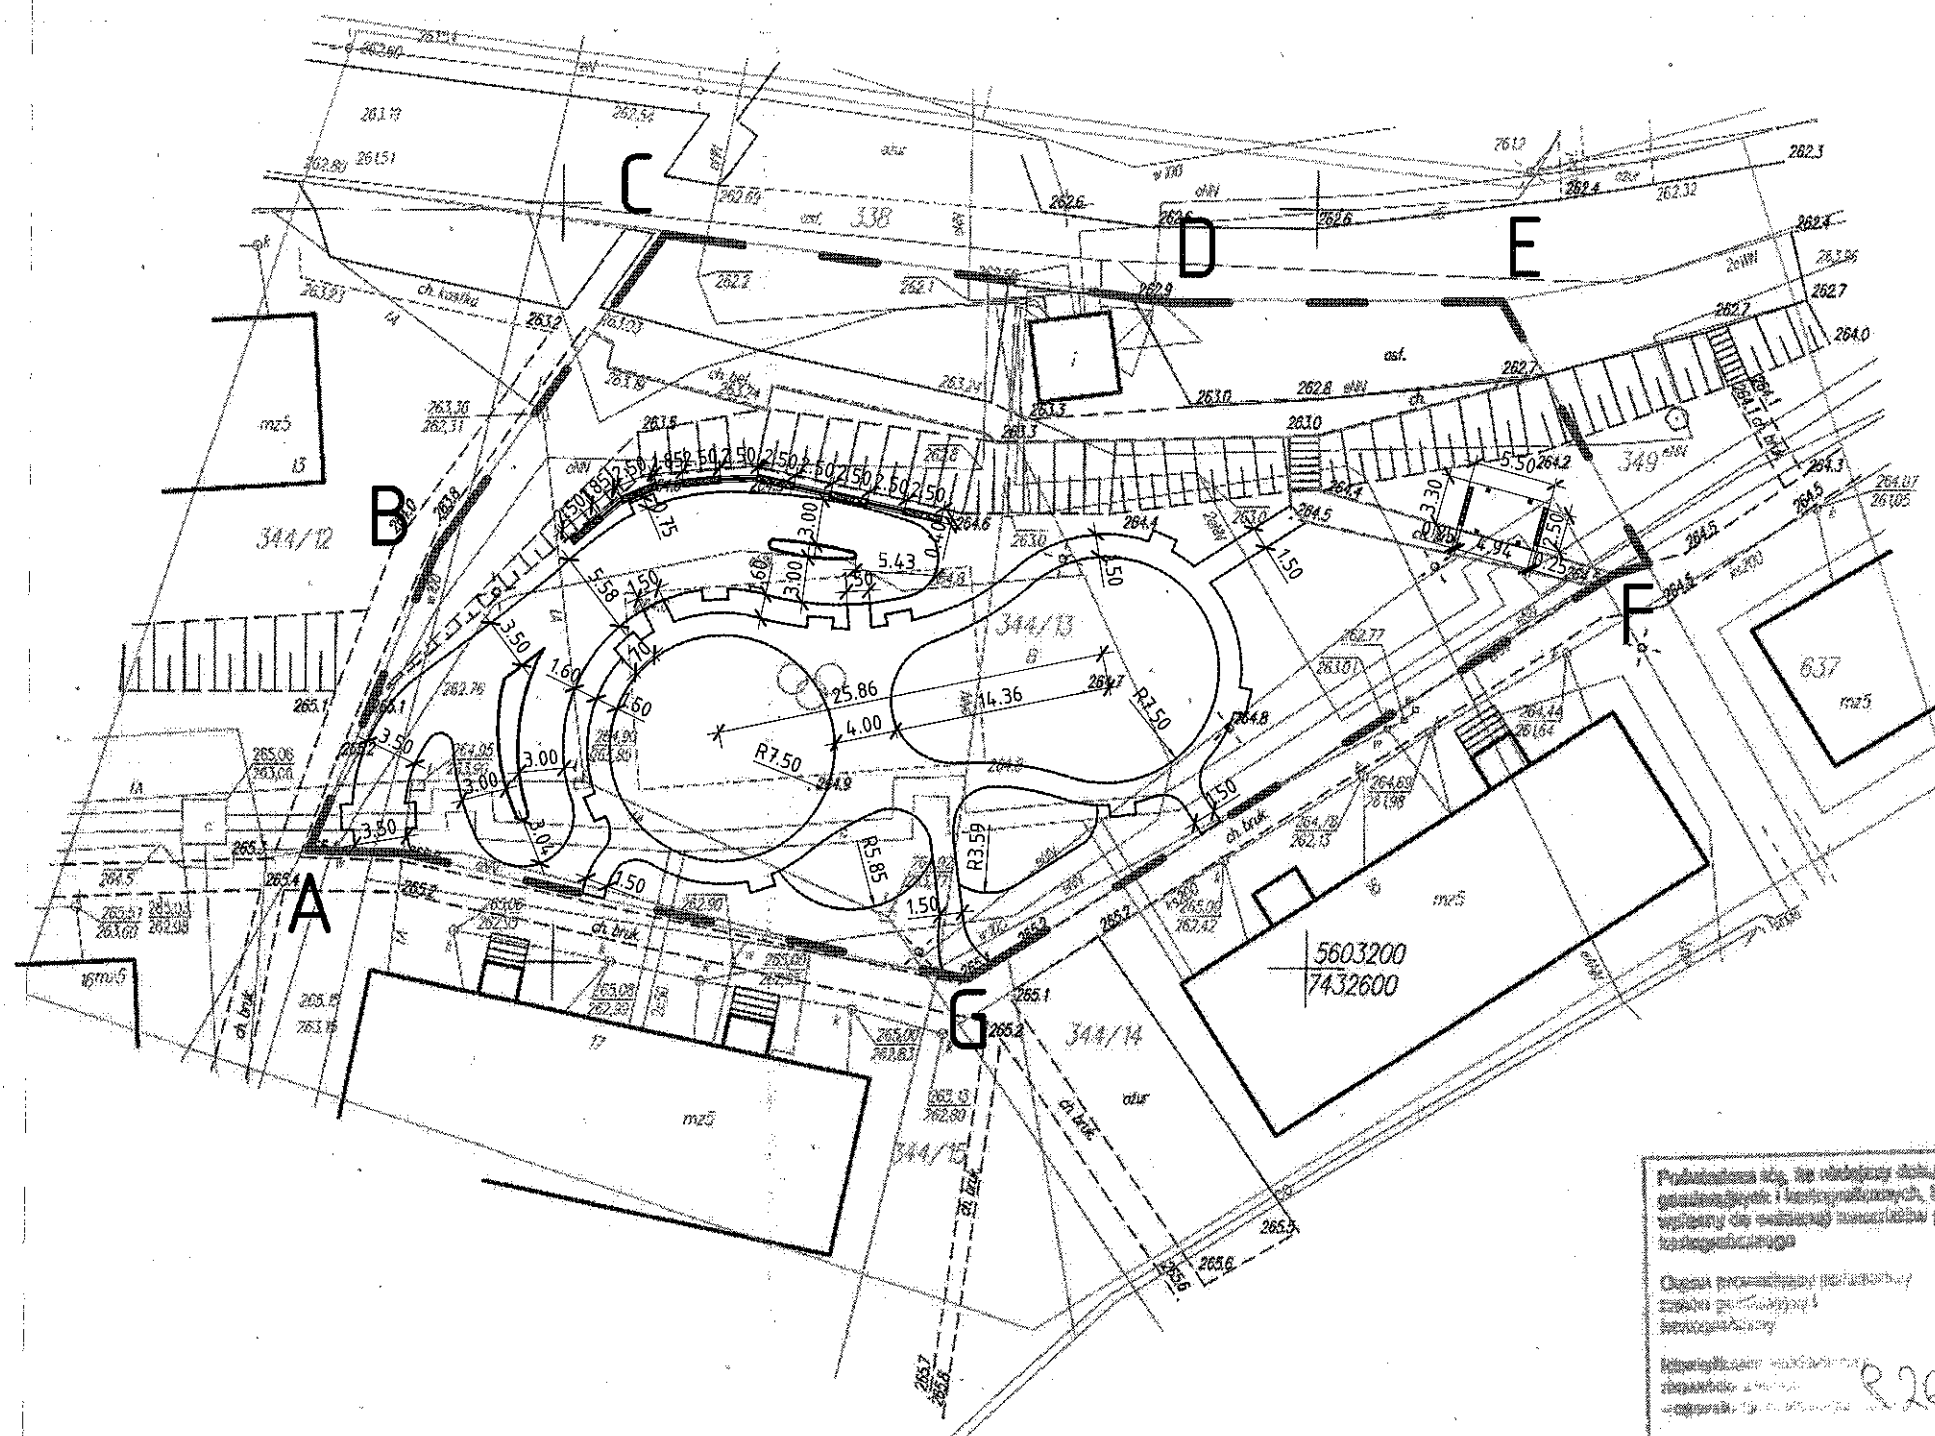

MAPA DO CELOW PROJEKTOWYCH		
Oznaczenie kancelaryjne zgłoszenia pracy geodezyjnej		REGIK.6640.482.2015
Miejscowość		SEDZISZÓW
Jednostka ewidencyjna	identyfikator	260206_4
	nazwa	SEDZISZÓW - miasto
Obręb ewidencyjny	identyfikator	1
	nazwa	SEDZISZÓW
Skala mapy		1:500
Nazwa układu współrzędnych	Prostokątnych płaskich	2000
	wysokości	Kronsztadt
Oznaczenie granic obszaru, który był przedmiotem aktualizacji		
Oznaczenia i symbol kontur-użytku-gruntowego, który nie jest ujawniony w bazie danych ewidencji gruntów i budynków		
wykonanie niniejszej mapy nie było poprzedzone ustaleniami dotyczącymi ewentualnych służebności gruntowych obciążających grunty położone w granicach projektowanej inwestycji budowlanej		

Arkusz mapy 1:1000 układ 2000: 7.136.12.08.4

granice działek przyjęto z ewidencji gruntów

nie wyklucza się istnienia niezainwentaryzowanych

sieci i urządzeń podziemnych

Pomiar uzupełniający w kwietniu 2015 r. wykonał:

Biurow Usług Geodezyjnych

"GEO-TOP"

ul. Kielecka 43

28-300 JĘDRZEJÓW

413865096, 413868760

Kierownik Biura:

mgr inż. Tomasz Woźniak

604244983

nr upr. 19127

ORIENTACJA 1:10000



Przedmiotem niniejszego projektu jest aktualizacja mapy geodezyjnej i kartograficznej, której zadaniem jest wyznaczenie granic działek i powierzchni gruntów w oparciu o pomiar geodezyjny.

Opis pomiaru geodezyjnego: pomiar geodezyjny i kartograficzny.

P2602 2015 360

15 KWI. 2015

z up. Starosty Jędrzejowskiego

mgr inż. Andrzej Dulębianiec
Naczelnik Wydziału Geodezji, Kartografii,
Katastru i Gospodarki Nieruchomościami
Geodezja Powiatowa

NAZWA:		BUDOWA	
ADRES OBIEKTU:		PLACU REKREACYJNO - WYPOCZYNKOWEGO	
PRZEDMIOT:		SEDZISZÓW, DZ. GEOD. NR 344/13, GM. SEDZISZÓW	
ARCHITEKTURA	mgr inż. arch. LIDIA WILNIEWCZYC	SKALA:	DATA:
		1:500	czerwiec 2015
KONSTRUKCJA:	mgr inż. arch. LIDIA WILNIEWCZYC	KL-109/90	PODPIS:
OPRACOWAŁ:	mgr inż. ANDRZEJ BONARSKI		

USTALENIE GEOTECHNICZNYCH WARUNKÓW POSADOWIENIA OBIEKTU BUDOWLANEGO

INWESTOR: GMINA SĘDZISZÓW
UL. DWORCOWA 20, 28-340 SĘDZISZÓW

ADRES INWESTYCJI: SĘDZISZÓW, GM. SĘDZISZÓW
DZIAŁKA GEODEZYJNA NR 344/13

10

1. Kategoria geotechniczna obiektu budowlanego.

Na podstawie Rozp. Min. Spr. Wewn. i Adm. z dnia 24 września 1998r. w sprawie ustalenia geotechnicznych warunków posadowienia obiektów budowlanych obiekt będący tematem niniejszego opracowania zalicza się do pierwszej kategorii geotechnicznej, która obejmuje niewielkie obiekty budowlane 1 lub 2-kondygnacyjne, budynki mieszkalne i gospodarcze posadowione w prostych warunkach geotechnicznych posadowione w prostych warunkach gruntowych.

Na projektowanym terenie nie występują wpływy eksploatacji górniczej.

2. Warunki i sposób posadowienia budynku.

Stwierdzono, że na głębokości 2B poniżej poziomu projektowanego posadowienia fundamentów zalega piasek gliniasty w stanie twaroplastycznym. Z uwagi na brak technicznych badań podłoża gruntowego, zgodnie z PN-81/B-03020 dla prostych warunków gruntowych, założono jednostkowy obliczeniowy opór graniczny podłoża gruntowego 0,30 MPa. Poziom wód gruntowych przyjęto poniżej poziomu posadowienia fundamentów. Zakładając projektowane szerokości ław fundamentowych oraz przyjęte w projekcie budowlanym obciążenia uznaje się warunek dopuszczalnych naprężeń za spełniony. Głębokość przemarzania na rozpatrywanym terenie należy przyjąć 1,0m ppt.

Powyższe dane powinny być sprawdzone i potwierdzone przez kierownika budowy przy wykonaniu robót ziemnych pod projektowane obiekty budowlane.

W przypadku stwierdzenia podczas robót ziemnych występowania innych warunków gruntowych niż założone, kategoria geotechniczna może ulec zmianie. Należy bezzwłocznie powiadomić projektanta konstrukcji w celu zweryfikowania przyjętych fundamentów.

Niedopuszczalne jest posadowienie budynku na niekontrolowanym gruncie nasypowym oraz na gruntach organicznych nieskalnych (namuły, torfy, itp.).

Jędrzejów, czerwiec 2015

Opracował:

Lidia Wilniewicz

architekt, urbanista
upr. projektowe nr KL 108/90
upr. urbanistyczne nr 1528

PROJEKT ARCHITEKTONICZNO – BUDOWLANY

BUDOWY PLACU REKREACYJNO – WYPOCZYNKOWEGO

INWESTOR: GMINA SĘDZISZÓW
UL. DWORCOWA 20, 28-340 SĘDZISZÓW

11

ADRES INWESTYCJI: SĘDZISZÓW, GM. SĘDZISZÓW
DZIAŁKA GEODEZYJNA NR 344/13

Autor projektu:

mgr inż. arch. Lidia Wilniewicz nr upr. KL-108/90

Opracował:

mgr inż. Andrzej Bonarski



Lidia Wilniewicz

architekt, urbanista
upr. projektowe nr KL 108/90
upr. urbanistyczne nr 1528

ZAWARTOŚĆ OPRACOWANIA:

- Projekt architektoniczno – budowlany – część opisowa
- Projekt architektoniczno – budowlany – część rysunkowa

OPIS TECHNICZNY

DO PROJEKTU BUDOWLANEGO BUDOWY PLACU REKREACYJNO – WYPOCZYNKOWEGO

INWESTOR: GMINA SĘDZISZÓW
UL. DWORCOWA 20, 28-340 SĘDZISZÓW

ADRES INWESTYCJI: SĘDZISZÓW, GM. SĘDZISZÓW
DZIAŁKA GEODEZYJNA NR 344/13

12

WARUNKI LOKALIZACYJNE

Przedmiotem niniejszego opracowania jest projekt budowlany budowy placu rekreacyjno – wypoczynkowego w Sędziszowie na osiedlu Sady, gm. Sędziszów, dz. geod. nr 344/13. Projekt wykonano przy założeniu, że poziom wód gruntowych znajduje się poniżej poziomu posadowienia fundamentów projektowanego wyposażenia placu.

DANE OGÓLNE

1. Konstrukcja podłoża w obszarze strefy fitness i strefy ćwiczeń sprawnościowych:

Projektuje się utwardzenie terenu w postaci mat gumowych przerostowych, które mogą być instalowane bezpośrednio na wypoziomowanym i utwardzonym gruncie przesianym trawą po zainstalowaniu mat. Maty muszą posiadać certyfikat stwierdzający zgodność z normą europejską EN 1177. Dopuszcza się zastosowanie innego rodzaju wykończenia nawierzchni bezpiecznej pod warunkiem zachowania zgodności z normą EN 1177. Podłoże musi być przygotowane zgodnie z zaleceniami producenta mat.

2. Konstrukcja podłoża w obszarze strefy placu zabaw.

W celu zachowania bezpieczeństwa użytkowania w obrębach stref bezpieczeństwa elementów zabawowego wyposażenia placu zabaw (wysokość upadku HIC powyżej 1,0m) projektuje się zastosowanie nawierzchni bezpiecznej, w tym wypadku warstwy piasku gr. 30,0cm (obszar wydzielony i oznakowany jako nawierzchnia bezpieczna). Projektowana warstwa piasku amortyzuje upadek do wysokości HIC 3,0m. Podane wartości zawarte zostały w certyfikacie zgodności z normą PN-EN 1177:2000/A-1:2004 i PN-EN 1176 o numerze 132/09.

Technologia wykonania:

Należy wykonać mechaniczne plantowanie terenu. Teren pod nawierzchnie bezpieczne wykorytować i wyprofilować. Na tak przygotowanym podłożu można układać warstwę nawierzchni bezpiecznej z piasku suchego, o uziarnieniu 0.2-0.8 mm lub żwirek płukany, zaokrąglony frakcji 2-8mm, warstwa o gr. 30.0 cm, bez domieszek pylastych i ilastych.

3. Konstrukcja podłoża pod część komunikacyjną – chodniki i place utwardzone z kostki betonowej.

Nawierzchnię chodników oraz obszar utwardzony pod pawilon ogrodowy - DREPO GARDEN projektuje się z kostki betonowej na podsypce piaskowo – cementowej gr. 3÷5cm i podbudowie z pospółki stabilizowanej mechanicznie gr. 15cm oraz podsypce piaskowej gr. 5cm.

4. Konstrukcja podłoża w obszarze toru rowerowo – rolkowego.

Projektuje się nawierzchnię asfaltową gr. 3cm na warstwie podbudowy gr. 10cm.

Dokładna technologia wykonania nawierzchni asfaltowej zostanie określona na etapie opracowania projektu wykonawczego. Projektowana powierzchnia asfaltowa wynosi 315m².

5. Ogrodzenia panelowe łączone z gabionami.

Parametry pojedynczego kosza gabionowego:

- wysokość 2,0m
- długość 2,5m
- szerokość 25cm i 40cm
- wielkość oczka 5x20cm.

13

Forma ogrodzenia panelowego łączonego z gabionami będzie określona na etapie opracowania projektu wykonawczego. Montaż ogrodzenia należy zlecić firmie usługowej wyspecjalizowanej w wykonywaniu tego rodzaju konstrukcji. Zapewni to osiągnięcie jak najlepszych walorów użytkowych oraz stabilności konstrukcji.

6. Pawilon ogrodowy Drepo.

PAWILON DREPO mocowany jest do podłoża za pomocą specjalnych kotew (w komplecie), dla których należy wcześniej odpowiednio przygotować stopy fundamentowe pod 4 słupy o wymiarach 300 x 300 mm o głębokości ok. 0,6m.

Wszystkie elementy konstrukcji wykonane są w technologii drewna klejonego, a wymiary podstawowych belek to 120x 120 mm (słupy) i 120 x 60 mm (łuki główne).

Konserwacja konstrukcji drewnianej wykonana jest poprzez:


- impregnację Drewnochronem w kolorze bezbarwnym,
- malowanie wysokiej klasy lazurą Syntilor Xyladhone HP w kolorze bezbarwnym, venge, dąb rustykalny lub tek.

Urządzenia zabawowe wchodzące w skład wyposażenia placu zabaw spełniają wytyczne wymagane przez inwestora ujęte w programie funkcjonalno – użytkowym. Należy wykonać doły fundamentowe, posadowić fundamenty prefabrykowane niezbędne do montażu urządzeń na głębokości nie mniejszej niż 60cm i zasypać z zagęszczeniem. Zachować głębokość posadowienia poszczególnych elementów zabawowych wg. wytycznych producenta. W wykazie urządzeń zamieszczonym w dalszej części projektu zamieszczono karty katalogowe produktów zawierające dane dotyczące gabarytów, wyglądu, oraz sposobu posadowienia elementów.


WYKAZ URZĄDZEŃ:

URZĄDZENIA STREFY FITNESS:


1. BIEGACZ + KOŁA TAI CHI - 1 szt.

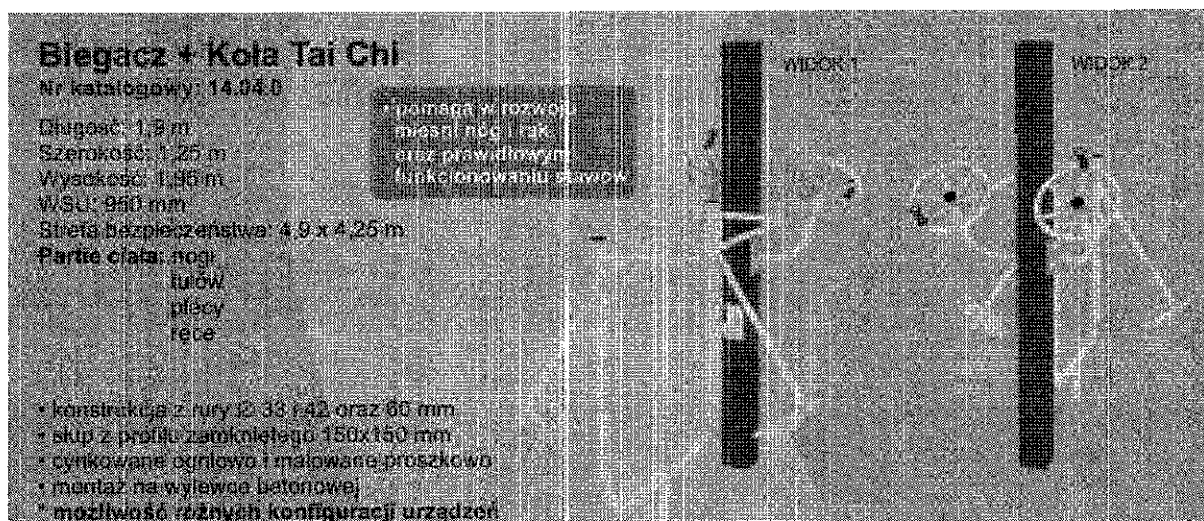

2. KOLARZ + CHODZIARZ - 1 szt.

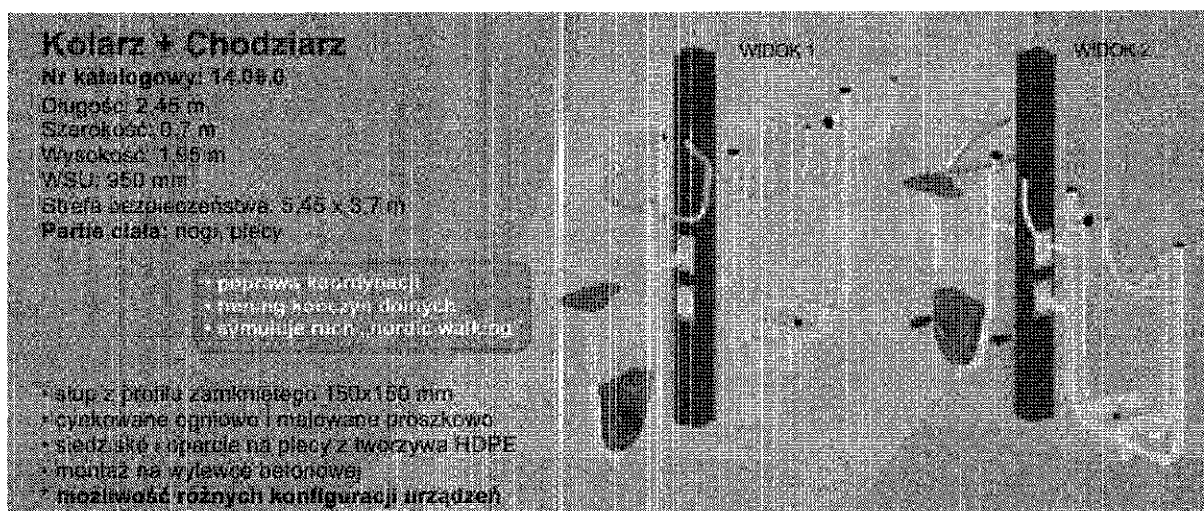

3. DRABINKA + PODCIĄG NÓG - 1 szt.

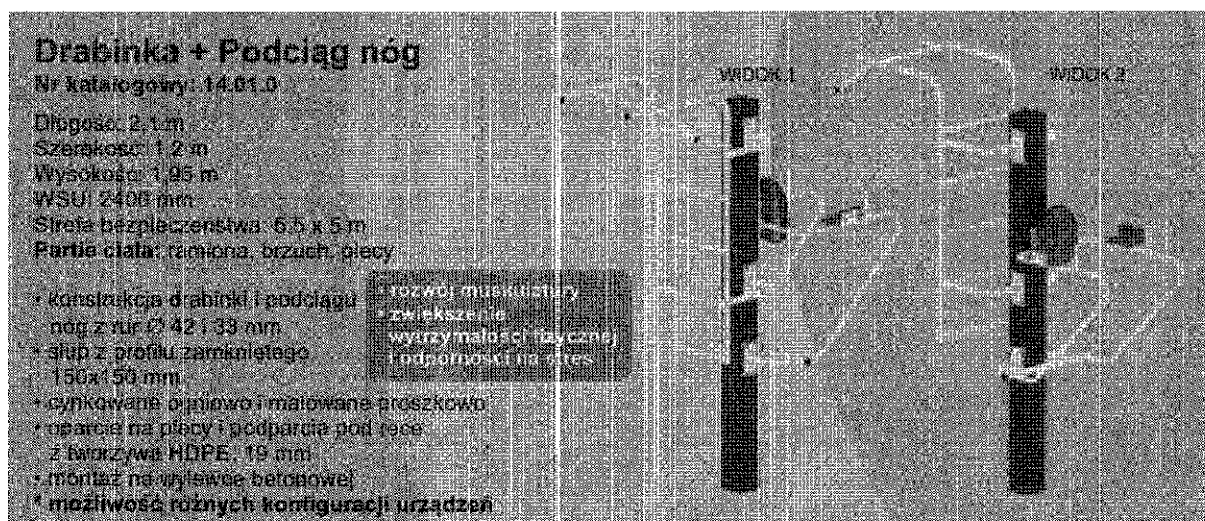

4. PRASA NOŻNA + WAHADŁO - 1 szt.

Prasa nożna + Wahadło

Nr katalogowy: 14.02.0

Długość: 1,9 m

Szerokość: 0,8 m

Wysokość: 1,95 m


WSU: 960 mm

Strefa bezpieczeństwa: 4,9 x 4,4 m

Partie ciała: łokcie, biodra,
nogi, brzuch

- konstrukcja prasy nożnej i wahadła z rury 2-60 mm
- uchwyty z rury nierdzewnej 2-33 i 42 mm
- słup z profilu zamkniętego 150x150 mm
- cynkowane ogniwo i malowane proszkowo
- oparcie na plecy i siedzisko z tworzywa HDPE, 19 mm
- montaż na wylewie betonowej
- możliwość różnych konfiguracji urządzeń

• poprawa kondycji fizycznej i psychicznej oraz koordynacji ruchowej i równowagi

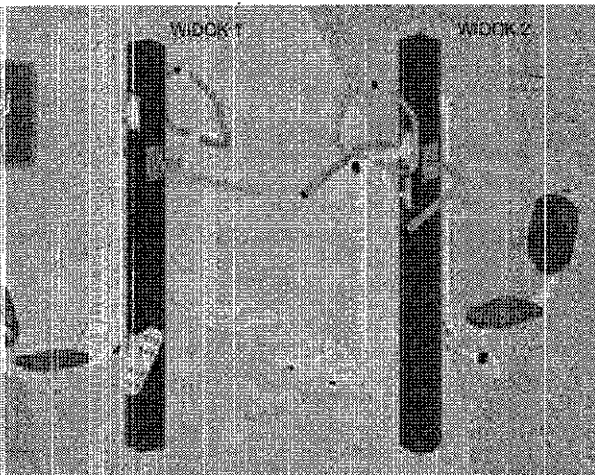

15

5. TWISTER + WIOŚLARZ - 1 szt.

Twister + Wioślarz

Nr katalogowy: 14.03.0

Długość: 2,5 m

Szerokość: 1 m

Wysokość: 1,95 m


WSU: 960 mm

Strefa bezpieczeństwa: 5,0 x 4 m

Partie ciała: ramiona, klatka piersiowa, nogi,
plecy, biodra, brzuch

- konstrukcja twistera z rury 2-60 mm
- konstrukcja wioślarza z rury 2-60 mm i profilu zamkniętego 60x60 i 40x40 mm
- słup z profilu zamkniętego 150x150 mm
- cynkowane ogniwo i malowane proszkowo
- siedzisko z tworzywa HDPE, 19 mm
- uchwyty z rury nierdzewnej 2-33 mm
- montaż na wylewie betonowej
- możliwość różnych konfiguracji urządzeń

• poprawa samopoczucia, pomiar w utrzymaniu prawidłowej wagi ciała, intensyfikacja kontaktów z innymi użytkownikami

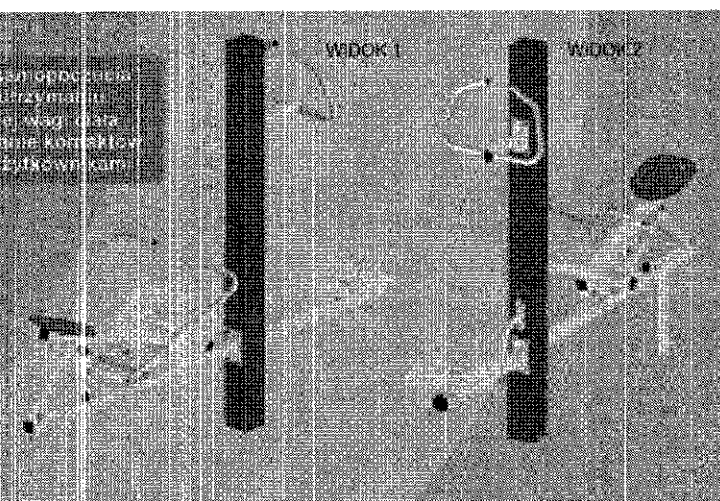

URZĄDZENIA STREFY PLACU ZABAW

6. PIASKOWNICA 'MALWA' - 1 szt.

Piaskownica „Malwa”

Grupa: Piaskownice

Nr katalogowy 11.67.0



Wymiary [m]

Długość 3


Szerokość 2

Wysokość 0,3

Strefa bezpieczeństwa 6 x 5

Liczba użytkowników 8

- konstrukcja ze sklejki listwastej, wodoodpornej 18 mm
- montaż za pomocą kotew stalowych
- w opcji stolik A nr katalogowy 11.71.0, stolik B nr katalogowy 11.74.0 albo koparka do piasku ze stali nierdzewnej, nr katalogowy 03.25.0
- opcja max wymiary 6 x 6 m (strefa bezp. 9 x 9 m)
- w opcji wyposażony piaskownicę w plankę zabezpieczającą
- możliwość wykonania z tworzywa HDPE

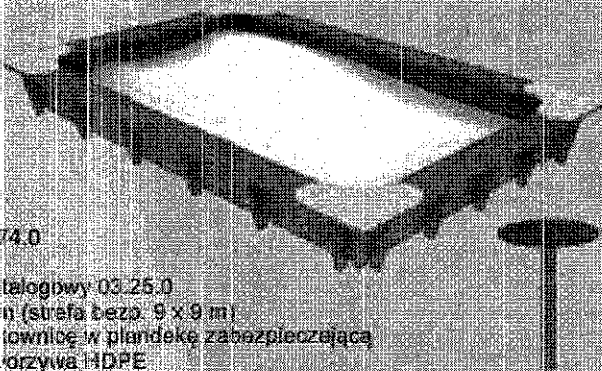


7. KARUZELA 'TRZMIEL' - 1 szt.

Karuzela „Trzmiel”

Grupa: Karuzele Nr katalogowy 05.37.0

Wymiary	[m]
Długość	1,5
Szerokość	1,5
Wysokość	0,82
Strefa bezpieczeństwa	Ø 5,5
Liczba użytkowników	6
Rodzaj prefabrykatu	szt.
OR (zainstalacja OP)	1

- słup z rury Ø 76 i 114 mm, cynkowany ognioowo i malowany proszkowo
- oparcie z rury Ø 33 mm
- talerz napędowy ze stali nierdzewnej lub z tworzywa HDPE
- platforma z blachy aluminiowej 3 mm, ryflowanej (stal szel platformy cynkowany ognioowo i malowany proszkowo)
- siedziska z tworzywa HDPE
- zastosowano łożyska toczne
- w opcji platforma karuzeli z tworzywa HDPE
- możliwość wykonania karuzeli z hamulcem ograniczającym prędkość obrotową

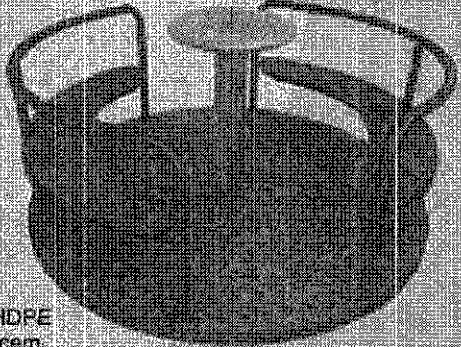


8. HUŚTAWKA WAGOWA WAŻKA 'MOTYL' - 1 szt.

Huśtawka ważka „Motyl”

Grupa: Huśtawki wagowe Nr katalogowy 01.08.0

Wymiary	[m]
Długość	2,46
Szerokość	1,26
Wysokość	0,7
Strefa bezpieczeństwa	4,5 x 3,3
Liczba użytkowników	4
Rodzaj prefabrykatu	szt.
US	4

- belka z rury Ø 60 mm
- podpora z rury Ø 48 mm
- wałka łożyskowa ślizgowa
- uchwyty ze stali nierdzewnej
- amortyzatory gumowe pod siedziskami
- siedziska gumowane lub z tworzywa HDPE

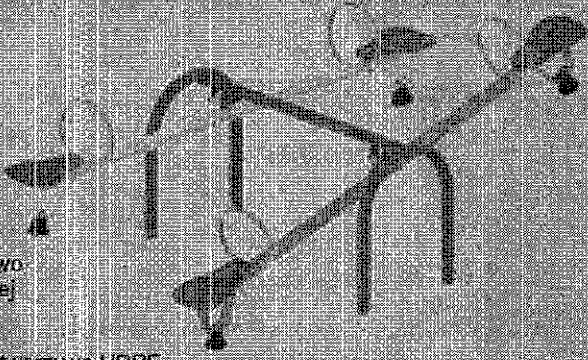


9. HUŚTAWKA SPRĘŻYNOWA 'MOTOCYKL' - 1 szt.

Huśtawka sprężynowa „Motocykl”

Grupa: Huśtawki sprężynowe Nr katalogowy 02.16.0

Wymiary	[m]
Długość	0,95
Szerokość	0,55
Wysokość	0,75
Strefa bezpieczeństwa	3,4 x 3
Liczba użytkowników	1
Rodzaj prefabrykatu	szt.
Kt/S	1

- sprężyna z pręta Ø 20 mm
- konstrukcja z profilu 50x20 mm, cynkowana ognioowo i malowana proszkowo
- całość wykonana z tworzywa HDPE
- uchwyty plastikowe
- siedzisko gumowane lub z tworzywa HDPE

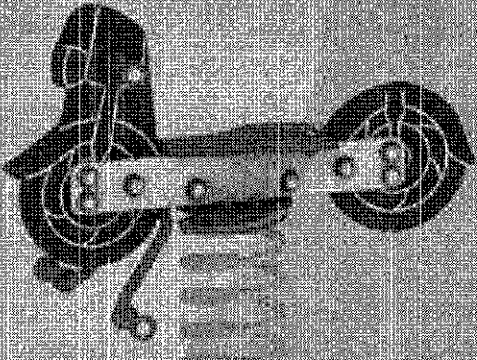

10. HUŚTAWKA SPRĘŻYNOWA 'KONIK' - 1 szt.


17

Huśtawka sprężynowa „Konik”

Grupa: Huśtawki sprężynowe Nr katalogowy 02.14.0

Wymiary	[m]
Długość	0,95
Szerokość	0,55
Wysokość	0,85
Strefa bezpieczeństwa	3,4 x 3
Liczba użytkowników	1
Rodzaj prefabrykatu	szt.
OK/S	1

- sprężyna z pręta $\varnothing 20$ mm
- konstrukcja z profilu 50x20 mm, cynkowana ogniowo i malowana proszkowo
- całość wykonana z tworzywa HDPE
- uchwyty plastikowe
- siedzisko gumowane lub z tworzywa HDPE

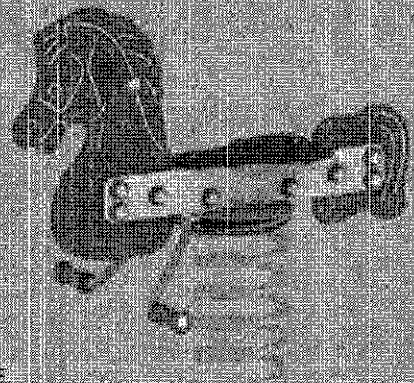


11. HUŚTAWKA 'KASIA 2AB' - 1 szt.

Huśtawka gięta „Kasia 2”

Grupa: Huśtawki wahadłowe Nr katalogowy 01.02.0

Wymiary	[m]
Długość	3,06
Szerokość	1,7
Wysokość	2,1
Strefa bezpieczeństwa	7,1 x 3,1
Liczba użytkowników	2
Rodzaj prefabrykatu	szt.
OK2	4

- podpory z rury $\varnothing 60$ mm, cynkowane ogniowo i malowane proszkowo
- belka z rury $\varnothing 48$ mm, nierdzewna
- łańcuchy nierdzewne, atestowane, 10 mm
- huśtawka łożyskowana tożnie
- ozdobne wypełnienia z tworzywa HDPE
- siedzisko A albo B
- dł. zawiesi A 1500 mm, B 1300 mm

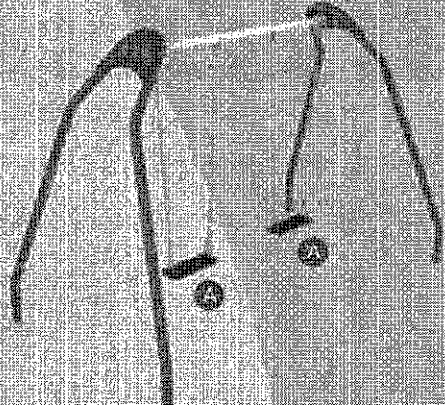

dla dzieci w wieku od 3-7 lat (siedzisko typu B – gumowany fotelik) oraz od 7-15 lat (siedzisko typu A – gumowana deseczka)


12. URZĄDZENIE RUCHOWE 'MŁYNEK' - 1 szt.

Urządzenie ruchowe „Młynek”

Grupa: Urządzenia ruchowe Nr katalogowy 03.21.0

Wymiary	[m]
Długość	0,6
Szerokość	0,43
Wysokość	1,06
Strefa bezpieczeństwa	3,6 x 3,45
Liczba użytkowników	1
Rodzaj prefabrykatu	szt.
OK1	2

- konstrukcja z profilu zamkniętego 80x40 mm
- uchwyty z rury nierdzewnej $\varnothing 33$ mm
- bieżnia drewniana (dębowa) lub plastikowa
- urządzenie posiada miejsca do okresowego smarowania łożysk

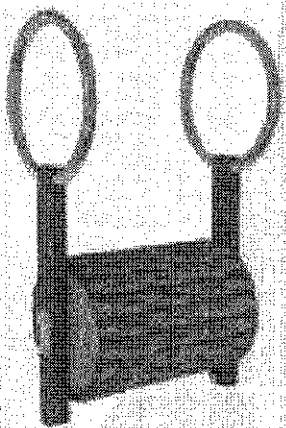

13. ZESTAW REKREACYJNY 'JULEK B' - 1 szt.

13. ZESTAW REKREACYJNY 'JULEK B' - 1 szt.

Nowość!**Zestaw rekreacyjny dwuwieżowy „Julek B”**

Grupa: Zestawy rekreacyjne

Nr katalogowy 06.63.1




Wymiary	[m]
Szerokość	5,85 x 4,4
Wysokość całkowita	2,15
Wysokość podestu	0,95/1,2
Strefa bezpieczeństwa	8,85 x 7,9
Liczba użytkowników	18
Rodzaj prefabrykatu	szt.
OSJ	1
OK3	1
UK	10

Skład zestawu

- wieża 1 szt. 2
- wieża 2 szt. 1
- huśtawka obrotowa szt. 1
- pomost linowy szt. 1
- liczydła szt. 1
- labirynt szt. 1
- telefon tubowy szt. 1
- gra „kołko-krzyżyk” szt. 2
- wejście podchwytnie linowe szt. 1
- ławeczka szt. 1
- ława szt. 1
- wieża bez dachu szt. 2
- rura zjazdowa krzywa szt. 1

- słup z rury $\varnothing$ 114 mm
- konstrukcja z rury $\varnothing$ 33 mm i profilu zamkniętego 40x40 mm
- wypełnienia: ławeczka i ława z tworzywa HDPE
- rura zjazdowa krzywa, huśtawka obrotowa, telefon tubowy i poręcz pomostu z rury nierdzewnej $\varnothing$ 42 mm
- ześlizg z blachy nierdzewnej, boki zjeżdżalni z tworzywa HDPE
- wejście linowe i pomost z lin stalowo polipropylenowych 16 mm
- podłoga ze sklejki antypoślizgowej 18 mm
- w wypełnieniach bocznych gra „kołko-krzyżyk”, „liczydła” i „labirynt”
- możliwość wykonania tańszej wersji: dach i wypełnienia ze sklejki wodoodpornej powlekanej tworzywem, 10 mm

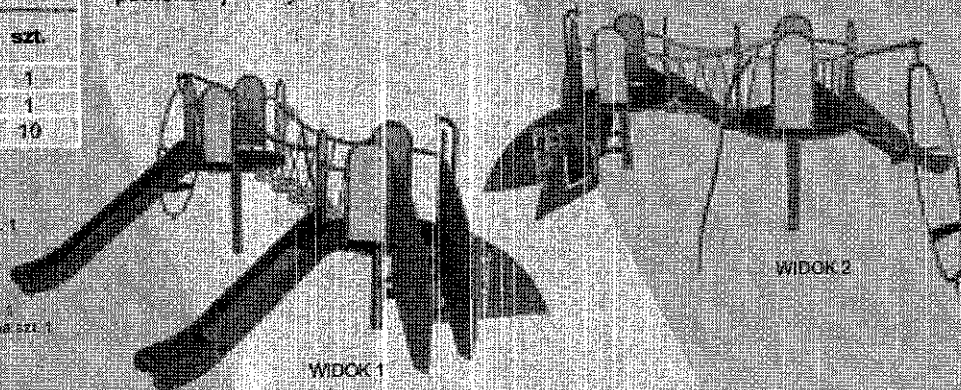

14. STÓŁ BETONOWY DO PING-PONGA - 1 szt.

Stół do pingponga betonowy


Grupa: Ławki i stoliki

Nr katalogowy 09.88.0



Wymiary	[m]
Długość	2,8
Szerokość	1,5
Wysokość	0,8
Strefa bezpieczeństwa	5,5 x 8,8
Liczba użytkowników	4

- blat stołu szlifowany, załmpregnowany specjalnym lakierem
- poręcze i narożniki okala aluminiowy profil
- siatka stalowa, ocynkowana ogniowo
- całość wsparta na konstrukcji stalowo-betonowej
- stół występuje w wersji do wkopania lub wolnostojący
- urządzenie produkcy Müller oferujemy we wzajemnej współpracy z firmą

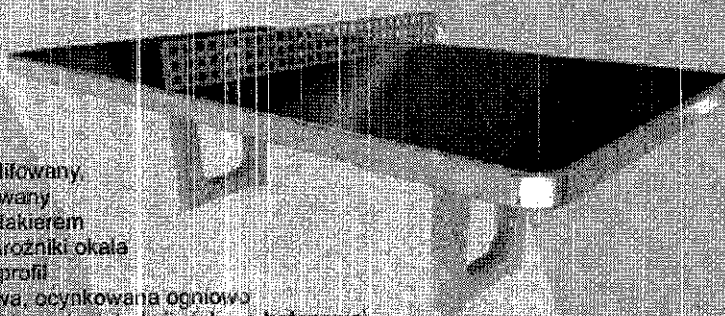


15. STOLIKI DO SZACHÓW - 3 szt.

Stolik z ławkami „Szach”

Grupa: Ławki i stoliki Nr katalogowy 09.76.0/09.76.1




Wymiary	[m]	
Długość	1,11	
Szerokość	1,15	
Wysokość	0,6 - 0,75	• blat i siedziska ze sklejki wodoodpornej 18 mm lub z drewna
Stela bezpieczeństwa	3,6 x 3	• stelaż z rury $\varnothing 33$ mm
Liczba użytkowników	4	• możliwość ustawiania swobodnego pola terenem placu zabaw
Rodzaj prefabrykatu	szt.	• do łączenia elementów zastosowano śruby nierdzewne
wytwórca	2	• stolik może być wykonany w wersji dla grupy wiekowej 7-16 lat
albo UK	4	nr katalogowy 09.76.1

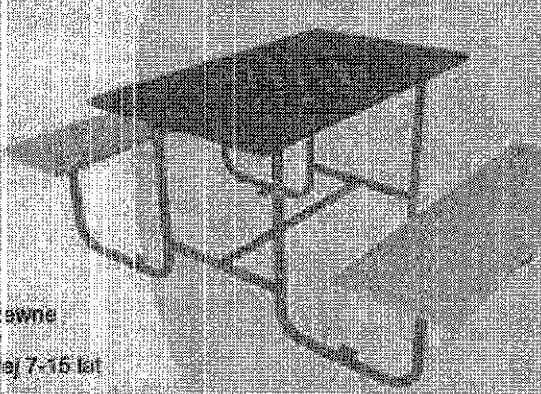

URZĄDZENIA STREFY ĆWICZEŃ SPRAWNOŚCIOWYCH

16. URZĄDZENIE SPRAWNOŚCIOWE STHENOS 7 - 1 szt.

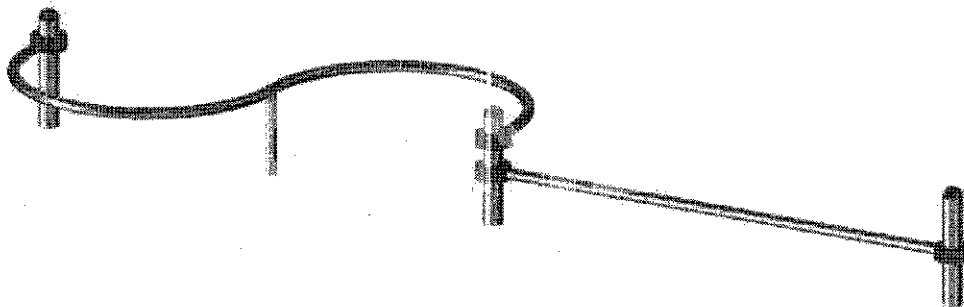


Korzystanie z urządzenia polega na:

- wykonywaniu skłonów w pozycji leżącej tzw. „brzuszki”,
- wykonywaniu pompek,
- ćwiczeniach równowagi,
- zginaniu przedramion w podporze tyłem.

Posadowienie: prefabrykaty US szt. 4.


17. URZĄDZENIE SPRAWNOŚCIOWE STHENOS 10 - 1 szt.

20

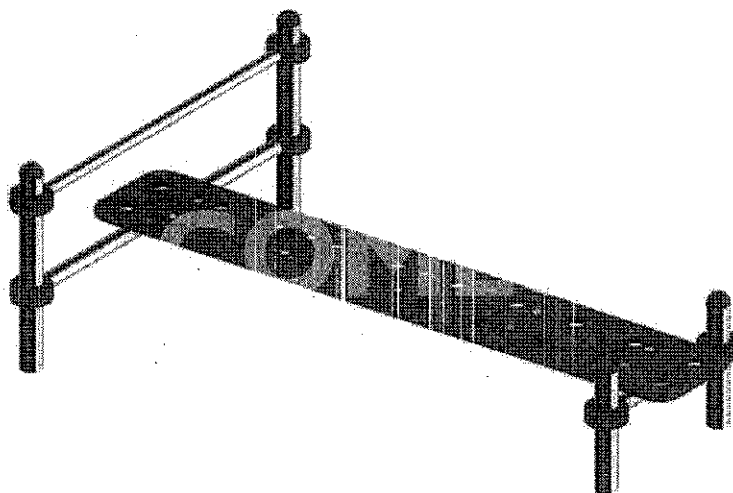

Korzystanie z urządzenia polega na:- wykonywaniu skłonów w pozycji leżącej tzw. „brzuszki”,
- zginaniu przedramion w podporze tyłem,
- wykonywaniu pompek,
- wznoszeniu nóg w pozycji leżącej.
Posadowienie: prefabrykaty US szt. 4.

18. ZESTAW SPRAWNOŚCIOWY STHENOS 4+11 - 1 szt.
STHENOS 4

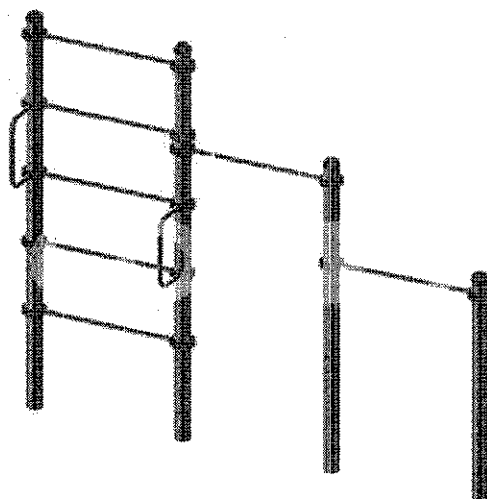


Korzystanie z urządzenia polega na:

- podciąganiu się do klatki piersiowej lub za kark, na drążkach różnej wysokości podchwycem lub nadchwycem,
- unoszeniu nóg w zwisie,
- wspinaniu się po drabince,
- ćwiczeniu równoważni bokiem,
- ćwiczeniu „wymyków”,
- wejściach siłowych.

21

STHENOS 11

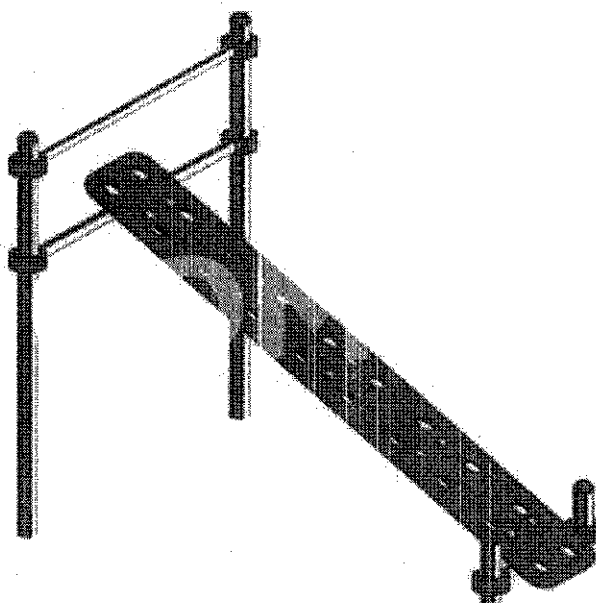

Korzystanie z urządzenia polega na:- wykonywaniu skłonów w pozycji leżącej tzw. „brzuski”,
- wykonywaniu pompek,
- wznoszeniu nóg w pozycji leżącej.


Posadowienie: prefabrykaty US szt. 3, OS1 szt. 4.

Ławka parkowa betonowa „Kompan”

Grupa: Ławki i stoliki Nr katalogowy 09.00.0

Wymiary	[m]
Długość	1,5
Szerokość	0,52
Wysokość	0,76
Liczba użytkowników	3

- deski z drewna liściastego 35x130x1500 mm
- nogi z betonu zbrojonego
- urządzenie montażowe poprzez wkopanie w ziemię
- części betonowych nóg (w opcji betonowe nogi pokryte kolorową strukturą)
- do łączenia elementów zastosowano śruby nierdzewne

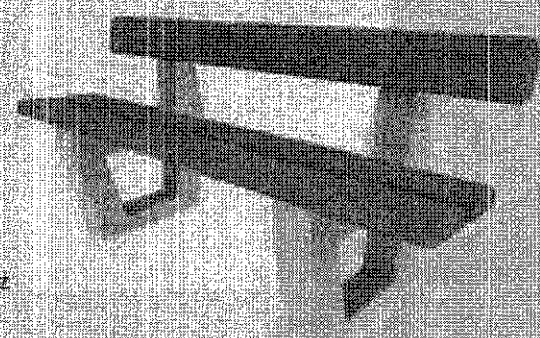

20. KOSZ PARKOWY OKRĄGŁY „RETRO” - 10 szt.


Nowość!

Kosz parkowy okrągły „Retro”

Grupa: Urządzenia komunalne Nr katalogowy 10.97.0

Wymiary	[m]
Długość	0,51
Szerokość	0,51
Wysokość	0,8
Pojemność	około 30 l
Rodzaj prefabrykatu	szt.
wylewka Ø 0,6 x 0,25 m	1

- noga żeliwna w ozdobnym kształcie
- widak z blachy 0,8 mm, ocynkowanej
- obudowa z deszczek drewnianych
- * w opcji deszczki plastikowe

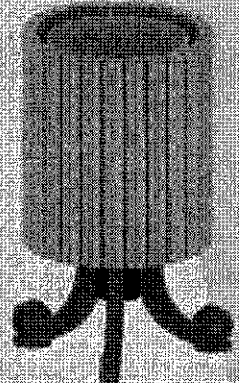

21. REGULAMIN PLACU ZABAW - 1 szt. (wersja 2)

Regulamin placu zabaw


Grupa: Urządzenia komunalne Nr katalogowy 10.88.0 / 10.88.1

Wymiary	[m]
Regulamin 1	
Długość	0,70
Szerokość	0,05
Wysokość	2,15
Regulamin 2	
Długość	0,66
Szerokość	0,04
Wysokość	2,20
Rodzaj prefabrykatu	szt.
UK	
Reg. 1	2
Reg. 2	1

- 1) konstrukcja z rury $\varnothing$ 42 mm i kątownika 20x20 mm, tablica z blachy ocynkowanej 0,8 mm (1000x600 mm)
- 2) konstrukcja z profilu zamkniętego 30x30 i 40x40 mm, tablica z blachy ocynkowanej 0,8 mm

Konstrukcja cynkowana ogólnie lub malowana proszkowo

Regulamin 1

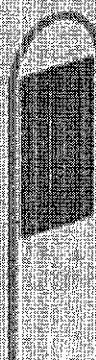

Regulamin 2



22. STÓŁ Z ŁAWKAMI "BIESIADA" - 2 szt.


Stół z ławkami betonowy „Biesiada”

Grupa: Ławki i stoliki Nr katalogowy 09.81.0

Wymiary	[m]
Długość	2
Szerokość	1,6
Wysokość	0,8
Liczba użytkowników	8

- nogi z betonu zbrojonego (w opcji betonowe nogi pokryte kolorową strukturą)
- deski z drewna liściastego 40x100x2000 mm
- konstrukcja wzmocniająca z rury nierdzewnej $\varnothing 42$ mm
- możliwość ustawienia swobodnego poza terenem placu zabaw albo przykręcenia do podłoża za pomocą stalowych kotew
- w opcji listwy plastikowe brązowe lub w kolorze teak



23. DREPO GARDEN - PAWILON OGRODOWY - 1 szt.

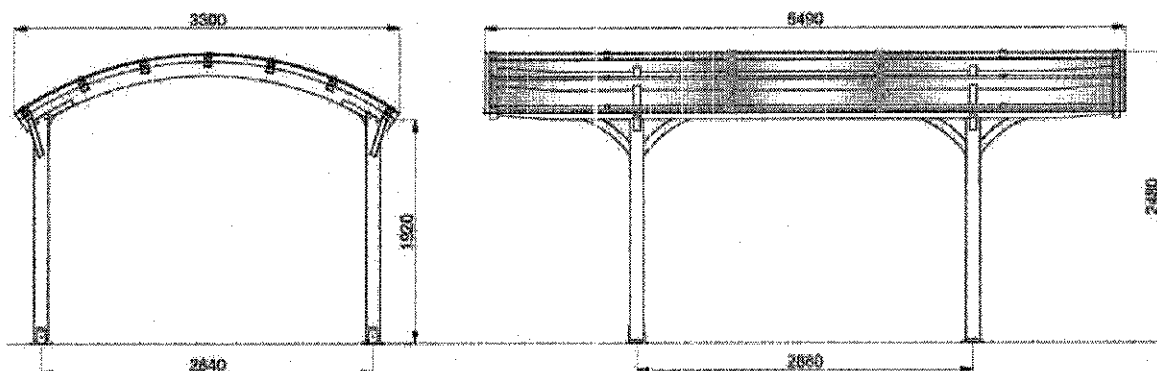


Podstawowe wymiary PAWILONU DREPO:

- długość i szerokość (rzut dachu): 5490 x 3300 mm,
- wysokość w najwyższym punkcie: ok.2500 mm,
- prześwit w najniższym miejscu: ok.1920 mm,
- waga: ok.220 kg.

PREFABRYKOWANE FUNDAMENTY:

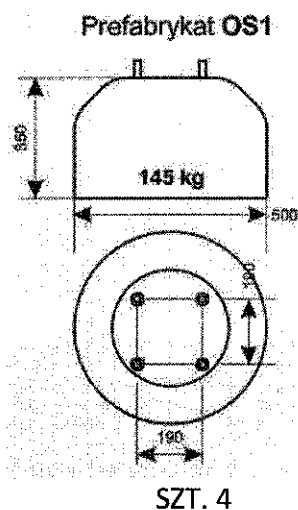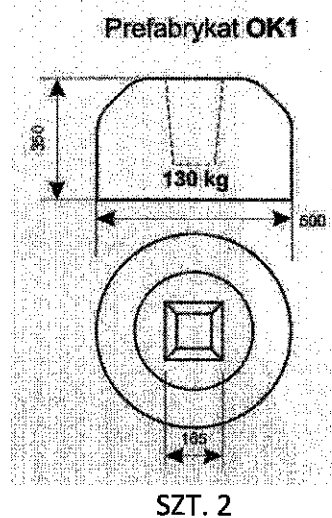


Prefabrykat OK3

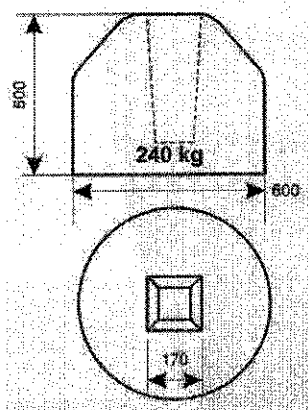


SZT. 1

Prefabrykat K1/S

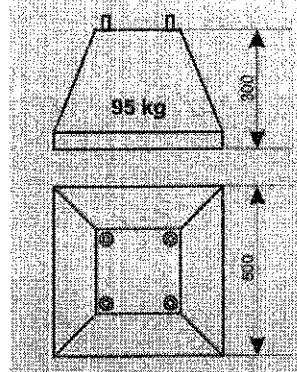


SZT. 2

Prefabrykat OK2

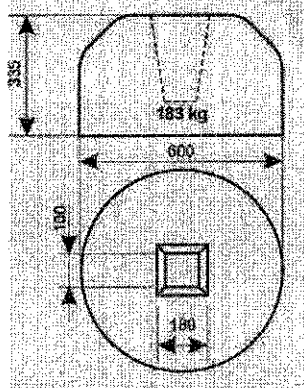


SZT. 4

Prefabrykat OSJ

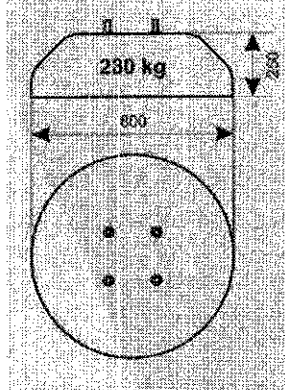


SZT. 1

Prefabrykat UK

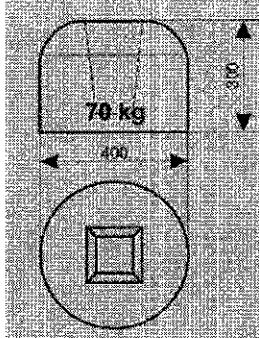


SZT. 15

Prefabrykat US

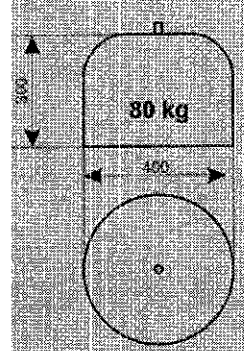

SZT. 15

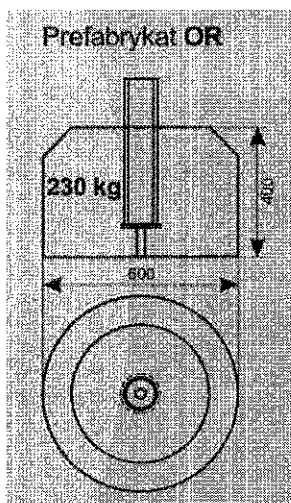

SZT. 1

Jędrzejów, czerwiec 2015

Opracował:

Lidia Wilniewicz

architekt, urbanista
upr. projektowe nr KL 108/90
upr. urbanistyczne nr 1528

1



MATY GUMOWE

LARS LAJ®

SAFETY SURFACES

26

Nazwa produktu - Maty gumowe
Wymiary - 150x100 cm

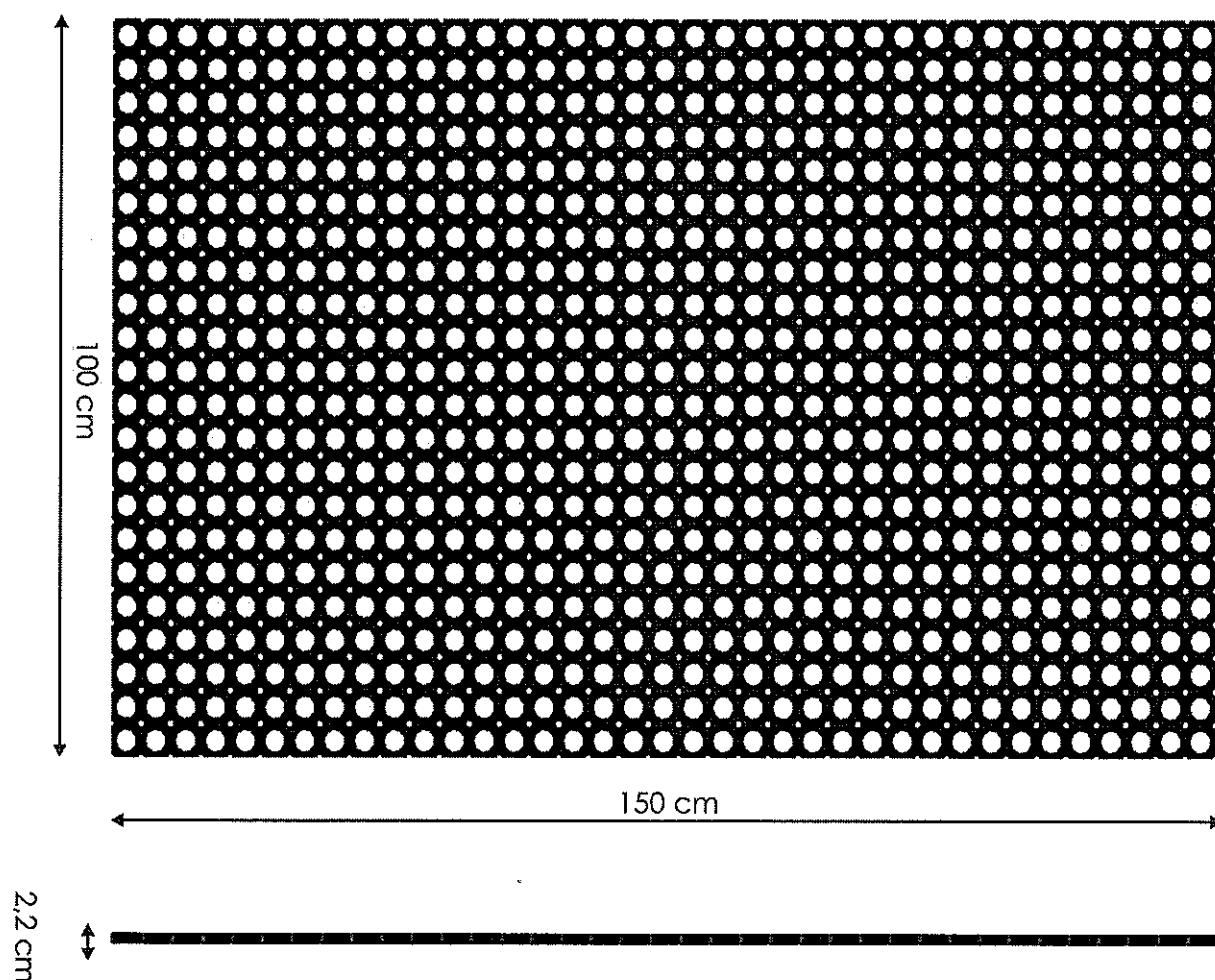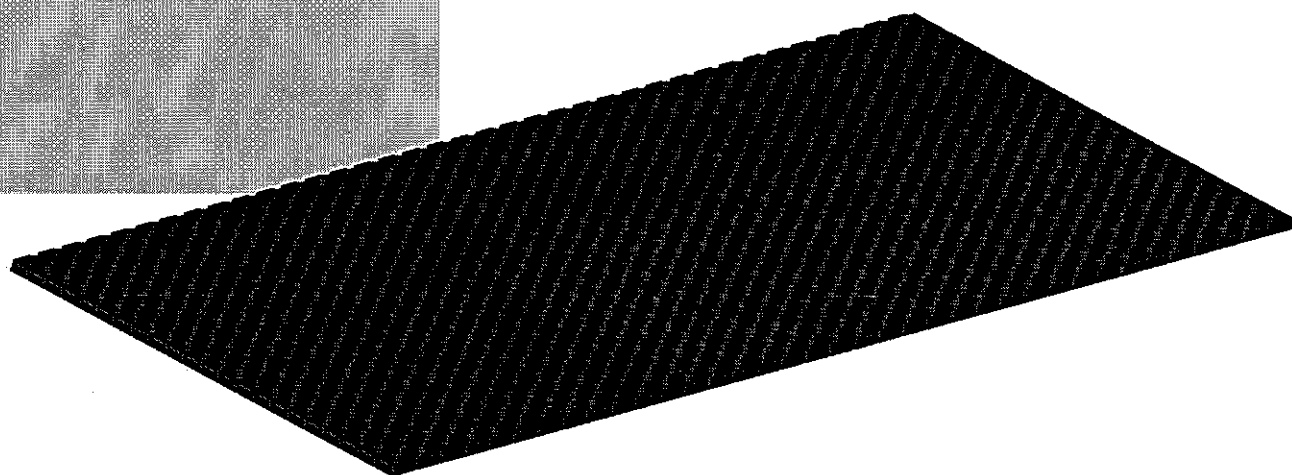

**INFORMACJA
DOTYCZĄCA BEZPIECZEŃSTWA I OCHRONY ZDROWIA
NA OBIEKCIE BUDOWLANYM**

INWESTOR: GMINA SĘDZISZÓW
UL. DWORCOWA 20, 28-340 SĘDZISZÓW

27

ADRES INWESTYCJI: SĘDZISZÓW, GM. SĘDZISZÓW
DZIAŁKA GEODEZYJNA NR 344/13

ZAWARTOŚĆ OPRACOWANIA:

1. Strona tytułowa
2. Część opisowa

Część opisowa:**1. Zakres robót dla całego zamierzenia budowlanego oraz kolejność realizacji poszczególnych obiektów:**

Inwestor ma zamiar wystąpić z wnioskiem o wydanie pozwolenia na budowę dla inwestycji polegającej na budowie placu rekreacyjno - wypoczynkowego.

Przewidziane do realizacji obiekty będą realizowane w następującej kolejności:

- Wyplantowanie terenu,
- Przebudowa instalacji energetycznej (wg oddzielnego opracowania),
- Wykonanie utwardzenia terenu pod chodniki i ciągi komunikacyjne wraz z obrzeżami,
- Montaż urządzeń zabawowych oraz sprawnościowych i fitness, ławek i koszy,
- Wykonanie nawierzchni bezpiecznych z mat przerostowych oraz nawierzchni piaszczystych,
- Wykonanie nawierzchni asfaltowych wraz z obrzeżami,
- Montaż pawilonu ogrodowego,
- Montaż dekoracyjnych paneli ogrodzeniowych i gabionów,
- Roboty związane z urządzeniem zieleni.

2. Wykaz istniejących obiektów budowlanych

Na działce znajduje się utwardzone boisko, obecnie porośnięte trawą, nieużytkowane. W obrębie działki zamontowane są 2 urządzenia zabawowe, przeznaczone do likwidacji.

3. Wskazania elementów zagospodarowania działki lub terenu, które mogą stwarzać zagrożenie bezpieczeństwa i zdrowia ludzi.

Na działce nie występują elementy, które mogłyby stwarzać zagrożenie bezpieczeństwa i zdrowia ludzi.

4. Wskazania dotyczące przewidywanych zagrożeń występujących podczas realizacji robót budowlanych, określające skalę i rodzaj zagrożeń oraz miejsce i czas ich wystąpienia.

Mogące wystąpić zagrożenia w trakcie realizacji robót budowlanych to:

- wykonywanie wykopów fundamentowych,
- wykonywanie robót na wysokościach tj. przy montażu urządzeń zabawowych.

Zagrożenia te można wyeliminować poprzez budowę odpowiednich rusztowań, deskowań i zachowania zaleceń i przepisów BHP. Podczas wykonywania robót na wysokościach należy stosować indywidualny sprzęt ochrony przed upadkiem.

Skala występowania powyższych zjawisk jest niewielka, a występowanie w krótkim czasie. Należy przyjąć zasadę, by na obiekcie pracowało minimum dwie osoby, które wzajemnie się ubezpieczają.

5. Wskazanie sposobu prowadzenia instruktażu pracowników przed przystąpieniem do realizacji robót szczególnie niebezpiecznych:

W projektowanych obiektach nie występują roboty szczególnie niebezpieczne.

Instruktaż pracowników na budowie winien przeprowadzić Kierownik budowy przed przystąpieniem do wykonywania każdego z elementów konstrukcyjnych obiektu. Przed przystąpieniem do wykonania prac należy przeprowadzić instruktaż ogólny. Po skierowaniu pracownika na określone stanowisko pracy należy przeprowadzić instruktaż stanowiskowy.

Wszystkie prace należy wykonywać pod nadzorem uprawnionych do tego osób. Załoga powinna być przeszkolona, wyposażona w odpowiedni sprzęt i posiadać wymagane kwalifikacje. Teren prowadzonych prac powinien być oznakowany i zabezpieczony przed dostępem osób postronnych.

6. Wskazanie środków technicznych i organizacyjnych, zapobiegających niebezpieczeństwom wynikającym z wykonywania robót budowlanych w strefach szczególnego zagrożenia zdrowia lub w ich sąsiedztwie, umożliwiające szybką ewakuację na wypadek pożaru, awarii i innych zagrożeń:

Działka na której realizowane będą obiekty jest działką położoną z dogodnym dojazdem dla służb technicznych na wypadek pożaru, awarii lub innych zagrożeń.

Teren budowy należy zabezpieczyć przed dostępem osób nieuprawnionych.

W szczególności należy zwrócić uwagę na właściwe zabezpieczenie wykopów fundamentowych za pomocą barier ochronnych oraz stosowanie właściwego sprzętu chroniącego przed upadkiem.

Reasumując powyższe w trakcie realizacji obiektu nie będą występowały roboty szczególnie niebezpieczne jak również strefy szczególnego zagrożenia zdrowia osób zatrudnionych przy robotach budowlanych. Obiekty realizowane będą systemem gospodarczym i zleconym przy użyciu bezpiecznych certyfikowanych narzędzi, co przy zachowaniu ostrożności i przepisów BHP nie spowoduje zagrożenia bezpieczeństwa dla ludzi bądź mienia.

Jędrzejów, czerwiec 2015

Opracował:


Lidia Wilniewicz

architekt, urbanista
upr. projektowe nr KL 108/90
upr. urbanistyczne nr 1528

PP.6722.14.2015

RD 9

2015-05-21
25

Naczelnik Wydziału Rolnictwa 30
Gospodarki Gruntami, Działalności Gospodarczej
i Gospodarki Komunalnej
mgr inż. Halina Barska.

W nawiązaniu do Pani pisma znak: RDG- GL.7013.2.3.2015 , z dnia 19. 05. 2015 roku wyjaśniam , że na terenach w mieście Sędziszów przeznaczonych pod zabudowę mieszkaniową jednorodzinną z urządzeniami budowlanymi oznaczonych w części graficznej planu symbolem MW 1 istnieje możliwość wykonania placu rekreacyjno – wypoczynkowego.

Zgodnie z aktualnie obowiązującym miejscowym planem zagospodarowania przestrzennego Miasta Sędziszów, zatwierdzonym Uchwałą nr III/10/2010 Rady Miejskiej w Sędziszowie z dnia 30 grudnia 2010. (ogłoszoną w Dz. Urz. Wojewody Świętokrzyskiego Nr 58, poz. 681 z dnia 07 marca 2011.) wraz z późniejszymi zmianami tj. uchwałą VI/34/2011 z dnia 4 marca 2011 r. oraz uchwałą XXXII/233/2013 z dnia 27 marca 2013 r., obowiązują następujące ustalenia:
„§ 9.

1. Ustala się przeznaczenie, zasady zabudowy i zagospodarowania terenów zabudowy mieszkaniowej wielorodzinnej, oznaczonych na rysunku planu symbolami: **MW1, MW2, MW3, MW4, MW5, MW6, MW7, MW7k, MW8, MW9, MW10.**
2. Tereny **MW1, MW2, MW4**, o których mowa w ust. 1, przeznacza się pod zabudowę mieszkaniową wielorodziną z urządzeniami budowlanymi; ustala się następujące warunki zabudowy i zagospodarowania:
 - 1) dopuszcza się usługi w budynkach zabudowy mieszkaniowej wielorodzinnej oraz usługi w budynkach wolnostojących a także garaże i budynki gospodarcze,
 - 2) utrzymuje się istniejące budynki mieszkalne z możliwością ich przebudowy, rozbudowy i nadbudowy,
 - 3) przy budowie nowych budynków oraz rozbudowie, przebudowie, nadbudowie i odbudowie istniejących budynków należy zachować warunki określone w pkt. 4 do 10,
 - 4) powierzchnia nowo wydzielonych działek budowlanych nie może być mniejsza niż 1000 m²,
 - 5) wskaźnik intensywności zabudowy nie może być większy od 0,8,
 - 6) liczba kondygnacji nadziemnych: dla zabudowy wielorodzinnej – do pięciu kondygnacji, dla garaży i budynków gospodarczych – 1 kondygnacja,
 - 7) dach powinien być dwuspadowy lub wielospadowy, o kącie nachylenia połaci głównych 25-45°,
 - 8) należy zachować min. 20% powierzchni działki jako powierzchni biologicznie czynnej,
 - 9) kolorystyka budynków: pokrycia dachu – w kolorach ciemnych, elementy tynkowane w kolorach jasnych,
 - 10) tereny powinny być wyposażone w urządzenia infrastruktury technicznej – z zachowaniem warunków określonych w §29-36, obsługa komunikacyjna z dróg publicznych i wewnętrznych o których mowa w §27.,

STUDIO ARCHITEKTURY
Andrzej Bonarski
ul. 11-go Listopada 68-28-300 Jedrzejów
Tel. 504 478 393
NIP: 658-186-77-16 REGON: 2604387

ZA ZGODNOŚĆ
Z ORYGINAŁEM

Z kolei § 8 ust 8 pkt 1 cytowanego wyżej planu dopuszcza m. innymi na obszarze MW 1 sytuowanie obiektów małej architektury i tymczasowych obiektów budowlanych.

Ponadto plac jako miejsce rekreacyjno – wypoczynkowe jest obiektem uzupełniającym i wypełniającym podstawową funkcję terenu i jest elementem jak najbardziej zasadnym pod warunkiem aby zachować dopuszczalny poziom hałasu i zasady ochrony środowiska o których mowa w § 6 ust 1, 2 i 3 mpz.

Z up. BURMISTRZA
mgr inż. Jarusz Kot
Naczelnik Wydziału
Planowania Przestrzennego i Inwestycji i Remontów
Infrastruktury Komunalnej

ZA ZGODNOŚĆ
Z ORYGINAŁEM

STUDIO ARCHITEKTURY
Andrzej Bonarski
ul. 11-go Listopada 66/28-300 Jędrzejów
Tel. 50 478 3993
NIP: 656-186-77-16 REGON: 260438746

OŚWIADCZENIE PROJEKTANTA

32

zgodnie z art.20 ust 4, Ustawy Prawo Budowlane z dnia 7 lipca 1994r. ,
z późniejszymi zmianami


Oświadczam, że projekt budowlany :

BUDOWY PLACU REKREACYJNO - WYPOCZYNKOWEGO

INWESTOR: GMINA SĘDZISZÓW
UL. DWORCOWA 20, 28-340 SĘDZISZÓW

ADRES INWESTYCJI: SĘDZISZÓW, GM. SĘDZISZÓW
DZIAŁKA GEODEZYJNA NR 344/13

został wykonany z całą starannością i sumiennością oraz zgodnie z obowiązującymi przepisami oraz zasadami wiedzy technicznej. Opracowanie zostało przekazane w stanie kompletnym z punktu widzenia celu, któremu ma służyć.

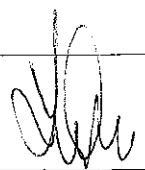Architektura i konstrukcja	mgr inż. arch. Lidia Wilniewczyc nr upr. KL-108/90	
-------------------------------	--	---

Lidia Wilniewczyc

architekt, urbanista
upr. projektowe nr KL 108/90
upr. urbanistyczne nr 1528

Czerwiec 2015r.

Kielce, 1990 - 03 - 29

Nr ewiden. KL-108/90

33

STWIERDZENIE PRZYGOTOWANIA ZAWODOWEGO
do pełnienia samodzielnych funkcji technicznych w budownictwie.

Na podstawie § 13 ust. 1 pkt 1, § 4 ust. 1 i 2, § 7 rozporządzenia Ministra Gospodarki Terenowej i Ochrony Środowiska z dnia 20 lutego 1975r. w sprawie samodzielnych funkcji technicznych w budownictwie /Dz.U.Nr 6, poz. 46/ stwierdza się, że

OBYWATELKA WILNIEWCZYC LIDIA
MAGISTER INŻYNIER ARCHITEKT

urodzona dnia 5 października 1961 r. w Kielcach
posiada przygotowanie zawodowe, upoważniające do wykonywania samodzielnej funkcji projektanta w specjalności architektonicznej


OBYWATELKA WILNIEWCZYC LIDIA jest upoważniona do:

- 1/ sporządzania projektów w zakresie rozwiązań:
 - a/ architektonicznych wszelkich obiektów budowlanych,
 - b/ konstrukcyjno-budowlanych obiektów budowlanych w budownictwie osób fizycznych, z wyłączeniem konstrukcji fundamentów głębokich i trudniejszych konstrukcji statycznie niewymiarzalnych,
- 2/ w budownictwie osób fizycznych - do kierowania, nadzorowania i kontrolowania budowy, kierowania i kontrolowania wytwarzania konstrukcyjnych elementów budowlanych oraz oceniania i badania stanu technicznego obiektów budowlanych - z wyłączeniem konstrukcji fundamentów głębokich i trudniejszych konstrukcji statycznie niewymiarzalnych.

Otrzymuje:

1. Ob. Lidia Wilniewicz

ul. Rew. Paśń. 157/77
Kielce

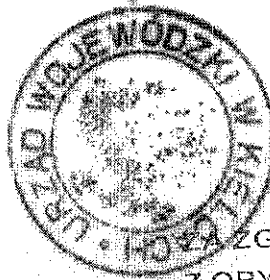

ZGODNOŚĆ
Z ORYGINAŁEM
STUDIO ARCHITEKTURY
Andrzej Bonarski
ul. 11-go Listopada 28-300 Jędrzejów
Tel. 204 478 393
NIP: 656-186-77-16 REGON: 260438746



IZBA ARCHITEKTÓW
RZECZYPOSPOLITEJ POLSKIEJ

Świętokrzyska Okręgowa Rada Izby Architektów RP

ZAŚWIADCZENIE - ORYGINAŁ

(wypis z listy architektów)

Świętokrzyska Okręgowa Rada Izby Architektów RP zaświadcza, że:

mgr inż. arch. Lidia Janina Wilniewicz

posiadający kwalifikacje zawodowe do pełnienia samodzielnych funkcji technicznych w budownictwie w specjalności architektonicznej i w zakresie posiadanych uprawnień nr **KL-108/90**, jest wpisany na listę członków Świętokrzyskiej Okręgowej Izby Architektów RP pod numerem: **SW-0200**.

Członek czynny od: 10-01-2012 r.

Data i miejsce wygenerowania zaświadczenia: 28-04-2015 r. Kielce.

Zaświadczenie jest ważne do dnia: **31-07-2015 r.**

Podpisano elektronicznie w systemie informatycznym Izby Architektów RP przez:
Alicja Bojarowicz, Wiceprzewodnicząca Okręgowej Rady Izby Architektów RP.

Nr weryfikacyjny zaświadczenia:

SW-0200-CADY-FEEC-A53E-579C