


PROJEKT ZAGOSPODAROWANIA TERENU

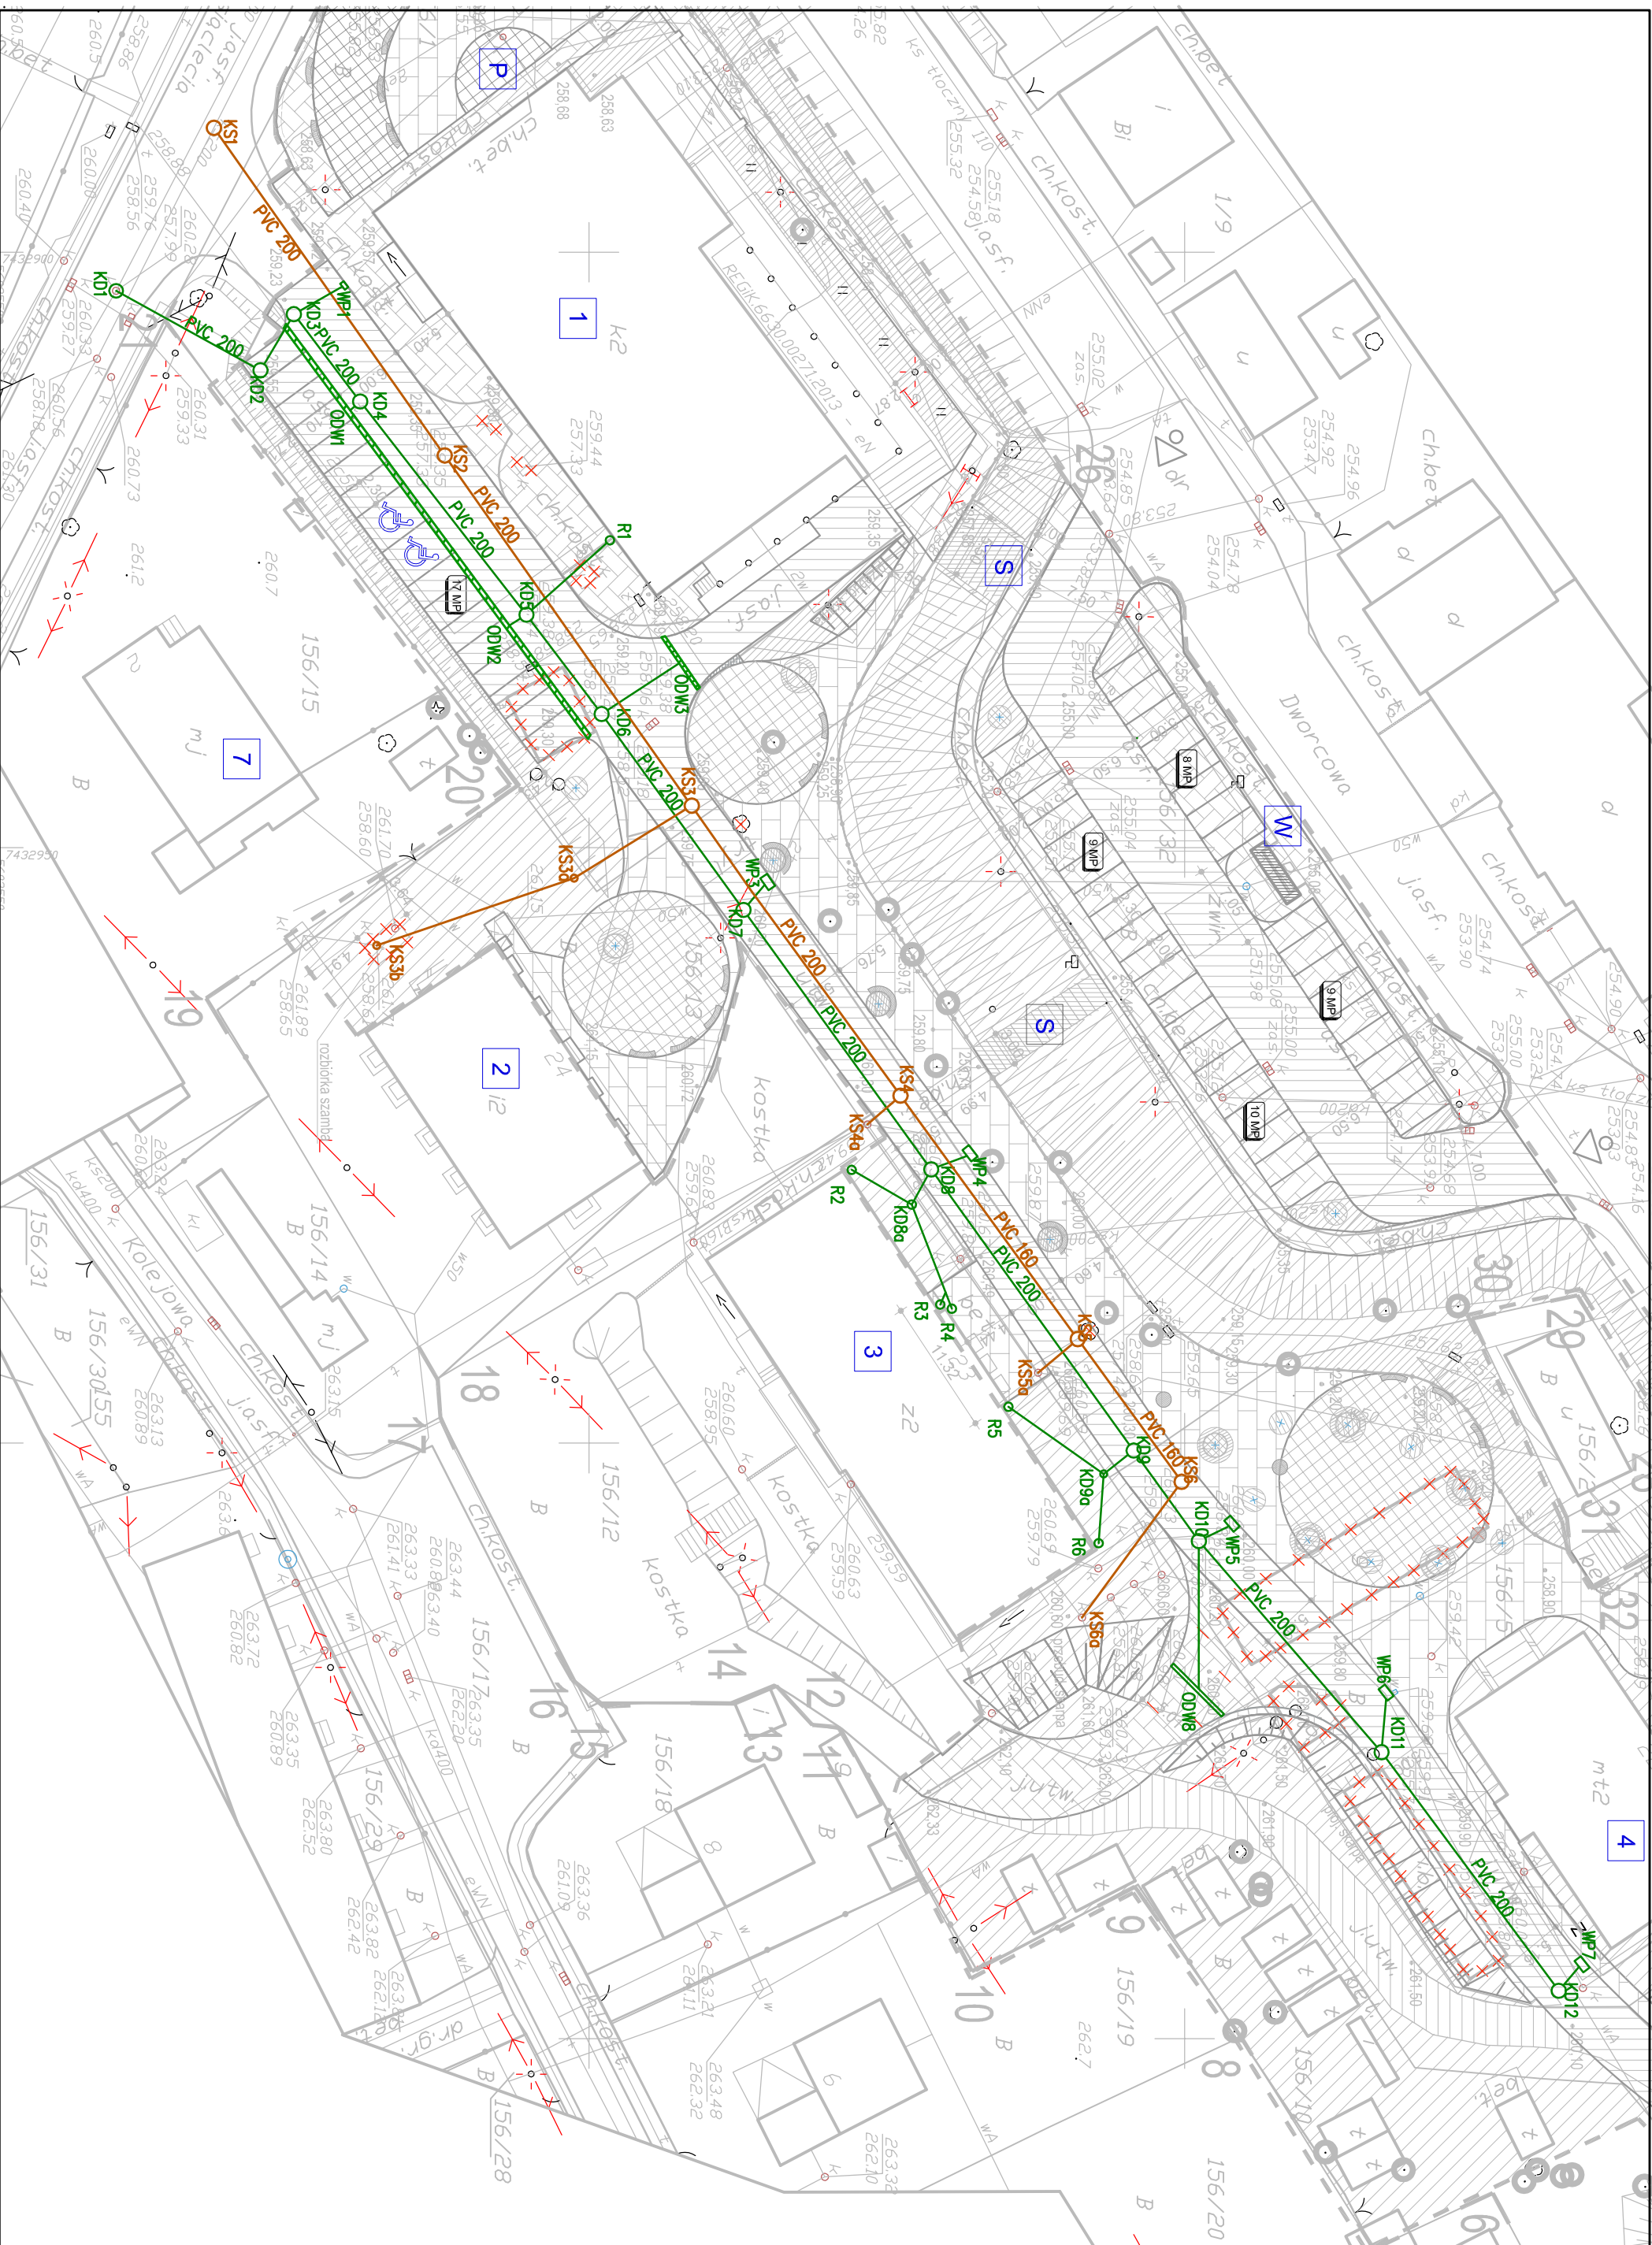

## LEGENDA

- Kanalizacja sanitarna

|   |   |
|---|---|
|                                                                    |   |
| PRZEDSIĘBIORSTWO PROJEKTOWO-BUDOWLANE "EKOBUD" s.c.<br>Dmošin Drugi nr 89 B, 95-061 Dmošin<br>PRACOWNIA PROJEKTOWA:<br>93-312 Łódź, ul. Tuszyńska 155 |   |
| " Utwór chroniony prawem autorskim - wszelkie prawa zastrzeżone "                                                                                     |   |
| PROJEKT:   | Zagospodarowanie terenów pokolejowych w obrębie ulic 1000-lecia, Kościuszki, Kolejowa, Dworcowa w ramach projektu rewitalizacja Sędziszowa. |
| LOKALIZACJA INWESTYCJI:   | Działki nr ewid. 156/1, 156/5, 156/6, 156/9, 156/10, 156/11, 156/12, 156/13, 156/16, 156/32, 156/34, 1/7; obręb 01 Sędziszów                |
| Tytuł rysunku:   | Skala:   |
| PROJEKT ZAGOSPODAROWANIA TERENU   |   |
| 1:500   |   |
| BRANŻA:   | DATA: 11.2016   |
| PROJEKTANT:   | FAZA: P/BW   |
| ASYSTENT PROJ.:   | NR RYSUNKU:   |
| INŻ. DOMINIKA KRYSZTOFIK   | Wz/01   |
| SPRAWDZAJĄCY:   | NR STRONY:   |
| INŻ. JERZY DRĄŻKIEWICZ   | Wz/08   |
| w spec. instalacji urządzeń sanitarnych   |   |
| upr. bud. nr 20066   |   |
| Instalacyjno-ryzykowny nr. 32689WL, 16/08WL, 379161WWL                                                                                                |   |
| uprawnienie budowlane do projektowania bez ograniczeń w specjalności instalacyjno-ryzykownej nr. 32689WL, 16/08WL, 379161WWL                          |   |