Profil kanalizacji sanitarnej

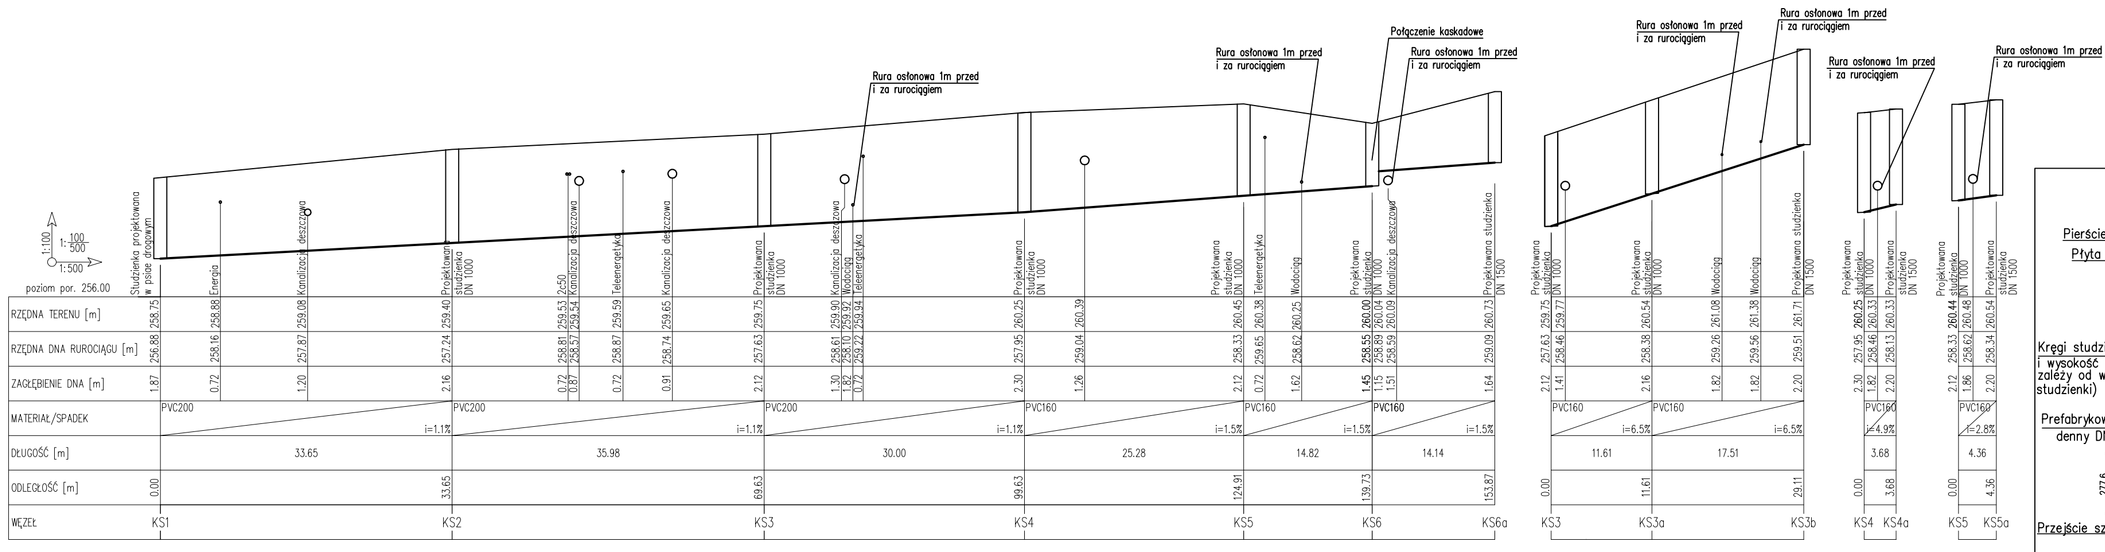

LEGENDA:

Kanalizacja sanitarna

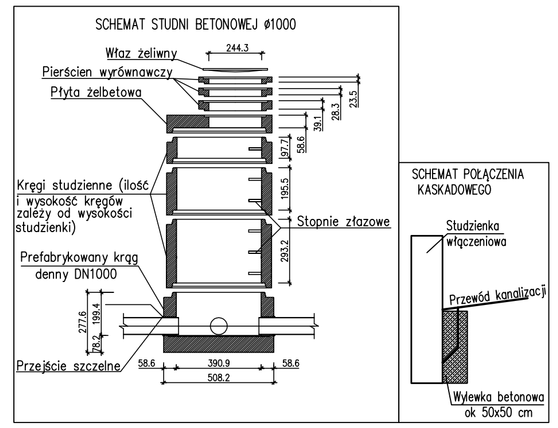

EKOBUD

PRZEDSIĘBIORSTWO PROJEKTOWO-BUDOWLANE "EKOBUD" s.c.
Dmosin Drugi nr 89 B, 95-061 Dmosin
PRACOWNIA PROJEKTOWA:
93-312 Łódź, ul. Tuszyńska 155

" UTWÓR CHRONIONY PRAWEM AUTORSKIM - WSZELKIE PRAWA ZASTRZEŻONE "

PROJEKT:

Zagospodarowanie terenów pokolejowych w obrębie ulic 1000-lecia, Kościuszki, Kolejowa, Dworcowa w ramach projektu rewitalizacja Sędziszowa.

LOKALIZACJA INWESTYCJI:

Działki nr ewid. 156/1, 156/5, 156/6, 156/9, 156/10, 156/11, 156/12, 156/13, 156/16, 156/32, 156/34, 1/7; obręb 01 Sędziszów

TYTUŁ RYSUNKU:

Profil kanalizacji sanitarnej

SKALA: 1:100

DATA: **11.2016**

BRANŻA: **SANITARNA**

PODPIS:

FAZA: **P/BW**

PROJEKTANT:	dr Inż. Jacek Wiśniewski	uprawnienia budowlane do projektowania bez ograniczeń w specjalności instalacyjno-inżynieryjnej nr. 329/89/Wł., 167/86/Wł., 379/81/WMiL	
ASYSTENT PROJ.:	Inż. Dominika Krzysztofik		
SPRAWDZAJĄCY:	Inż. Jerzy Drążkiewicz	upr.bud. nr 200/66 w spec. instalacji i urządzeń sanitarnych	

NR RYSUNKU: Wz/02

NR STRONY: Wz/09