
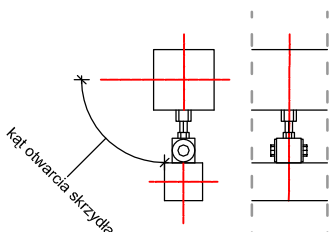


Brama wjazdowa ogrodzenia systemowego

skala 1:20

wymiary w [cm]

2 sztuki

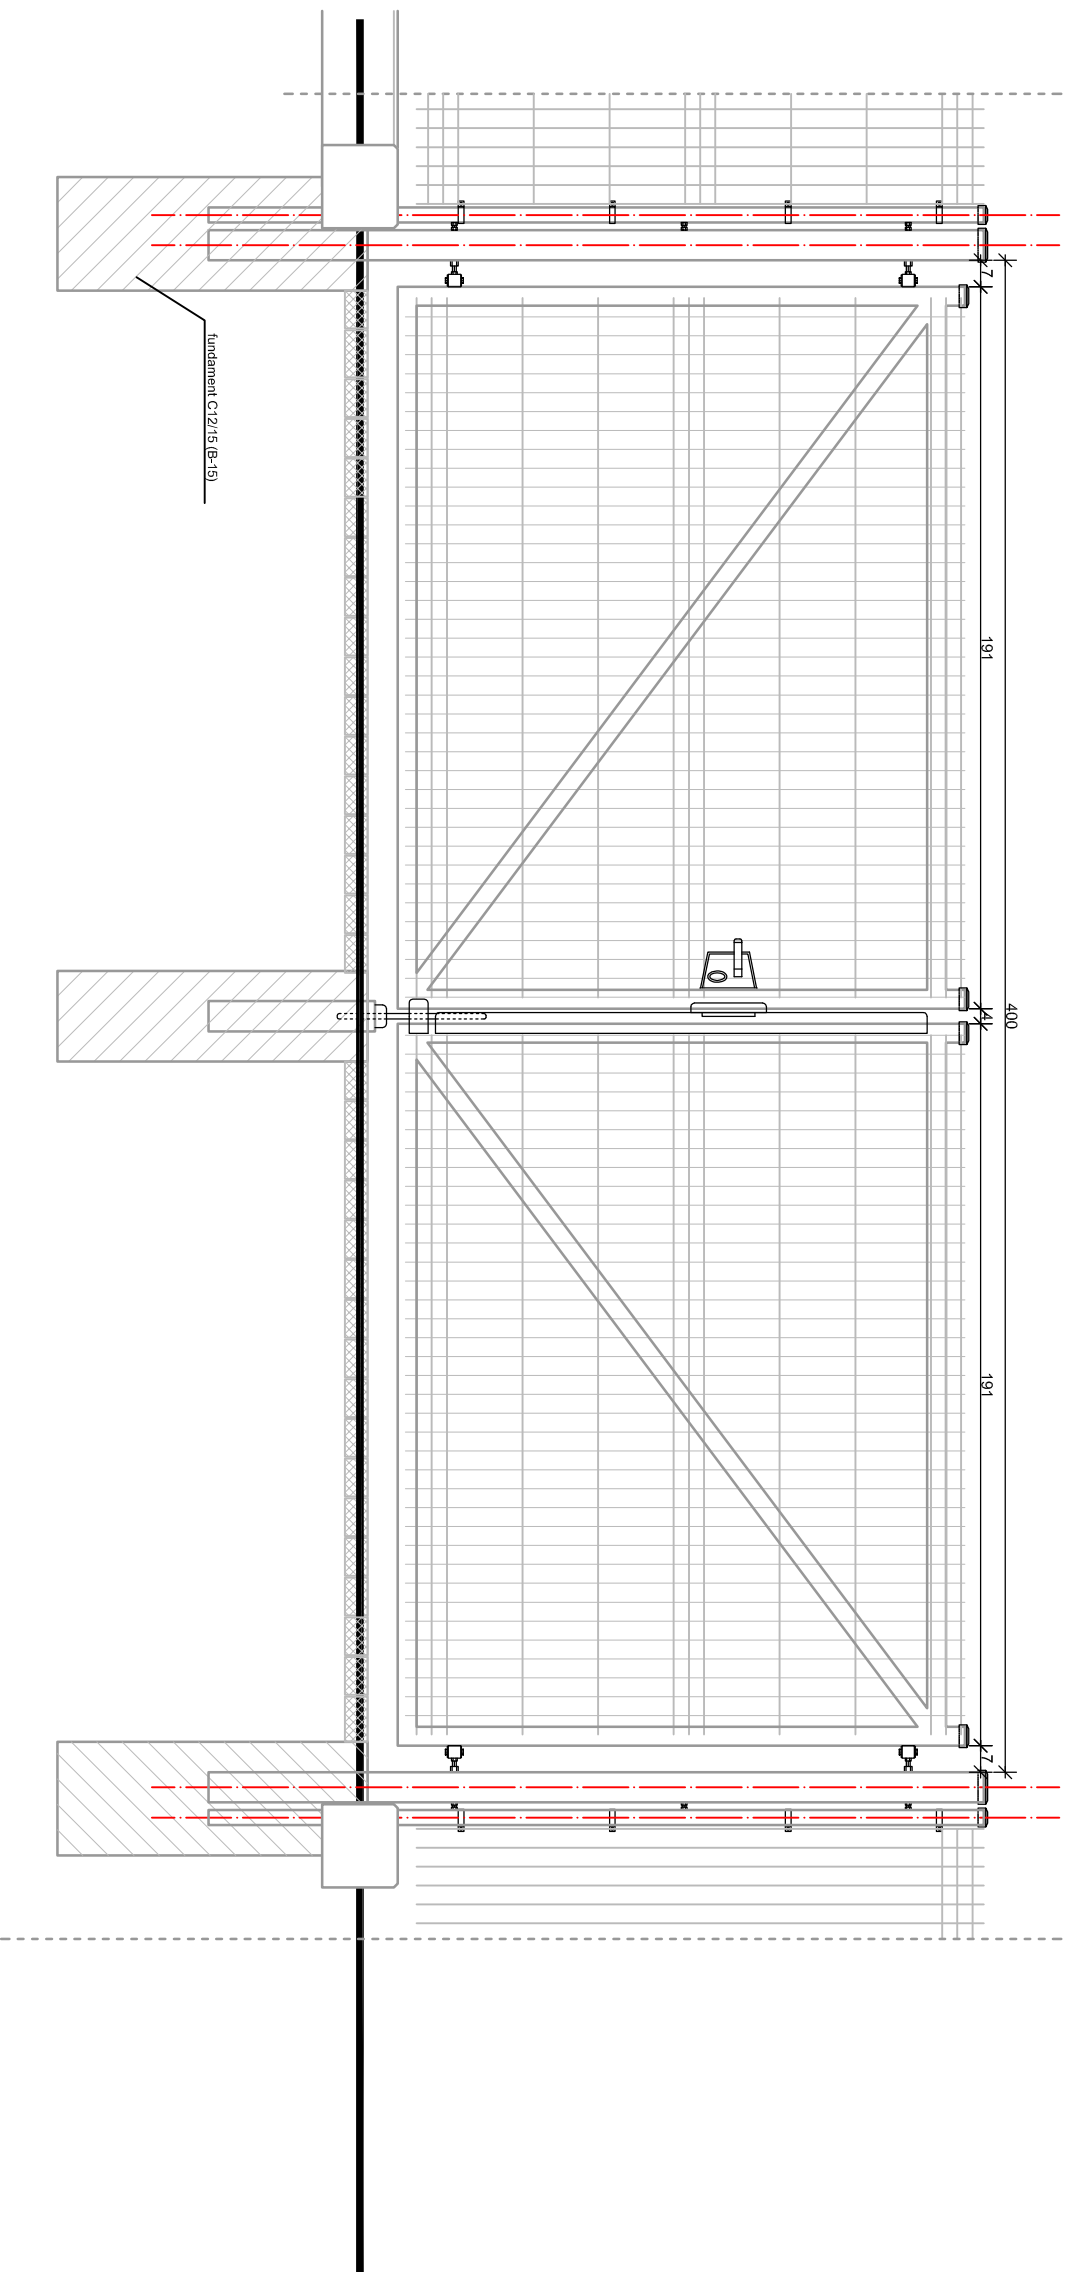

BRAMA WJAZDOWA W OGRODZENIU SYSTEMOWYM

SKALA 1:20

INWESTOR:
GINA SĘDZISZÓW
UL. DWORCOWA 20
28-340 SĘDZISZÓW



INWESTYCJA:
WYKONANIE PROJEKTU BUDOWLANEGO ŻŁOBKA PRZY
PRZEDSZKOLU SAMORZĄDOWYM W SĘDZISZOWIE

BIURO PROJEKTOWE:
Zakład Projektowania i Usług Budowlanych
"BENBUD"
Inż. Benedykt Reder
ul. Ks. dr Wł. Łęgi 1/27, 86-300 Grudziądz



NAZWA RYSUNKU
BRAMA WJAZDOWA OGRODZENIA
SYSTEMOWEGO

SKALA:
1:10/20

BRANŻA:
BUDOWLANA


FAZA:
PROJEKT
WYKONAWCZY

DATA:
03.12.2018 r.

NUMER RYSUNKU:
D-?

FUNKCJA:
PROJEKTANT

Inż. BENEDYKT REDER
Upr. konstrukcyjno-budowlana
nr. UAN-IV/8346/13/10/88

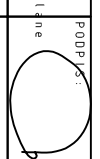

FUNKCJA:
OPRACOWAŁ

MARTA ORZECZOWSKA

