


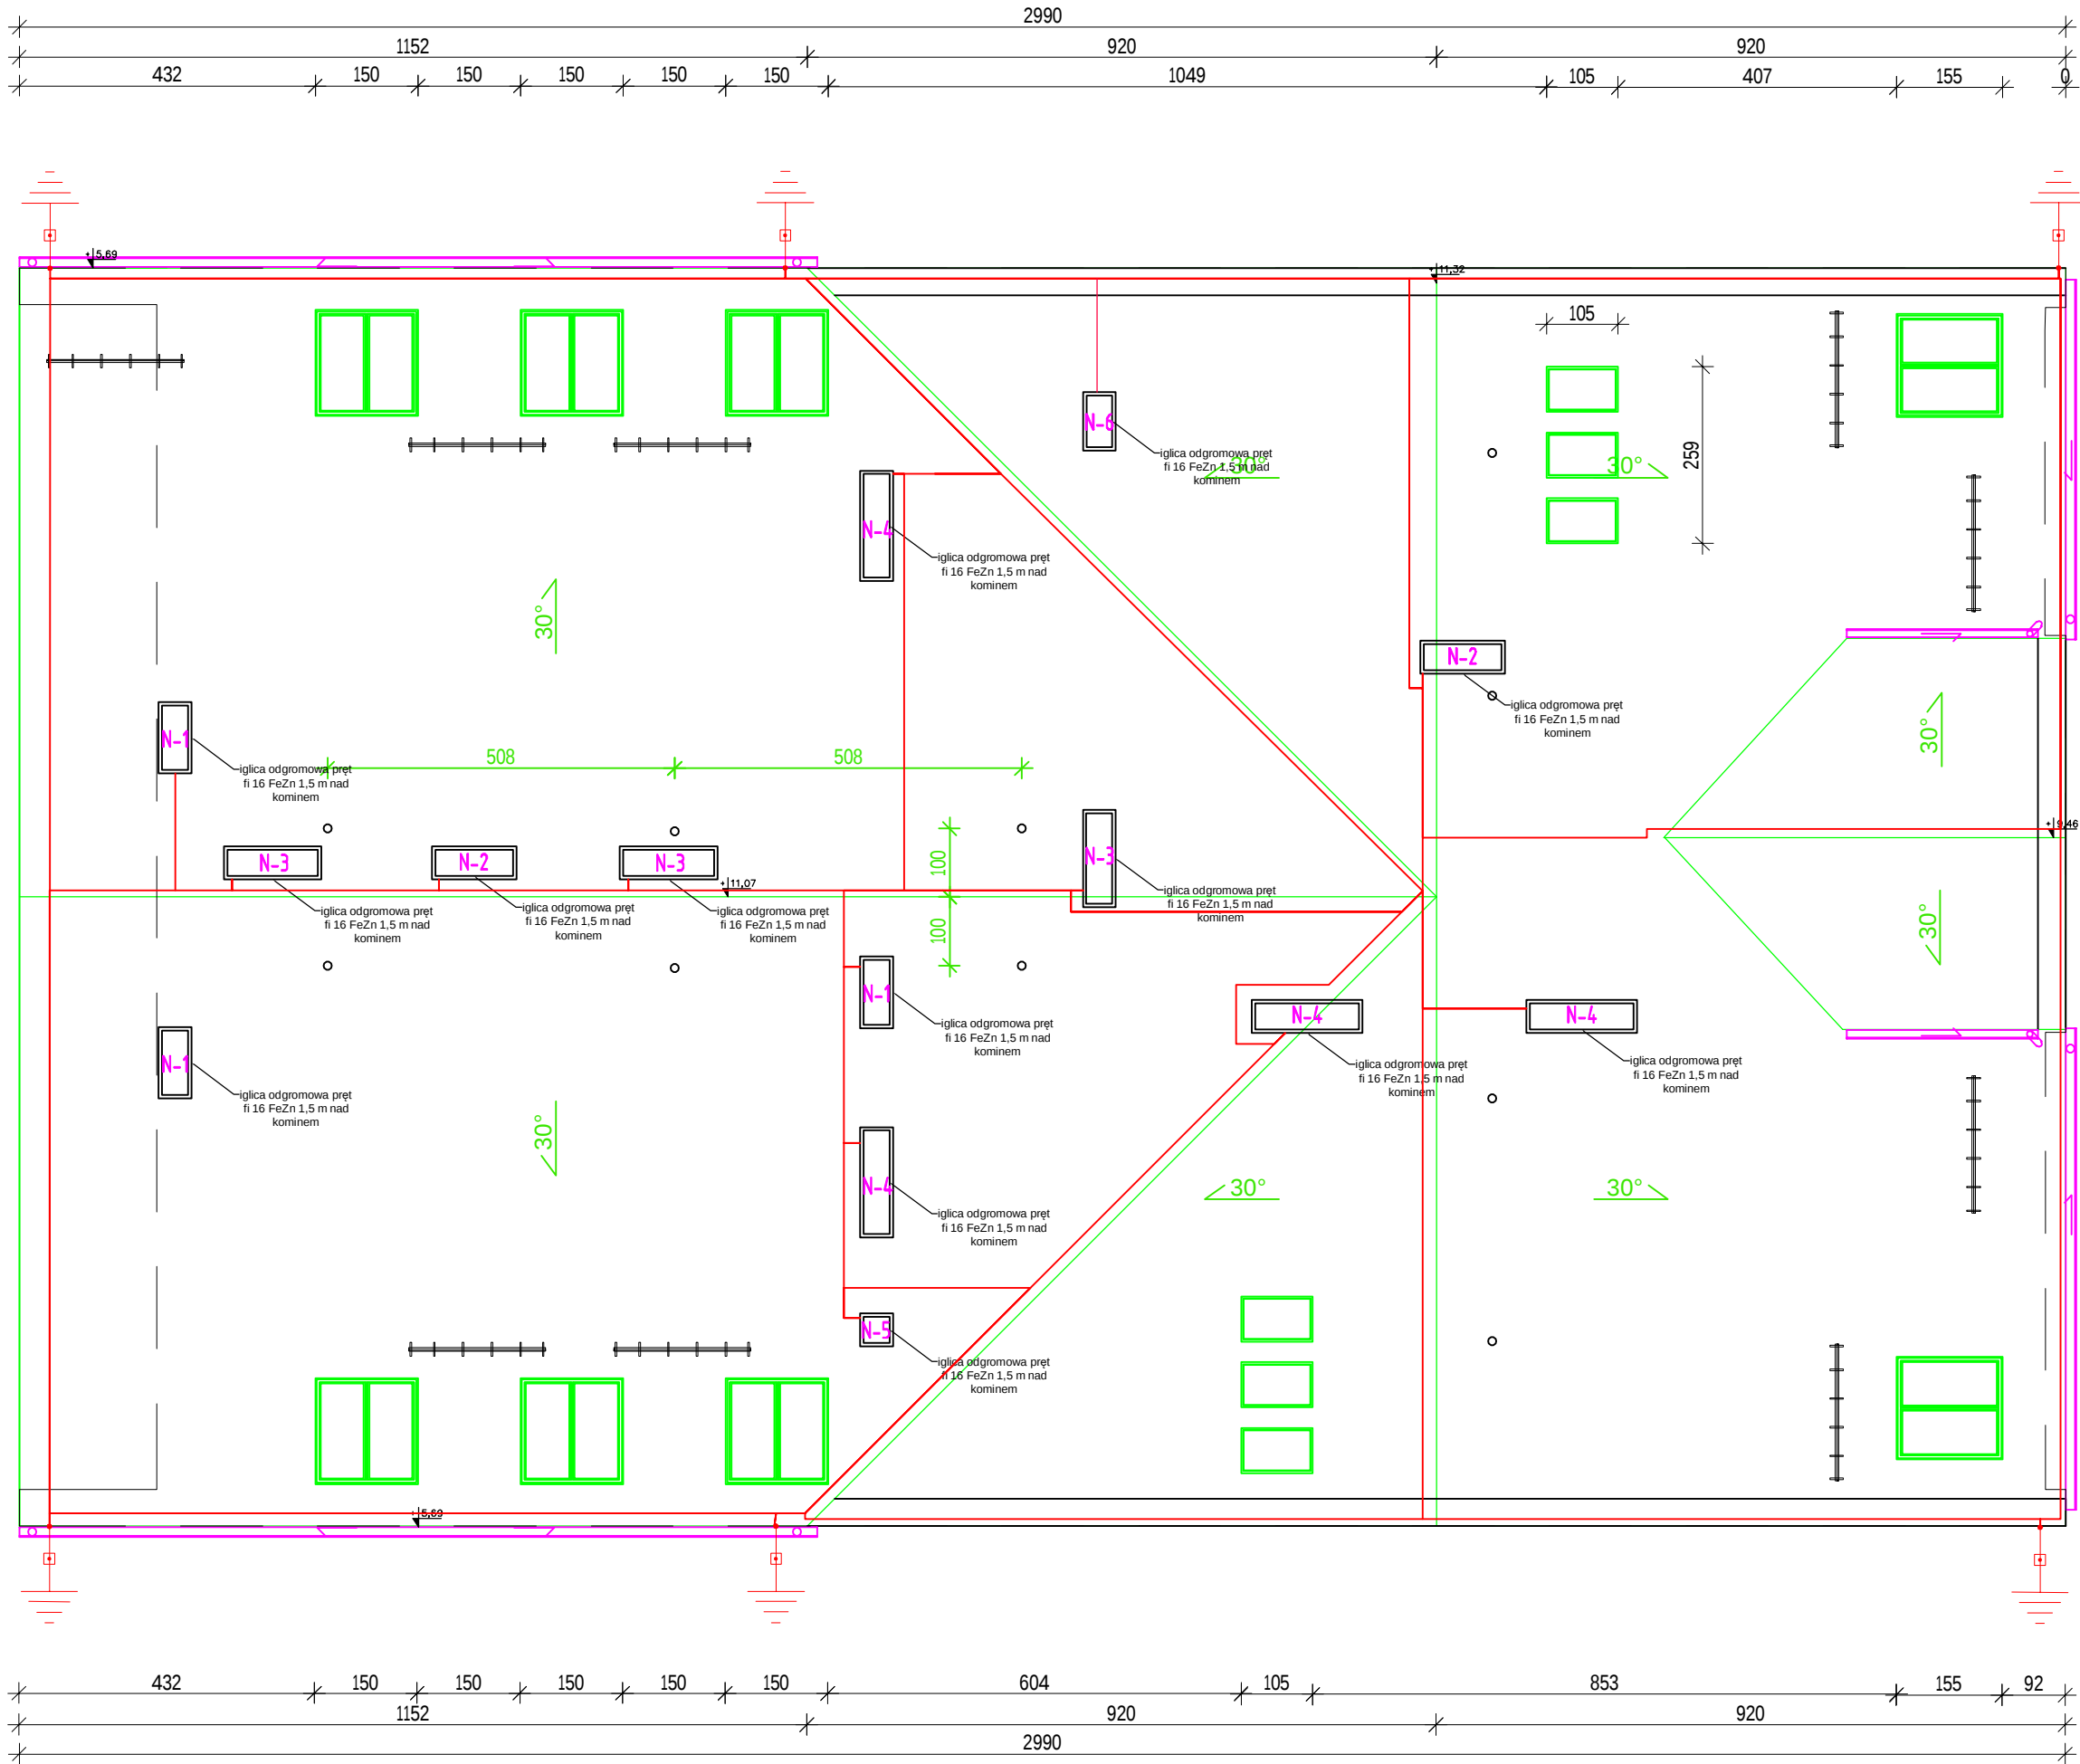

- UWAGA:
1. Instalację odgromowa - pokrycie dachu blachodachówka o gr. 0,5 mm
 2. Przewód odprowadzający drut stalowy ocynkowany fi=8mm
 3. Na kominie zabudować iglicę odgromową z pręta fi 16 mm ocynkowanego 1,5 m ponad poziom kominą
 4. Uziomy fundamentowy o max. rezystancji R<15 om
 5. W miejscach złącz kontrolnych z uziomu fundamentowego wyprowadzić bednarkę FeZn 25x4 mm do złącz kontrolnych

INWESTOR: GMINA SĘDZISZÓW ul. DWORCOWA 20, 28-340 SĘDZISZÓW			
INWESTYCJA: BUDOWA ŻŁOBKA PRZY PRZEDSZKOLU SAMORZĄDOWYM W SĘDZISZOWIE			
BIURO PROJEKTOWE: Zakład Projektowania i Usług Budowlanych "BENBUD" inż. Benedykt Reder ul. Ks. dr Wł. Łęgi 1/27, 86-300 Grudziądz			
NAZWA RYSUNKU PLAN INSTALACJI ODGROMOWEJ		SKALA: 1:100	BRANŻA: ELEKTRYCZNA
FAZA: PROJEKT WYKONAWCZY	DATA: 30.12.2018 r.	NUMER RYSUNKU: E - 15	
FUNKCJA: PROJEKTANT	INŻ. MIECZYŚŁAW ZWOLIŃSKI upr. instalacyjne - elektryczne nr 81/GD/01 Branża: elektryczna	PODPIS:	