



Pomieszczenia		Powierzchnia [m ²]	Posadzka
Lp.			
1.1	WIATROŁAP	4,00	TERAKOTA
1.2	SALA ŚWIEŁOCOWA Z ANEKSEM KUCHENNYM	45,98	TERAKOTA
1.3	PRZEDSIÓNEK WC	2,30	TERAKOTA
1.4	WC	2,93	TERAKOTA
Razem:		55,19	


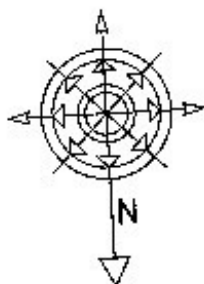


RZUT PRZYZIEMI, SKALA 1:100

BUDOWA ŚWIEŁOCY WEJSZEJ			
INWESTOR	MIĘDZA SĄDZISZÓW, UL. ŚWIERCOWA 20		
ADRES INWESTYCJI	JEJÓW, OSIEDLE GĘDZYZYŃSKA NR 787/5		
BRANŻA	ARCHITEKTURA + KONSTRUKCJA		
PROJEKTANT	UPR. BUD. DATA IX 2008	PODPIS	
LECZEK STREŚCOKI	UAM 314/85 338/85	DATA IX 2008	
SPRACOWUJĄCY	ARCHITEKTURA		
WŁAŚN. NCHACIA	UPR. BUD. DATA IX 2008	PODPIS	
SPRACOWUJĄCY	KONSTRUKCJA		
PION. ABRAJOWICZ	UPR. BUD. DATA IX 2008	PODPIS	
	KL. 33/90	DATA IX 2008	

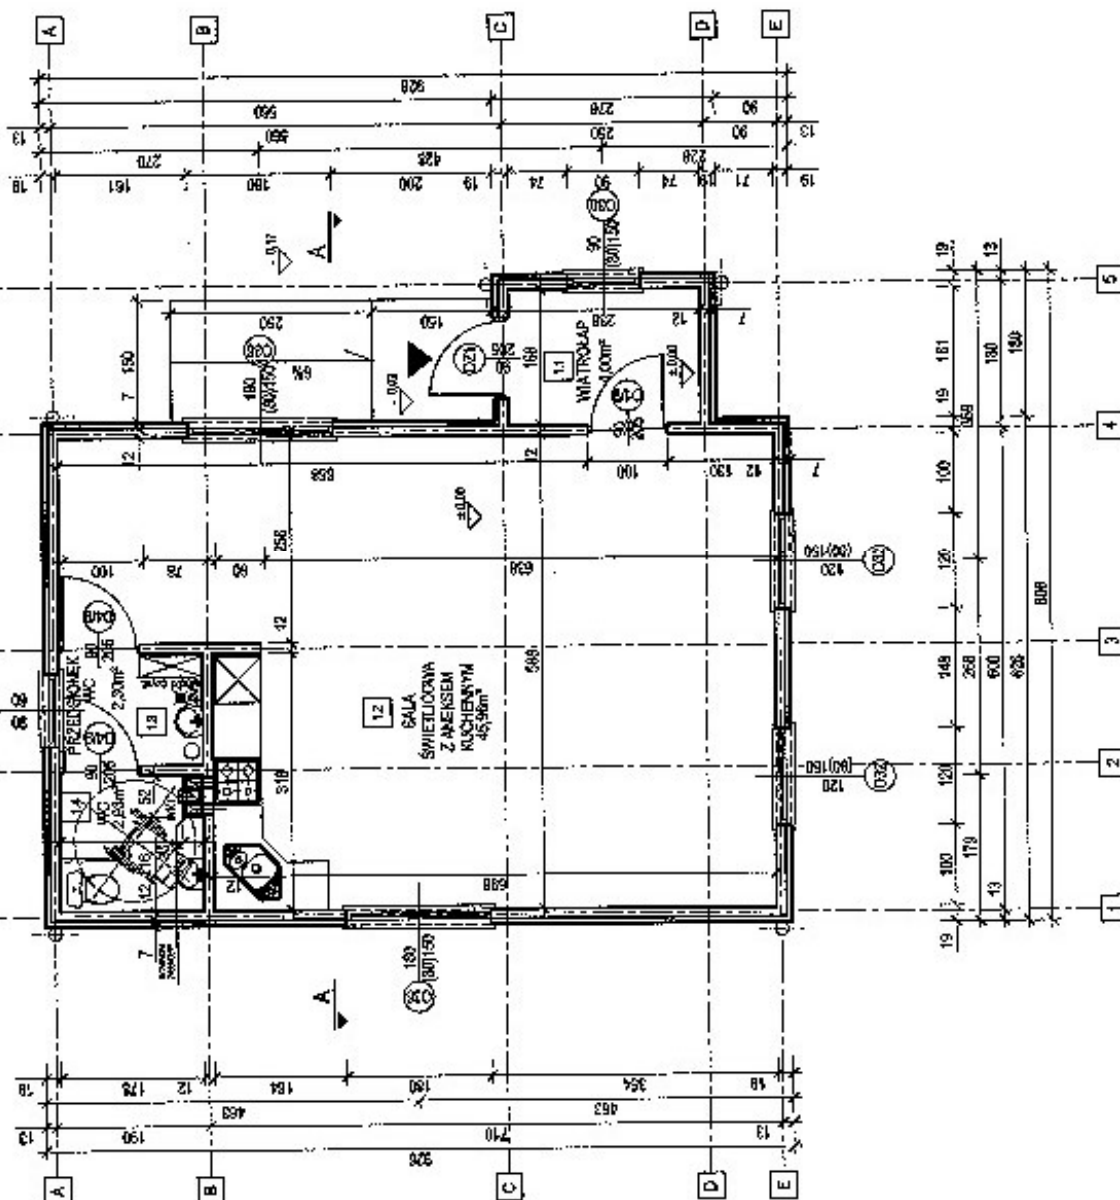


Starostwo Powiatowe
w Jędrzejowie
Wydział Budownictwa, Urbanistyki,
Inwestycji i Architektury

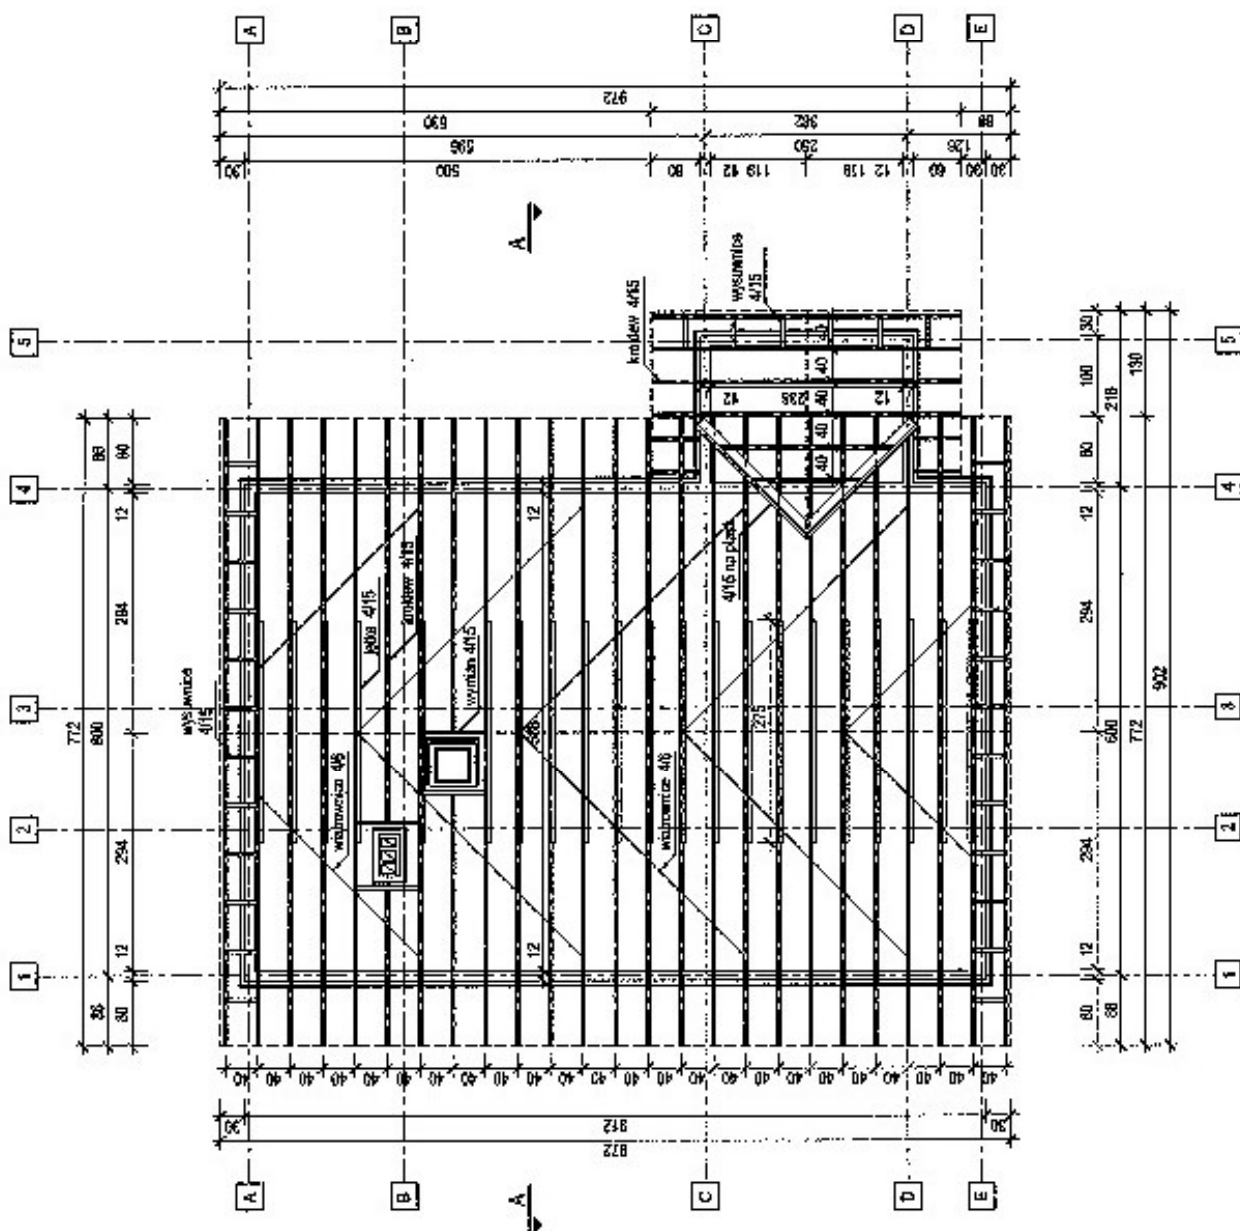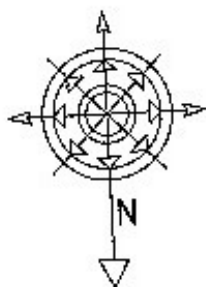

RZUT KONSTRUKCJI DACHU, SKALA 1:100

BUDOWA ŚWIETICY WIELSKEJ			
INWESTOR	GINIA SPOŁOŻNIA, UL. DWORKOWA 20		
ADRES INWESTYCJI	SEKOW, DZIAŁKA GOSPODARZA NR 767/5		
BRANŻA	ARCHITECTURA + KONSTRUKCJA		
PROJEKTANT	UPR. BUD. LESZEK STREBIECKI	DATA	PODPIS
	UAK 314/95	IX 2008	
SPRACOWUJĄCY	ARCHITECTURA		
		DATA	PODPIS
WYKONAWCA	UL. 475/94	IX 2008	
SPRACOWUJĄCY	KONSTRUKCJA		
		DATA	PODPIS
PIOTR ABRAMOWICZ	UL. 33/80	IX 2008	


Starostwo Powiatowe
w Jędrzejowie
Wydział Budownictwa, Urbanistyki,
Inwestycji i Architektury

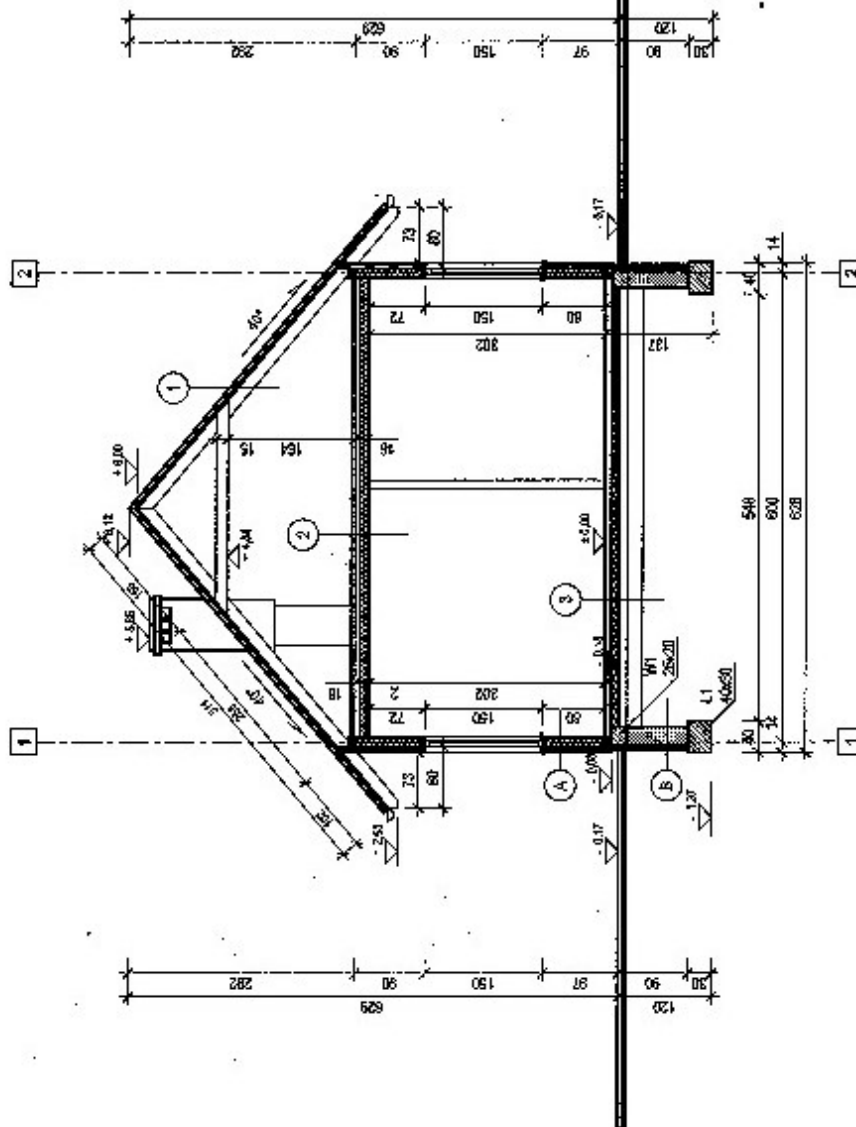


WIENIEC W1-25x20
4 #12
STRZEMIONA 06 co 25cm
W WIENIEC W1 WIECZONOWAC
KOTWY SŁUPOWE Ø12 co 120cm
DO ZAMOCOWANIA PODWALNI

PRZEMIANOWA 06, SKALA 1:100

BUDOWA ŚWETLIK WIEKUSZ			
INWESTOR	GMINA SĘDZISZÓW, UL. DĄBRZCOWA 23		
ADRES INWESTYCJI	JEZIOŁÓW, SZKOLA, CEDETYNA NR 787/5		
BRANŻA	ARCHITEKTURA + KONSTRUKCJA		
PROJEKTANT	UPR. BUD.	DATA	PODPIS
LESZEK STREBEC	UAM 314/85	IX 2008	
SPRACOWUJĄCY	ARCHITEKTURA		
INŻENIER KONSTRUKCJI	UPR. BUD.	DATA	PODPIS
SPRACOWUJĄCY	KL 476/94	IX 2008	
PIONIER ABRAMOWICZ	KONSTRUKCJA		
	UPR. BUD.	DATA	PODPIS
	KL 33/90	IX 2008	

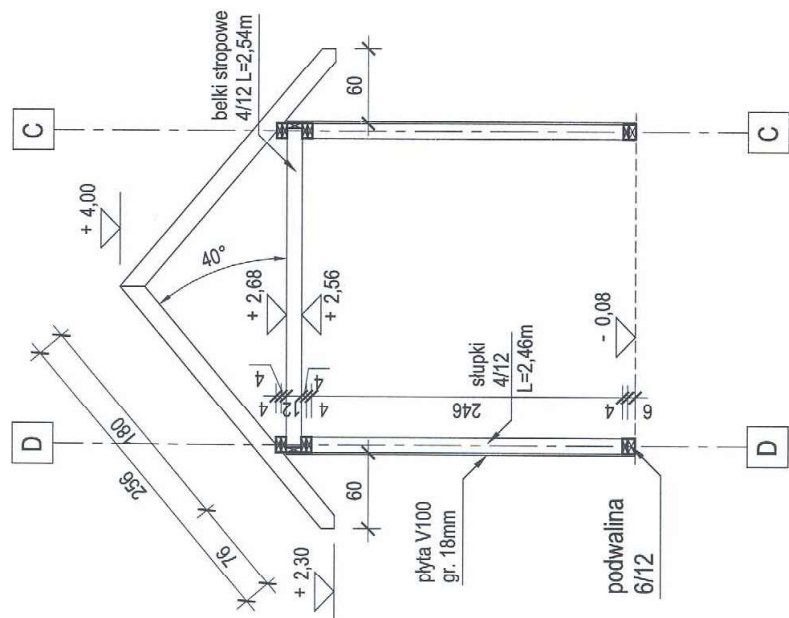

PRZEKROJE, SKALA 1:50

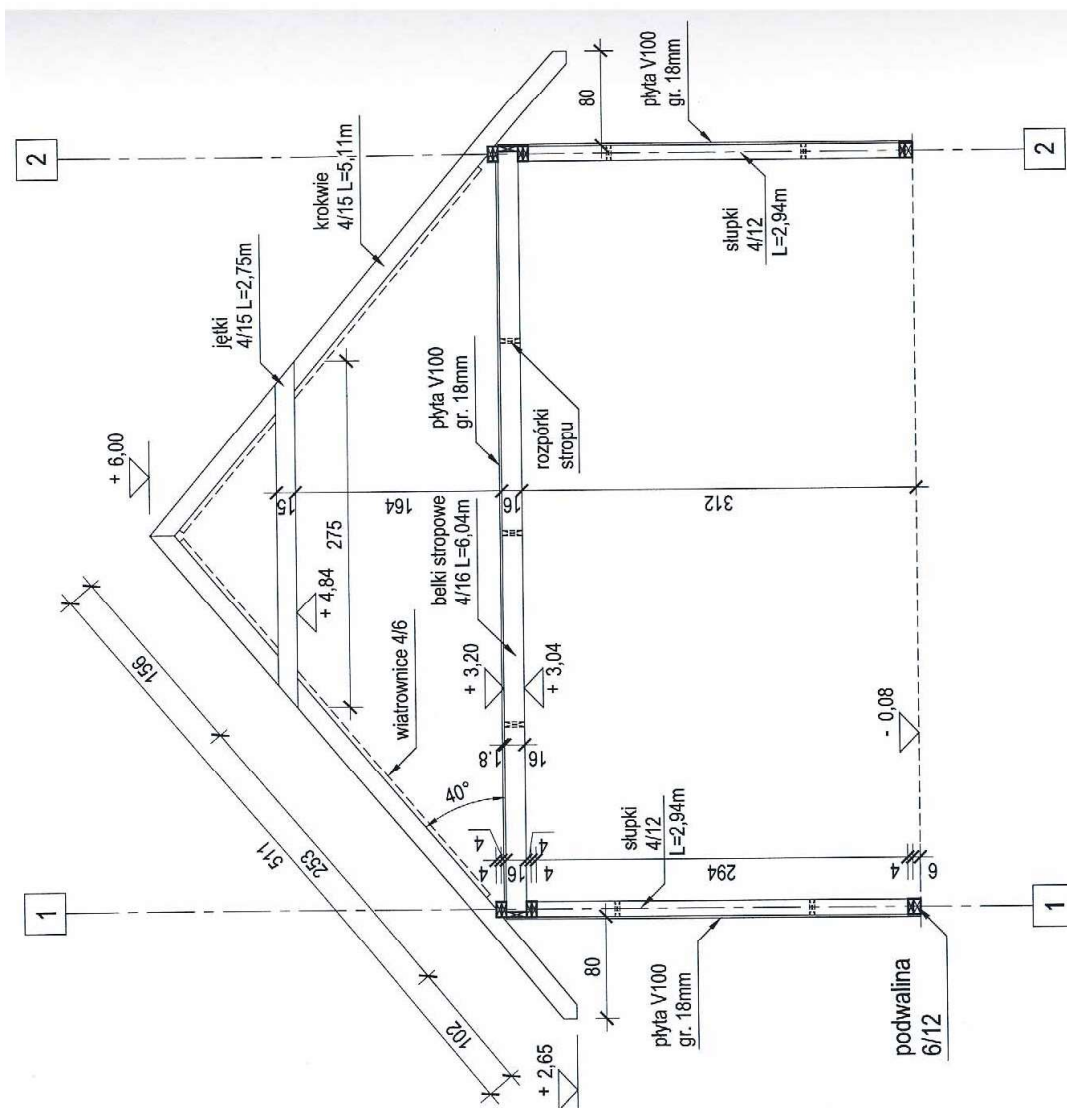

BUDOWA ŚWIECICY WIEJSKIEJ			
INWESTOR	GINA SPOZISZÓW, UL. DWOROWA 20		
ADRES INWESTYCJI	JEŻÓW, DZIAŁKA GOSPODARSTWA NR 767/5		
BRANŻA	ARCHITEKTURA + KONSTRUKCJA		
PROJEKTANT	UPR. BUD. UAN 314/B5	DATA	PODPIS
LESZEK STREBECKI	339/86	IX 2008	
SPRAWDZAJĄCY	ARCHITEKTURA		
WONA NOWACKA	UPR. BUD. KL. 476/84	DATA	PODPIS
		IX 2008	
SPRAWDZAJĄCY	KONSTRUKCJA		
PIOTR ABRAMOWICZ	UPR. BUD. KL. 33/90	DATA	PODPIS
		IX 2008	

Stalowa Półwieś
Wydział Budownictwa, Urbanistyki,
Inwestycji i Architektury