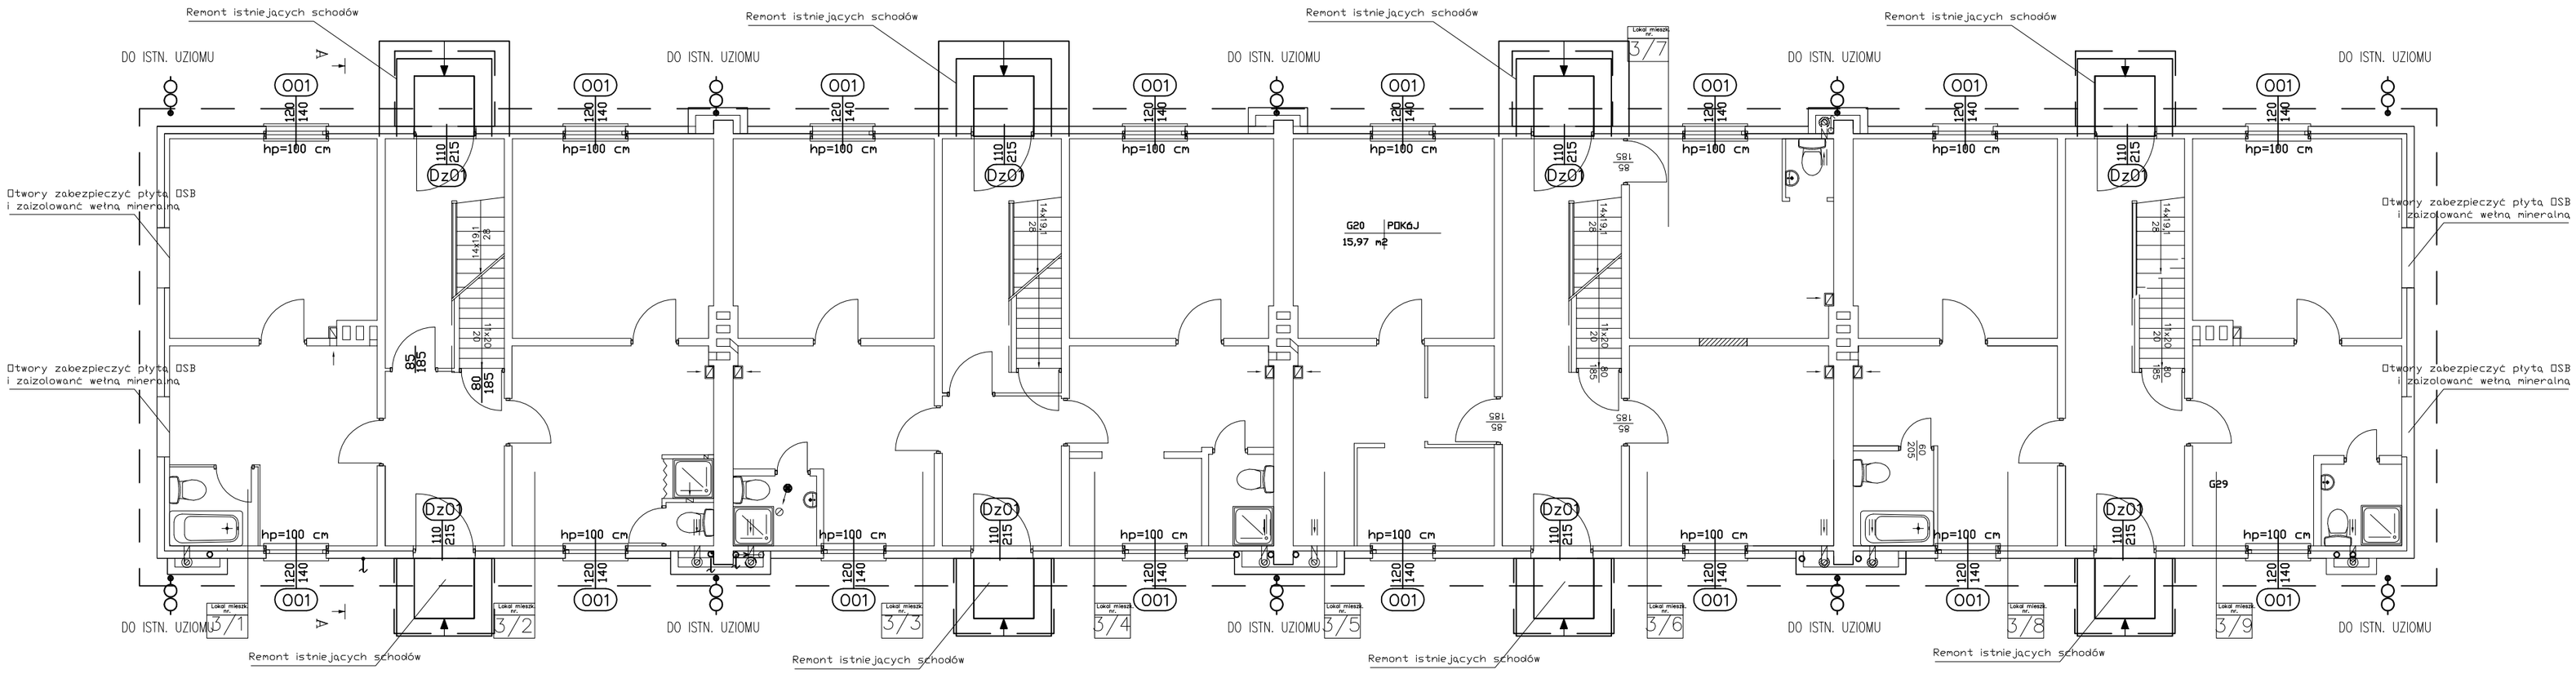

TERMMODERNIZACJA ,WYMIANA POSZYCIA DACHOWEGO I REMOT INSTALACJI ODGROMOWEJ OSIADLA DREWNIANEGO W SĘDZISZOWIE

ACB ARCHITEKTURA

ADRES INWESTYCJI:
DZ.EWID. NR.376/6,378/9, 378/14, 378/19, 378/24 GM.SĘDZISZÓW

PROJEKTOWAŁ,OPRACOWAŁ: Upr. 107/75 SPRAWDZIŁ: KL-111/20
techn. Krzysztof Krupiński mgr inż. Hubert Krupiński

TEMAT RYSUNKU:
Plan zwodów pionowych instalacji odgromowej
RZUT PARTERU BLOK 3

INWESTOR:
GMINA SĘDZISZÓW

DATA:
MARZEC 2018

SKALA:
1:100

OPRACOWANIE:
PB

NUMER RYSUNKU:

FAZA:
PB