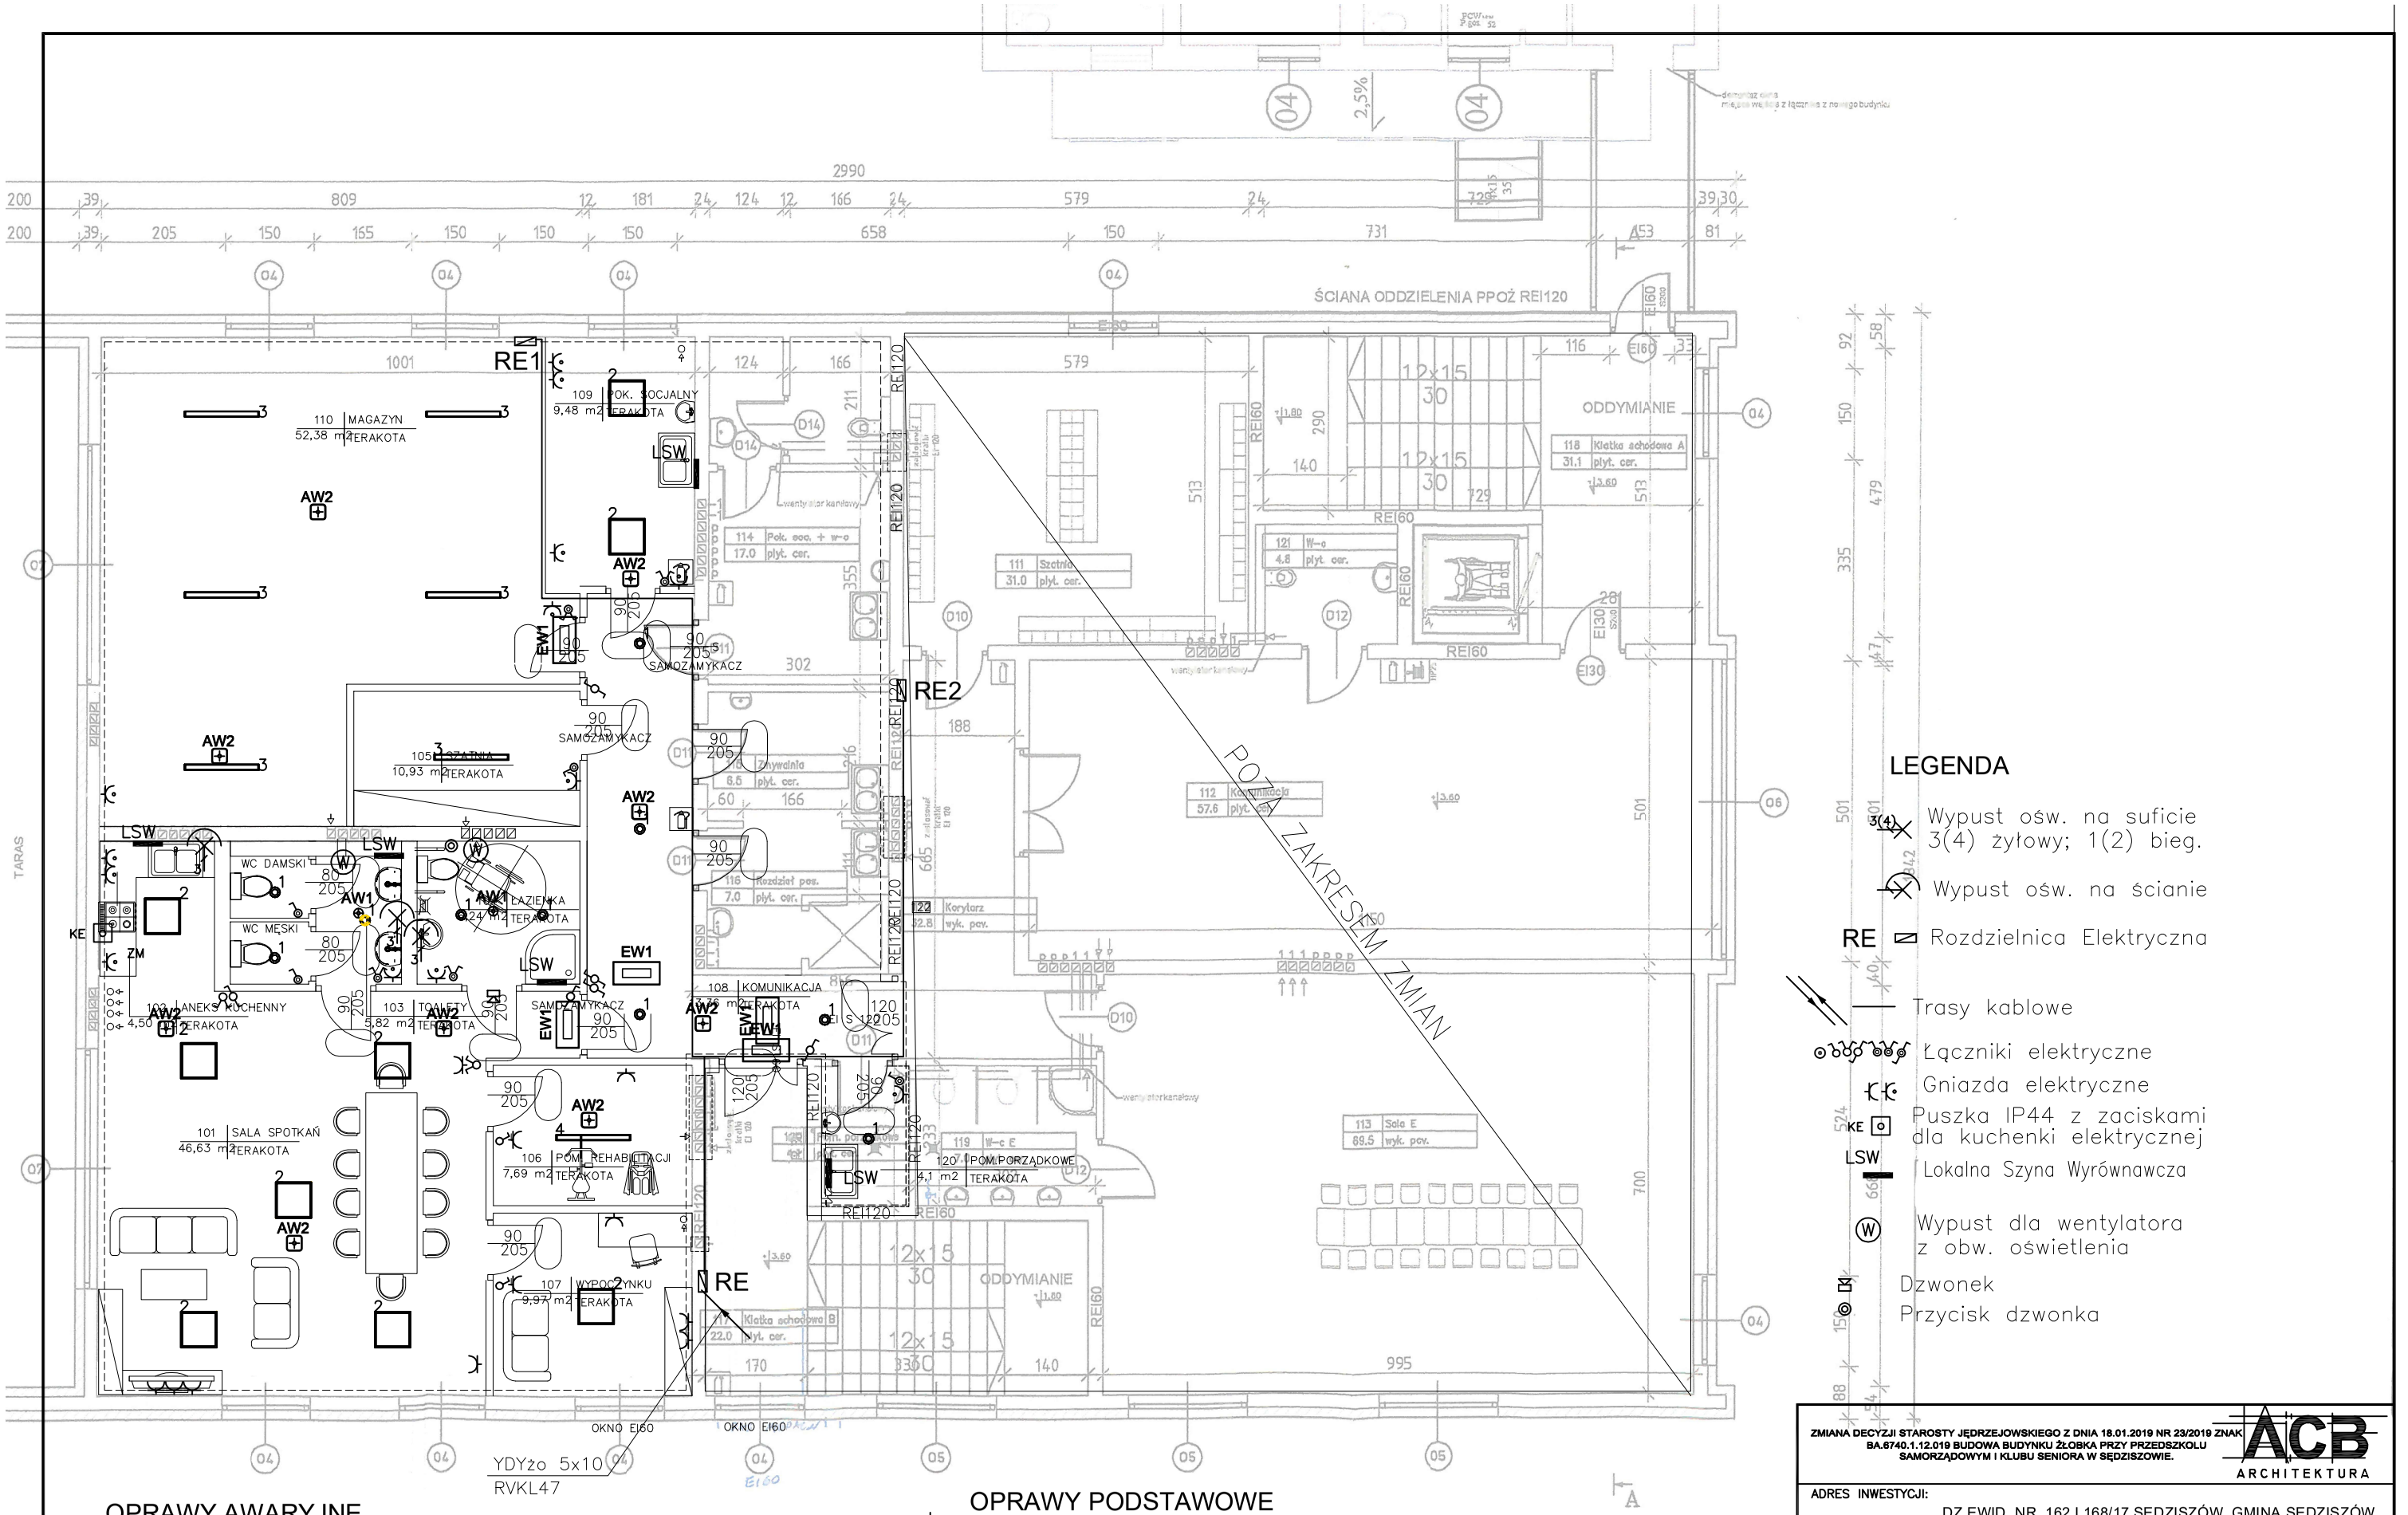

OPRAWY AWARYJNE

AW1	iTECH M2
AW2	ONTEC R M2
EW1	ONTEC G

OPRAWY PODSTAWOWE

1	1xLED 4000K	1800 lm	20 W
2	1xLED 4000K	4000 lm	35 W
3	1xLED 4000K	4500 lm	34 W
4	1xLED 4000K	6650 lm	49 W

LEGENDA

- 3(4) Wypust ośw. na suficie 3(4) żyłowy; 1(2) bieg.
- Wypust ośw. na ścianie
- RE Rozdzielnica Elektryczna
- Trasy kablowe
- Łączniki elektryczne
- Gniazda elektryczne
- KE Puszka IP44 z zaciskami dla kuchenki elektrycznej
- LSW Lokalna Szyna Wyrównawcza
- W Wypust dla wentylatora z obw. oświetlenia
- Dzwonek
- Przycisk dzwonka

ZMIANA DECYZJI STAROSTY JĘDRZEJOWSKIEGO Z DNIA 18.01.2019 NR 23/2019 ZNAK BA.6740.1.12.019 BUDOWA BUDYNKU ŻŁOBKA PRZY PRZEDSZKOLU SAMORZĄDOWYM I KLUBU SENIORA W SĘDZISZOWIE.

ACB ARCHITEKTURA

ADRES INWESTYCJI: DZ.EWID. NR. 162 I 168/17 SĘDZISZÓW, GMINA SĘDZISZÓW

PROJEKTOWAŁ,OPRACOWAŁ: techn. Krzysztof Krupiński - Upr. 107/75

TEMAT RYSUNKU: Plan instalacji elektrycznych

INWESTOR: Gmina Sędziszów, ul. Dworcowa 20, 28-340 Sędziszów

DATA: CZERWIEC 2020

SKALA: 1:100

OPRACOWANIE: PB

NUMER RYSUNKU: E - 1

FAZA: PB