


Rozbudowa istn. rozdzielnicy

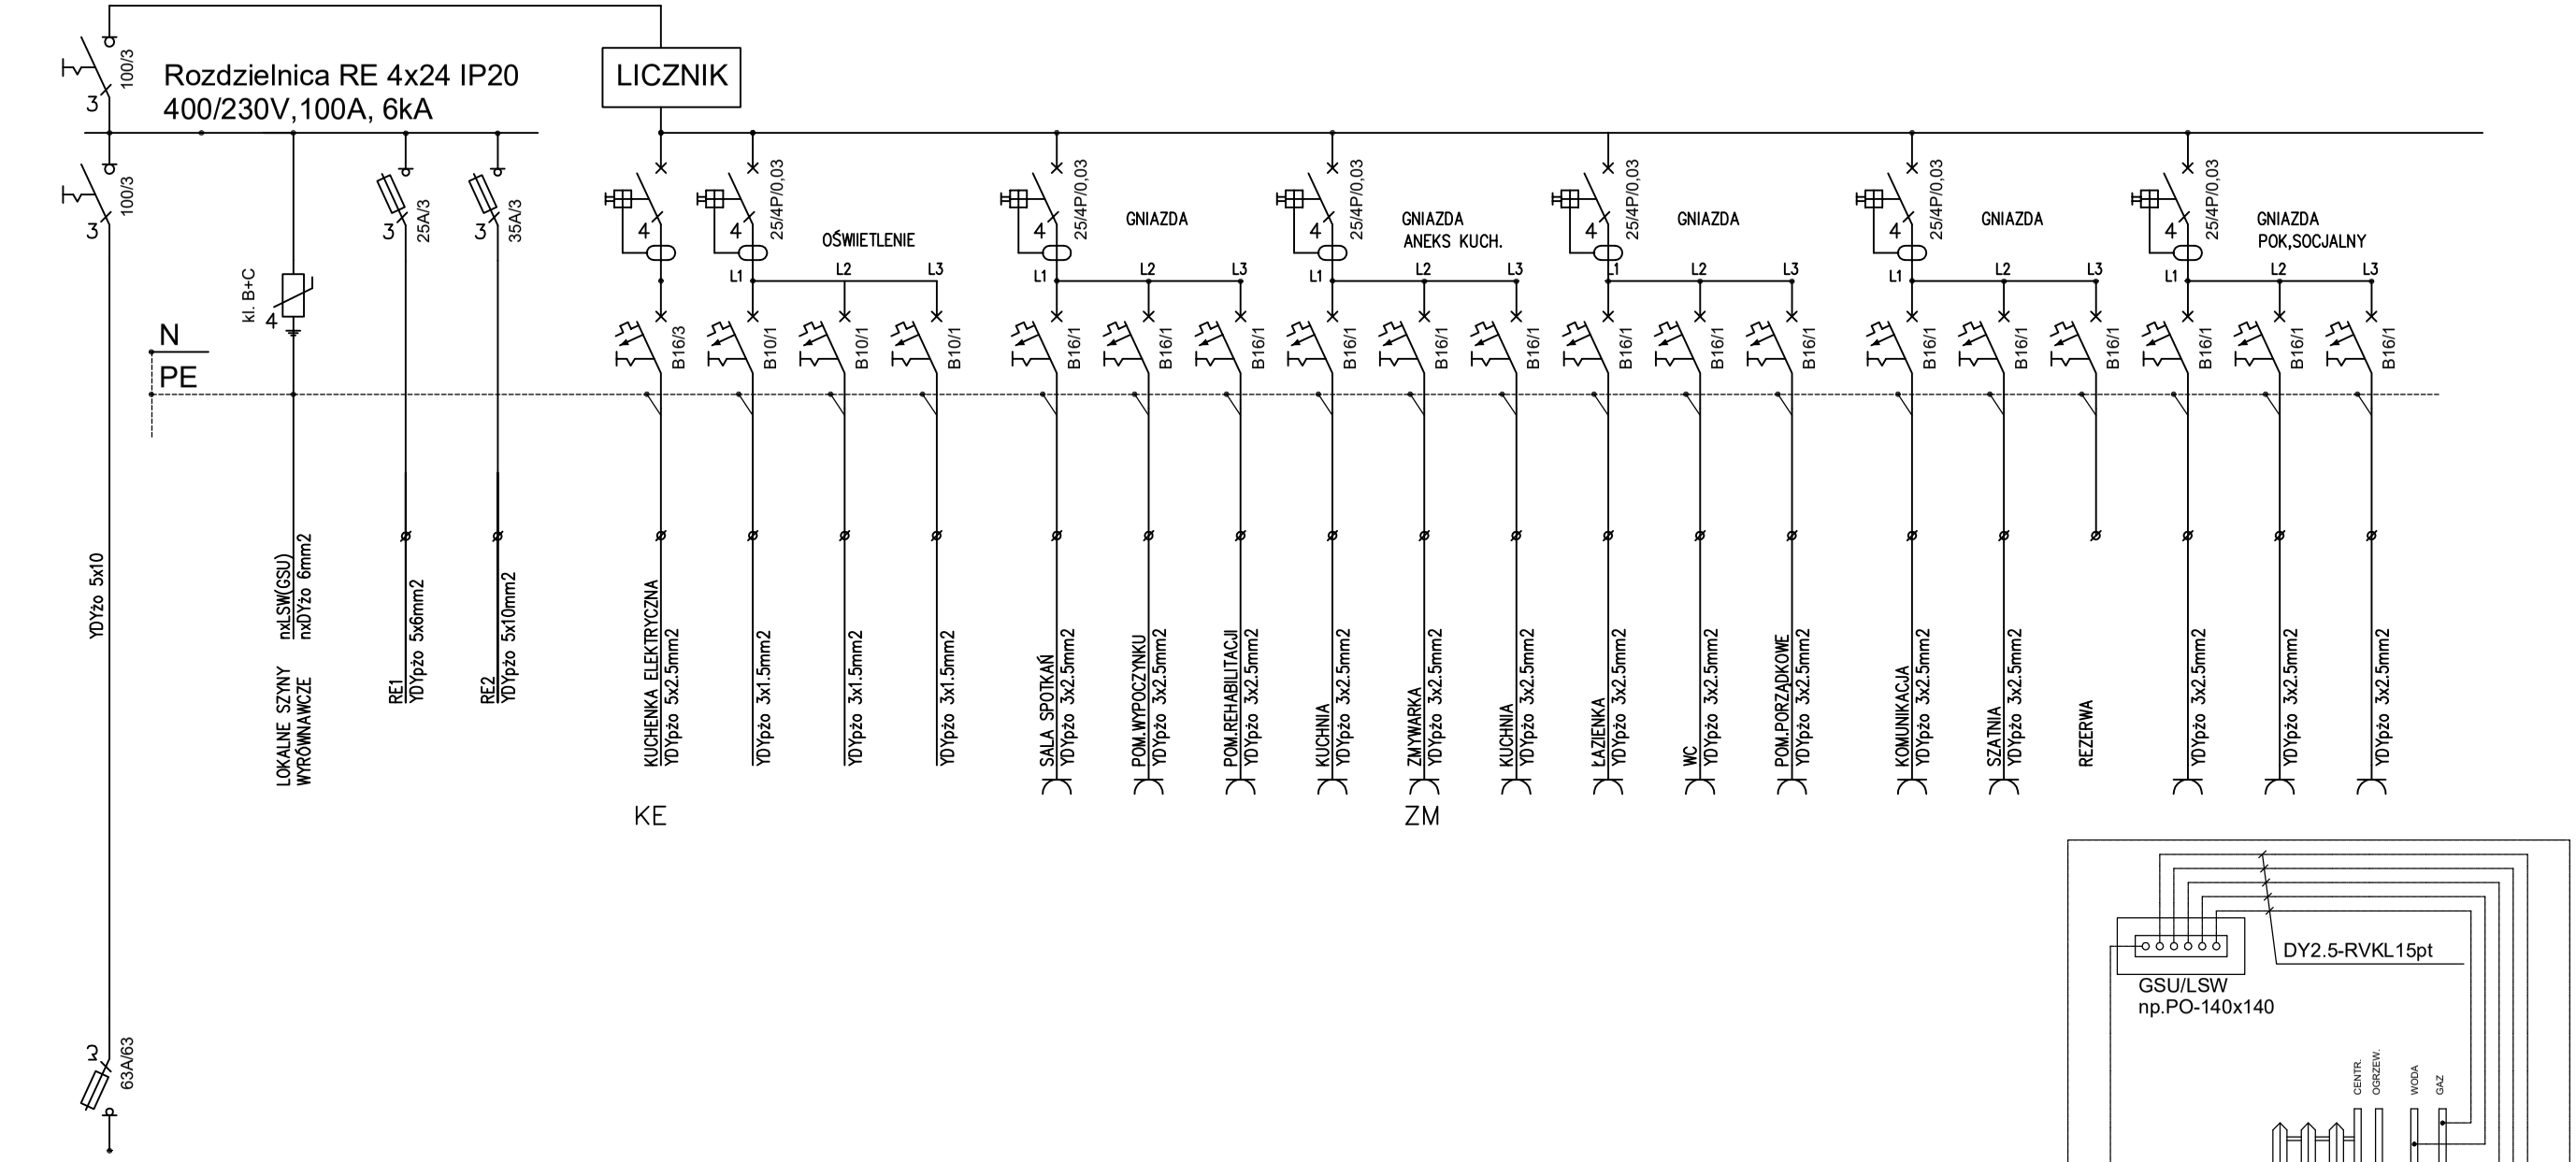


SCHEMAT INSTALACJI
POŁĄCZEŃ WYRÓWNAWCZYCH

UKŁAD SIECI TN-S-C
SZYBKIE WYŁĄCZENIE
0.4/0.23 kV, 50Hz

ZMIANA DECYZJI STAROSTY JĘDRZEJOWSKIEGO Z DNIA 18.01.2019 NR 23/2019 ZNAK BA.6740.1.12.019 BUDOWA BUDYNKU ŻŁOBKA PRZY PRZEDSZKOLU SAMORZĄDOWYM I KLUBU SENIORA W SĘDZISZOWIE.

ACB ARCHITEKTURA

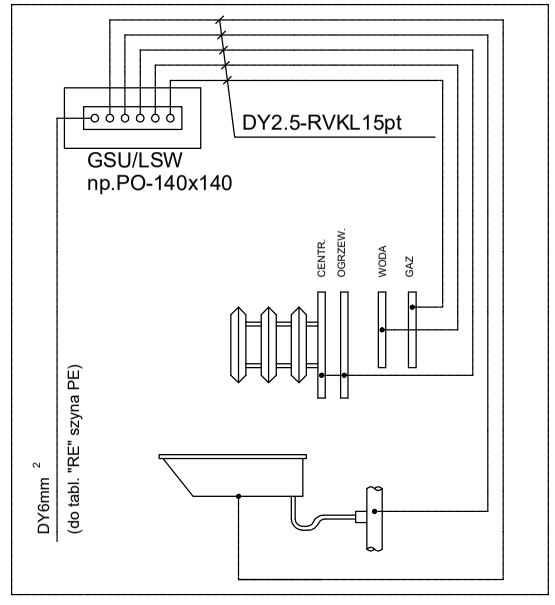ADRES INWESTYCJI:
DZ.EWID. NR. 162 I 168/17 SĘDZISZÓW, GMINA SĘDZISZÓW

PROJEKTOWAŁ,OPRACOWAŁ:
techn. Krzysztof Krupiński - Upr. 107/75

TEMAT RYSUNKU:
Schemat instalacji elektrycznych

INWESTOR:
Gmina Sędziszów
ul. Dworcowa 20, 28-340 Sędziszów

DATA:
CZERWIEC 2020

SKALA:
NWS

OPRACOWANIE:
PB

NUMER RYSUNKU:
E - 2

FAZA:
PB