
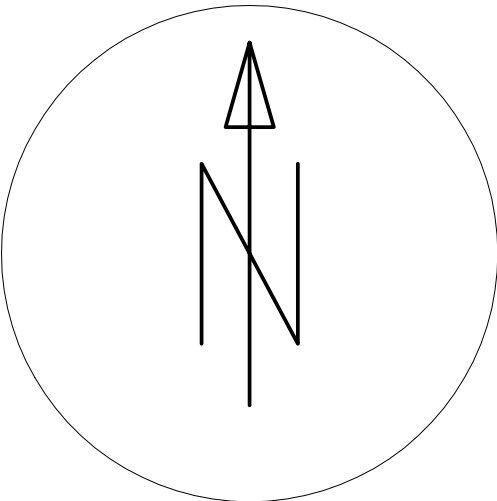


MOST W BOLEŚCICACH - PLAN ORIENTACYJNY 1:25000

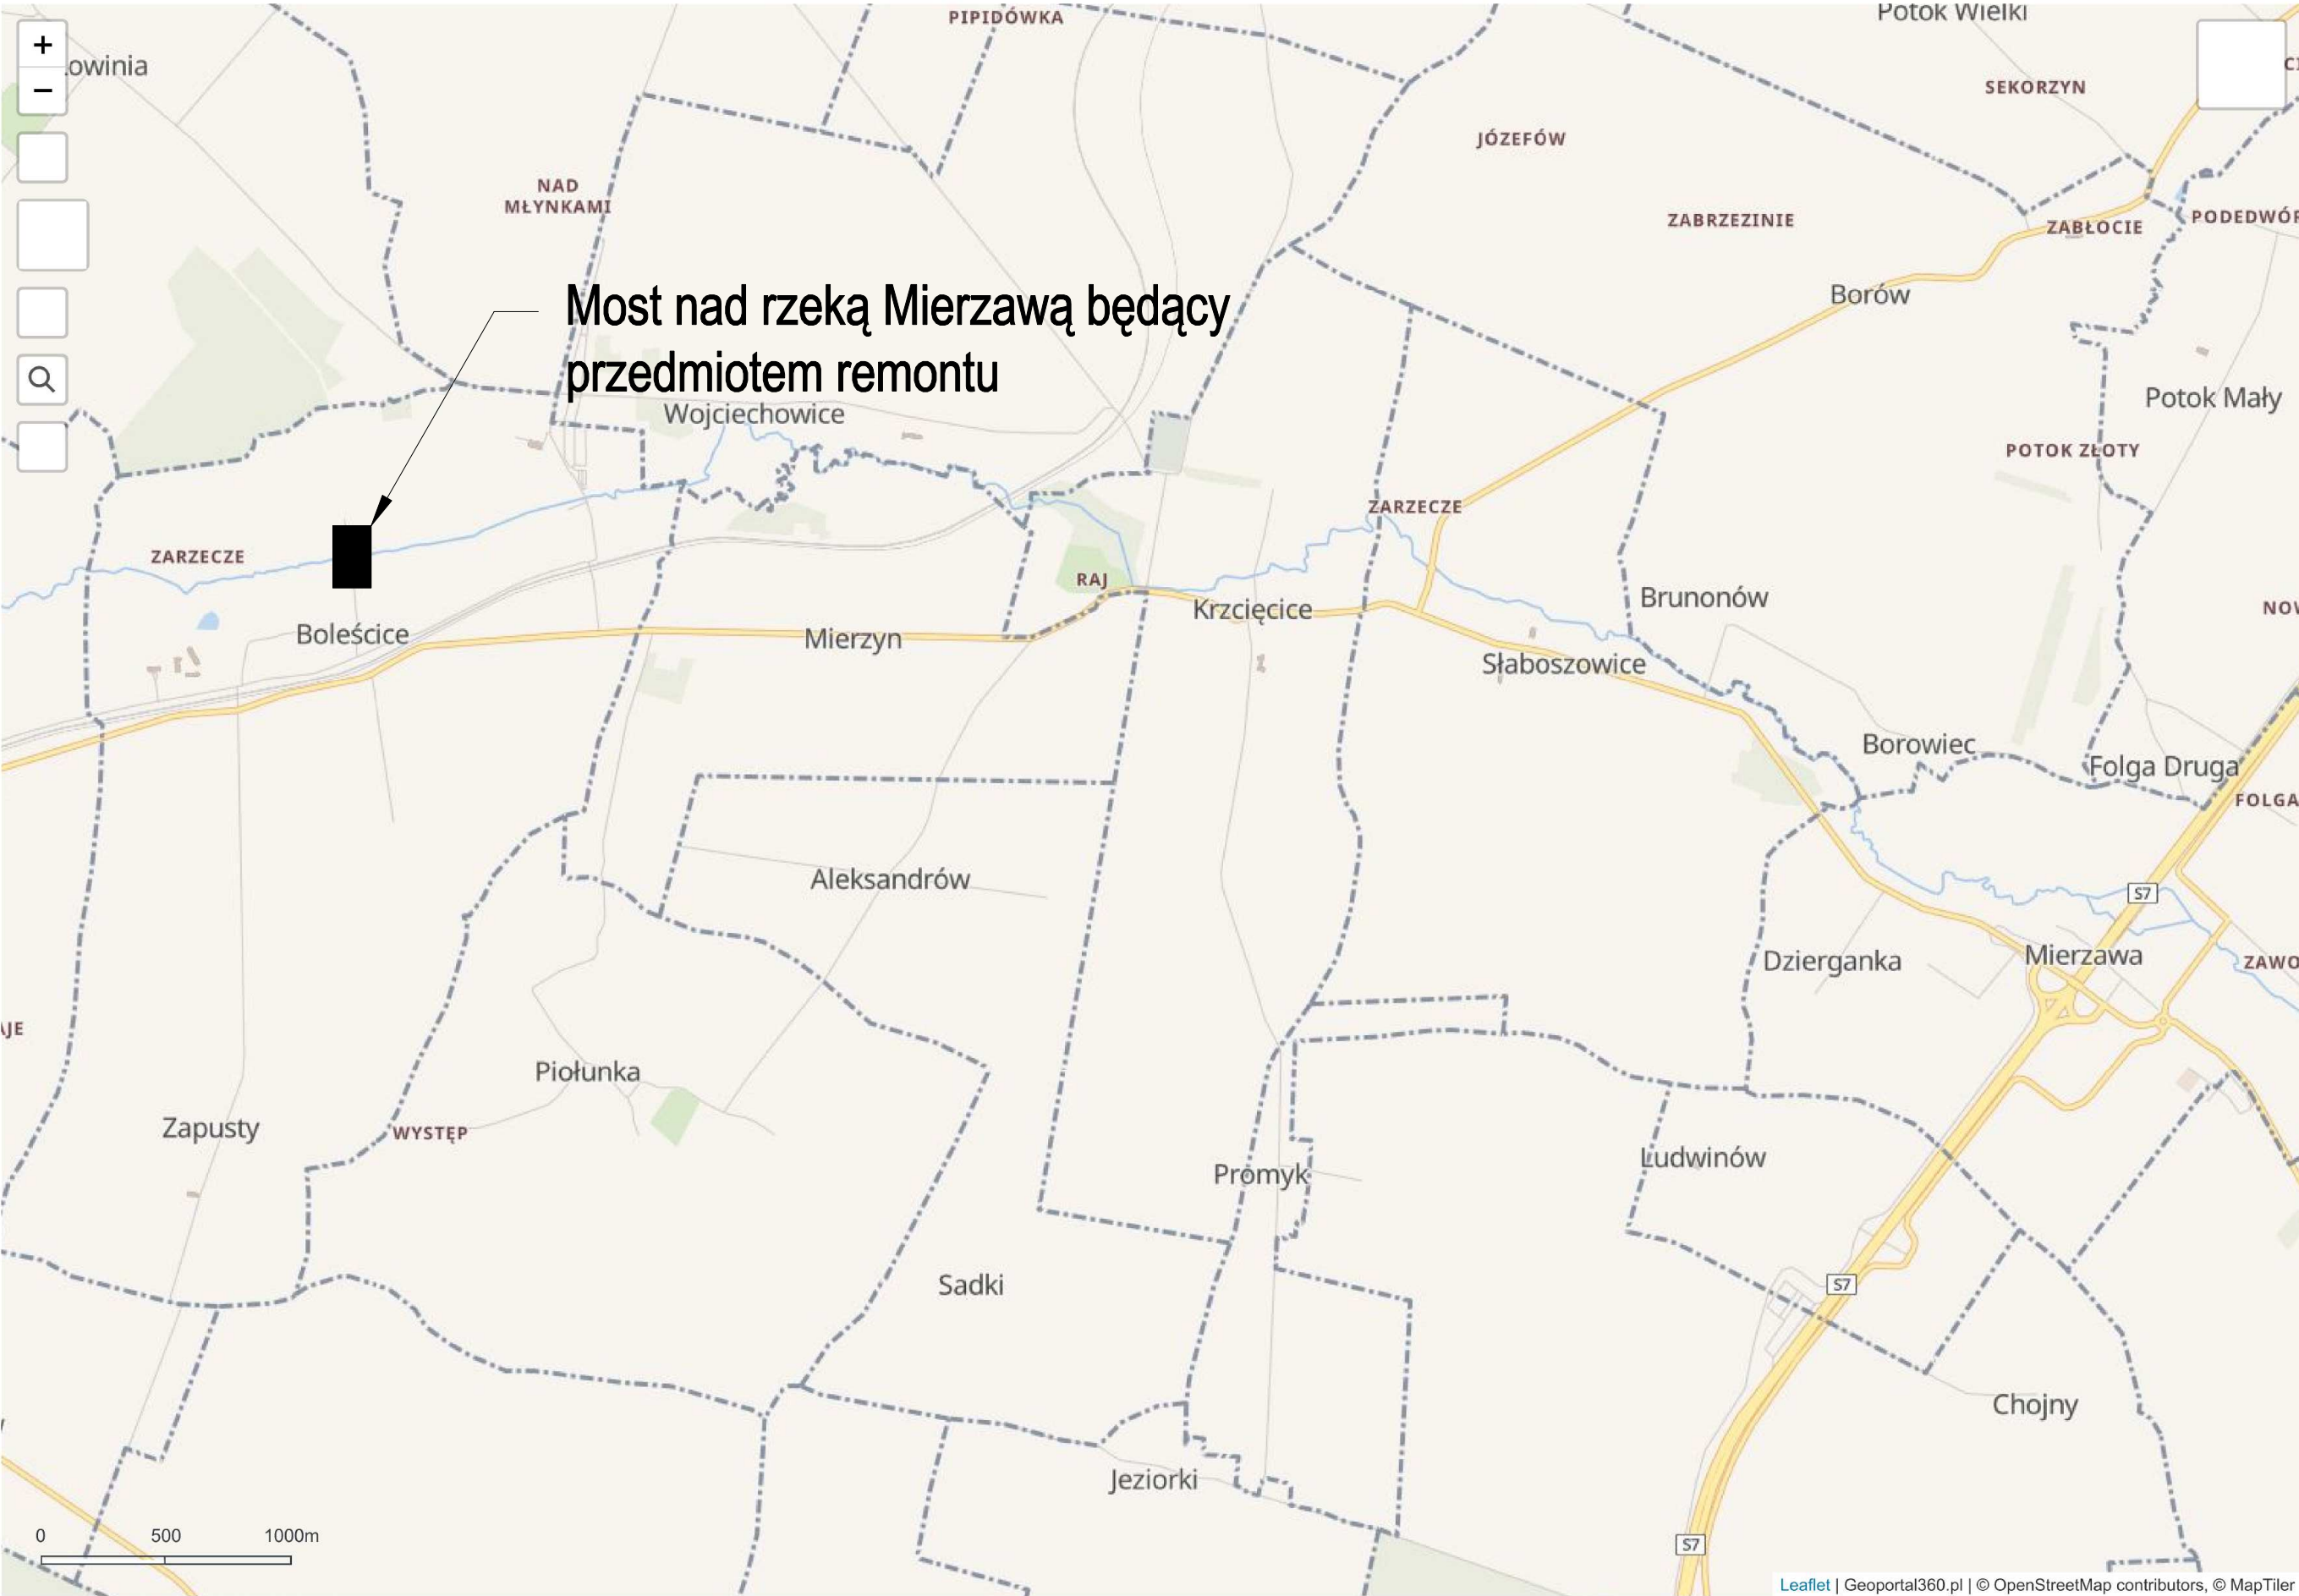

Inwestor:

Gmina Sędziszów

ul. Dworcowa 20,

28-340 Sędziszów



Jednostka projektowa:

VEKTOR PROJEKT



Zadanie:

Remont mostu leżącego w ciągu drogi gminnej 376005T
w km 3+137

Tytuł rysunku:

MOST W BOLEŚCICACH - PLAN ORIENTACYJNY

Stanowisko	Imię i nazwisko	Nr uprawnień	Podpis
Autor opracowania:	mgr inż. Mariusz Szczepanik	KL-38/2002	
Sprawdzający	dr inż. Mateusz Stańczyk	UW-186/83	
Data opracowania: wrzesień 2020		Skala:	Nr rys. -1.
		1:25000	

Prawa autorskie zastrzeżone, łącznie z prawem reprodukcji lub udostępniania osobom trzecim niniejszego rysunku lub jego części bez upoważnienia Inwestora.