
Most w Pawłowicach - rzut z góry stan istniejący 1:50

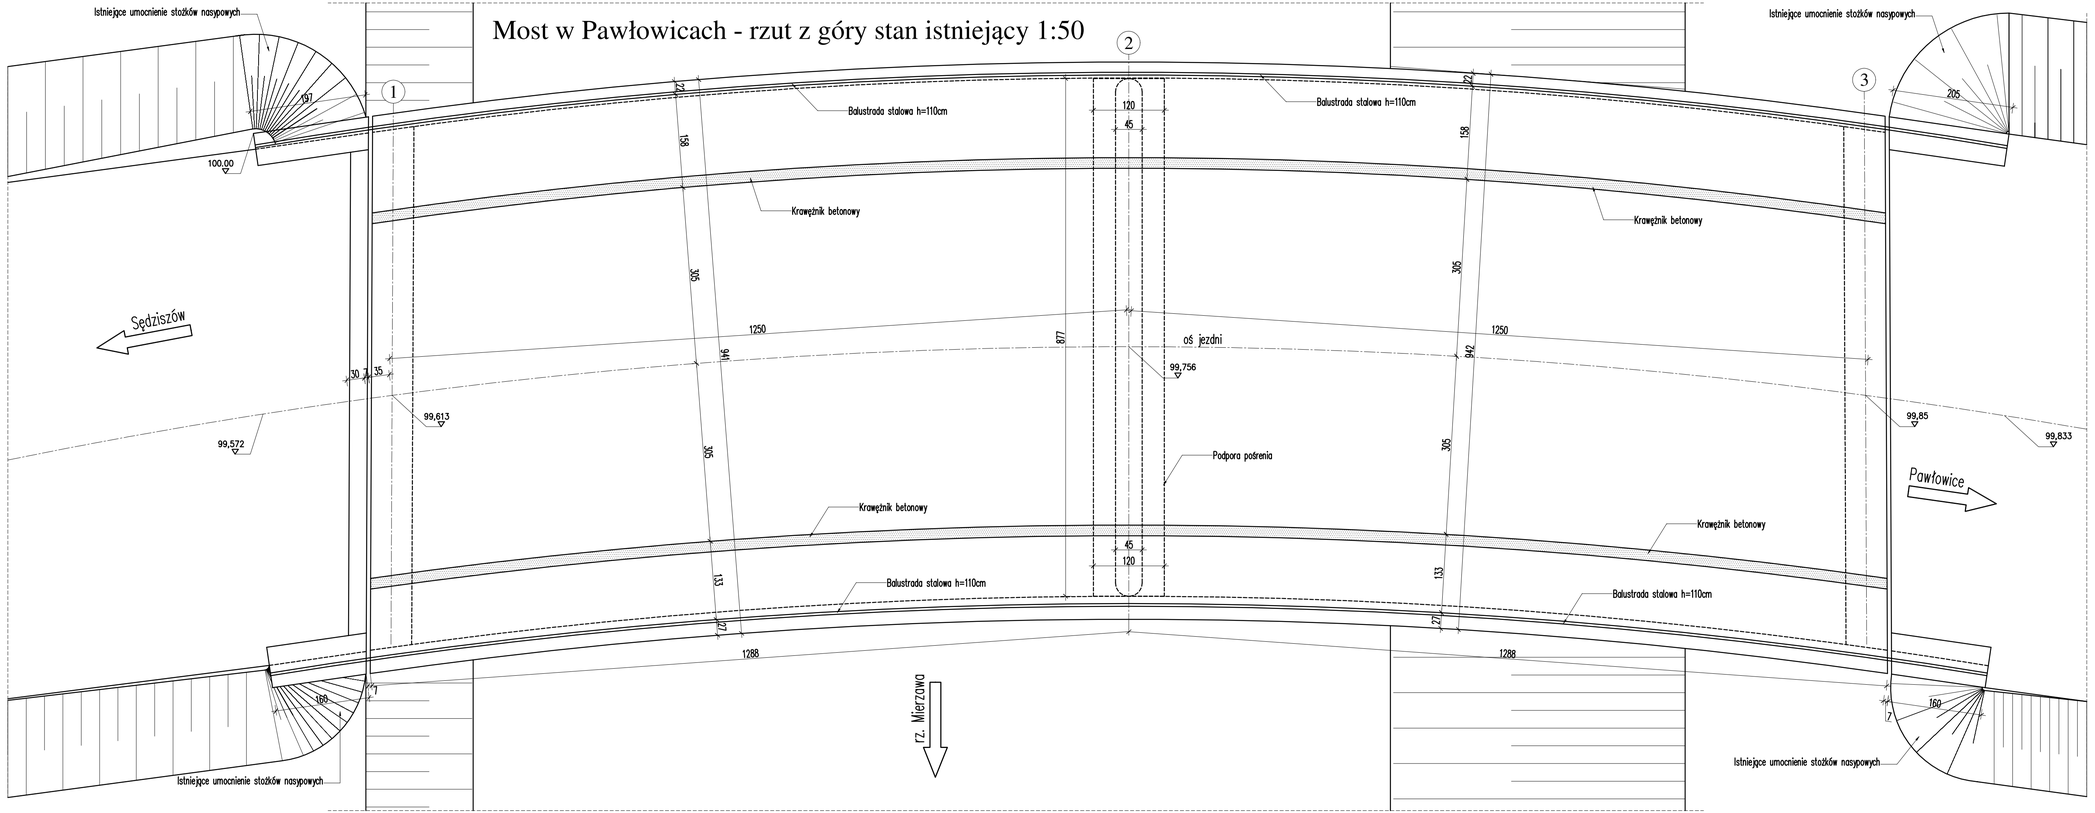

Inwestor:	Gmina Sędziszów ul. Dworcowa 20, 28-340 Sędziszów		
Jednostka projektowa:	VEKTOR PROJEKT		
Zadanie:	**Remont mostu leżącego w ciągu drogi gminnej 376005T w km 0+137**		
Tytuł rysunku:	**MOST W PAWŁOWICACH - RZUT Z GÓRY STAN ISTNIEJĄCY**		
Stanowisko	Imię i nazwisko	Nr uprawnień	Podpis
Autor opracowania:	mgr inż. Mariusz Szczepanik	KL-38/2002	
Sprawdzający	dr inż. Mateusz Stańczyk	UW-186/83	
Data opracowania: wrzesień 2020		Skala: 1:50	Nr rys. -3.

Prawa autorskie zastrzeżone, łącznie z prawem reprodukcji lub udostępniania osobom trzecim niniejszego rysunku lub jego części bez upoważnienia inwestora.