


PRZEKRÓJ POPRZECZNY - STAN ISTNIEJĄCY
Skala 1:25

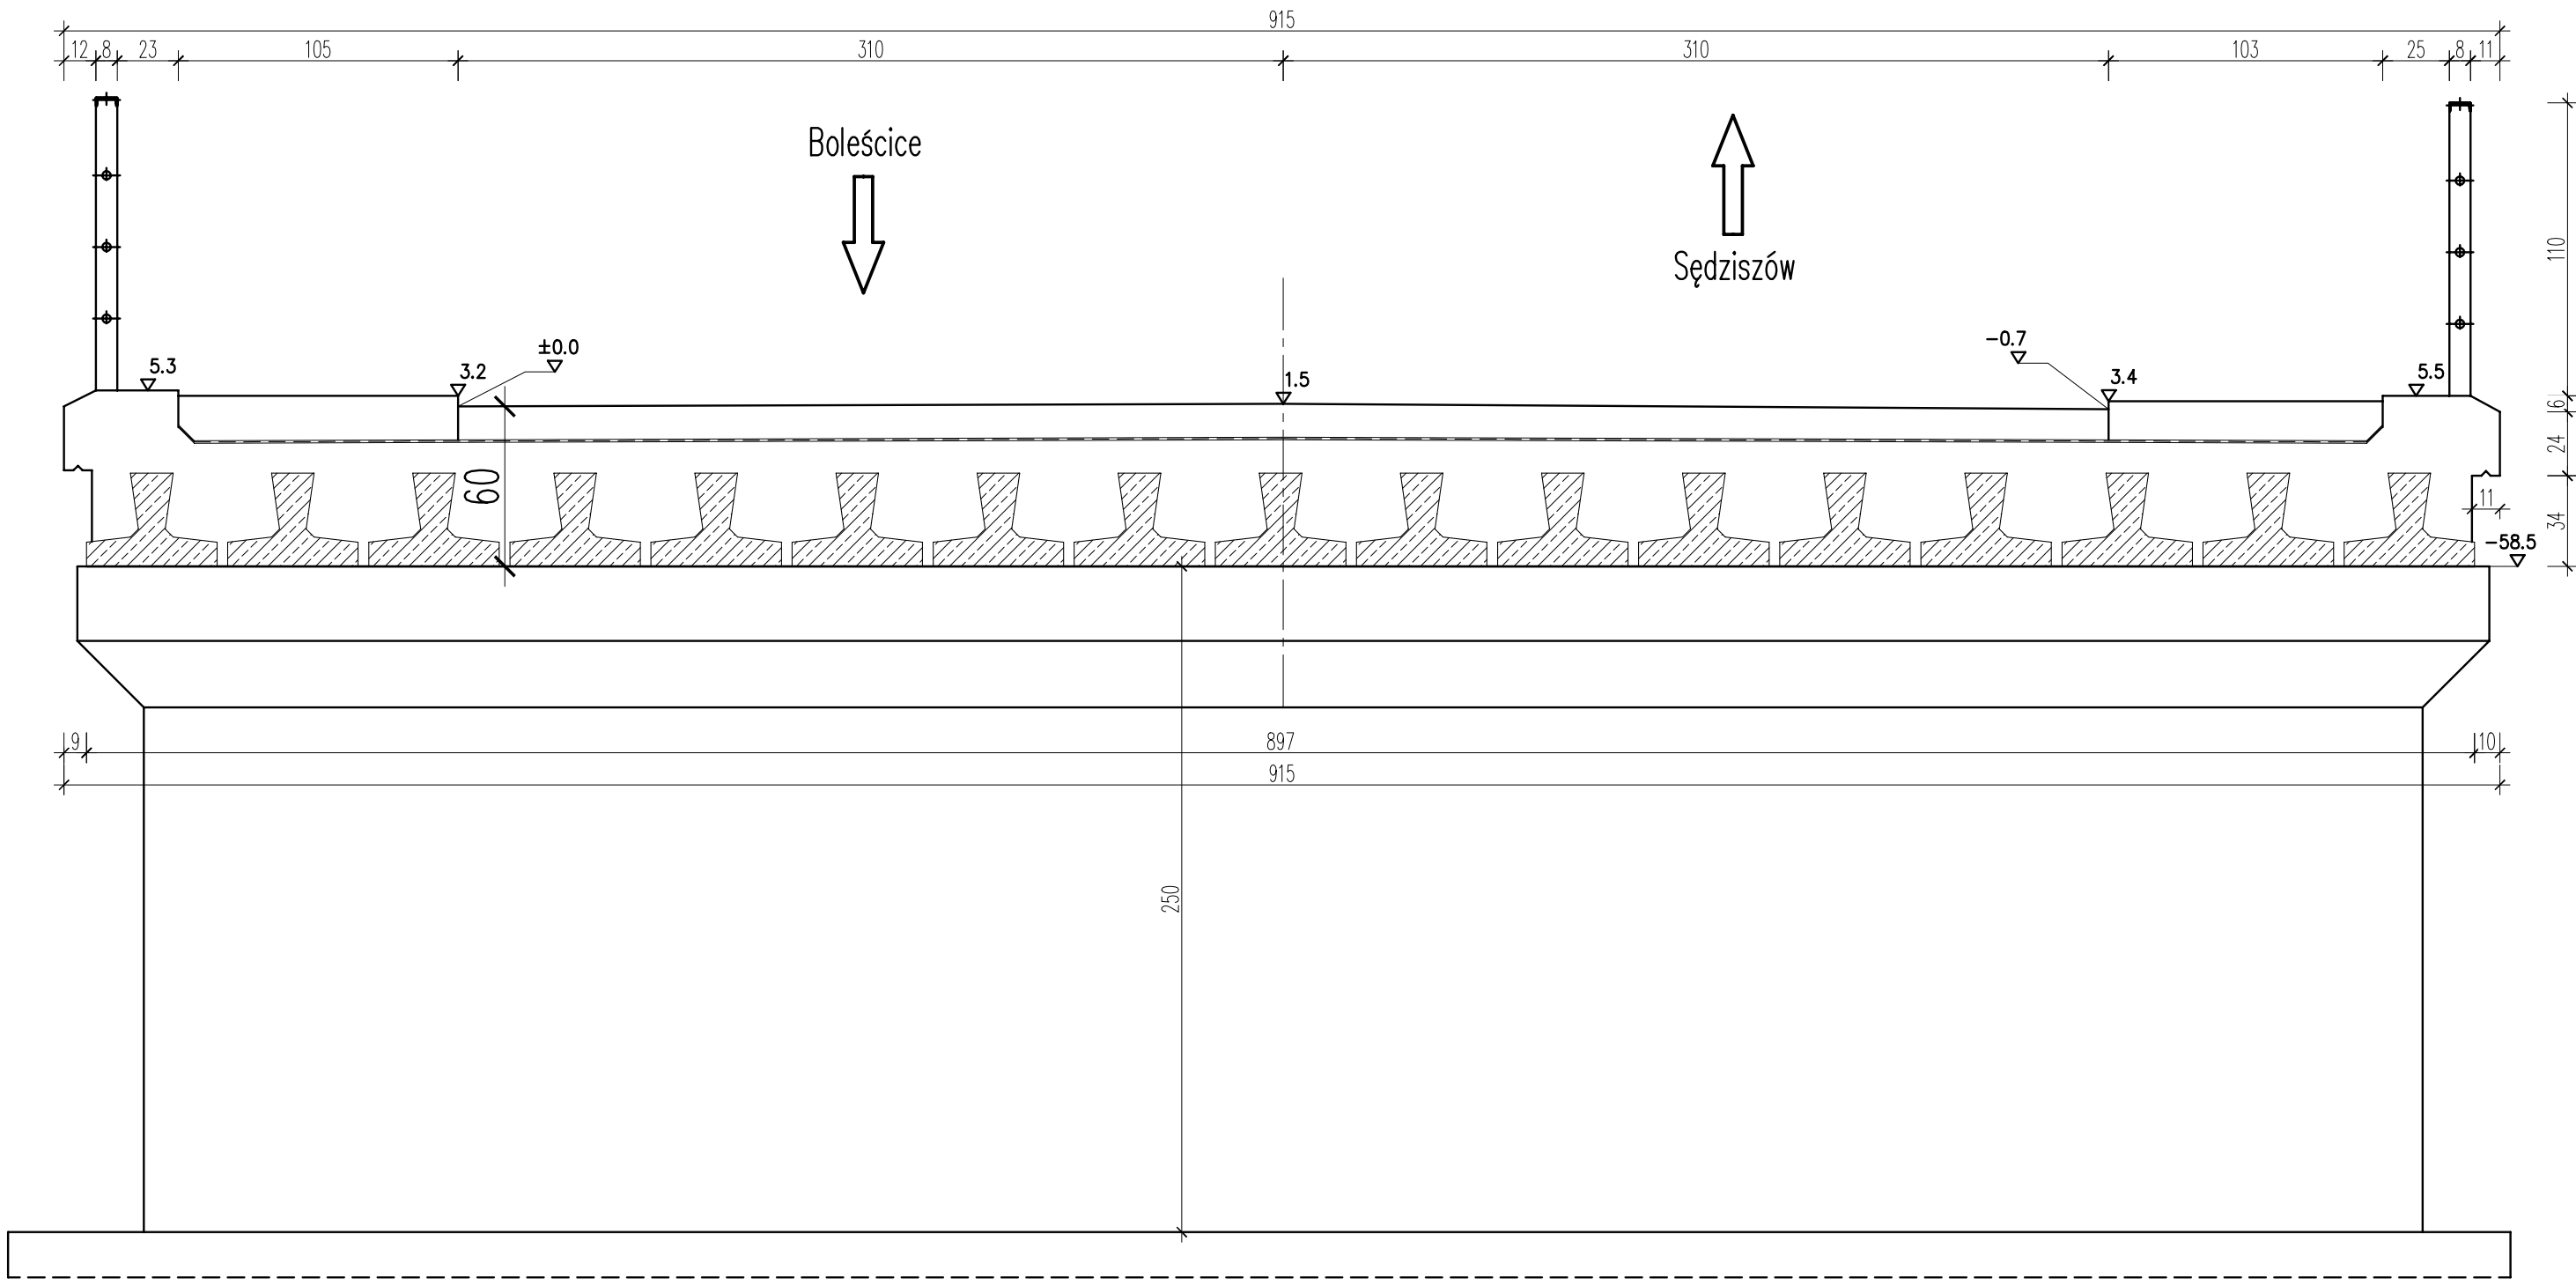

Inwestor:	Gmina Sędziszów ul. Dworcowa 20, 28-340 Sędziszów			
Jednostka projektowa:				
Zadanie:	Remont mostu leżącego w ciągu drogi gminnej 376005T w km 3+013			
Tytuł rysunku:	MOST W BOLEŚCICACH - WIDOK Z GÓRY MOSTU STAN ISTNIEJĄCY			
Stanowisko	Imię i nazwisko	Nr uprawnień	Podpis	
Autor opracowania:	mgr inż. Mariusz Szczepanik	KL-38/2002		
Sprawdzający	dr inż. Mateusz Stańczyk	UW-186/83		
Data opracowania: wrzesień 2020		Skala:	1:25	Nr rys. –5.
Prawa autorskie zastrzeżone, łącznie z prawem reprodukcji lub udostępniania osobom trzecim niniejszego rysunku lub jego części bez upowaznienia Inwestora.				