
Most w Pawłowicach - przekroj podłużny w osi mostu stan projektowy 1:50

	W OSI DROGI
4 cm	Warstwa ścieralna z AC11S
7 cm	Warstwa wiążąca z AC16W
29 cm	Podbudowa zasadnicza - wg branży drogowej
0.5 cm	Izolacja z papy termozgrzewalnej
20 cm	płyta przejściowa C25/30
10 cm	beton wyrównawczy C12/15

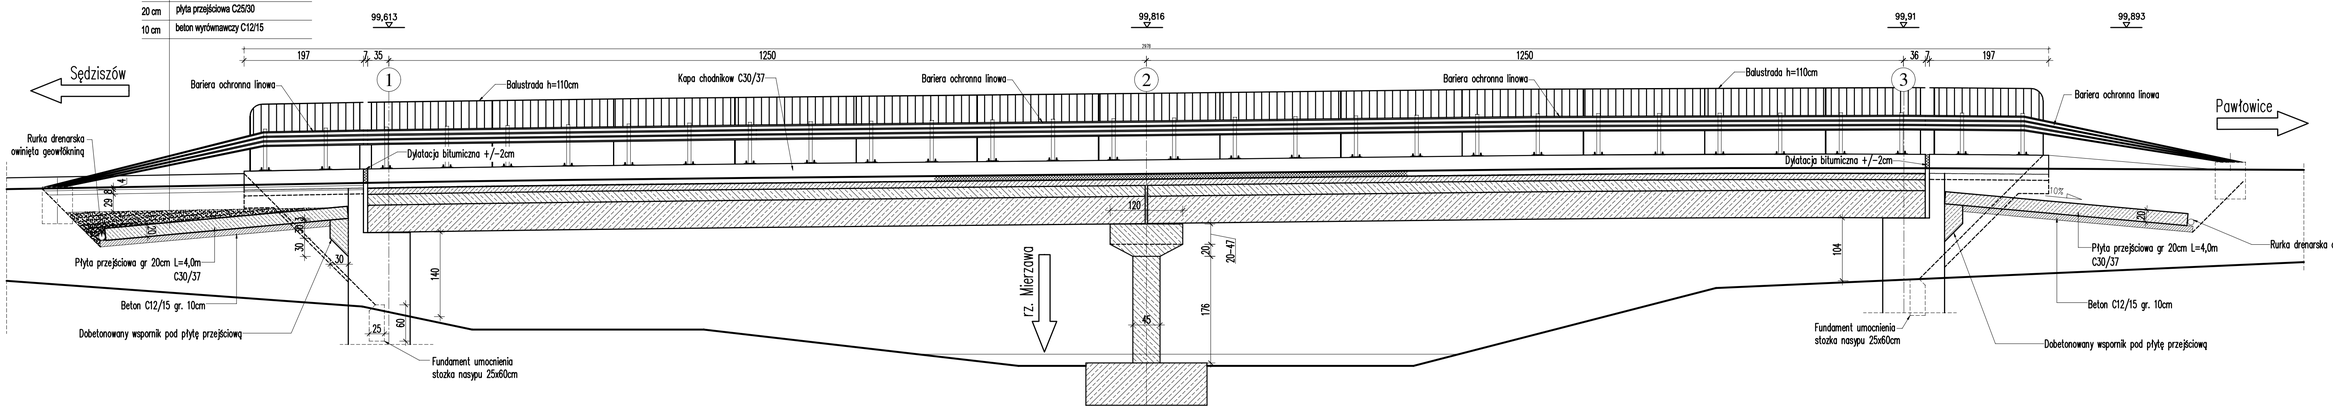

Inwestor:	Gmina Sędziszów ul. Dworcowa 20, 28-340 Sędziszów		
Jednostka projektowa:	VEKTOR PROJEKT		
Zadanie:	**Remont mostu leżącego w ciągu drogi gminnej 376005T w km 0+137**		
Tytuł rysunku:	**MOST W PAWŁOWICACH - PRZEKROJ PODŁUŻNY W OSI MOSTU STAN PROJEKTOWY**		
Stanowisko	Imię i nazwisko	Nr uprawnień	Podpis
Autor opracowania:	mgr inż. Mariusz Szczepanik	KL-38/2002	
Sprawdzający	dr inż. Mateusz Stańczyk	UW-186/83	
Data opracowania: wrzesień 2020		Skala: 1:50	Nr rys. -8.

Prawa autorskie zastrzeżone, łącznie z prawem reprodukcji lub udostępniania osobom trzecim niniejszego rysunku lub jego części bez upoważnienia Inwestora.