


PRZEKRÓJ POPRZECZNY-STAN PROJEKTOWANY
Skala 1:25

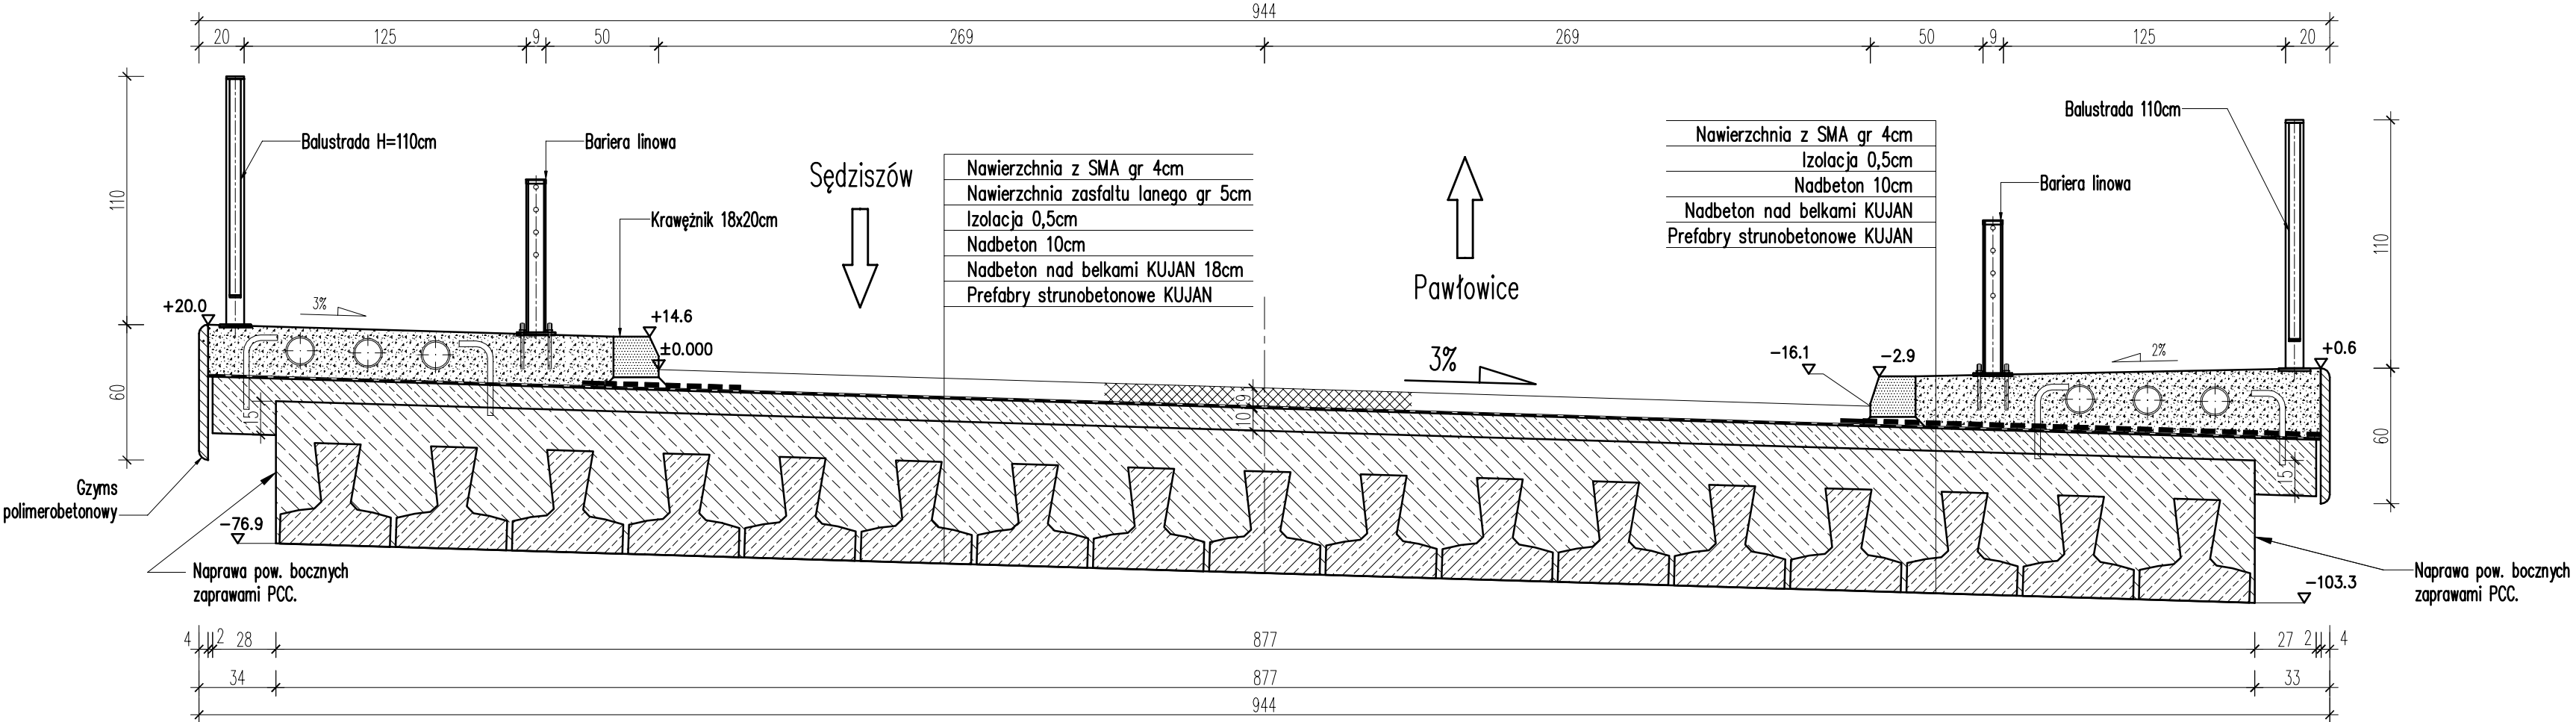

Inwestor:	Gmina Sędziszów ul. Dworcowa 20, 28-340 Sędziszów		
Jednostka projektowa:	VEKTOR PROJEKT		
Zadanie:	Remont mostu leżącego w ciągu drogi gminnej 376005T w km 0+137		
Tytuł rysunku:	MOST W PAWŁOWICACH - RZUT Z GÓRY STAN PROJEKTOWY		
Stanowisko	Imię i nazwisko	Nr uprawnień	Podpis
Autor opracowania:	mgr inż. Mariusz Szczepanik	KL-38/2002	
Sprawdzający	dr inż. Mateusz Stańczyk	UW-186/83	
Data opracowania: wrzesień 2020		Skala: 1:50	Nr rys. -6.
Prawa autorskie zastrzeżone, łącznie z prawem reprodukcji lub udostępniania osobom trzecim niniejszego rysunku lub jego części bez upoważnienia Inwestora.			