P.P.H.U. „MAXDROGI" Dawid Rakoczy

ul. Generała Józefa Hallera 7, 43-300 Bielsko-Biała

P R O J E K T

NR 5

STAŁEJ ORGANIZACJI RUCHU
NA DROGACH GMINNYCH GMINY SĘDZISZÓW

DROGA GMINNA NR 376005T
Pawłowice – Boleścice - Wojciechowice

INWESTOR: **GMINA SĘDZISZÓW**

Ul. Dworcowa 20, 28-340 Sędziszów

PROJEKTOWAŁ: mgr inż. Piotr Szostek

BIELSKO-BIAŁA, LUTY 2019

SPIS TREŚCI

A. CZĘŚĆ OPISOWA

1. DANE OGÓLNE 3

1.1 TEMAT, ZAKRES I CEL OPRACOWANIA 3

1.2 PODSTAWA OPRACOWANIA 3

1.3 ZAKRES OPRACOWANIA 3

2. OPIS TECHNICZNY 4

2.1. STAN ISTNIEJĄCY 4

2.2. PROJEKTOWANA ORGANIZACJA RUCHU 4

B. OPINIE UZGODNIENIA

C. CZĘŚĆ RYSUNKOWA

RYS. NR 01 ORIENTACJA

RYS. NR 02 - 07 PROJEKTOWANA ORGANIZACJA RUCHU

A CZĘŚĆ OPISOWA

1. DANE OGÓLNE.

1.1 TEMAT I CEL OPRACOWANIA.

Tematem opracowania jest projekt stałej organizacji ruchu dla dróg gminnych na terenie Gminy Sędziszów.
Celem opracowania jest uzupełnienie oraz weryfikacja istniejącego oznakowania pod względem poprawności oraz zgodności z obowiązującymi przepisami.

1.2 PODSTAWA OPRACOWANIA.

- Umowa z Gminą Sędziszów
- Podkłady mapowe w skali 1:1000
- Inwentaryzacja wykonana w terenie
- Ustawa z dnia 20 czerwca 1997r. Prawo o ruchu drogowym (tj. Dz.U. z 2018r. ,poz.1990 z późn. zm.)
- Rozporządzenie Ministra Infrastruktury z dnia 23 września 2003r. w sprawie szczegółowych warunków zarządzania ruchem na drogach oraz wykonywania nadzoru nad tym zarządzaniem (Dz. U. z 2017r, poz. 784).
- Rozporządzenie Ministra Infrastruktury oraz Spraw Wewnętrznych i Administracji z dnia 31 lipca 2002r. w sprawie znaków i sygnałów drogowych (Dz. U. z 2002r.,Nr 170, poz. 1393 z późn. zm.)
- Rozporządzenie Ministra Infrastruktury z dnia 3 lipca 2003r. w sprawie szczegółowych warunków technicznych dla znaków i sygnałów drogowych oraz urządzeń bezpieczeństwa ruchu drogowego i warunków ich umieszczania na drogach (Dz. U. z 2003r., Nr 220, poz. 2181 z późn. zm.)
- Ustawa z dnia 21 marca 1985r. o drogach publicznych (tj. Dz.U. z 2018r. ,poz.2068 z późn. zm.)
- Rozporządzenie Ministra Transportu i Gospodarki Morskiej z dnia 2 marca 1999r. w sprawie warunków technicznych, jakim powinny odpowiadać drogi publiczne i ich usytuowanie (tj. Dz. U. z 2016r, poz. 124)

1.3 ZAKRES OPRACOWANIA.

Opracowanie obejmuje swoim zakresem drogę gminną nr 376005T Pawłowice – Boleścice - Wojciechowice.

2. OPIS TECHNICZNY.

2.1. STAN ISTNIEJĄCY.

Droga gminna DG 376005T rozpoczyna się od drogi powiatowej DP 0207T, a kończy skrzyżowaniem z drogą powiatową DP 0206T. Przebiega przez tereny zabudowane i niezabudowane miejscowości Sędziszów, Boleścice. DG 376005T posiada przekrój drogowy, jezdnię o zmiennej szerokości od ok. 4m do ok. 5,5m o nawierzchni bitumicznej oraz pobocza zarośnięte trawą. Droga odwodniona jest powierzchniowo. W kilometrze 0+140 i 3+130 zlokalizowane są obiekty mostowe na rzece Mierzawie. Wzdłuż drogi znajdują się przystanki autobusowe bez zatok. Długość tego odcinka drogi wynosi 4,666 km.
W sąsiedztwie drogi znajduje się zabudowa jednorodzinna i zagrodowa, pola, łąki oraz tereny zalesione.

Lokalizację analizowanej drogi przedstawiono na rysunku nr 01 „Orientacja". Istniejące oznakowanie zostało naniesione na rysunkach nr 02 - 07 „Projektowana organizacja ruchu".

2.2. PROJEKTOWANA ORGANIZACJA RUCHU.

Opracowaniem objęto drogi gminne o nawierzchni twardej na terenie Gminy Sędziszów. Na skrzyżowaniach analizowanych dróg gminnych z drogami powiatowymi, zakres opracowania rozpoczyna się poza zakresem skrzyżowania z drogą wyższej kategorii.
Po dokonaniu analizy stanu istniejącego oraz obserwacjach w terenie wprowadza się następujące zmiany w organizacji ruchu na drodze gminnej nr 376005T:

- Uzupełniono, zweryfikowano lokalizacje istniejących znaków D-42 i D-43 wyznaczające granice obszarów zabudowanych
- Uzupełniono znaki E-17a i E-18a wskazujące kierującym miejscowości.
- Zweryfikowano oznakowanie określające pierwszeństwo na skrzyżowaniach. Uzupełniono brakujące znaki D-1, A-6 oraz tabliczki T-6
- Zweryfikowano lokalizacje oraz uzupełniono oznakowanie ostrzegające o niebezpiecznych zakrętach A-3/4,
- Skorygowano, uzupełniono oznakowanie w rejonie przejazdu kolejowego
- Na drogach wewnętrznych o nawierzchni twardej wprowadzono oznakowanie D-46/47 „Droga wewnętrzna", „Koniec drogi wewnętrznej"

- Zaprojektowano, skorygowano oznakowanie przystanków autobusowych D-15
- Skorygowano odległości znaków ostrzegawczych od miejsca niebezpiecznego

Projektowaną organizację ruchu przedstawiono na rysunkach nr 02 - 07.

ORIENTACYJNY TERIMIN WPROWADZENIA ORGANIZACJI RUCHU: ROK 2019-2021

UWAGI DODATKOWE:

- Przy ustawianiu znaków zwrócić szczególną uwagę na zachowanie skrajni pionowej i poziomej oraz odległości pomiędzy znakami i ich widoczność. Projektowane znaki ustawić od istniejących w odległości nie mniejszej niż: 20 m – na drogach o dopuszczalnej prędkości powyżej 60 km/h i 10 m - na pozostałych drogach.
- Lica znaków winny być wykonane z folii odblaskowej typu 1, za wyjątkiem znaków A-7, B-2, B-20, D-6, które należy wykonać z folii odblaskowych typu 2.
- Na drogach gminnych stosować znaki z grupy wielkości małe (M). Znaki A-7 i B-20 powinny mieć taką samą grupę wielkości jak znaki na drodze z pierwszeństwem przejazdu, jednak nie mniejszą niż średnie.
- W przypadku istniejących znaków pionowych w złym stanie technicznym zaleca się ich wymianę na nowe
- Oznakowanie poziome należy wykonać, jako cienko-warstwowe barwy białej.

Zastosowane oznakowanie oraz urządzenia bezpieczeństwa ruchu drogowego oraz ich sposób posadowienia winny być zgodne z warunkami określonymi w Rozporządzeniu Ministra Infrastruktury w sprawie szczegółowych warunków technicznych dla znaków i sygnałów drogowych oraz urządzeń bezpieczeństwa ruchu drogowego i warunków ich umieszczania na drogach.

28-340 Sędziszów, ul. Dworcowa 20
tel. 413 811 127 do 130
fax. 413 811 131
e-mail: um@sedziszow.pl

GMINA
SĘDZISZÓW

www.sedziszow.pl

NIP: 656-21-64-804 REGON: 291009857

Znak: DK.7221.5.2019

Sędziszów, 28.03.2019 r.

Przedsiębiorstwo-Produkcyjno-Usługowo-Handlowe
„ MAX DROGI" Dawid Rakoczy
Ul. Generała Józefa Hallera 7
43-300 Bielsko-Biała

Dotyczy: wydania opinii w zakresie projektu stałej organizacji ruchu.

Gmina Sędziszów opiniuje pozytywnie bez uwag projekt stałej organizacji ruchu dla drogi gminnej Nr 376005T Pawłowice – Boleścice - Wojciechowice .

Jednocześnie informujemy o konieczności przedstawienia projektów organizacji ruchu do zatwierdzenia w Starostwie Powiatowym w Jędrzejowie, ul. Armii Krajowej 9, 28-300 Jędrzejów.

Z up. BURMISTRZA
mgr inż. Tomasz Kot
Naczelnik Wydziału

Otrzymują:

1. Adresat
2. a/a

STAROSTA JĘDRZEJOWSKI
ul. Armii Krajowej 9
28-300 Jędrzejów
tel. 41 386 62 91, fax 41 386 58 00

UZRD.7120.2.70.2019

Jędrzejów, 28.05.2019 r.

wg rozdzielnika

Działając na podstawie art. 10 ust. 5 ustawy z dnia 20 czerwca 1997 r. Prawo o ruchu drogowym (tekst jednolity: Dz. U. z 2018 r., poz. 1990 z późn. zm.) oraz § 3 ust. 1 pkt 3, § 6 ust. 1, § 7 ust. 2 i § 8 ust. 2 pkt 1 Rozporządzenia Ministra Infrastruktury z dnia 23 września 2003 r. w sprawie szczegółowych warunków zarządzania ruchem na drogach oraz wykonywania nadzoru nad tym zarządzaniem (tekst jednolity: Dz. U. z 2017 r. poz. 784),

Starosta Jędrzejowski
jako organ zarządzający ruchem
z a t w i e r d z a

projekt stałej organizacji ruchu dla drogi gminnej ***Nr 376005-T Pawłowice – Boleścice – Wojciechowice***, na terenie gm. Sędziszów.

Zgodnie z § 8 ust. 7 Rozporządzenia Ministra Infrastruktury z dnia 23 września 2003 roku w sprawie szczegółowych warunków zarządzania ruchem na drogach oraz wykonywania nadzoru nad tym zarządzaniem (Dz. U. z 2017 r. poz. 784) określa się termin **do dnia 31 grudzień 2019 roku**, w którym powinna zostać wprowadzona zatwierdzona stała organizacja ruchu.


Znaki drogowe, tablice i urządzenia bezpieczeństwa ruchu drogowego powinny spełniać wymogi zawarte w załącznikach 1-4 do Rozporządzenia Ministra Infrastruktury z dnia 3 lipca 2003 roku w sprawie szczegółowych warunków technicznych dla znaków i sygnałów drogowych oraz urządzeń bezpieczeństwa ruchu drogowego i warunków umieszczania ich na drogach (Dz. U. Nr 220 poz. 2181 z 2003 r. z późn zm.).

Ponadto informujemy, iż stosownie do § 12 ww. rozporządzenia jednostka wprowadzająca organizację ruchu zawiadamia organ zarządzający ruchem, zarząd drogi oraz właściwego komendanta Policji o terminie jej wprowadzenia, **co najmniej na 7 dni** przed dniem wprowadzenia organizacji ruchu. W przypadku braku takiego zawiadomienia dokumentacja traci ważność.

Z up. Starosty
mgr inż. Krzysztof Michalski
Naczelnik Wydziału
Komunikacji, Transportu
i Dróg Publicznych


Otrzymują wraz z 1 egz. projektu na drogę:
1. P.P.H.U. „MAXDROGI" Dawid Rakoczy
   ul. Gen. J. Hallera 7, 43-300 Bielsko-Biała
2. a/a


Do wiadomości:
1. Urząd Miejski w Sędziszowie

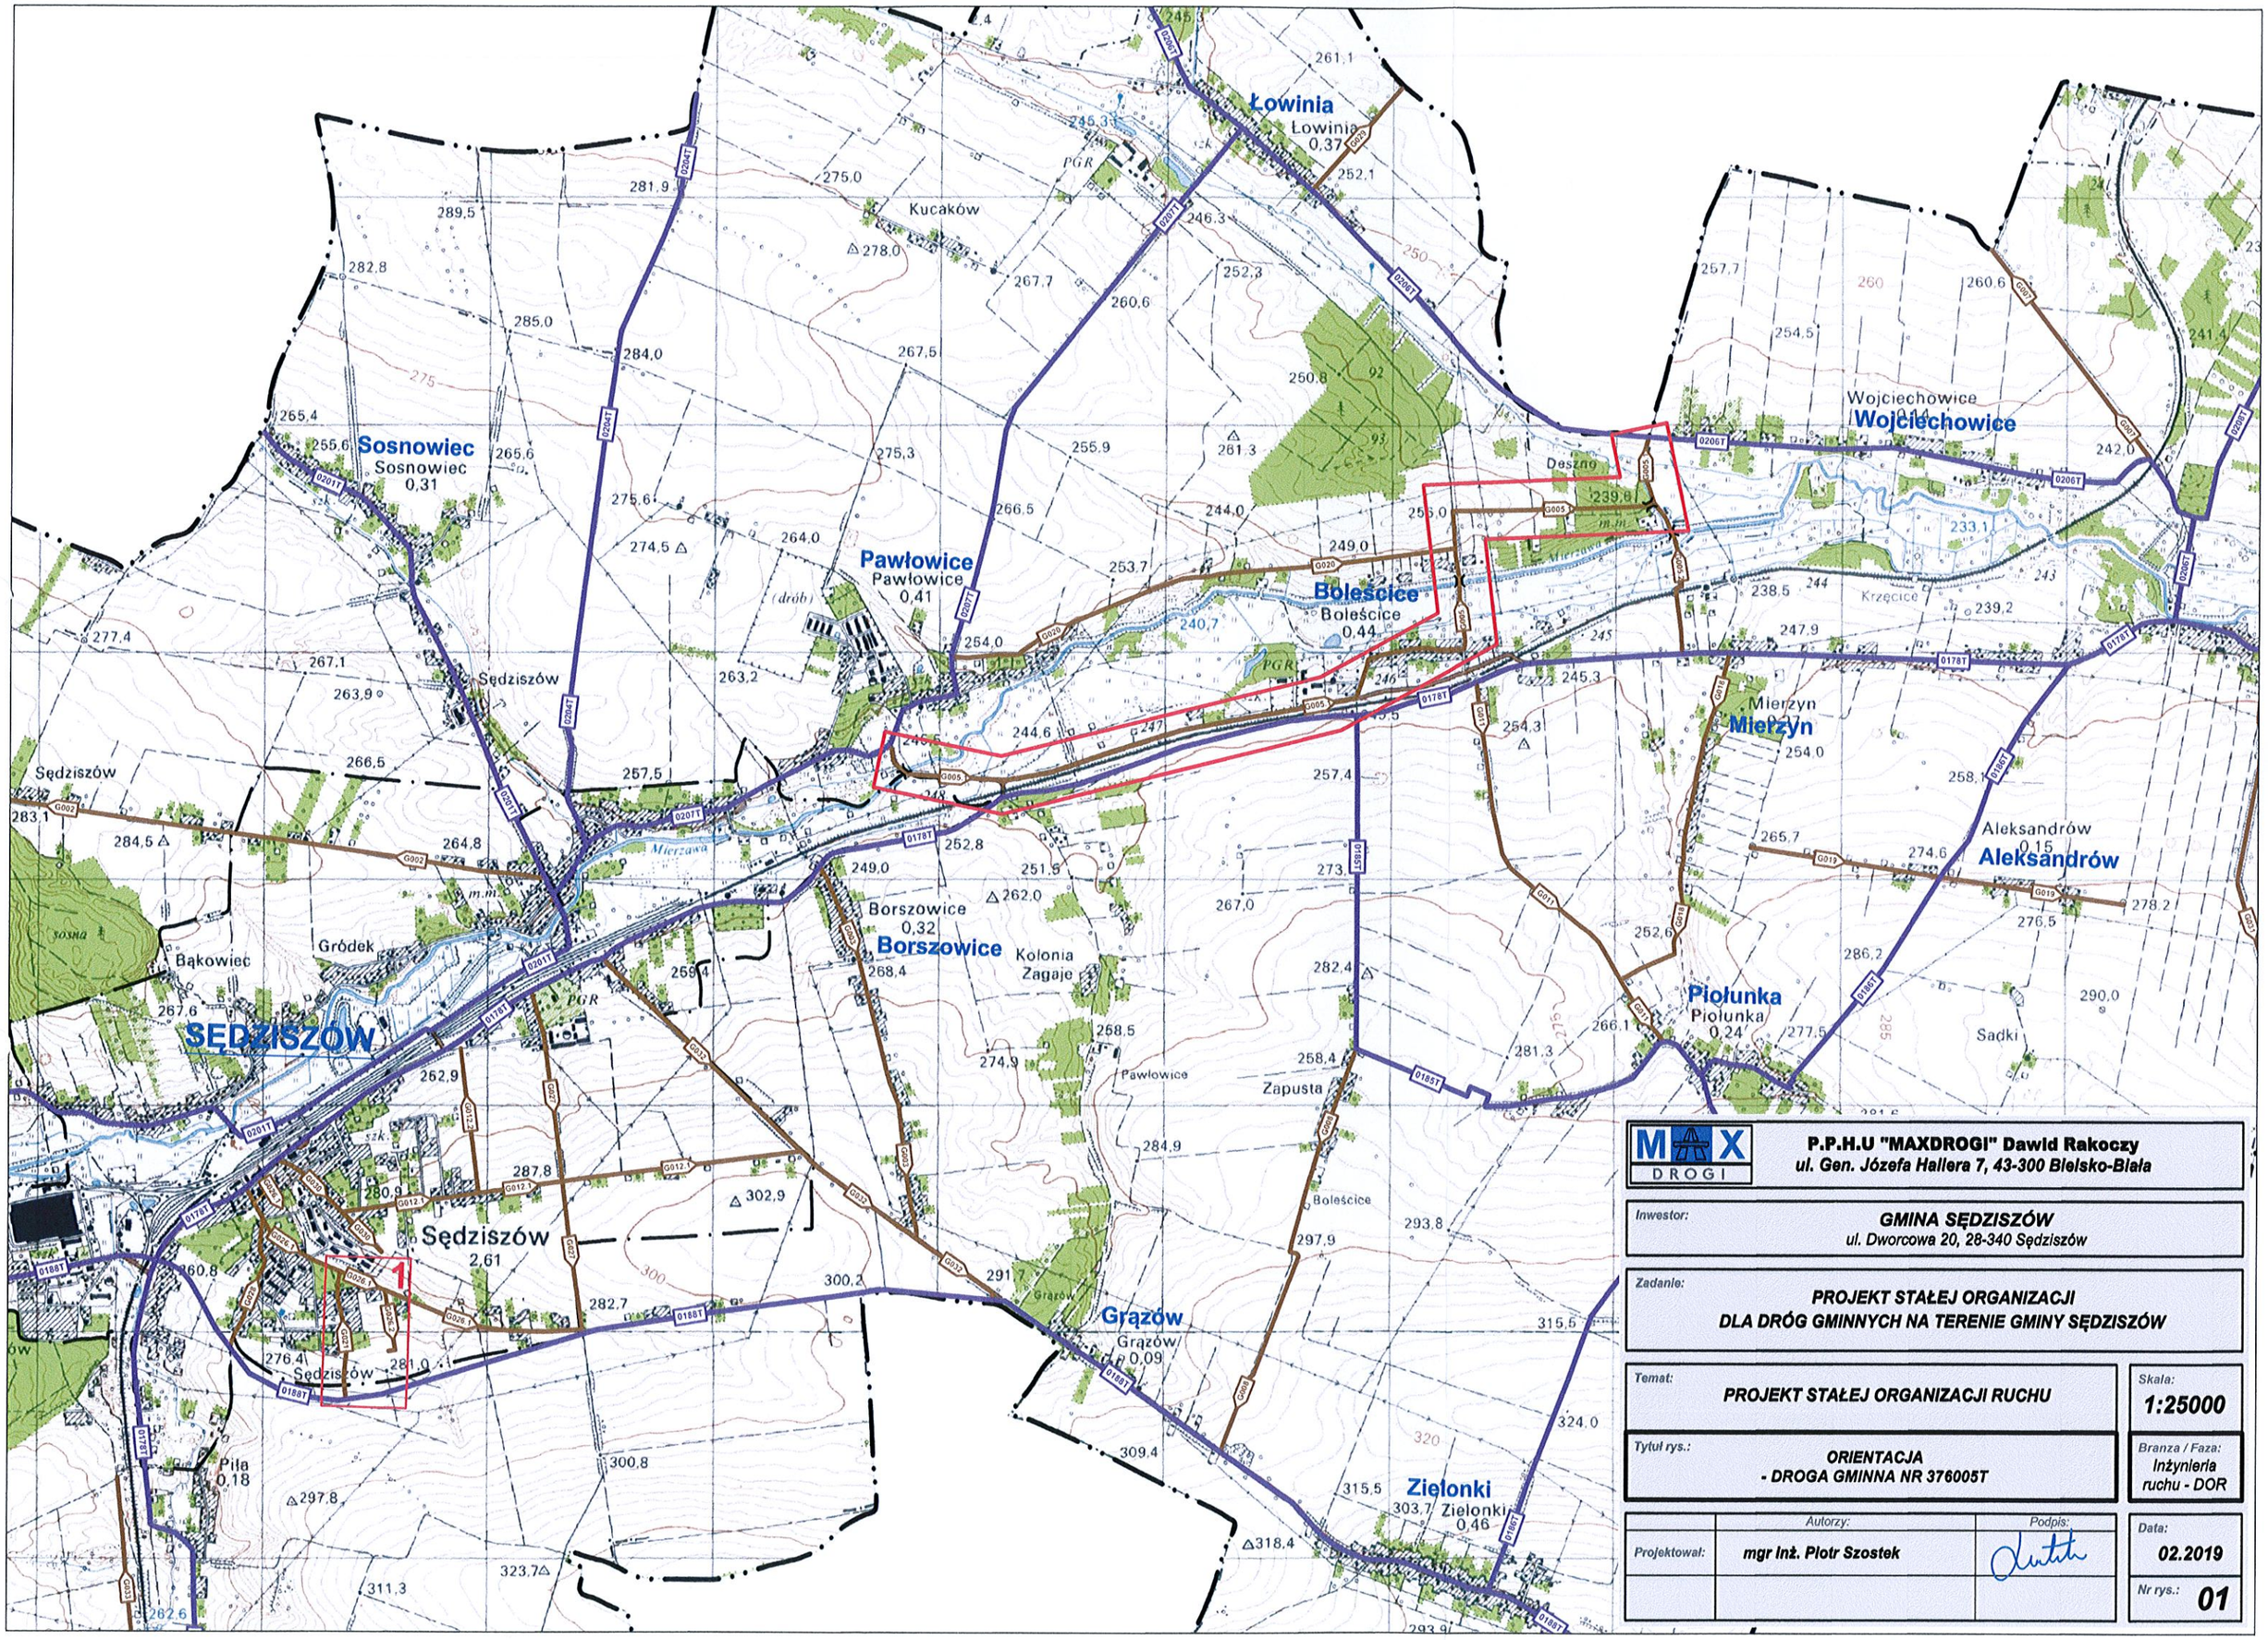


P.P.H.U "MAXDROGI" Dawid Rakoczy ul. Gen. Józefa Hallera 7, 43-300 Bielsko-Biała	
Inwestor:	GMINA SĘDZISZÓW ul. Dworcowa 20, 28-340 Sędziszów
Zadanie:	PROJEKT STAŁEJ ORGANIZACJI DLA DRÓG GMINNYCH NA TERENIE GMINY SĘDZISZÓW
Temat:	PROJEKT STAŁEJ ORGANIZACJI RUCHU
Skala:	1:25000
Tytuł rys.:	ORIENTACJA - DROGA GMINNA NR 376005T
Branża / Faza:	Inżynieria ruchu - DOR
Autorzy:	mgr inż. Piotr Szostek
Podpis:	
Projektował:	
Data:	02.2019
Nr rys.:	01

MAX DROGI	**P.P.H.U "MAXDROGI" Dawid Rakoczy** *ul. Gen. Józefa Hallera 7, 43-300 Bielsko-Biała*
Inwestor:	**GMINA SĘDZISZÓW** *ul. Dworcowa 20, 28-340 Sędziszów*
Zadanie:	**PROJEKT STAŁEJ ORGANIZACJI DLA DRÓG GMINNYCH NA TERENIE GMINY SĘDZISZÓW**
Temat:	**PROJEKT STAŁEJ ORGANIZACJI RUCHU**
Skala:	**1:1000**
Tytuł rys.:	**PROJEKTOWANA ORGANIZACJA RUCHU - DROGA GMINNA NR 376005T**
Branża / Faza:	**Inżynieria ruchu - DOR**
Autorzy: / *Podpis:*	
Projektował:	**mgr inż. Piotr Szostek**
Data:	**01.2019**
Nr rys.:	**02**

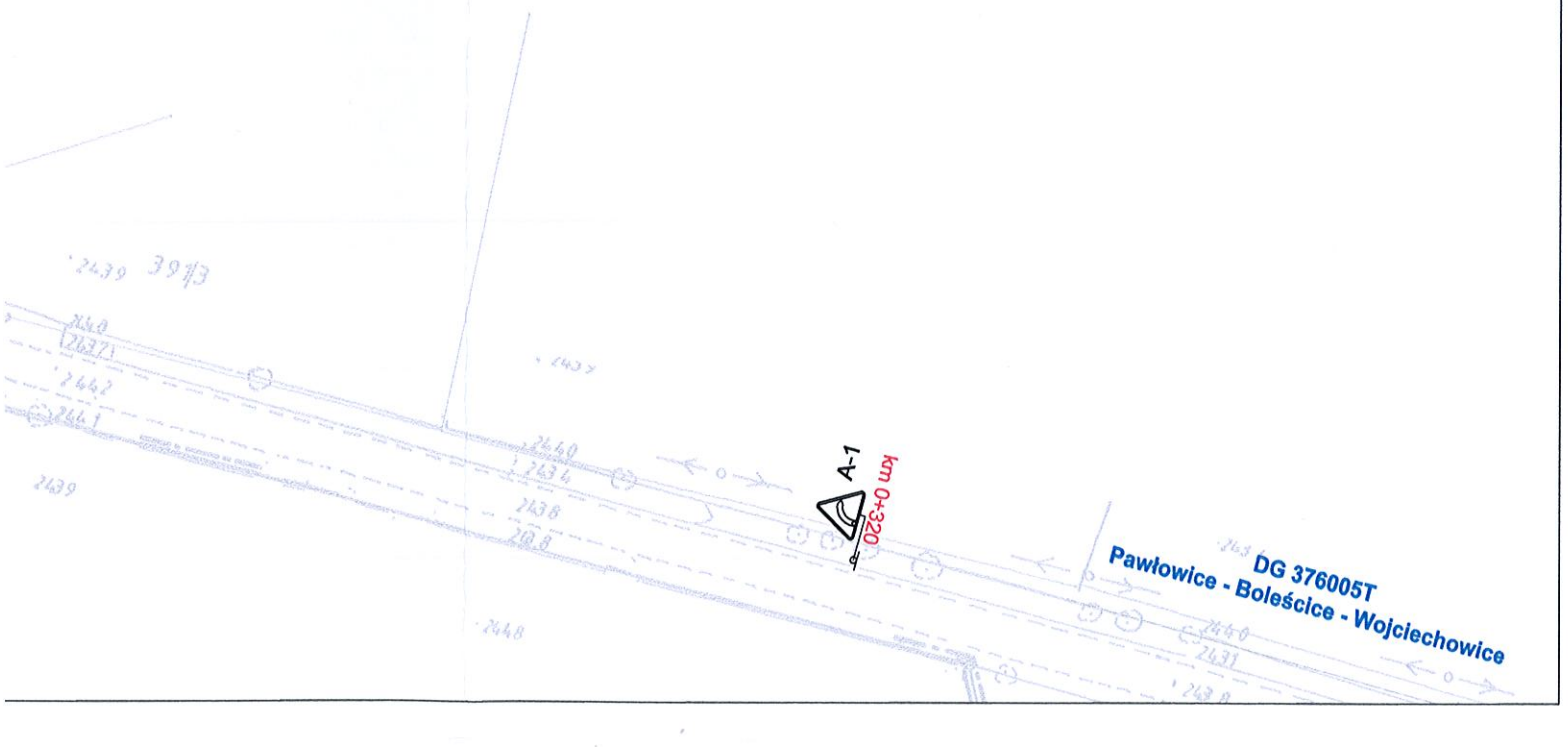

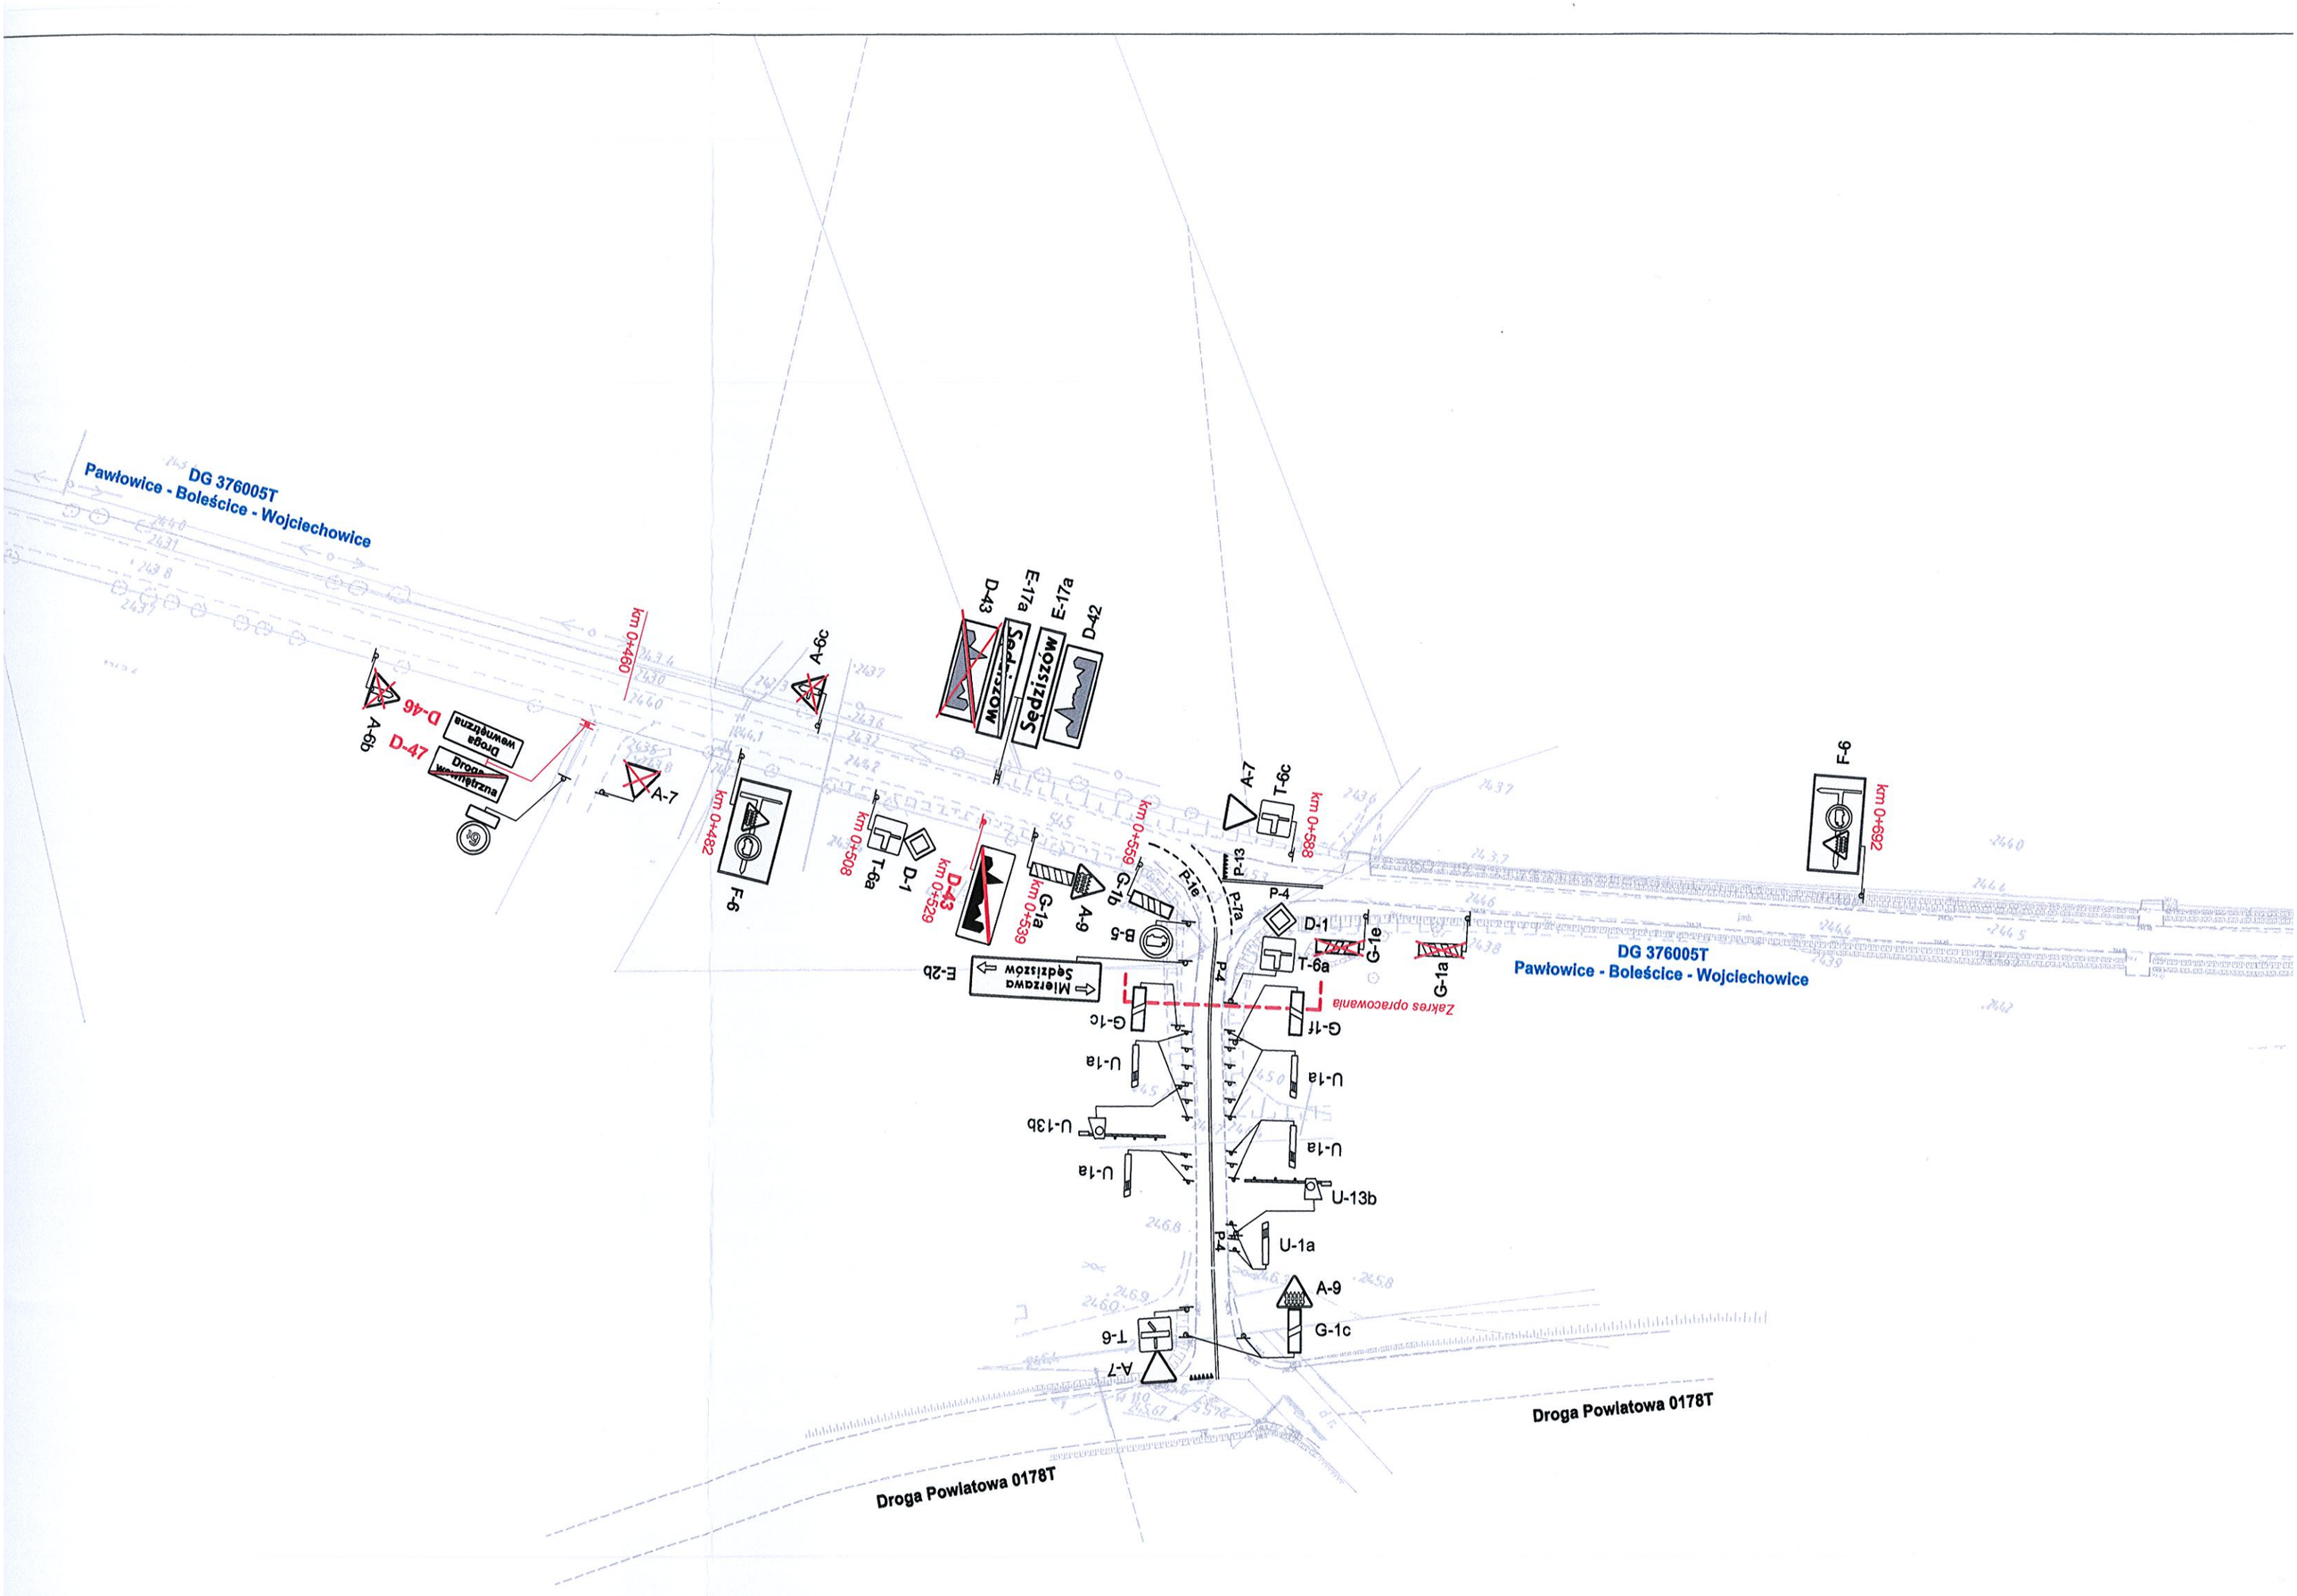
DG 376005T
Pawłowice - Boleścice - Wojciechowice
km 0+460
A-6c
D-43
E-17a
E-17a
D-42
Sędziszów
Mozgawa
A-6b
D-46
D-47
Droga wewnętrzna
Droga wewnętrzna
A-7
km 0+432
F-6
km 0+508
T-6a
D-1
km 0+529
D-43
km 0+559
G-1a
G-1b
A-9
B-5
E-2b
Mierzawa
Sędziszów
P-1e
P-1a
P-13
P-4
A-7
T-6c
km 0+588
D-1
T-6a
G-1e
G-1a
Zakres opracowania
G-1c
G-1f
U-1a
U-13b
U-1a
U-1a
U-13b
U-1a
P-4
A-9
G-1c
T-6
A-7
F-6
km 0+692
DG 376005T
Pawłowice - Boleścice - Wojciechowice
Droga Powiatowa 0178T
Droga Powiatowa 0178T

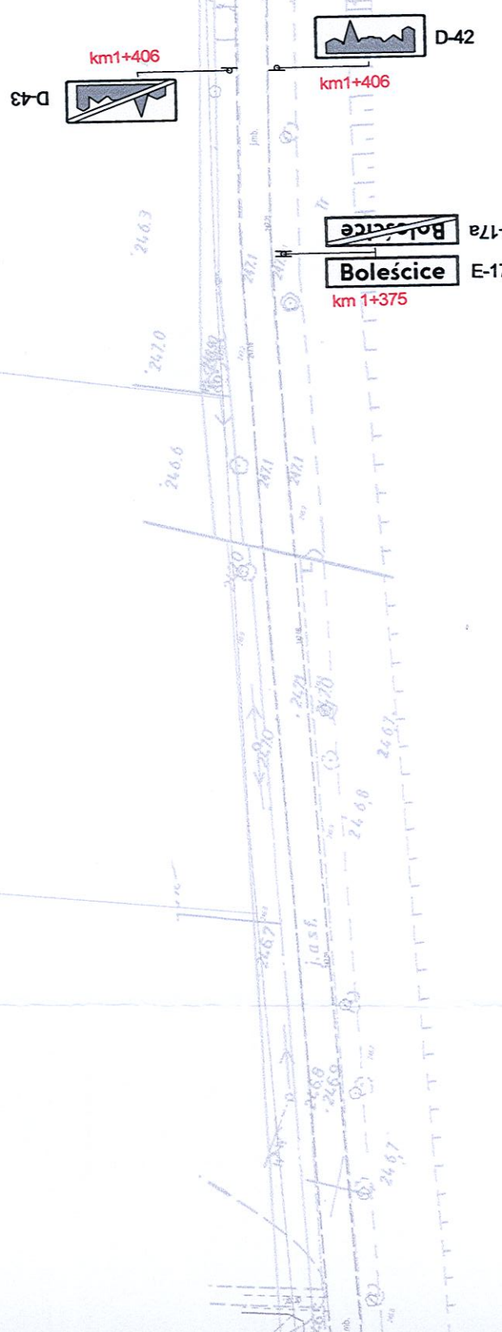
D-42
km1+406
km1+406
D-43
E-17a
Boleścice
km 1+375

km1+975

A-17

D-47

D-46

Droga wewnętrzna

Droga wewnętrzna

D-15

D-15

km1+891


km1+850

D-15

A-17

km1+780

A-17

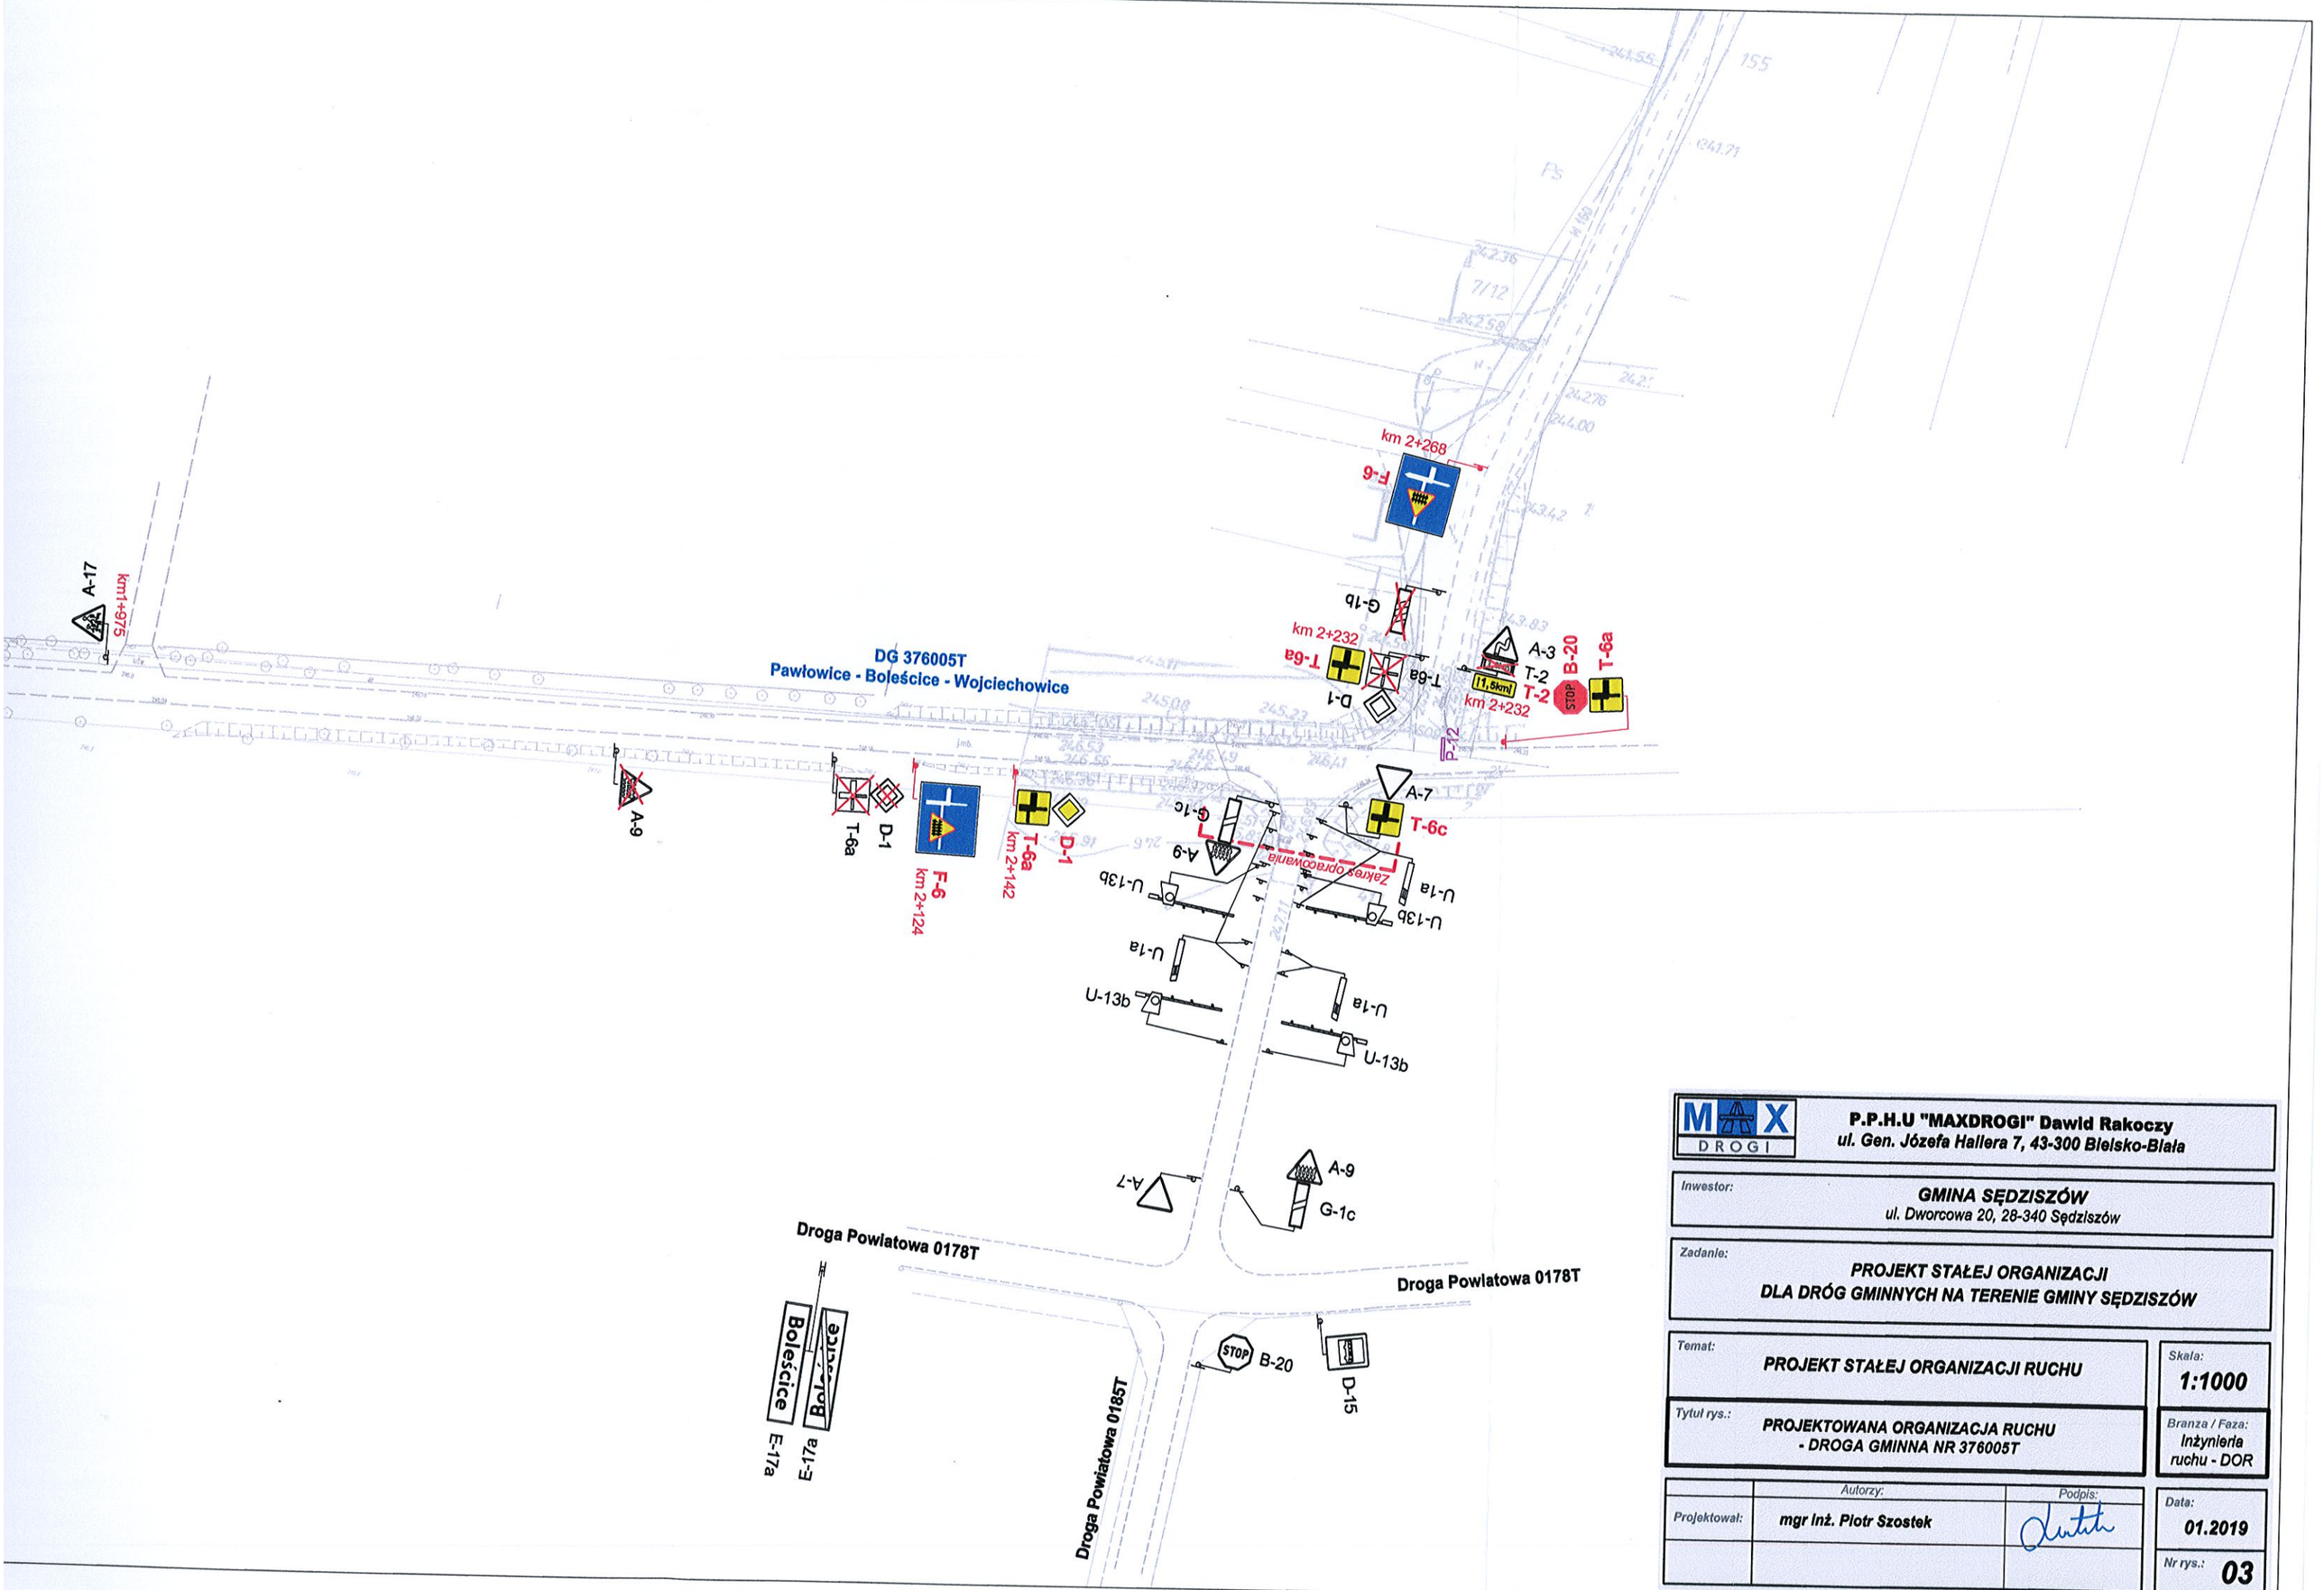


P.P.H.U "MAXDROGI" Dawid Rakoczy *ul. Gen. Józefa Hallera 7, 43-300 Bielsko-Biała*	
Inwestor: **GMINA SĘDZISZÓW** *ul. Dworcowa 20, 28-340 Sędziszów*	
Zadanie: **PROJEKT STAŁEJ ORGANIZACJI DLA DRÓG GMINNYCH NA TERENIE GMINY SĘDZISZÓW**	
Temat: **PROJEKT STAŁEJ ORGANIZACJI RUCHU**	*Skala:* **1:1000**
Tytuł rys.: **PROJEKTOWANA ORGANIZACJA RUCHU - DROGA GMINNA NR 376005T**	*Branża / Faza:* Inżynieria ruchu - DOR
Projektował: **mgr inż. Piotr Szostek** (*Autorzy:* / *Podpis:*)	*Data:* **01.2019**
	Nr rys.: **03**




MAX DROGI	**P.P.H.U "MAXDROGI" Dawid Rakoczy** *ul. Gen. Józefa Hallera 7, 43-300 Bielsko-Biała*
Inwestor:	**GMINA SĘDZISZÓW** *ul. Dworcowa 20, 28-340 Sędziszów*
Zadanie:	**PROJEKT STAŁEJ ORGANIZACJI DLA DRÓG GMINNYCH NA TERENIE GMINY SĘDZISZÓW**
Temat:	**PROJEKT STAŁEJ ORGANIZACJI RUCHU**
Skala:	**1:1000**
Tytuł rys.:	**PROJEKTOWANA ORGANIZACJA RUCHU - DROGA GMINNA NR 376005T**
Branża / Faza:	Inżynieria ruchu - DOR
	Autorzy: / *Podpis:*
Projektował:	**mgr inż. Piotr Szostek**
Data:	**01.2019**
Nr rys.:	**04**

km 2+780
T-6a
D-1
D-42
D-43
D-1
T-6a
km 2+866
P-12
STOP
B-20
T-6a

P.P.H.U "MAXDROGI" Dawid Rakoczy *ul. Gen. Józefa Hallera 7, 43-300 Bielsko-Biała*	
Inwestor:	**GMINA SĘDZISZÓW** *ul. Dworcowa 20, 28-340 Sędziszów*
Zadanie:	**PROJEKT STAŁEJ ORGANIZACJI DLA DRÓG GMINNYCH NA TERENIE GMINY SĘDZISZÓW**
Temat:	**PROJEKT STAŁEJ ORGANIZACJI RUCHU**
Skala:	**1:1000**
Tytuł rys.:	**PROJEKTOWANA ORGANIZACJA RUCHU - DROGA GMINNA NR 376005T**
Branża / Faza:	**Inżynieria ruchu - DOR**
Autorzy: / *Podpis:*	
Projektował:	**mgr Inż. Piotr Szostek**
Data:	**01.2019**
Nr rys.:	**05**

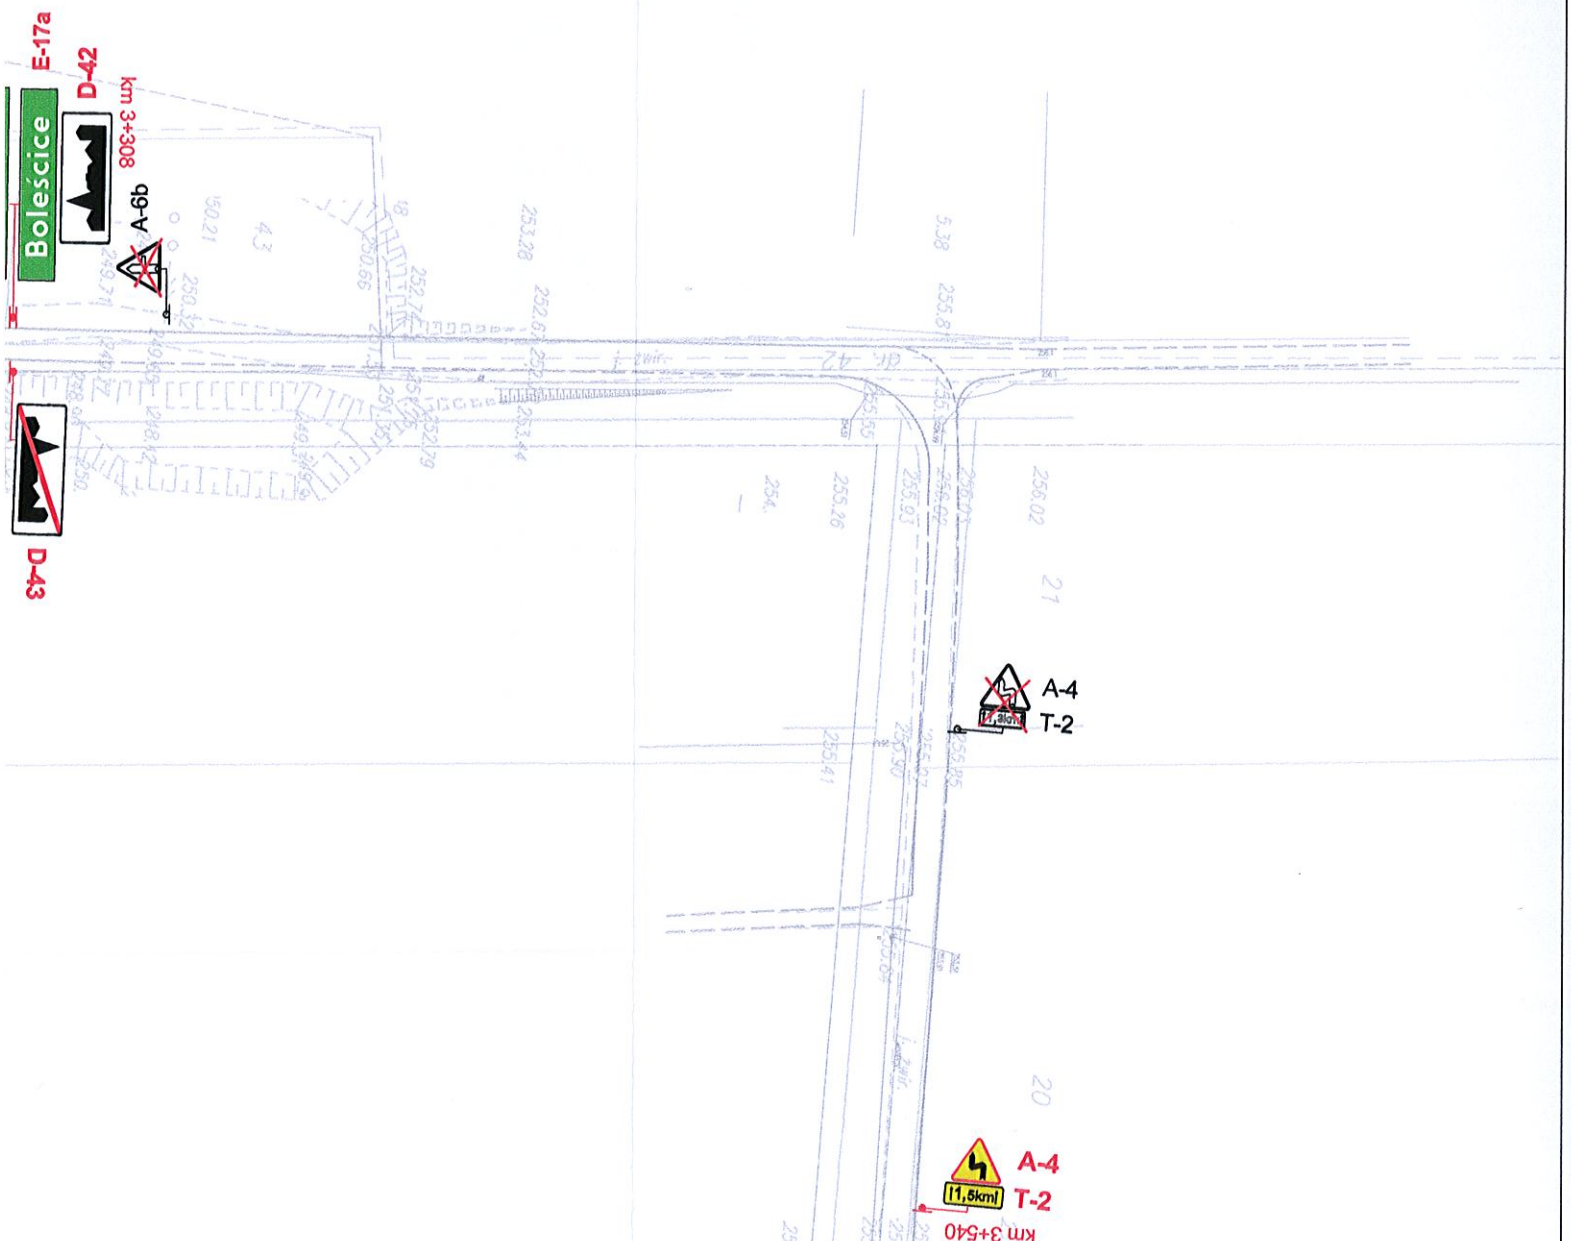

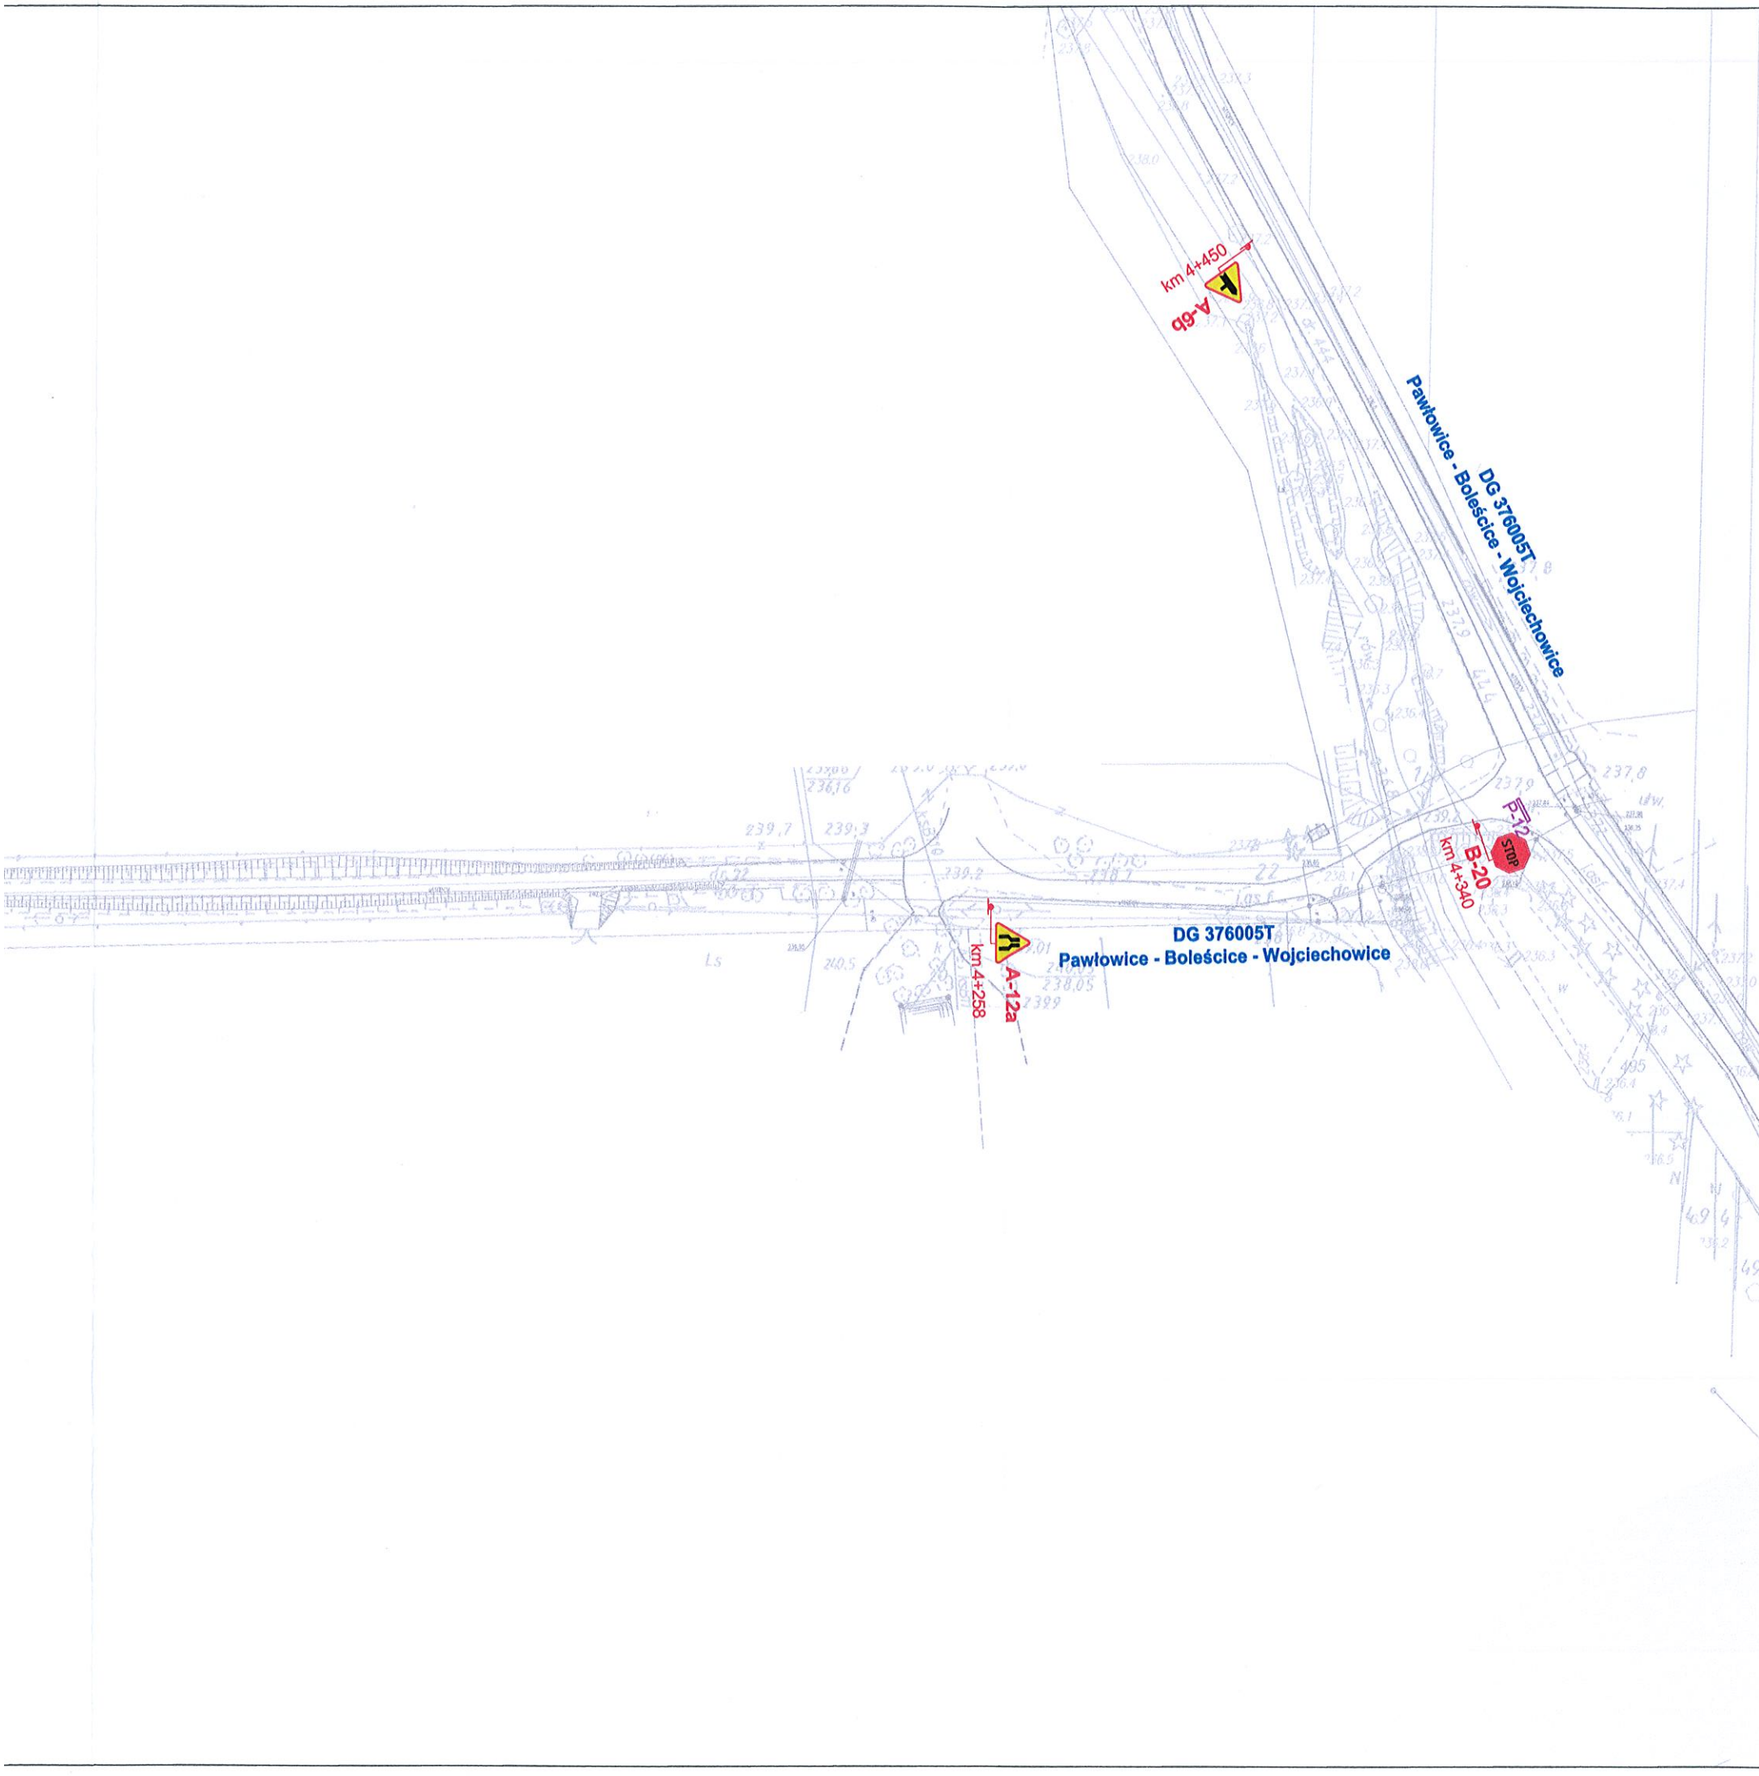

P.P.H.U "MAXDROGI" Dawid Rakoczy
ul. Gen. Józefa Hallera 7, 43-300 Bielsko-Biała

Inwestor: ***GMINA SĘDZISZÓW***
ul. Dworcowa 20, 28-340 Sędziszów


Zadanie: ***PROJEKT STAŁEJ ORGANIZACJI DLA DRÓG GMINNYCH NA TERENIE GMINY SĘDZISZÓW***

Temat: ***PROJEKT STAŁEJ ORGANIZACJI RUCHU***	Skala: ***1:1000***
Tytuł rys.: ***PROJEKTOWANA ORGANIZACJA RUCHU - DROGA GMINNA NR 376005T***	Branza / Faza: *Inżynieria ruchu - DOR*

	Autorzy:	Podpis:	Data:
Projektował:	***mgr inż. Piotr Szostek***		***01.2019***
			Nr rys.: ***06***

LEGENDA:

B-36	Oznakowanie pionowe istniejące
B-36	Oznakowanie pionowe istniejące do likwidacji lub przestawienia
D-18	Oznakowanie pionowe projektowane
	Oznakowanie poziome istniejące
P-10	Oznakowanie poziome projektowane

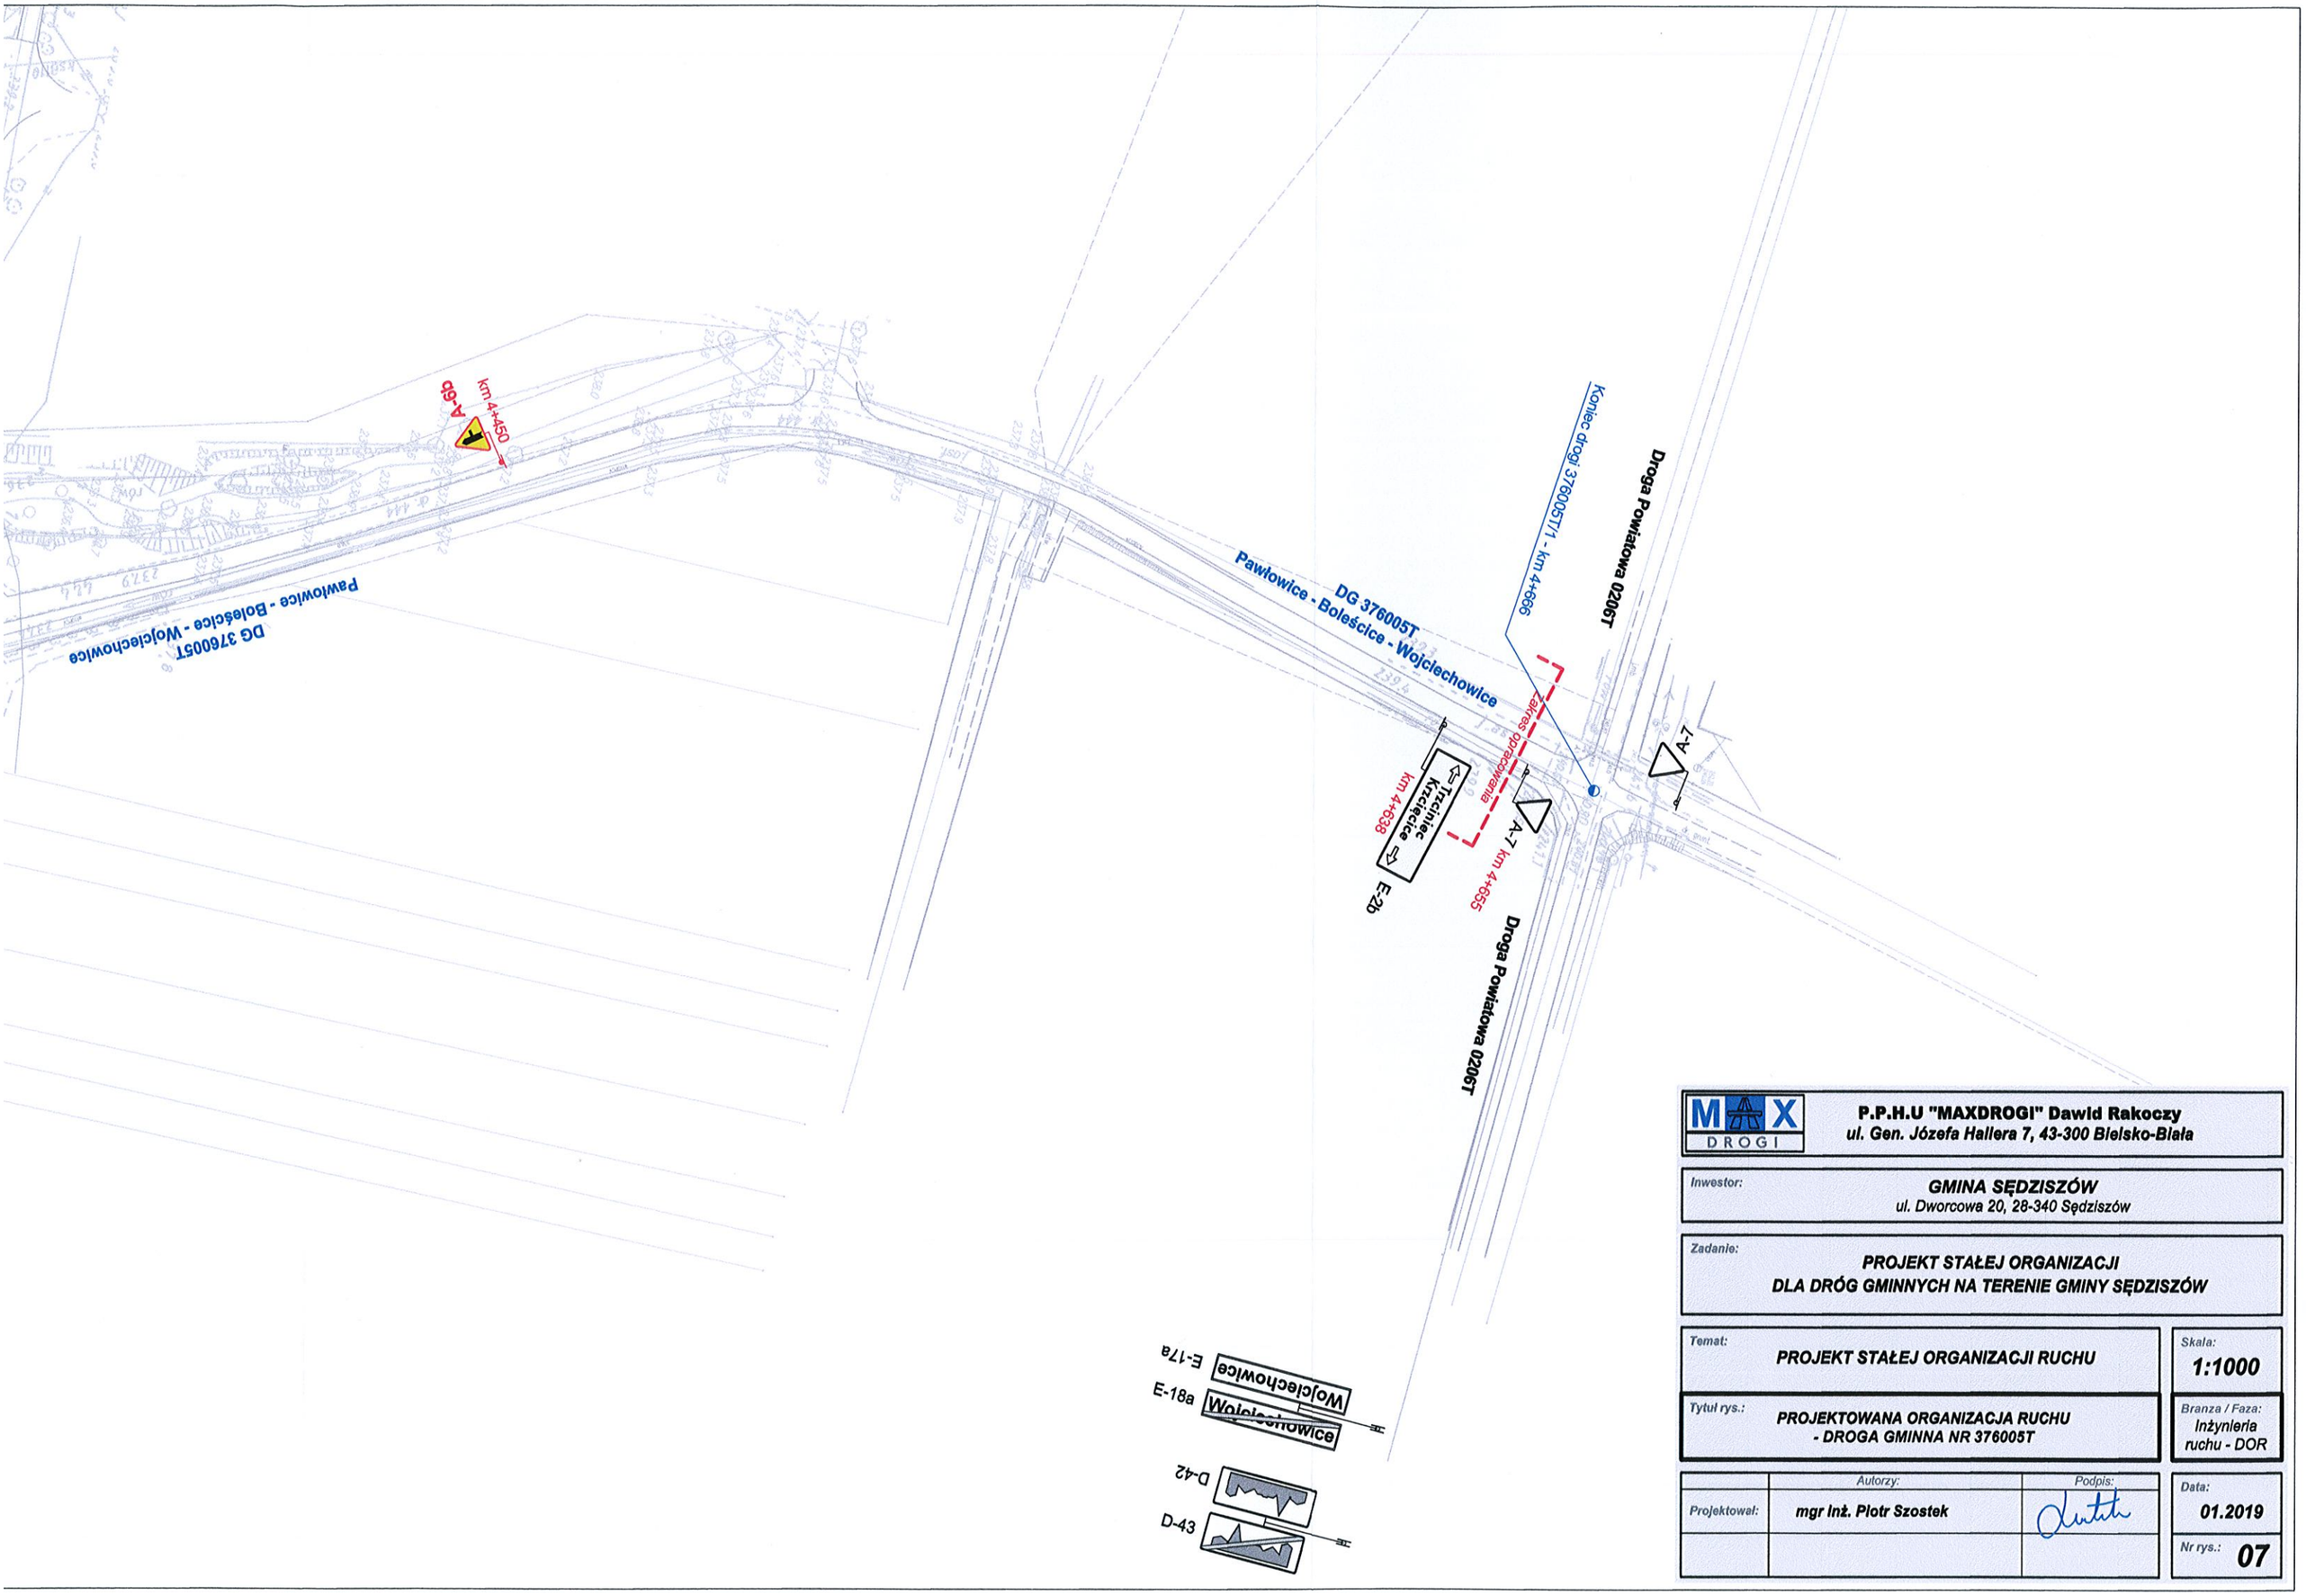

P.P.H.U "MAXDROGI" Dawid Rakoczy
ul. Gen. Józefa Hallera 7, 43-300 Bielsko-Biała

Inwestor: **GMINA SĘDZISZÓW**
ul. Dworcowa 20, 28-340 Sędziszów

Zadanie: **PROJEKT STAŁEJ ORGANIZACJI DLA DRÓG GMINNYCH NA TERENIE GMINY SĘDZISZÓW**

Temat: **PROJEKT STAŁEJ ORGANIZACJI RUCHU**

Skala: **1:1000**

Tytuł rys.: **PROJEKTOWANA ORGANIZACJA RUCHU - DROGA GMINNA NR 376005T**

Branza / Faza: **Inżynieria ruchu - DOR**

	Autorzy:	Podpis:
Projektował:	mgr inż. Piotr Szostek	

Data: **01.2019**

Nr rys.: **07**