

OBJEKTOWYCH

GKK.6640.693.2020

Ślaboszowice

260206_5

Sędziszów - obszar wiejski

260206_5.0026

Ślaboszowice

1:500

2000

Kronsztadt 86

ne na niniejszej mapie sieci podziemnych
okościowej w skali 1:1000, oraz pomiaru.
eń służebnościami gruntowymi

DLOWA


rajowej 9
8 626
90618749

Biuo Projektowe GEO-PROJEKT
mgr inż. Magdalena Sajtyńska
ul. Armii Krajowej 9, 28-300 Jędrzejów
NIP:656-226-74-50 REGON:260658904
Tel. 693-837-847

Jędrzejów dnia 2020.06.05

Skusko przegięcie
[Signature]
N

Organ prowadzący państwowy zasób geodezyjnych i kartograficzny	STAROSTA JĘDRZEJOWSKI
Niniejsza dokumentacja projektowa była przedmiotem narady koordynacyjnej przeprowadzonej w sposób tradycyjny / elektroniczny	
Znak sprawy	GKK. 6630. 018. 2020
Termin i miejsce narady koordynacyjnej	Jędrzejów, dnia: 2020 -09- 02
Imię nazwisko i podpis osoby reprezentującej organ	Z up. Starosy Jędrzejowskiego mgr inż. <i>[Signature]</i> Srednicki PRZEWODNICZĄCY NARADY KOORDYNACYJNEJ

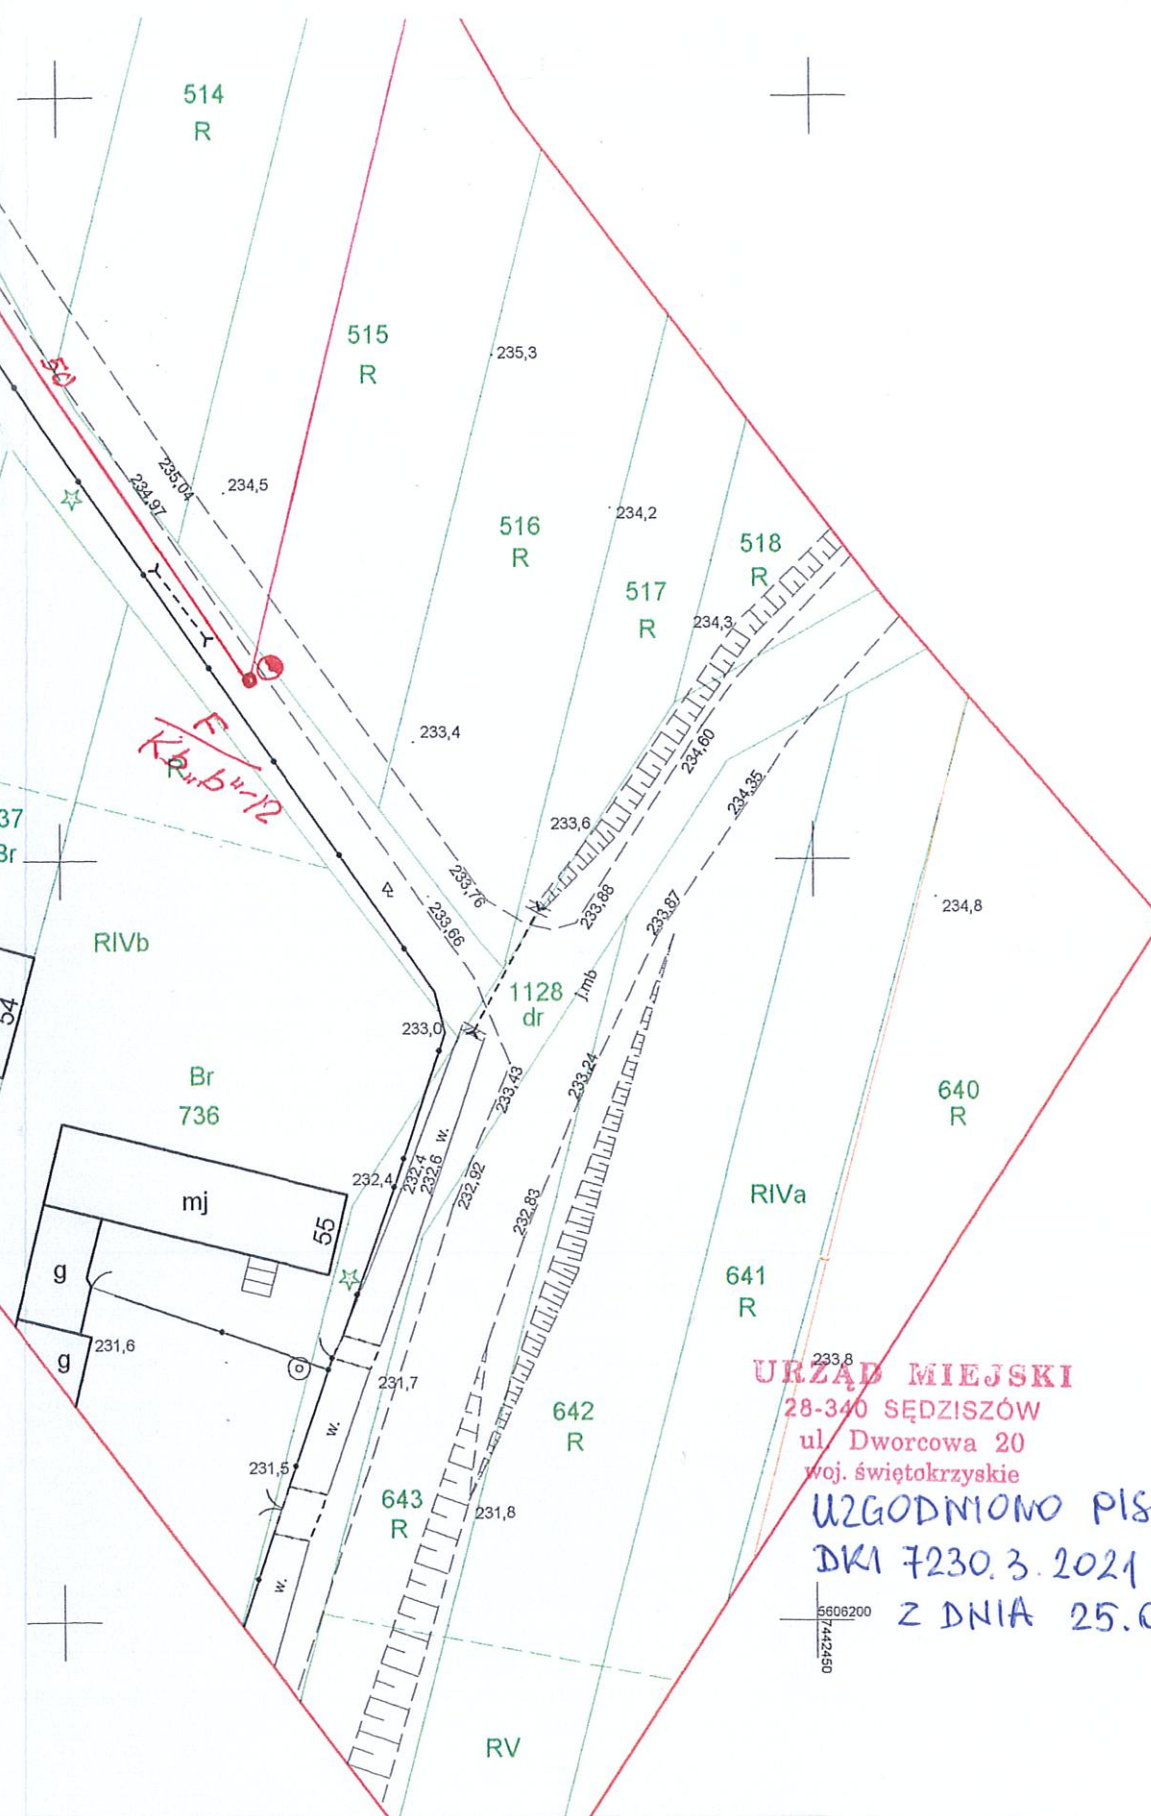

URZĄD MIEJSKI
28-340 SĘDZISZÓW
ul. Dworcowa 20
woj. świętokrzyskie

UZGODNIOMO PISMEM


DKI 7230.3.2021


Z DNIA 25.01.2021

PROJEKT ZAGOSPODAROWANIA dla dobudowy oświetlenia ulicznego w Ślaboszowicach droga gminna Skala 1:500

FIRMA PROJEKTOWO-PRODUKCYJNO-USŁUGOWA- HANDLOWA Krzysztof Krupiński ul. Jeżewskiego 7 28-300 Jędrzejów tel. (041)3861326 i 3861356		RYS. E-1 Data sierpień 2020r.
Investor	Gmina Sędziszów ul. Dworcowa 20 28-340 Sędziszów	
Obiekt i adres bud.	Dobudowa oświetlenia ulicznego -Ślaboszowice (droga gminna)	
Temat rysunku	Plan dobudowy oświetlenia ulicznego	Skala 1:500
Opracował	Krzysztof Krupiński	up. bud.107/75

osł. uliczne AsXSz 2x35mm² 6oprow LED - 35W dŁ259 (280m)

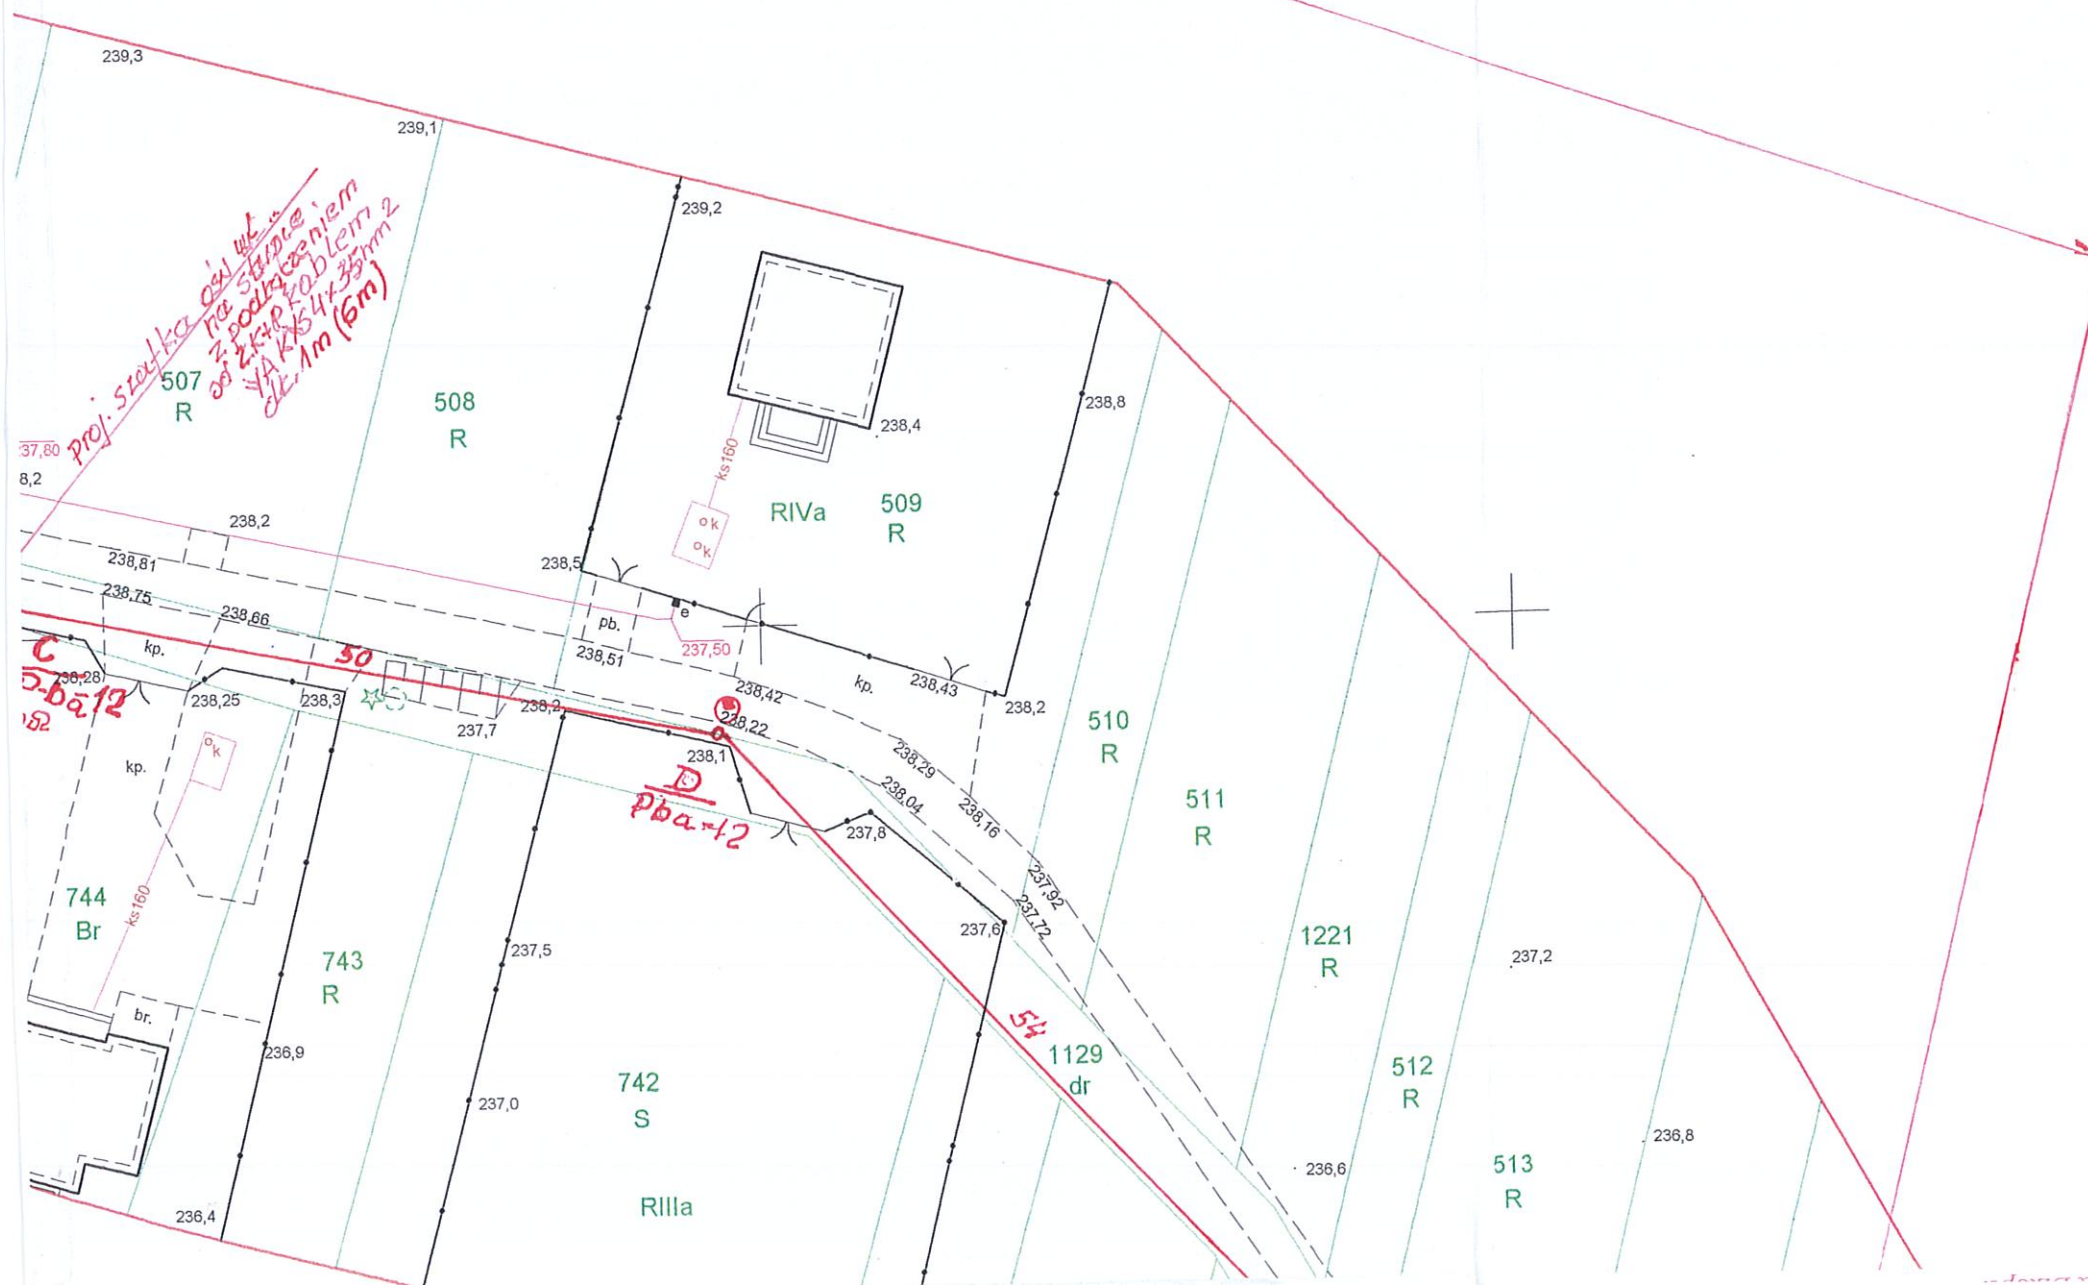

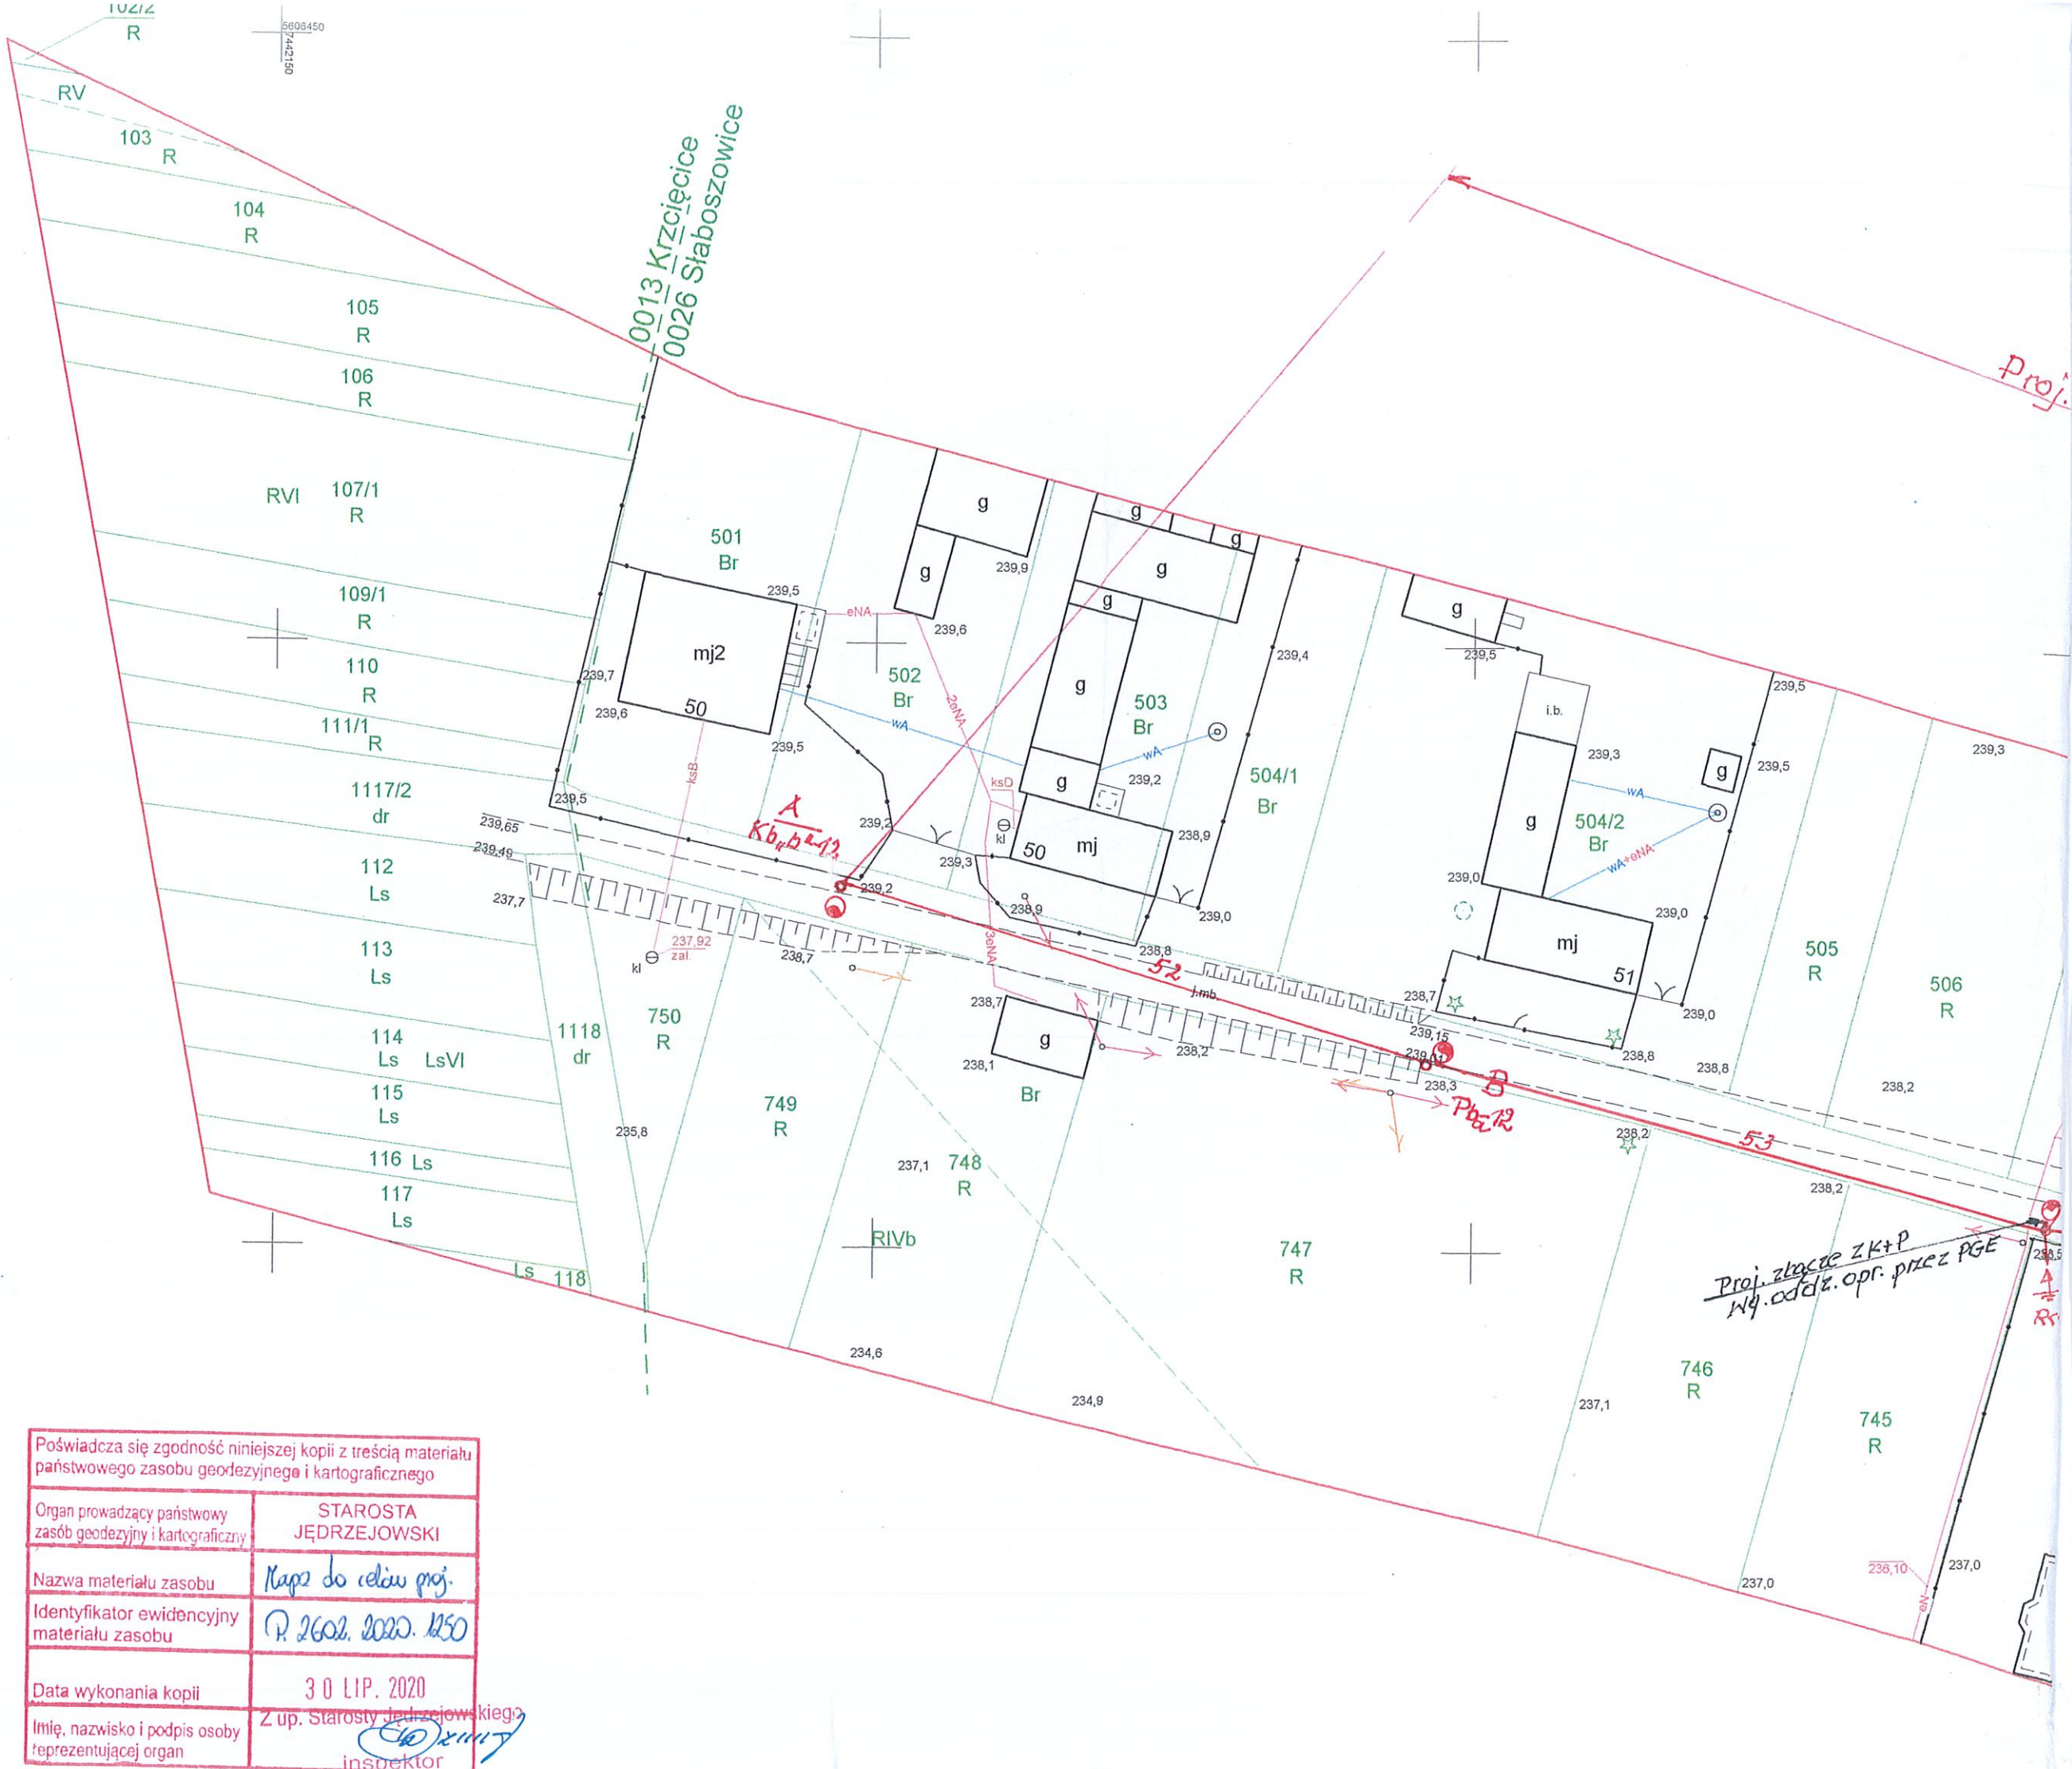

Poświadczam zgodność niniejszej kopii z treścią materiału państwowego zasobu geodezyjnego i kartograficznego	
Organ prowadzący państwowy zasób geodezyjny i kartograficzny	STAROSTA JĘDRZEJOWSKI
Nazwa materiału zasobu	Kaps do celów proj.
Identyfikator ewidencyjny materiału zasobu	R. 2602. 2020. 1250
Data wykonania kopii	30 LIP. 2020
Imię, nazwisko i podpis osoby reprezentującej organ	Z up. Starosty Jędrzejowskiego <i>[Signature]</i> inspektor

