


PRZEKROJE

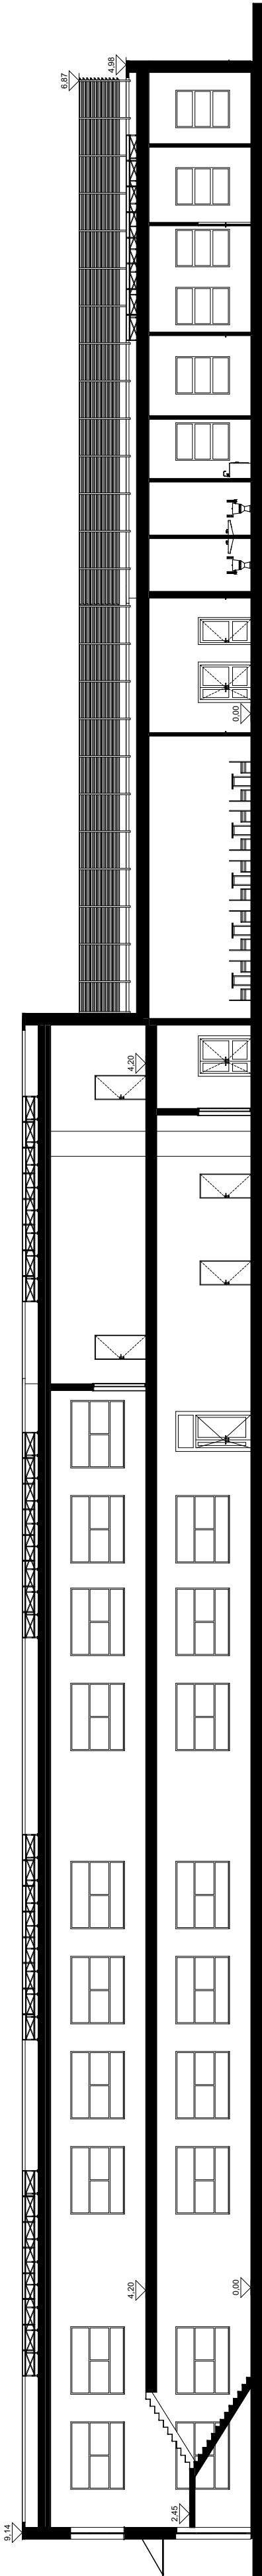


PRZEKRÓJ A-A



PRZEKRÓJ B-B

PRZEKRÓJ C-C

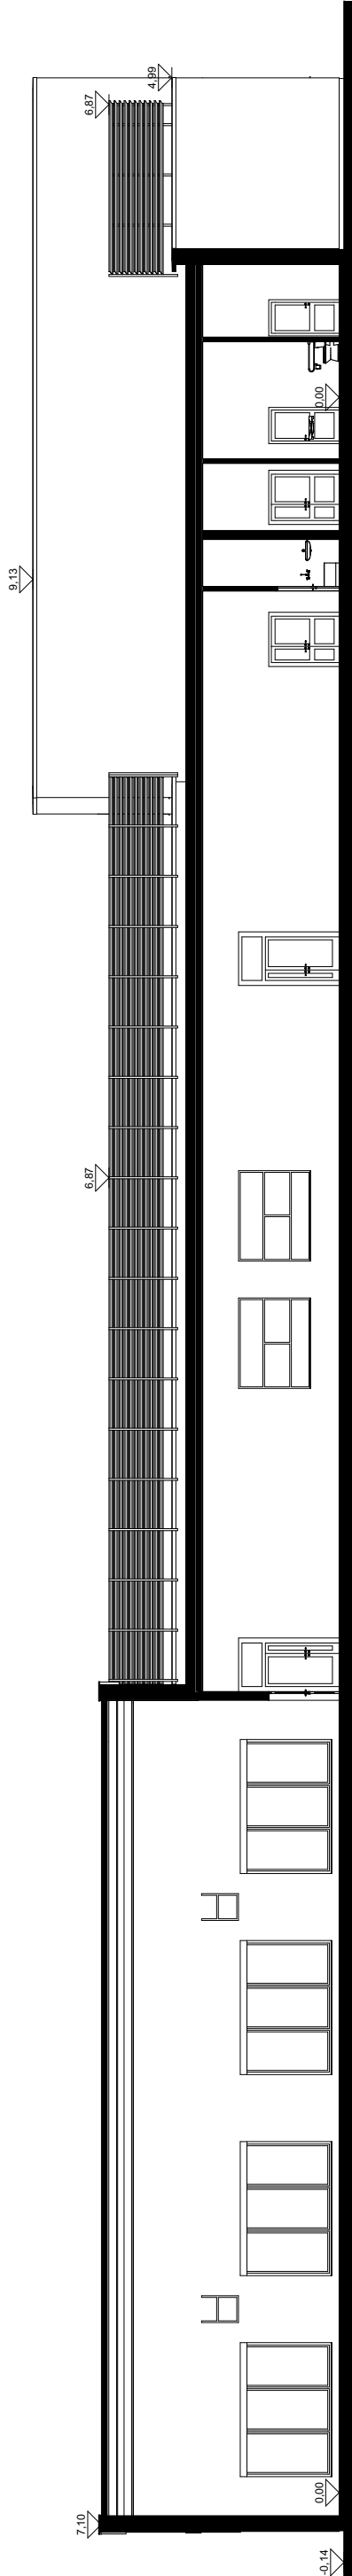

PRZEKRÓJ D-D

EKO BUD PRZEDSIĘBIORSTWO PROJEKTOWO-BUDOWLANE "EKOBU" s.c. Dmosin Drugi nr 89 B, 95-061 Dmosin PRACOWNIA PROJEKTOWA: 93-312 Łódź, ul. Tuszyńska 155		" UTWÓR CHRONIONY PRAWEM AUTORSKIM - WSZELKIE PRAWA ZASTRZEŻONE "		
PROJEKT:		KONCEPCJA BUDOWY SZKOŁY PODSTAWOWEJ PRZY UL. PRZEMYSŁOWEJ W SĘDZISZOWIE		
LOKALIZACJA INWESTYCJI:		Gmina Sędziszów ul. Dworcowa 20 29-340 Sędziszów Działki nr ewid. 480 bręb Sędziszów		
TYTUŁ RYSUNKU:		PRZEKROJE		SKALA: 1:200
BRANŻA:		ARCHITEKTURA		DATA: Marzec 2021
PROJEKTANT:		mgr inż. arch. Jarosław Kowalczyk		FAZA: NR RYSUNKU: PIK
SPRAWDZAJĄCY:		mgr inż. arch. #Sprawdzający		A.04
		#Sprawdzający - ID		NR STRONY: