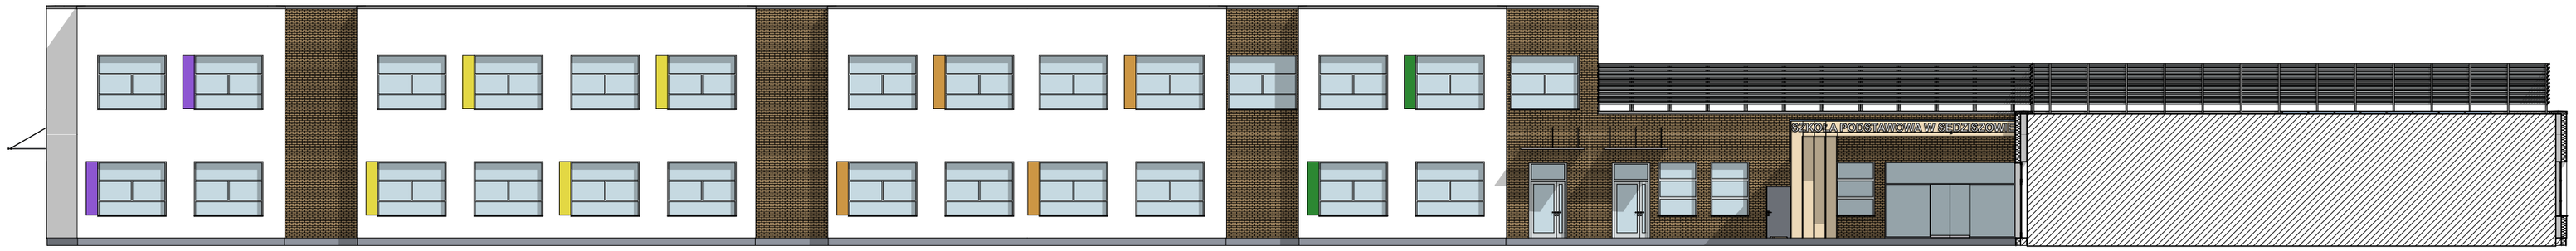

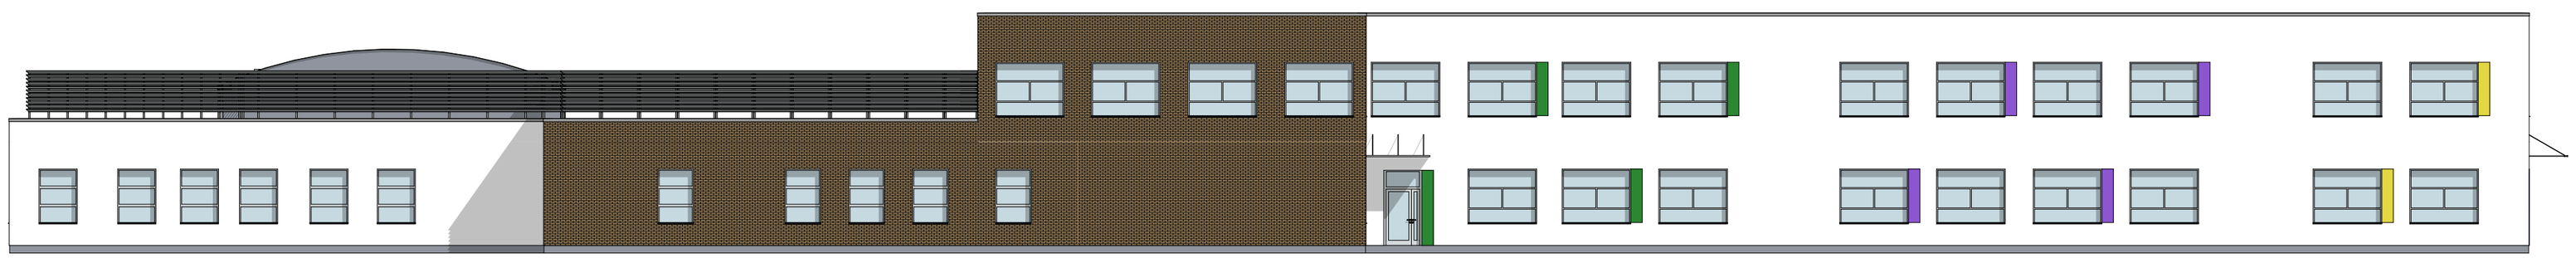

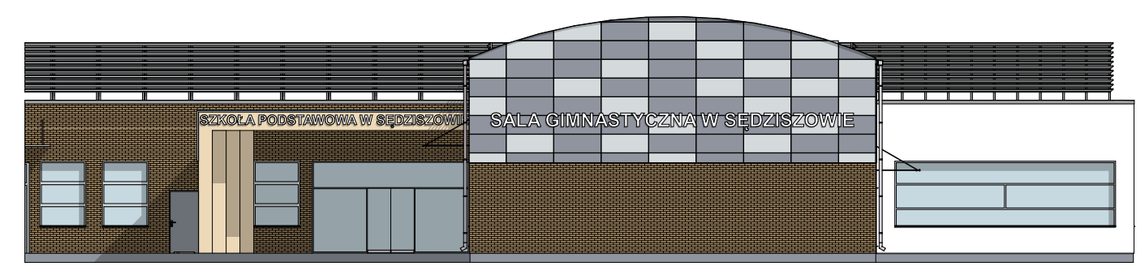

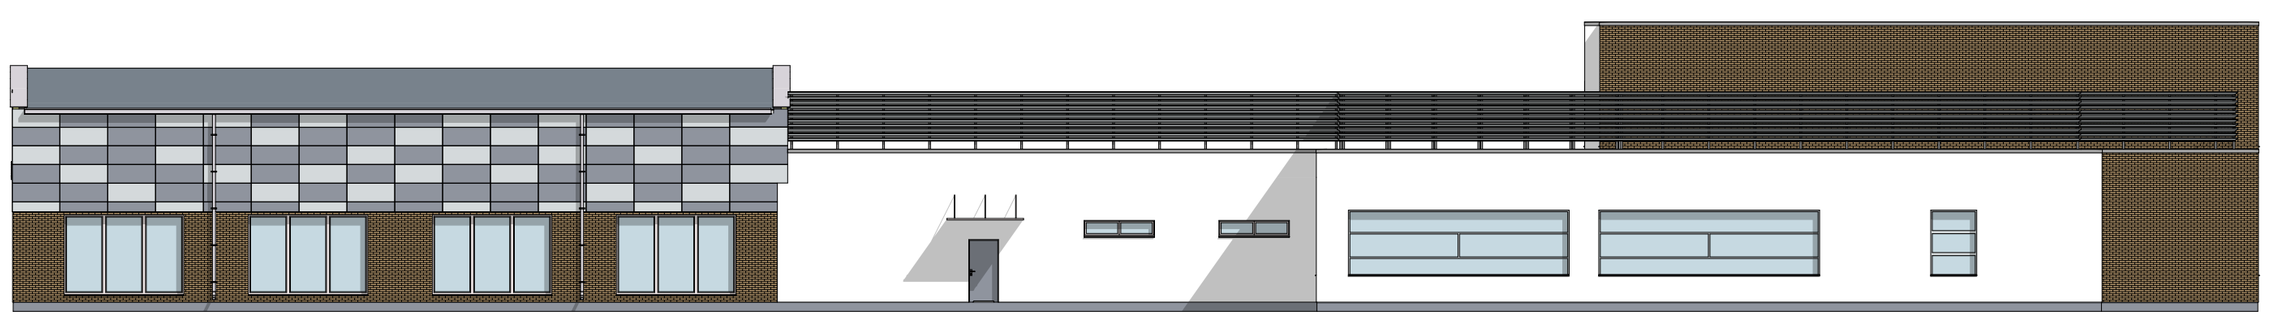

ELEWACJE

PRZEDSIĘBIORSTWO PROJEKTOWO-BUDOWLANE "EKOBUD" s.c.
Dmosin Drugi nr 89 B, 95-061 Dmosin
PRACOWNIA PROJEKTOWA:
93-312 Łódź, ul. Tuszyńska 155

" UTWÓR CHRONIONY PRAWEM AUTORSKIM - WSZELKIE PRAWA ZASTRZEŻONE "

PROJEKT: KONCEPCJA BUDOWY SZKOŁY PODSTAWOWEJ PRZY UL.PRZEMYSŁOWEJ W SĘDZISZOWIE

LOKALIZACJA INWESTYCJI:
Gmina Sedziszów ul. Dworcowa 20 29-340 Sedziszów
Działki nr ewid. 480 bręb Sedziszów

TYTUŁ RYSUNKU: ELEWACJE

SKALA: **1:200**

DATA: **Marzec 2021**

BRANŻA: ARCHITEKTURA

PODPIS:

FAZA: **P/K**

PROJEKTANT: mgr inż. arch. **Jarosław Kowalczyk**

upr. bud. 07/LOOKK/2012 w specjalności architektonicznej bez ograniczeń

NR RYSUNKU: **A.05**

SPRAWDZAJĄCY: mgr inż. arch. **#Sprawdzający**

#Sprawdzający - ID

NR STRONY: