MAPA DO CELÓW PROJEKTOWYCH

Oznaczenie kancelaryjne roboty geodezyjnej		GKK.6640.537.2020
woj. świętokrzyskie powiat jędrzejowski		
sekcje mapy: 7.136.12.14.1.2 7.136.12.14.2.1 (2000)		arkusz nr 1 (3)
Miejscowość		Sędziszów
Jednostka ewidencyjna	identyfikator	260206_4
	nazwa	miasto Sędziszów
Obręb ewidencyjny	identyfikator	260206_4.0001
	nazwa	obręb 1 Sędziszów
Skala mapy		1:500
Nazwa układu współrzędnych	prostokątnych płaskich	2000
	wysokości	Kronsztadt 86
Oznaczenia z miejscowego planu zagospodarowania przestrzennego	MN1 KDL1 R	-,oznaczenie przeznaczenia terenu -,linia rozgraniczająca -,nieprzekraczalna linia zabudowy.
Oznaczenie granic obszaru który był przedmiotem aktualizacji		

Uwagi:
1. Granice działek przyjęto zgodnie z ewidencją gruntów.
2. Nie wyklucza się istnienia w terenie innych niż wykazane na niniejszej mapie sieci podziemnych nie zgłoszonych do inwentaryzacji powykonawczej.
3. Mapa powstała na podstawie mapy zasadniczej oraz pomiaru.
4. Mapa niniejsza została wykonana bez badania obciążeń służebnościami gruntowymi w księgach wieczystych.

Biuro Projektowe GEO-PROJEKT
mgr inż. Magdalena Sajtyna
ul. Armii Krajowej 9, 28-300 Jędrzejów
NIP:656-226-74-50 REGON:260658904
Tel. 693-837-847

mgr inż. Wojciech Sajtyna
GEODETA UPRAWNIONY
upr. M.G.P i B. Nr14856
28-300 Jędrzejów, ul. Słoneczna 8
tel.(041) 387-80-87

Sędziszów dnia 2020-07-17

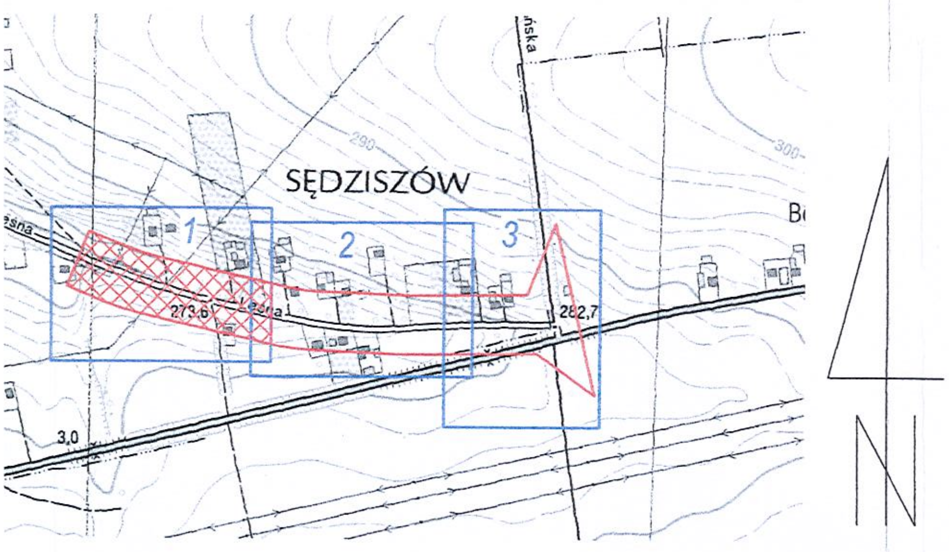

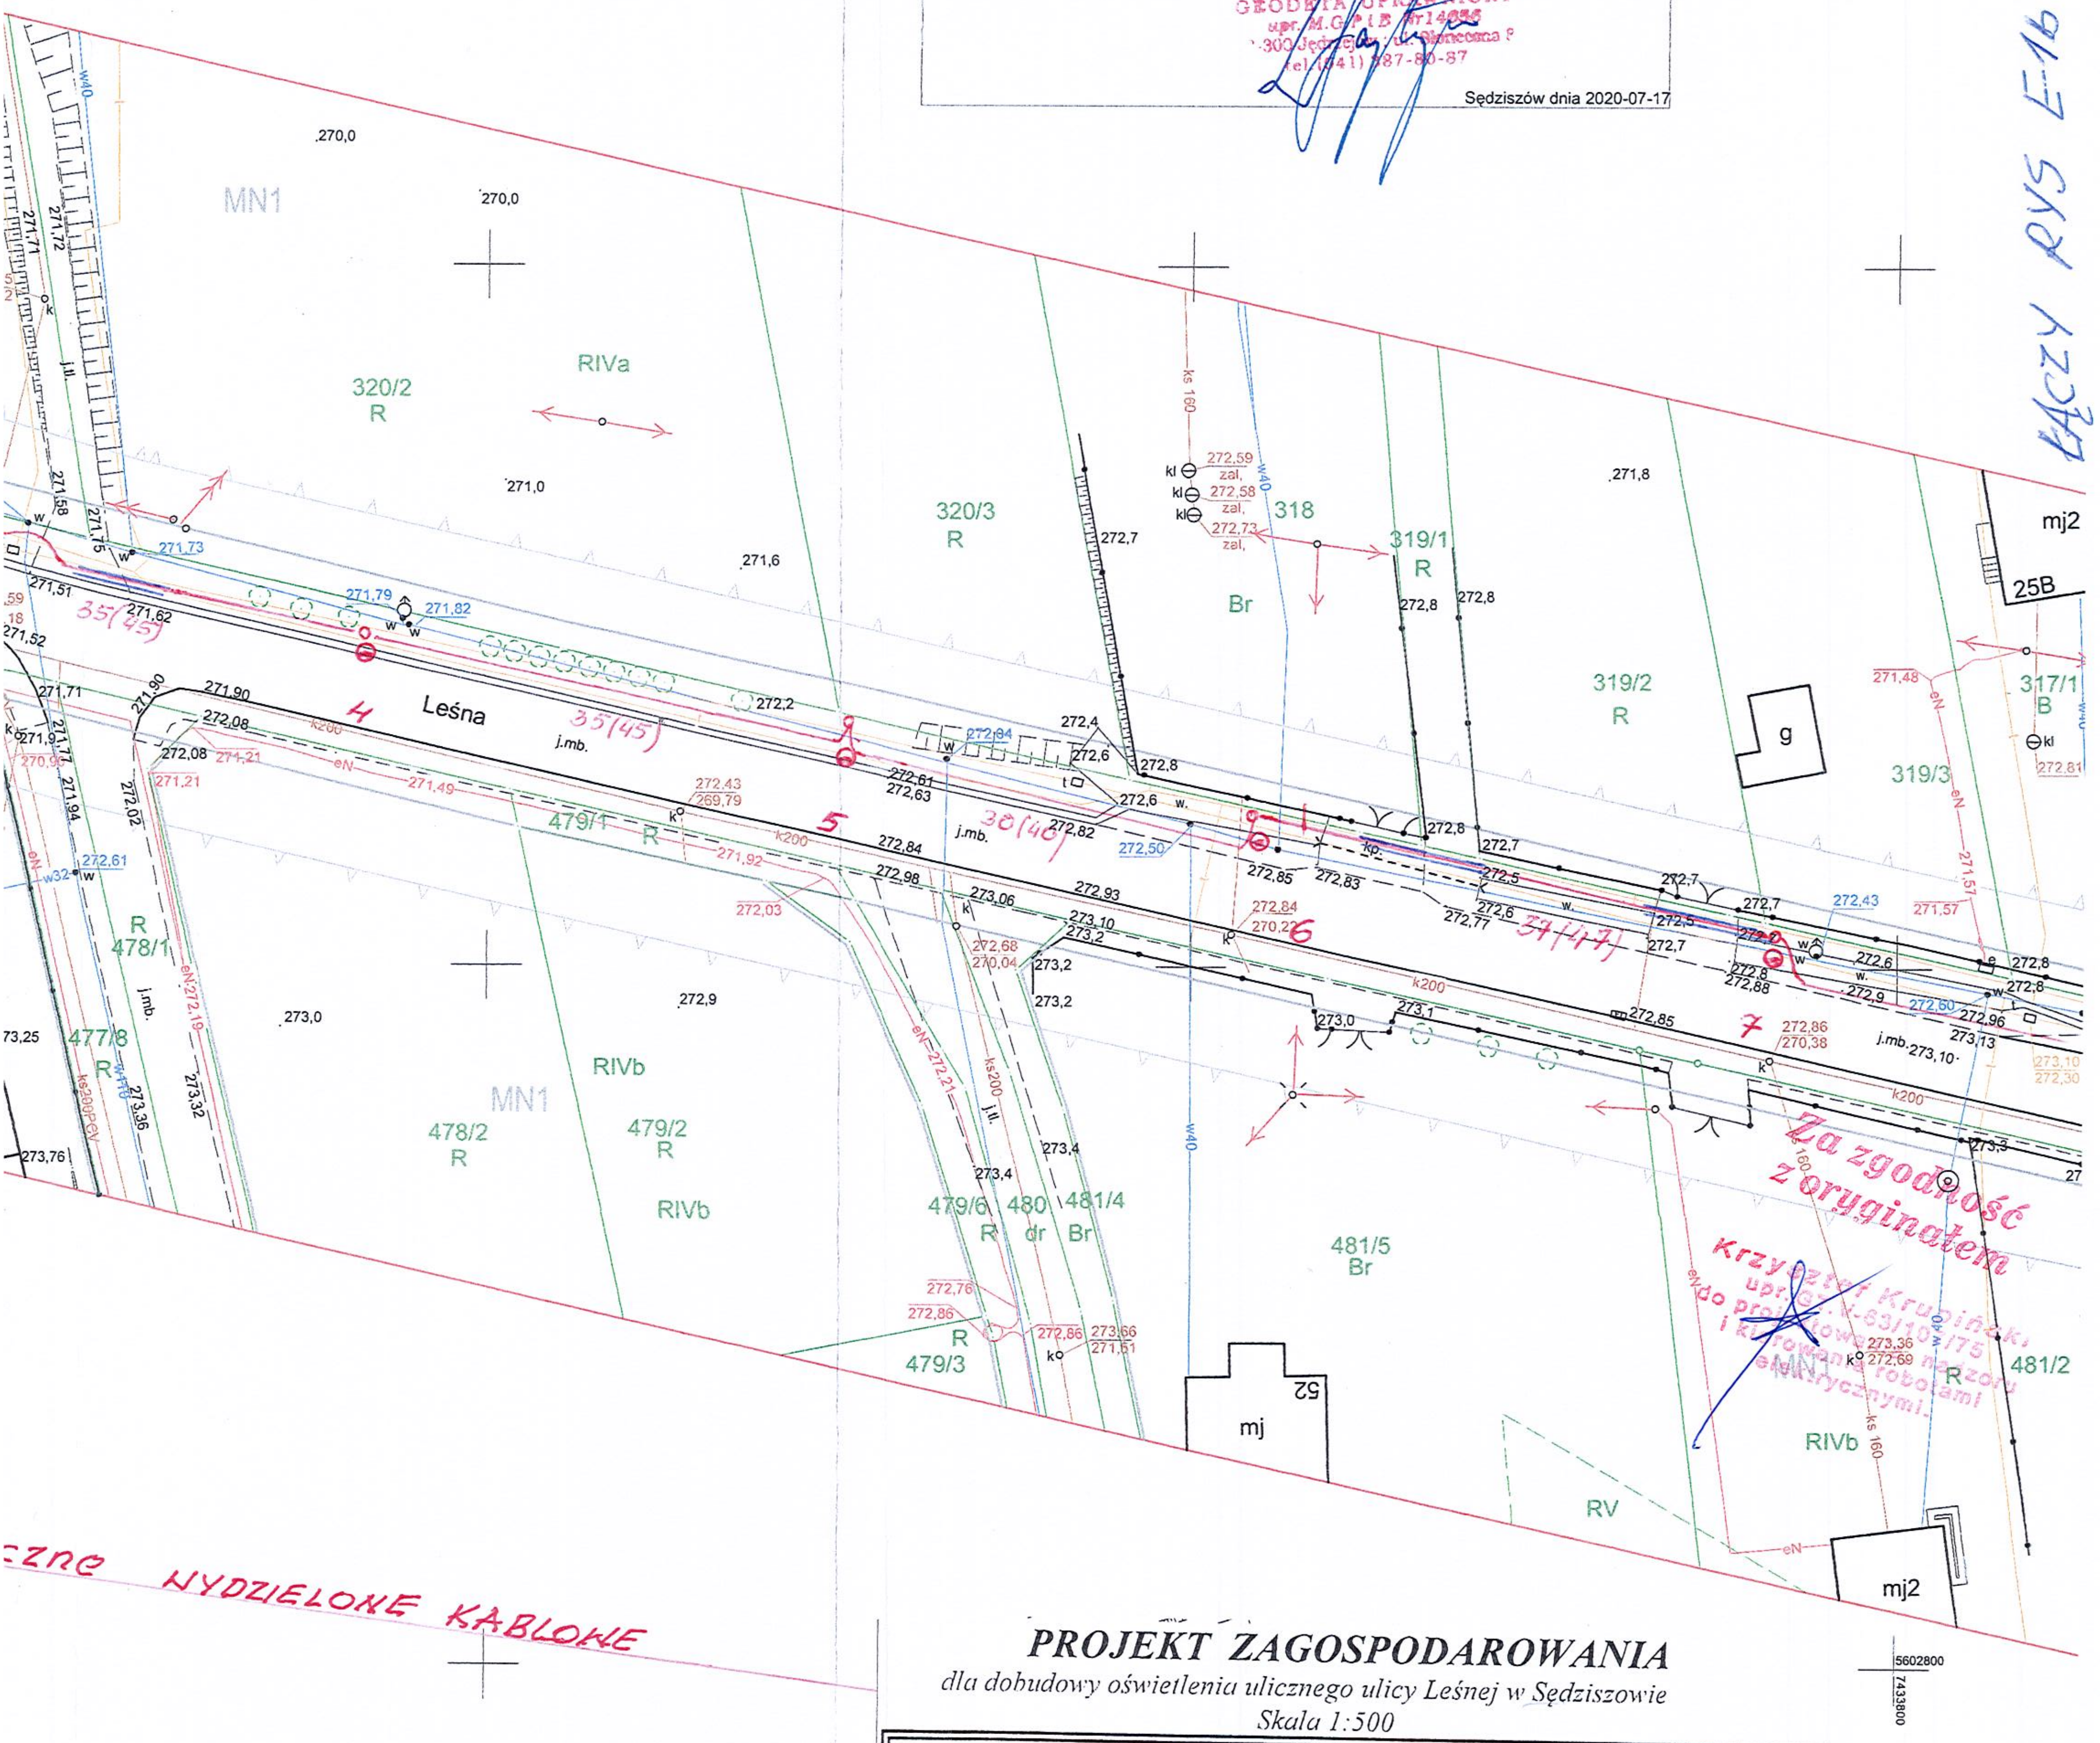

Za zgodność z oryginałem

Krzysztof Krupiński
upr. [illegible] K-63/10/75
do projektowania
i kierowania nadzoru robotami
elektrycznymi.

ŁĄCZY RYS E-1b

PROJEKT ZAGOSPODAROWANIA

dla dobudowy oświetlenia ulicznego ulicy Leśnej w Sędziszowie
Skala 1:500

FIRMA PROJEKTOWO-PRODUKCYJNO-USŁUGOWA-HANDLOWA Krzysztof Krupiński ul.Jeżewskiego 7 28-300 Jędrzejów tel.(041)3861326 i 3861356		RYS. E-1a Data paźdz. 2020r.	
Inwestor	Gmina Sędziszów ul. Dworcowa 20 28-340 Sędziszów		
Obiekt i adres bud.	Dobudowa oświetlenia ulicznego ulicy Leśnej w Sędziszowie		
Temat rysunku	Plan dobudowy oświetlenia ulicznego		Skala 1:500
Opracował	Krzysztof Krupiński	up. bud.107/75	
Sprawdził	Hubert Krupiński	-"- 111/01	

ŁĄCZY RYS E1b

Poświadczam, że niniejszy dokument został opracowany w wyniku prac geodezyjnych i kartograficznych, których rezultaty zawiera operat techniczny pozytywnie zweryfikowany. Jednocześnie informuję, że jestem świadomy odpowiedzialności karnej za złożenie fałszywego oświadczenia.	
Identyfikator zgłoszenia prac geodezyjnych	P.2602.2020.1604
Organ służby geodezyjnej, który otrzymał zgłoszenie	Starosta Jędrzejowski
Wykonawca prac geodezyjnych	B.P. GEO-PROJEKT
Data sporządzenia dokumentu zawierającego wynik pozytywnej weryfikacji	29.09.2020
Imię i nazwisko oraz nr uprawnień zawodowych kierownika prac	mgr inż. Wojciech Sajtyna Nr uprawnień 14 656

mgr inż. Wojciech Sajtyna
GEODETA UPRAWNIONY
upr. M.G.P i B Nr 14656
28-300 Jędrzejów ul. Słoneczna
tel. ... 87

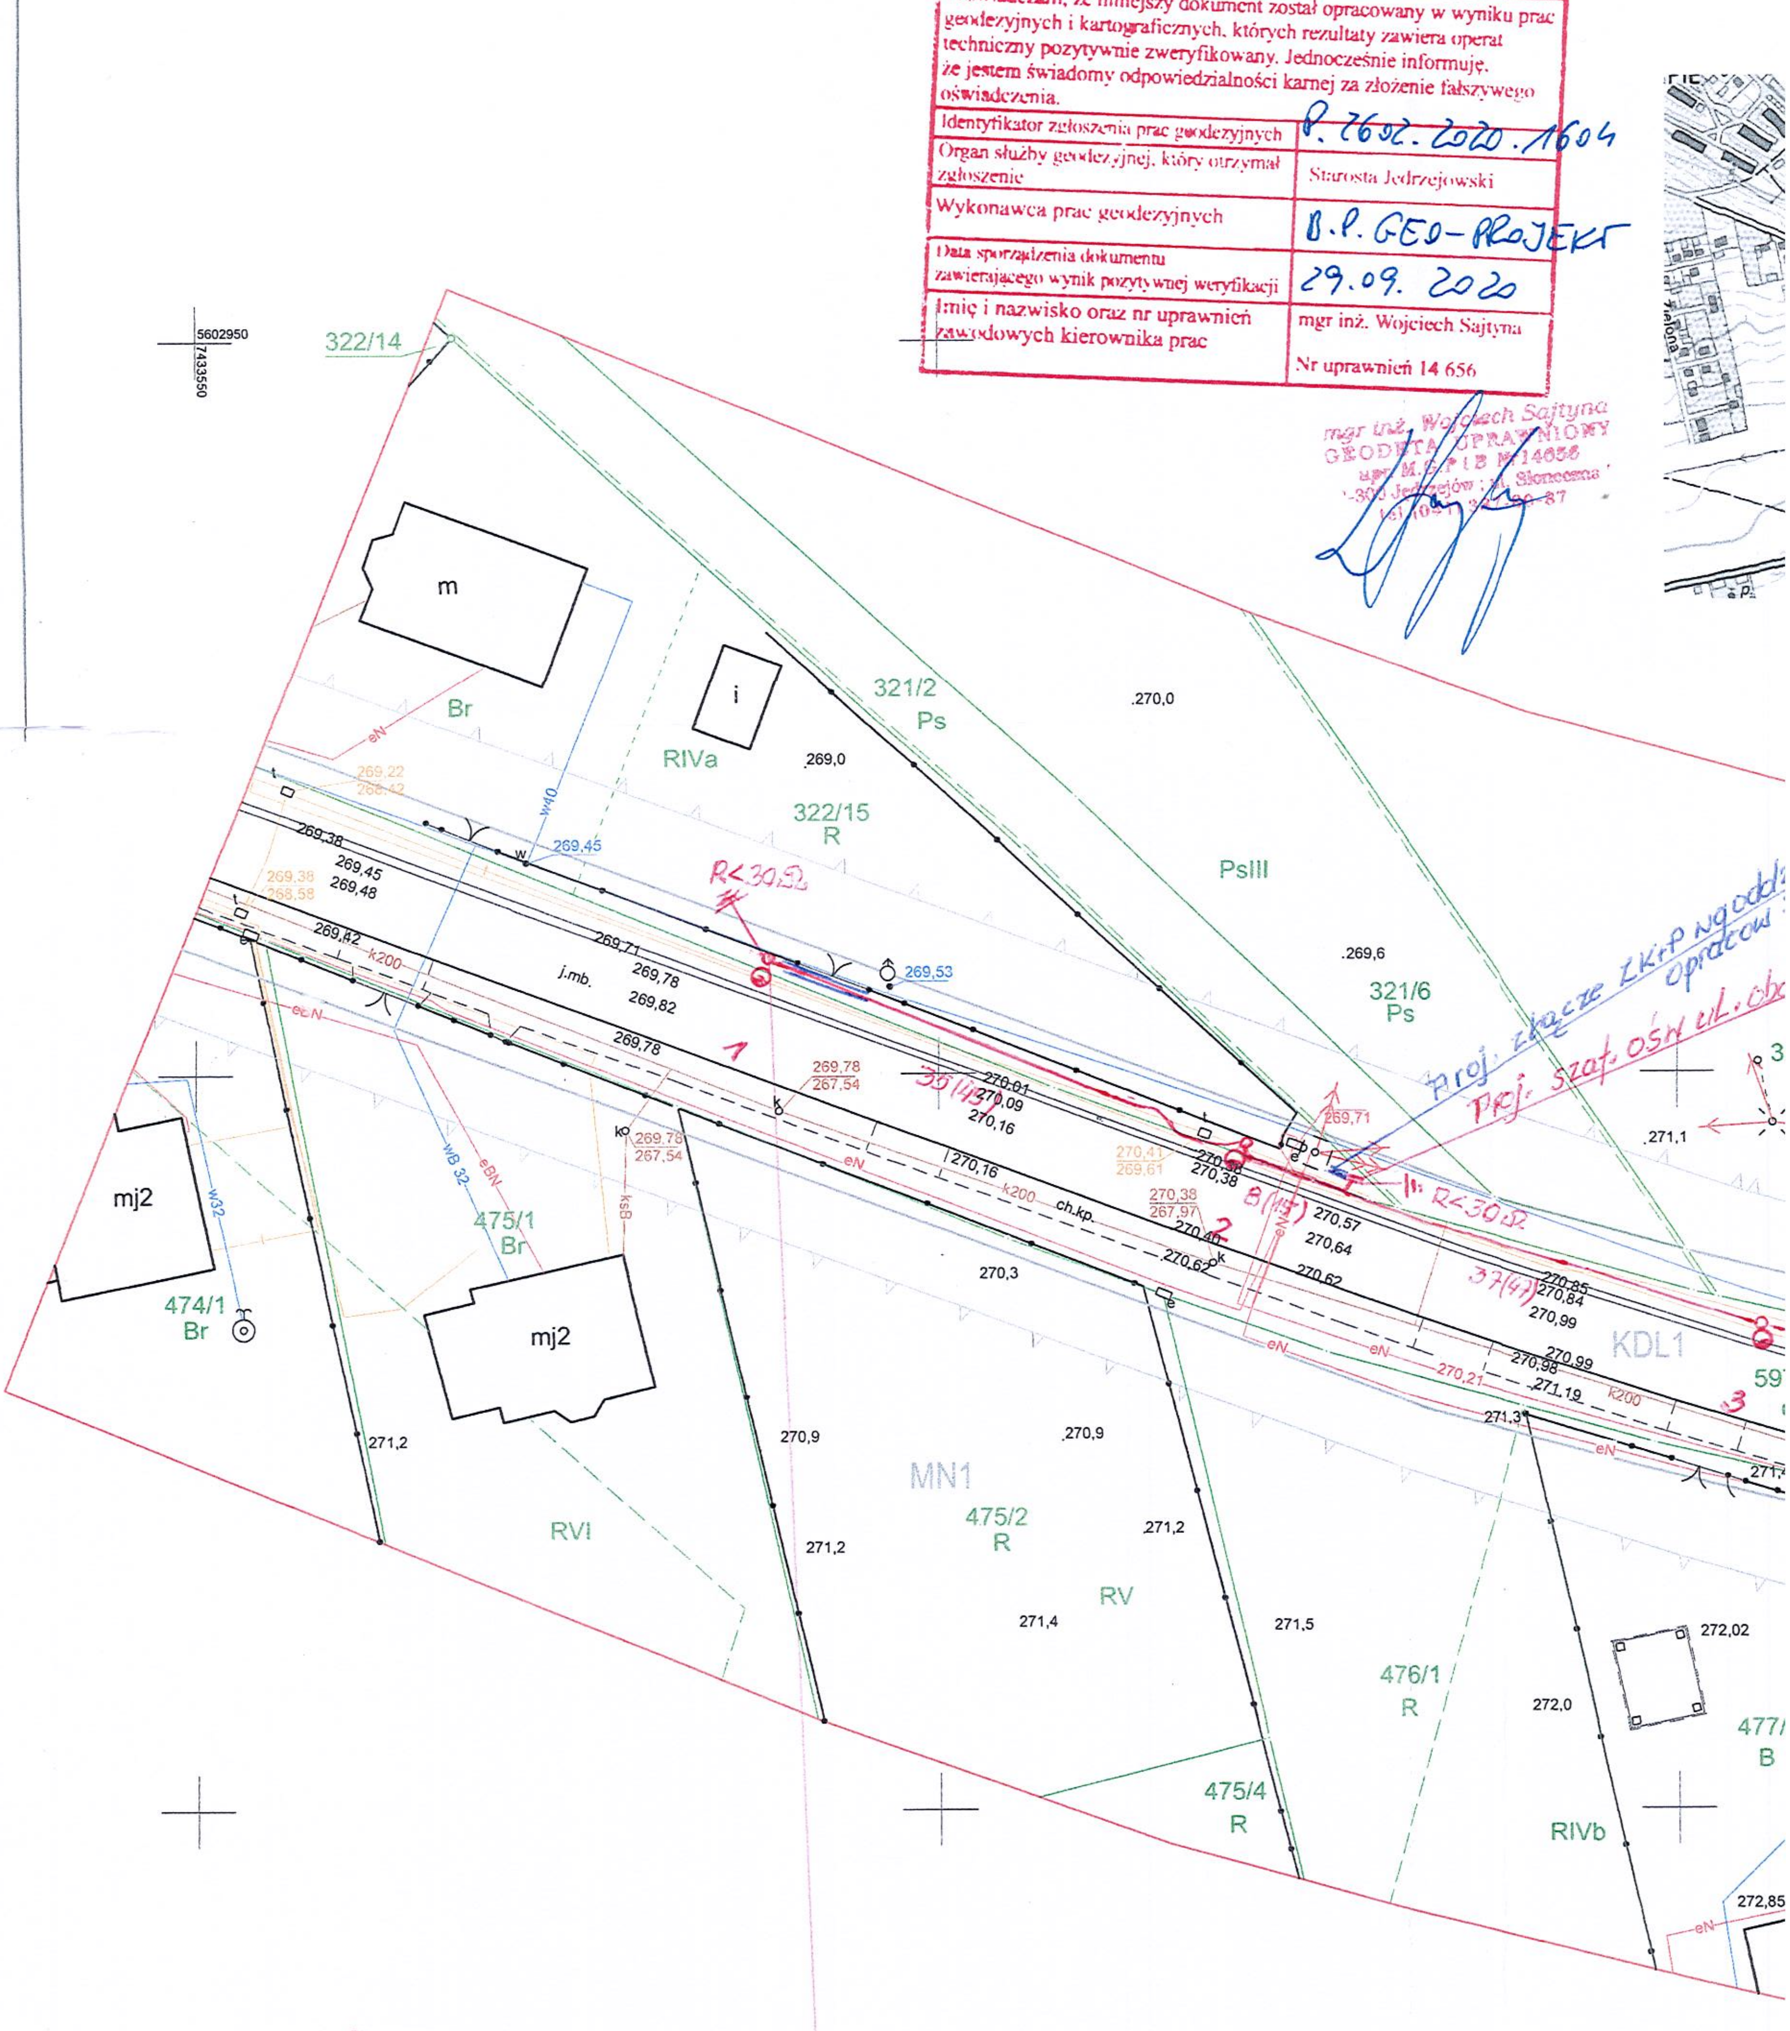

Organ prowadzący państwowy zasób geodezyjnych i kartograficzny	STAROSTA JĘDRZEJOWSKI
Niniejsza dokumentacja projektowa była przedmiotem narady koordynacyjnej przeprowadzonej w sposób ~~tradycyjny~~ / elektroniczny	
Znak sprawy	GKK. 6630.0465.2020
Termin i miejsce narady koordynacyjnej	Jędrzejów, dnia 2020-11-12
Imię nazwisko i podpis osoby reprezentującej organ	Z up. Starosty Jędrzejowskiego mgr inż. Lucjan Średnicki PRZEWODNICZĄCY

OŚW