



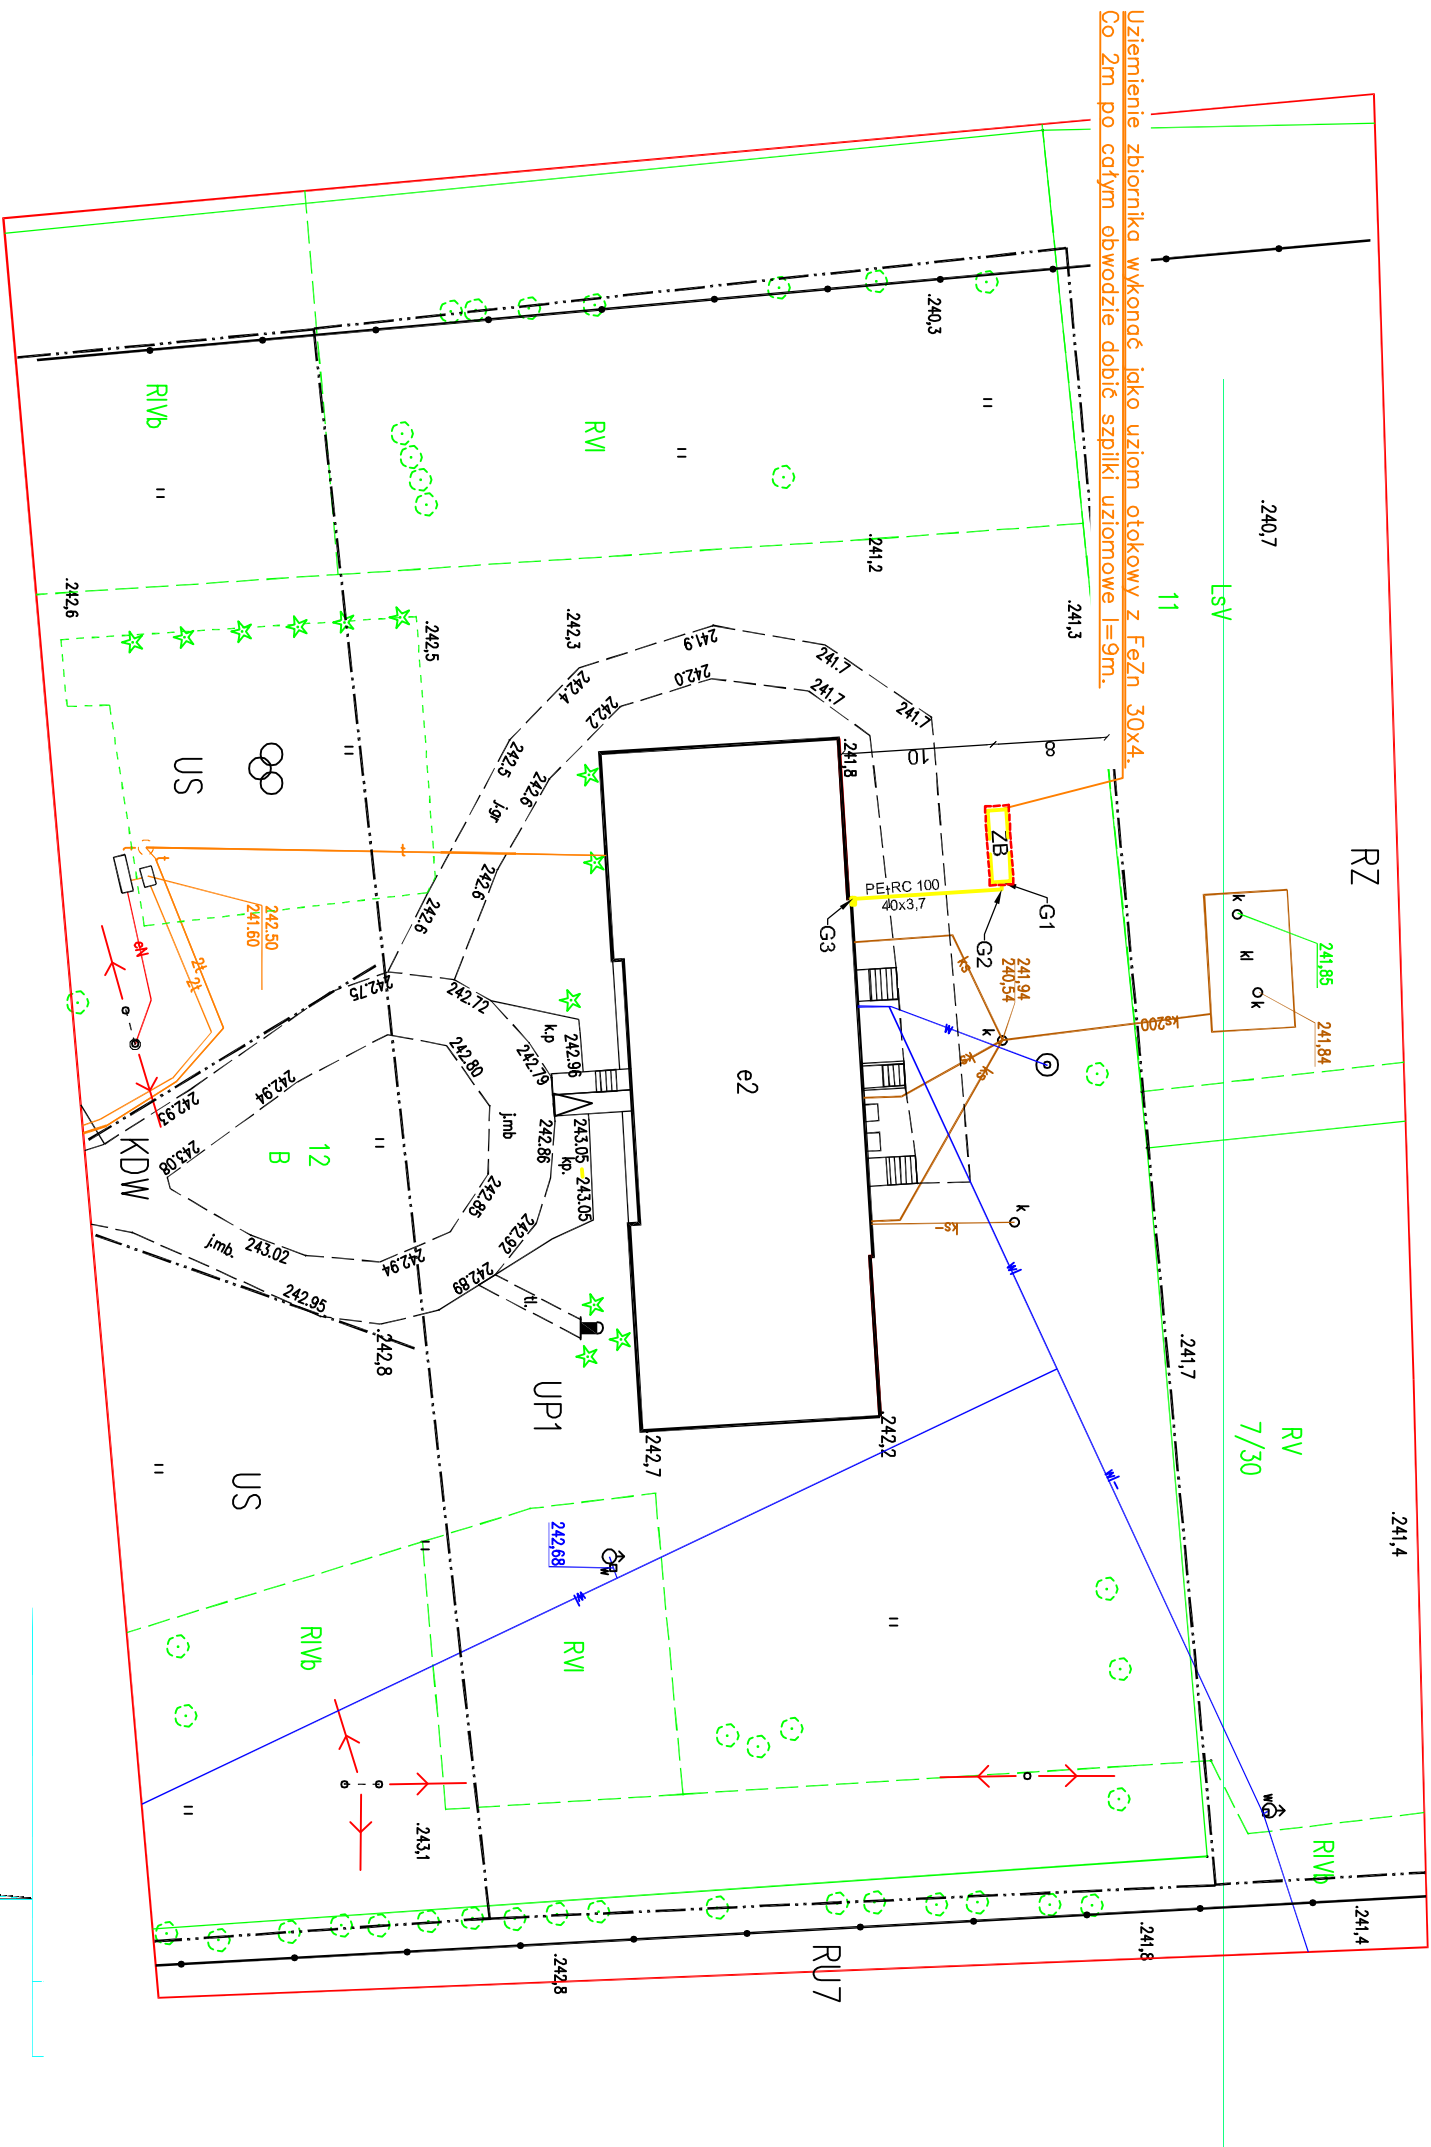

MAPA DO CELÓW PROJEKTOWYCH	
Oznaczenie kancelaryjne zgłoszenia pracy geodezyjnej	DKK 6640.574.2020
Jednostka ewidencyjna	260206_5
Obrob. ewidencyjny	260206_5_0003
Skala mapy	1 : 500
Nazwa układu współrzędnych	prostopadłych płaskich 2000/21
Oznaczenie granic obszaru, który był przedmiotem aktualizacji	Kronszadt 86
Oznaczenie informacji o służebności gruntowych mających wpływ na zagospodarowanie gruntów, zlokalizowanych w granicach projektowanej inwestycji	Wykazanie informacji mapy nie było poprzedzone ustaleniami dotyczącymi ewentualnych służebności gruntowych odgraniczonych grunty posiadane w granicach projektowanej inwestycji
Oznaczenie i symbol konturu użytku gruntowego, które nie są ujawnione w bazie danych ewidencji gruntów brak i budynków	
Nie wyklucza się istnienia w terenie, a nie wykazanych na niniejszej mapie urządzeń podziemnych, które nie zostały zgłoszone do inwentaryzacji lub o których brak informacji w zasobach PODGK	
Stronów dr. 20.04.2020	
Granica regionu urbanistycznego	
nazwa i adres biurowy wykonawcy nazwa i adres biurowy wykonawcy nazwa i adres biurowy wykonawcy	
nazwa i adres biurowy wykonawcy nazwa i adres biurowy wykonawcy nazwa i adres biurowy wykonawcy	

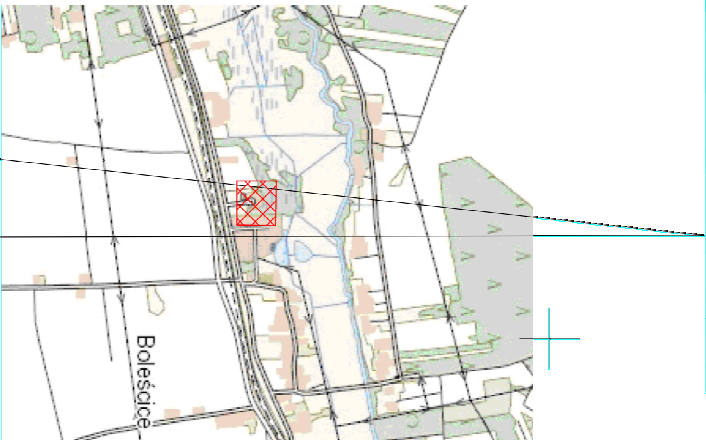

ORIENTACJA

PROJEKT ZAGOSPODAROWANIA TERENU

LEGENDA:

- istniejący budynek
- projektowany doziemny odcinek gazu PE-RC 100 Ø40x3,7, L=10,50m
- projektowany ziemny zbiornik na gaz o poj. 6400l
- projektowana szafka z zaworem MA-G3 i reduktorem II stopnia o wym. 0,45x0,45x0,25m

FEKOBUD
PRZEDSIĘBIORSTWO PROJEKTOWO-BUDOWLANE "FEKOBUD" s.c.
Dmoch Dmoch nr 89 B, 95-061 Dmoch
PRACOWNIA PROJEKTOWA:
93-312 Łódź, ul. Tuszyńska 155

* Utwór chroniony prawem autorskim - wszelkie prawa zastrzeżone *

PROJEKT:
PROJEKT MODERNIZACJI KOTŁOWNI ORAZ CENTRALNEGO OGRZEWANIA W SZKOLE PODSTAWOWEJ IM. GEN. LEOPOLDA OKULICKIEGO PS "NIEDZMADEK" W PAWŁOWICACH

LOKALIZACJA INWESTYCJI:
Bolesławice 76, 28-340 Świdziszów
Działka nr ewid. 12, Obręb 03 Bolesławice

Tytuł rysunku:			Skala:
PROJEKT ZAGOSPODAROWANIA TERENU			1:500
Branża:			DATA: 04.2020r.
ARCHITEKTURA			PRZEB.
PROJEKTANT:	mgr inż. arch. Jarosław Kowalczyk	upr. bud. nr. 07/LCOKK2012 w specjalności architektonicznej bez ograniczeń	PROFES.
SPRAWDZAJĄCY:	mgr inż. arch. Adam Golebiewski	upr. bud. 38/LCOKK2017 w specjalności architektonicznej (bez ograniczeń)	PROFES.
PROJEKTANT:	mgr inż. Rafał Marchniak	upr. bud. nr. MAZ/0425/PWBS/15 do proj. i kier. robótami budowlanymi w spec. inż. i bez ograniczeń	NR RYSUNKU: IS/01
ASISTENT PROJ.:	Dominik Kroc		
SPRAWDZAJĄCY:	mgr inż. Jakub MK	upr. bud. nr. LOP/2148/POOS/13 do proj. w spec. inż. i bez ograniczeń	
BRANŻA:	ELEKTRYCZNA		NR STRONY: IS27
PROJEKTANT:	inż. Zbigniew Wojnarowski	upr. bud. GP. MAZ/0425/2017 w spec. instalacji elektrycznych w zakresie sieci elektrycznych bez ograniczeń	
ASISTENT PROJ.:	mgr inż. Robert Nawrot		
SPRAWDZAJĄCY:	mgr inż. Jacek Frydryszak	upr. bud. 61/TMA/16 w spec. instalacji elektrycznych w zakresie sieci elektrycznych bez ograniczeń	