



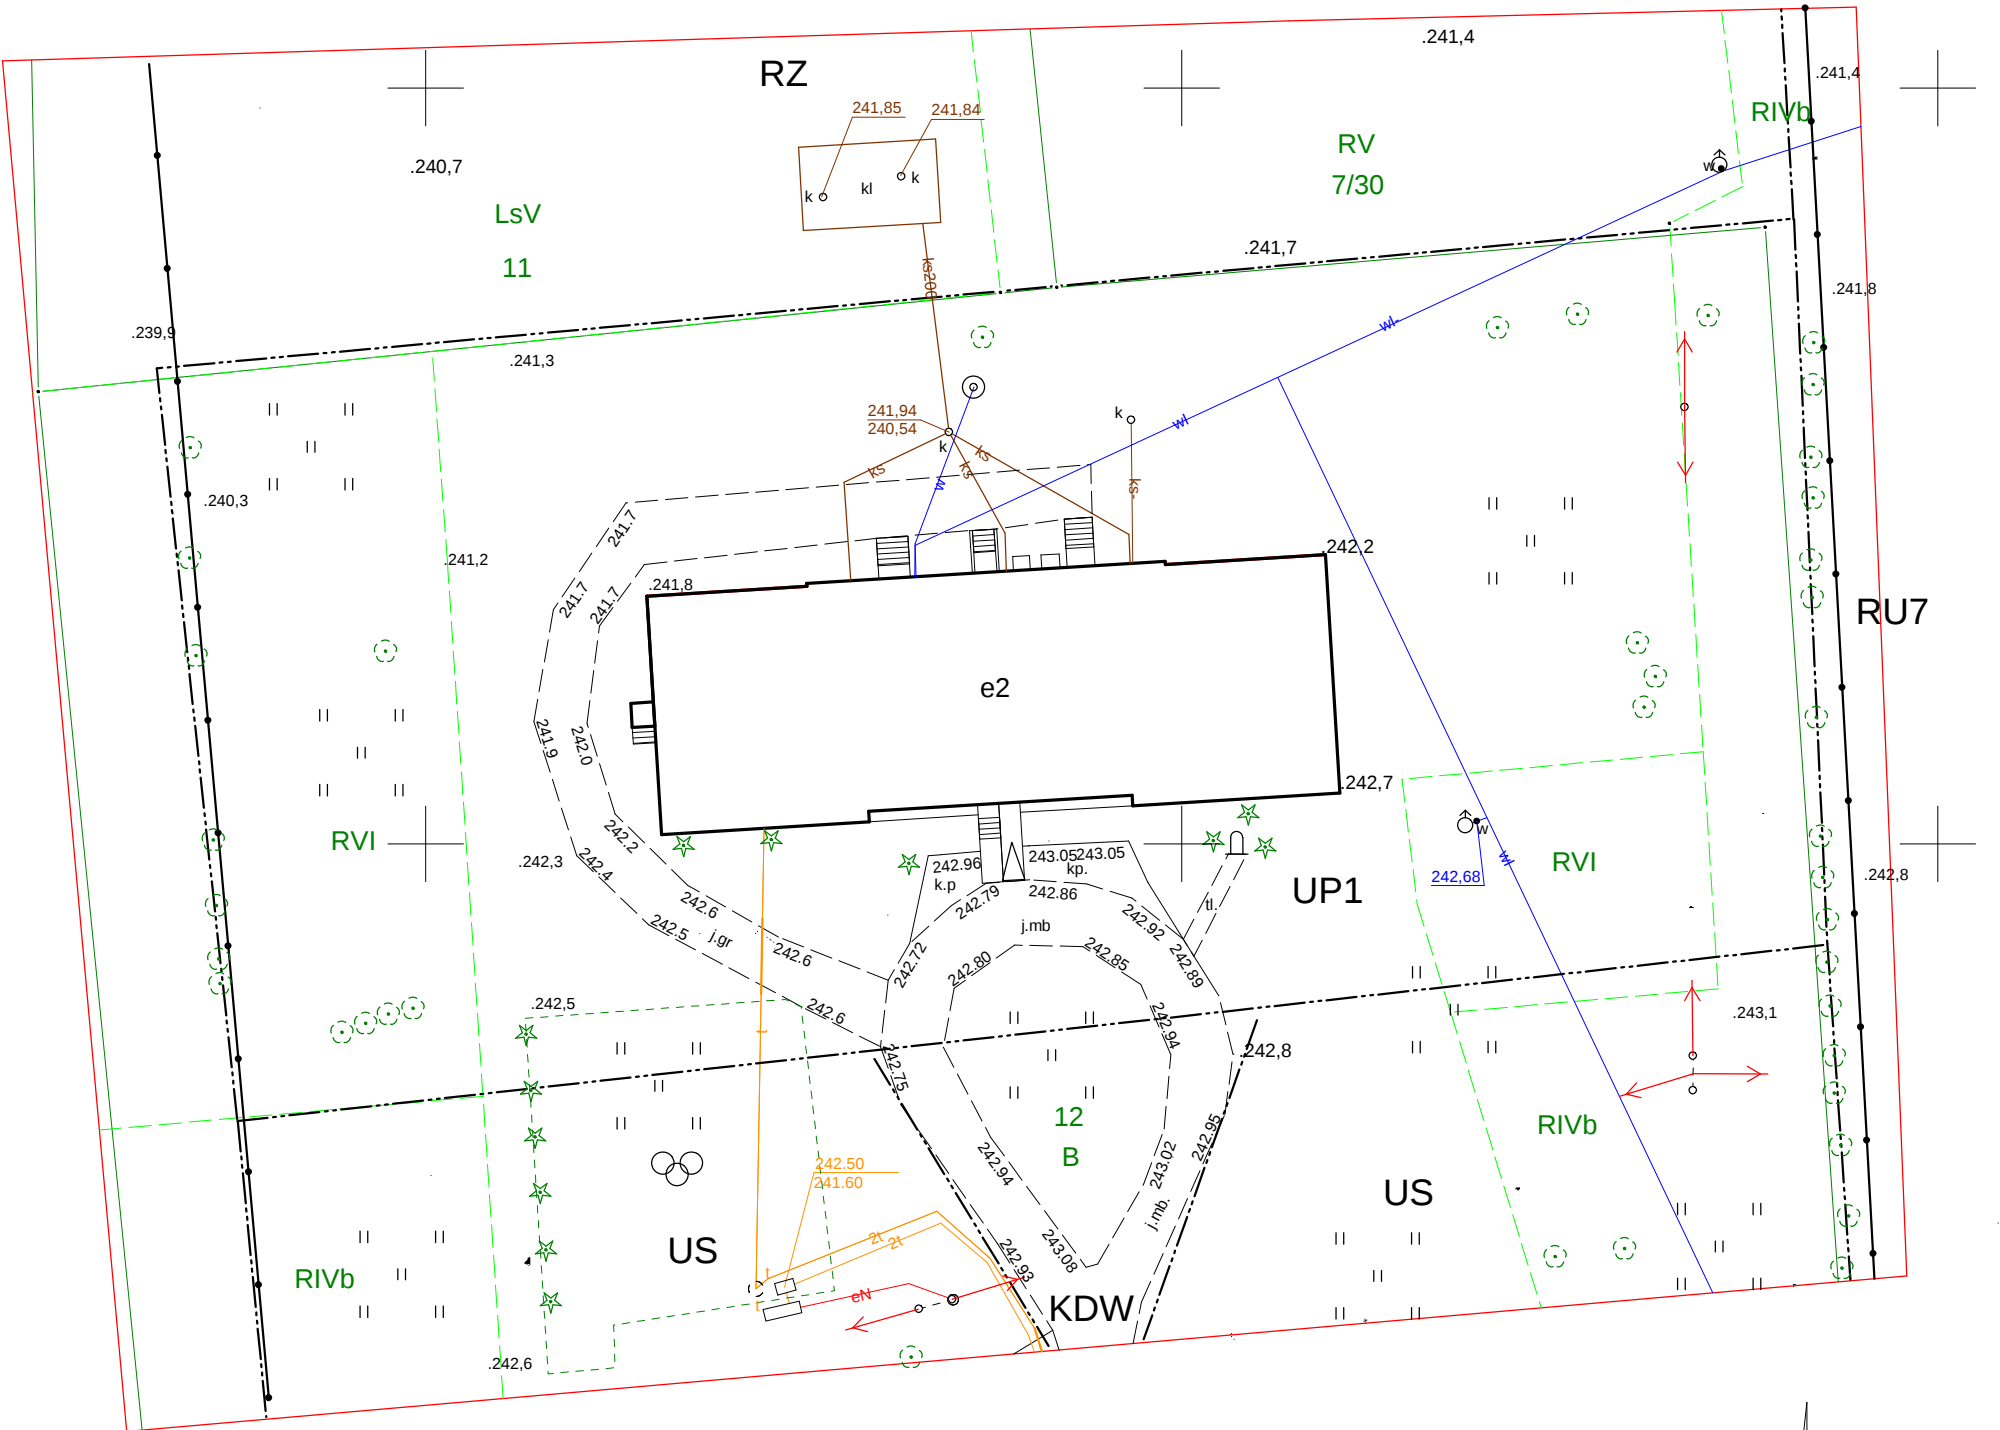

MAPA DO CELÓW PROJEKTOWYCH

Oznaczenie kancelaryjne zgłoszenia pracy geodezyjnej		DKK 6640.574.2020
Jednostka ewidencyjna	identyfikator	260206_5
	nazwa	Sędziszów
Obręb ewidencyjny	identyfikator	260206_5.0003
	nazwa	Boleścice
Skala mapy	1 : 500	sekcja 7.137.13.21.2.2; 7.137.13.21.2.4
Nazwa układu współrzędnych	prostokątnych płaskich	2000/21
	wysokości	Kronsztadt 86
Oznaczenie granic obszaru, który był przedmiotem aktualizacji		
Oznaczenie informacji o służebności gruntowych mających wpływ na zagospodarowanie gruntów, zlokalizowanych w granicach projektowanej inwestycji		Wykonanie niniejszej mapy nie było poprzedzone ustaleniami dotyczącymi ewentualnych służebności gruntowych obciążających grunty położone w granicach projektowanej inwestycji
Oznaczenie i symbol konturu użytku gruntowego, które nie są ujawnione w bazie danych ewidencji gruntów brak i budynków		
Nie wyklucza się istnienia w terenie, a nie wykazanych na niniejszej mapie urządzeń podziemnych, które nie zostały zgłoszone do inwentaryzacji lub o których brak informacji w zasobach PODGiK		
5605600 ----- nazwa/imię i nazwisko wykonawcy oraz data i podpis osoby reprezentującej wykonawcę		Skroniów dn. 20.04.2020 ----- Imię i nazwisko, nr uprawnień oraz data i podpis geodety uprawnionego który opracował mapę

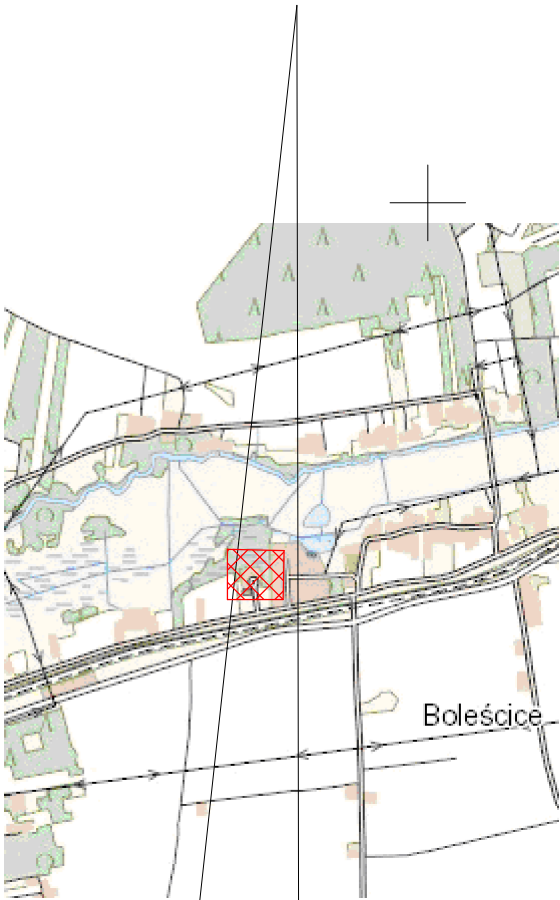

ORIENTACJA

N

----- Granica rejonu urbanistycznego