


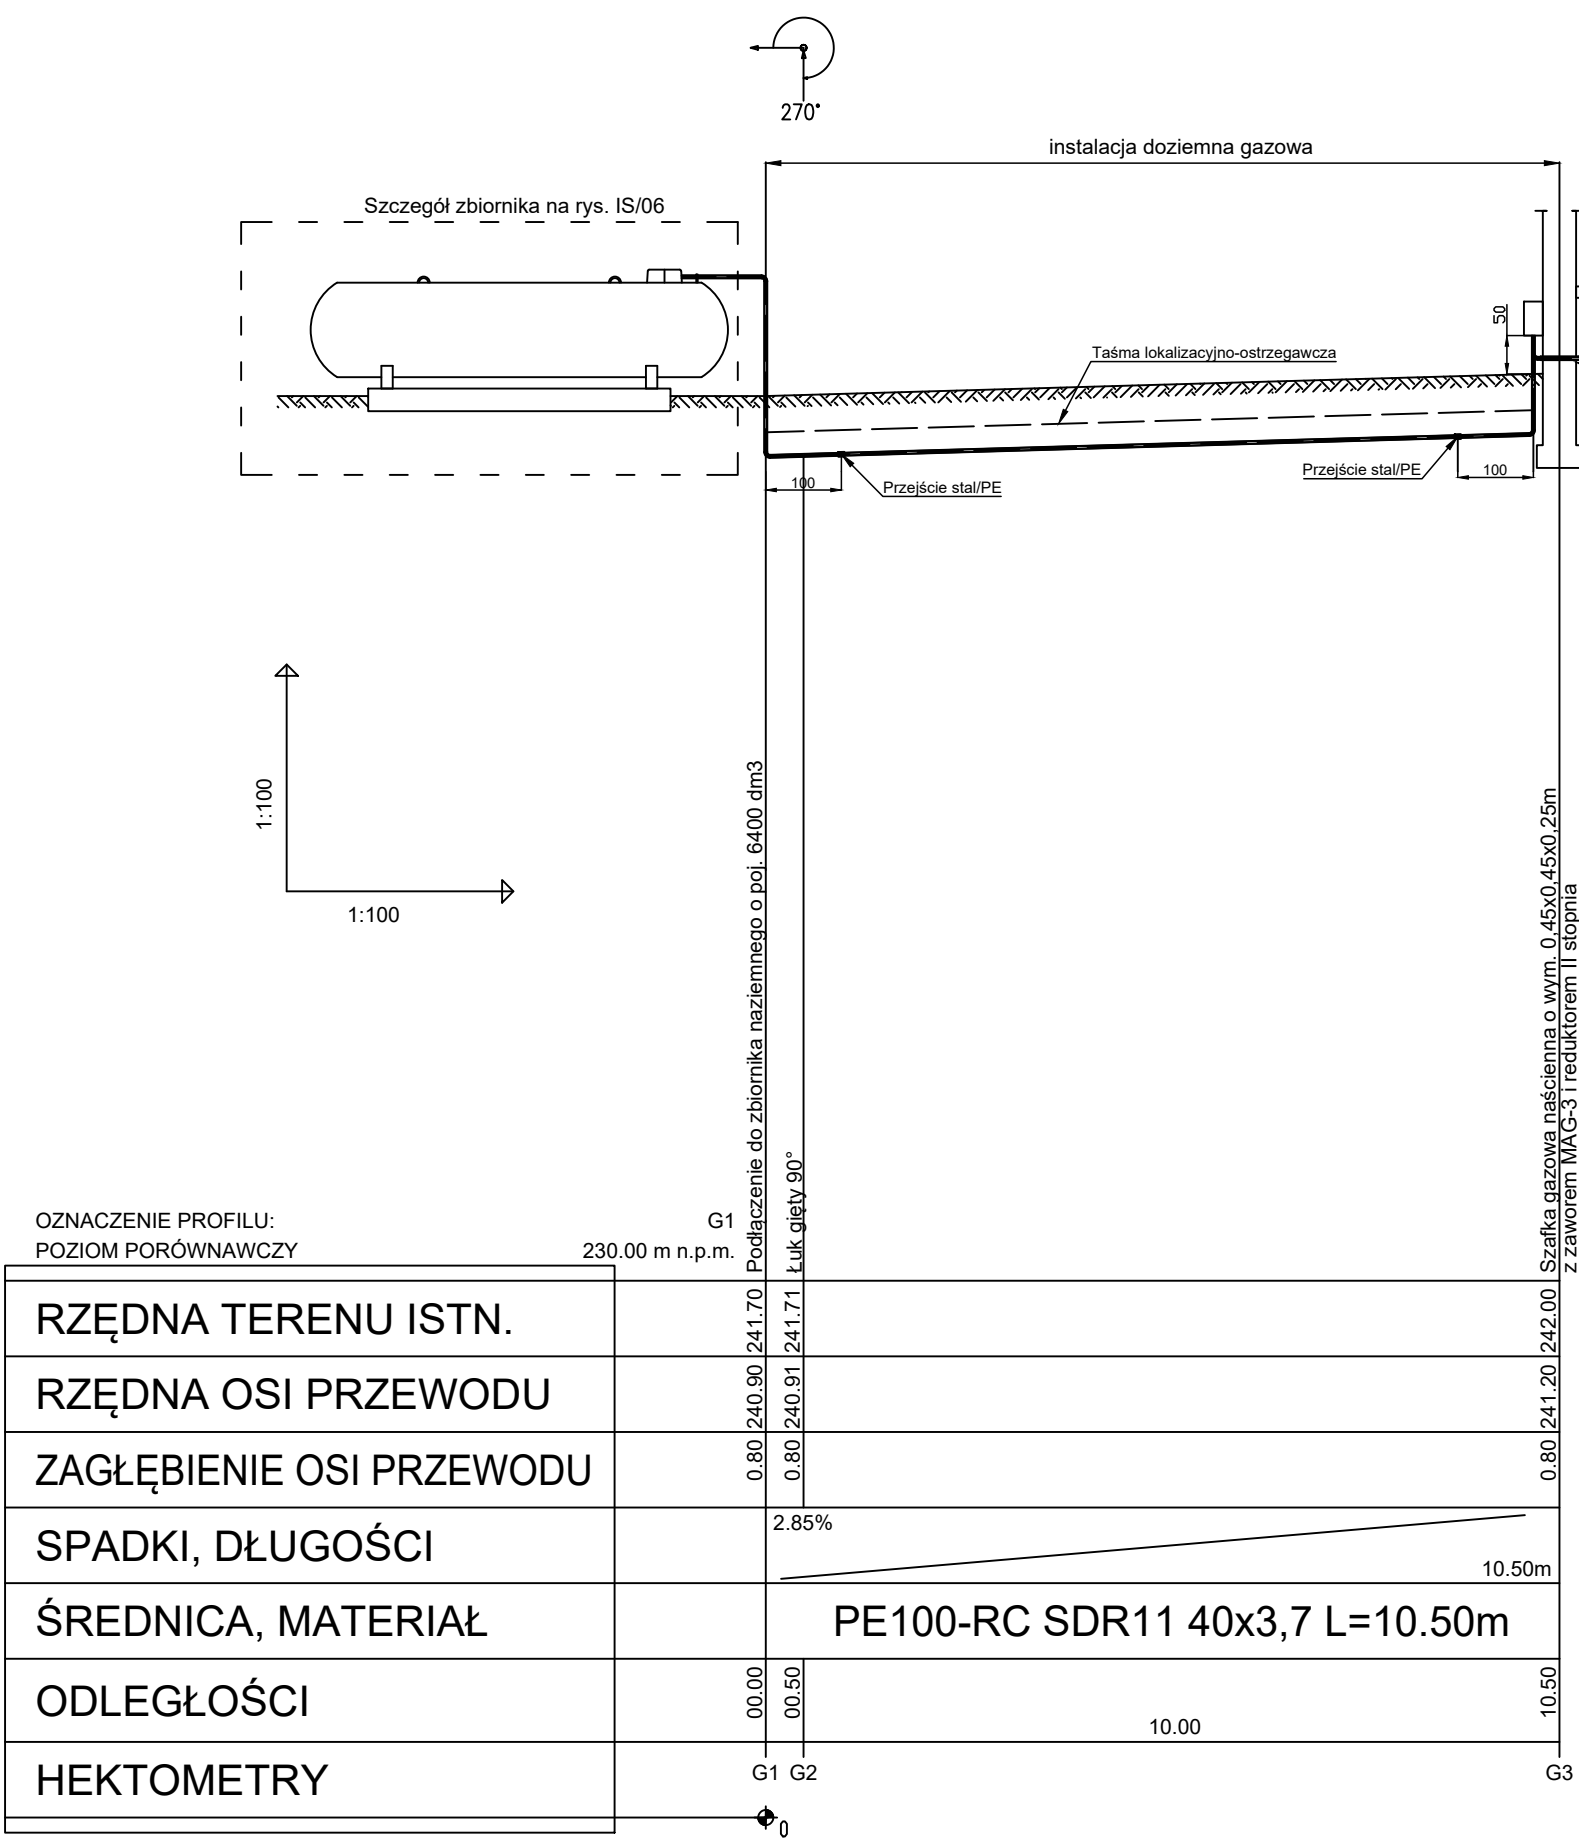

INSTALACJE SANITARNE -
PROFIL PODŁUŻNY GAZU

LEGENDA:

G1,G2 - punkty charakterystyczne

- projektowany odcinek doziemny gazu

- teren istniejący

Szczegół przejścia rury gazowej przez przegrodę:

1.przewód gazowy
2.wypełnienie izolacją ogniochronną EI60
3.rura ochronna
4.zaprawa cementowa
5.osłona gumowa

UWAGA:
Wszystkie połączenia/wymiary/rzędne należy sprawdzić na budowie, w przypadku niezgodności projektu architektonicznego i projektu branżowego ze stanem istniejącym należy konsultować się z projektantem.

EKOBUD

PRZEDSIĘBIORSTWO PROJEKTOWO-BUDOWLANE "EKO" s.c.
Dmosin Drugi nr 89 B, 95-061 Dmosin
PRACOWNIA PROJEKTOWA:
93-312 Łódź, ul. Tuszyńska 155

" UTWÓR CHRONIONY PRAWEM AUTORSKIM - WSZELKIE PRAWA ZASTRZEŻONE "

PROJEKT:		PROJEKT MODERNIZACJI KOTŁOWNI ORAZ CENTRALNEGO OGRZEWANIA W SZKOLE PODSTAWOWEJ IM. GEN. LEOPOLDA OKULICKIEGO PS "NIEDŹWIADEK" W PAWŁOWICACH	
LOKALIZACJA INWESTYCJI:		Boleścice 76, 28-340 Sędziszów Działka nr ewid. 12, Obręb 03 Boleścice	
TYTUŁ RYSUNKU:			SKALA:
INSTALACJE SANITARNE - PROFIL PODŁUŻNY GAZU			1:100/100
			DATA:
			04.2020r
BRANŻA:	INSTALACJE SANITARNE	PODPIS:	FAZA:
PROJEKTANT:	mgr inż. Rafał Marciniak	upr. bud. nr MAZ/0425/PWBS/15 do proj. i kier. robotami budowlanymi w spec. inst. bez ograniczeń	NR RYSUNKU:
ASYSTENT PROJ:	Dominik Kroc		IS/02
SPRAWDZAJĄCY:	mgr inż. Jakub Mik	upr. bud. nr LOD/2149/POOS/13 do proj.w spec. inst. bez ograniczeń	
BRANŻA:	ELEKTRYCZNA	PODPIS:	NR STRONY:
PROJEKTANT:	inż. Zbigniew Wojnarowski	upr. bud. GP.II/8346-263/76 w spec. instalacyjno-inżynieryjnej w zakresie sieci elektrycznych bez ograniczeń	
ASYSTENT PROJ:	mgr inż. Robert Nawrot		
SPRAWDZAJĄCY:	mgr inż. Jacek Frydrysiak	upr. bud. 617/94/WŁ w spec. instalacyjno-inżynieryjnej w zakresie sieci elektrycznych bez ograniczeń	IS28