
PRZEKRÓJ KONSTRUKCYJNY
skala 1 : 25

ULICA PARTYZANTÓW

Przebudowa ulicy Partyzantów w Sędziszowie w km 0+000 - 1+671

km 0+000 - 0+025

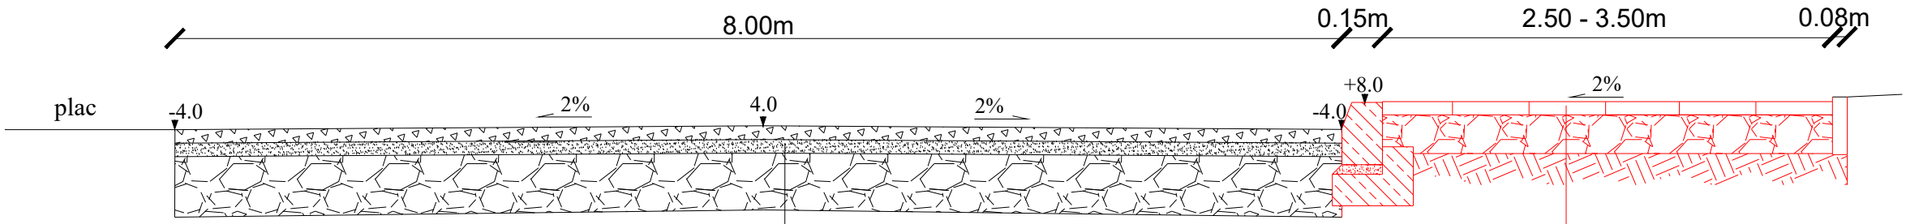

FREZOWANIE KOREKCYJNE

Warstwa z ścieralna z betonu asfaltowego
gr. 3 cm + 4 cm warstwa wiążąca

Istniejaca warstwa
bitumiczna gr. 3 cm

Istniejąca podbudowa
z tłucznia kamiennego. gr.25 cm

PRZEBUDOWA ISTNIEJĄCEGO
CHODNIKA Z PŁYT BETONOWYCH

Kostka brukowa gr. 8 cm

Podbudowa z tłucznia