


1. Opaska wokół kwater z obwierzem 0,3 m szer.
2. Wypięnienie misdy kwaterem i kostki granitowej
3. Nakrywa górnego 1,95x1,40x0,05 m granit szeregowski (3szt.)
4. Okładzina zewnętrzna i wewnętrzna granit szeregowski
5. Okładzina górnego nakrywa marmur granit szeregowski
5. Dodatkowo słupki o przekroju 90x90 cm i wys. 1,5 m (9szt.)

URZĄD MIEJSKI
28-340 SĘDZISZÓW
ul. Dworcowa 20
woj. świętokrzyski
ul. Słowackiego 1
tel. 656-1789413 RECON 000545260

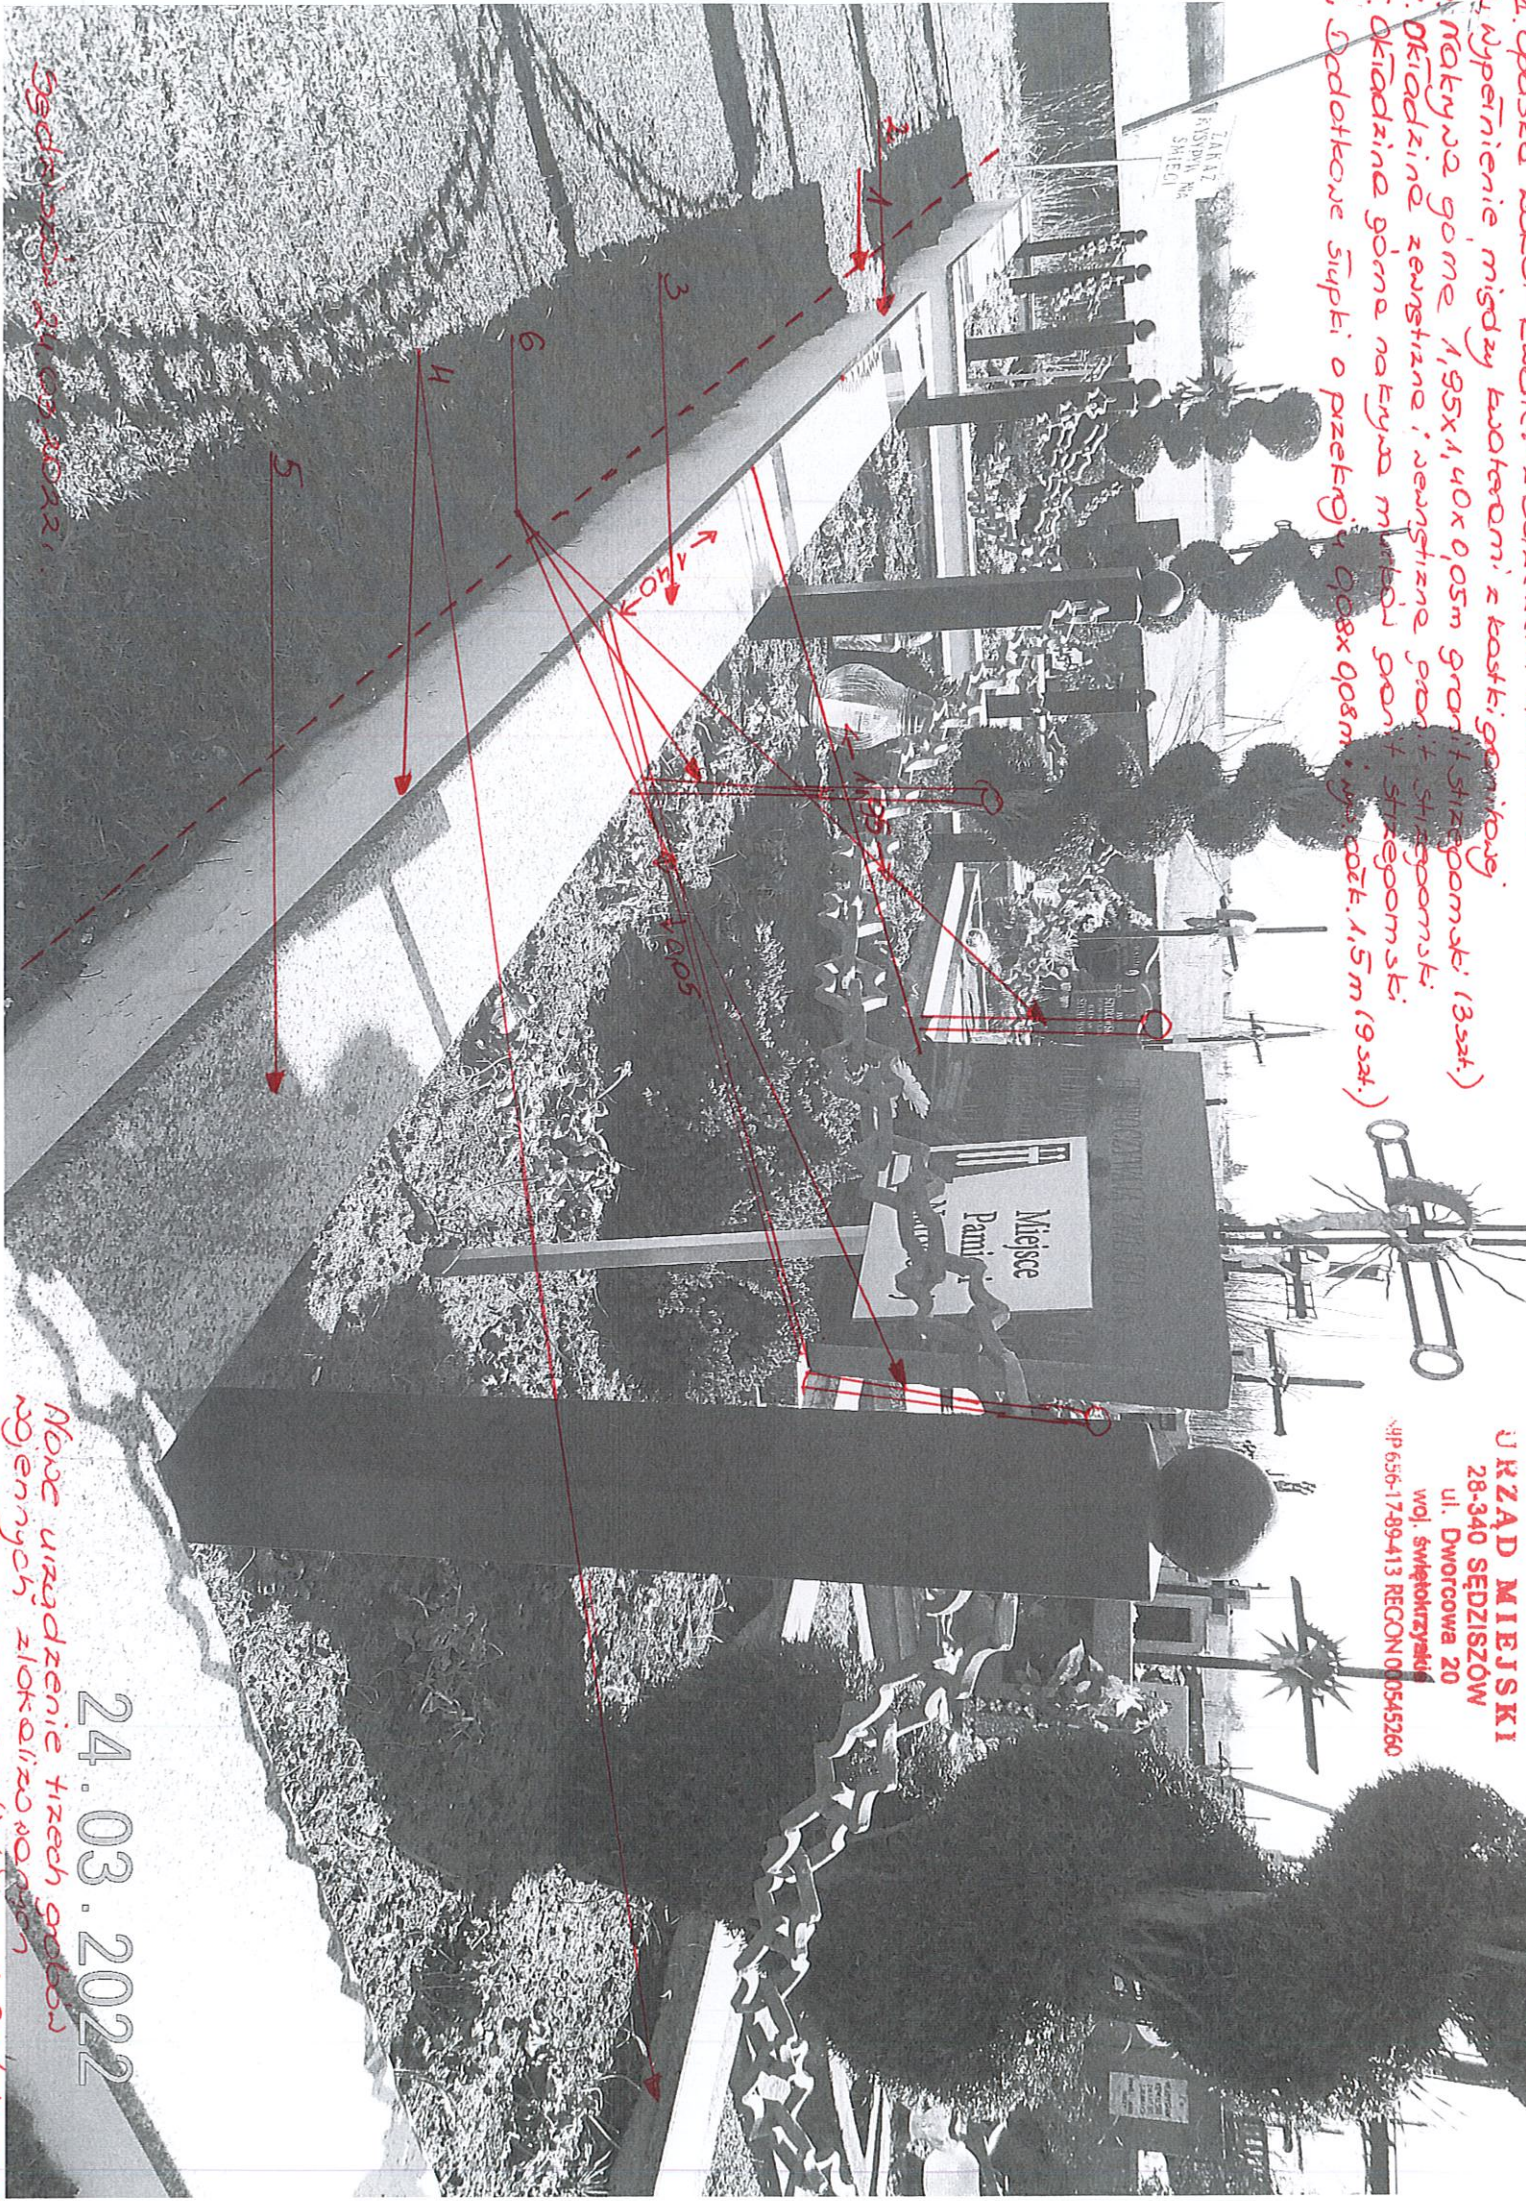

Sędziszów 21.09.2022

24.03.2022

Należy urządzić trzech grobów wojennych zlokalizowanych na cmentarzu parafialnym w Sędziszowie