



Wykonanie podjazdu dla osób niepełnosprawnych lokal wyborczy Klimontów

budynek OSP w Klimontowie, Klimontów 42; 28-340 Sędziszów, działka nr ewid. 753

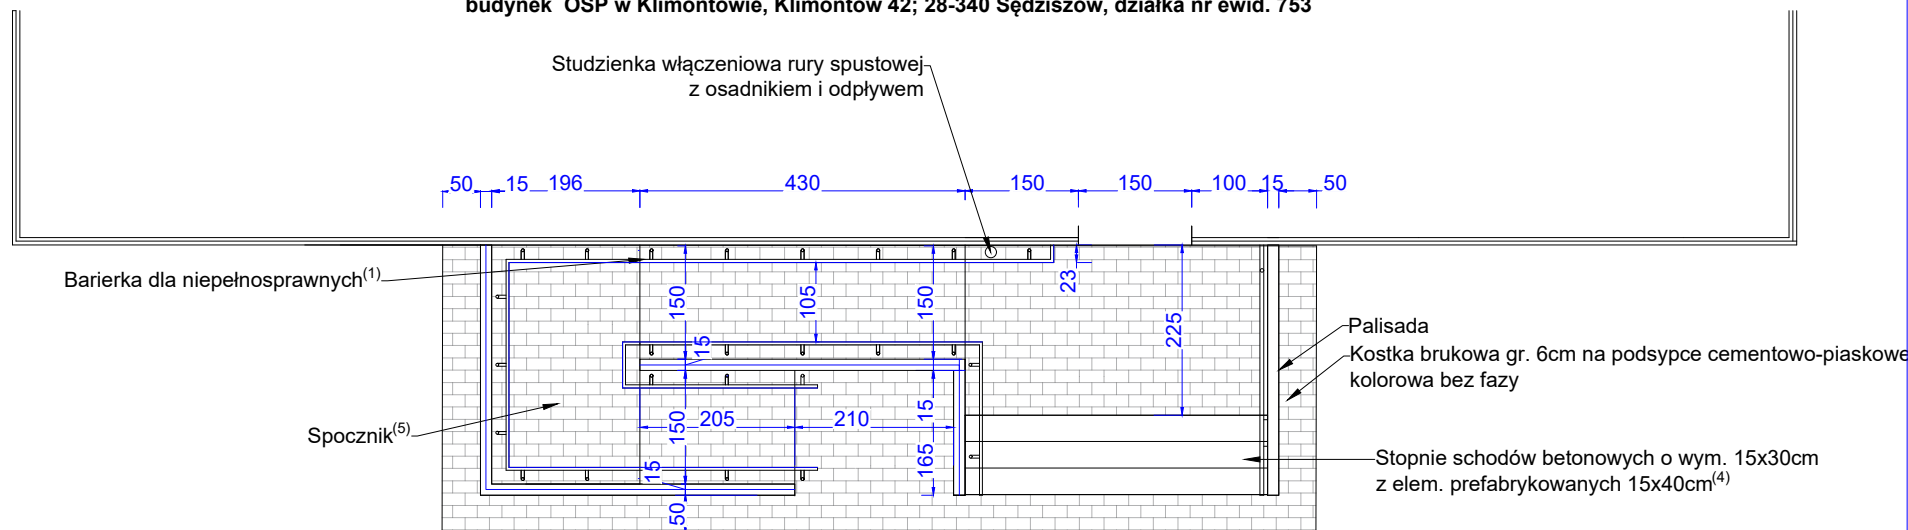

Informacje dodatkowe:

1. Balustrady ze stali nierdzewnej - balustrada na pochylni
Odstęp między poręczami musi wynosić od 1 m do 1,1 m. Poręcze należy zainstalować na wysokości 90 cm i 75 cm od poziomu pochylni, na początku i końcu pochylni należy przedłużyć przynajmniej o 30 cm poza bieg pochylni. Poręcze przy pochylniach powinny być równoległe do nawierzchni. Część chwytna poręczy powinna mieć średnicę 3,5–4 cm. Odległość części chwytnej poręczy powinna znajdować się minimum 5 cm od ściany bądź innej przeszkody. Część chwytna poręczy powinna być umieszczona w sposób uniemożliwiający jej obracanie.
2. Balustrada schodowa wys. min. 110 cm.
3. Zastosować nachylenie poprzeczne do 2%.
4. Stopnie schodów betonowych o wym. 15x30cm z elem. prefabrykowanych 15x40cm zgodnie ze szkicem:

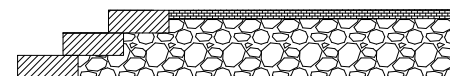

5. Spocznik - należy zapewnić powierzchnię manewrową o minimalnych wymiarach 150cm x 150cm; szerokość nie może być mniejsza niż szerokość biegu pochylni – min. 120 cm