Rozdzielnica RE 8x24 IP20 (rezerwa miejsca 20%)
400/230V,100A, 6kA

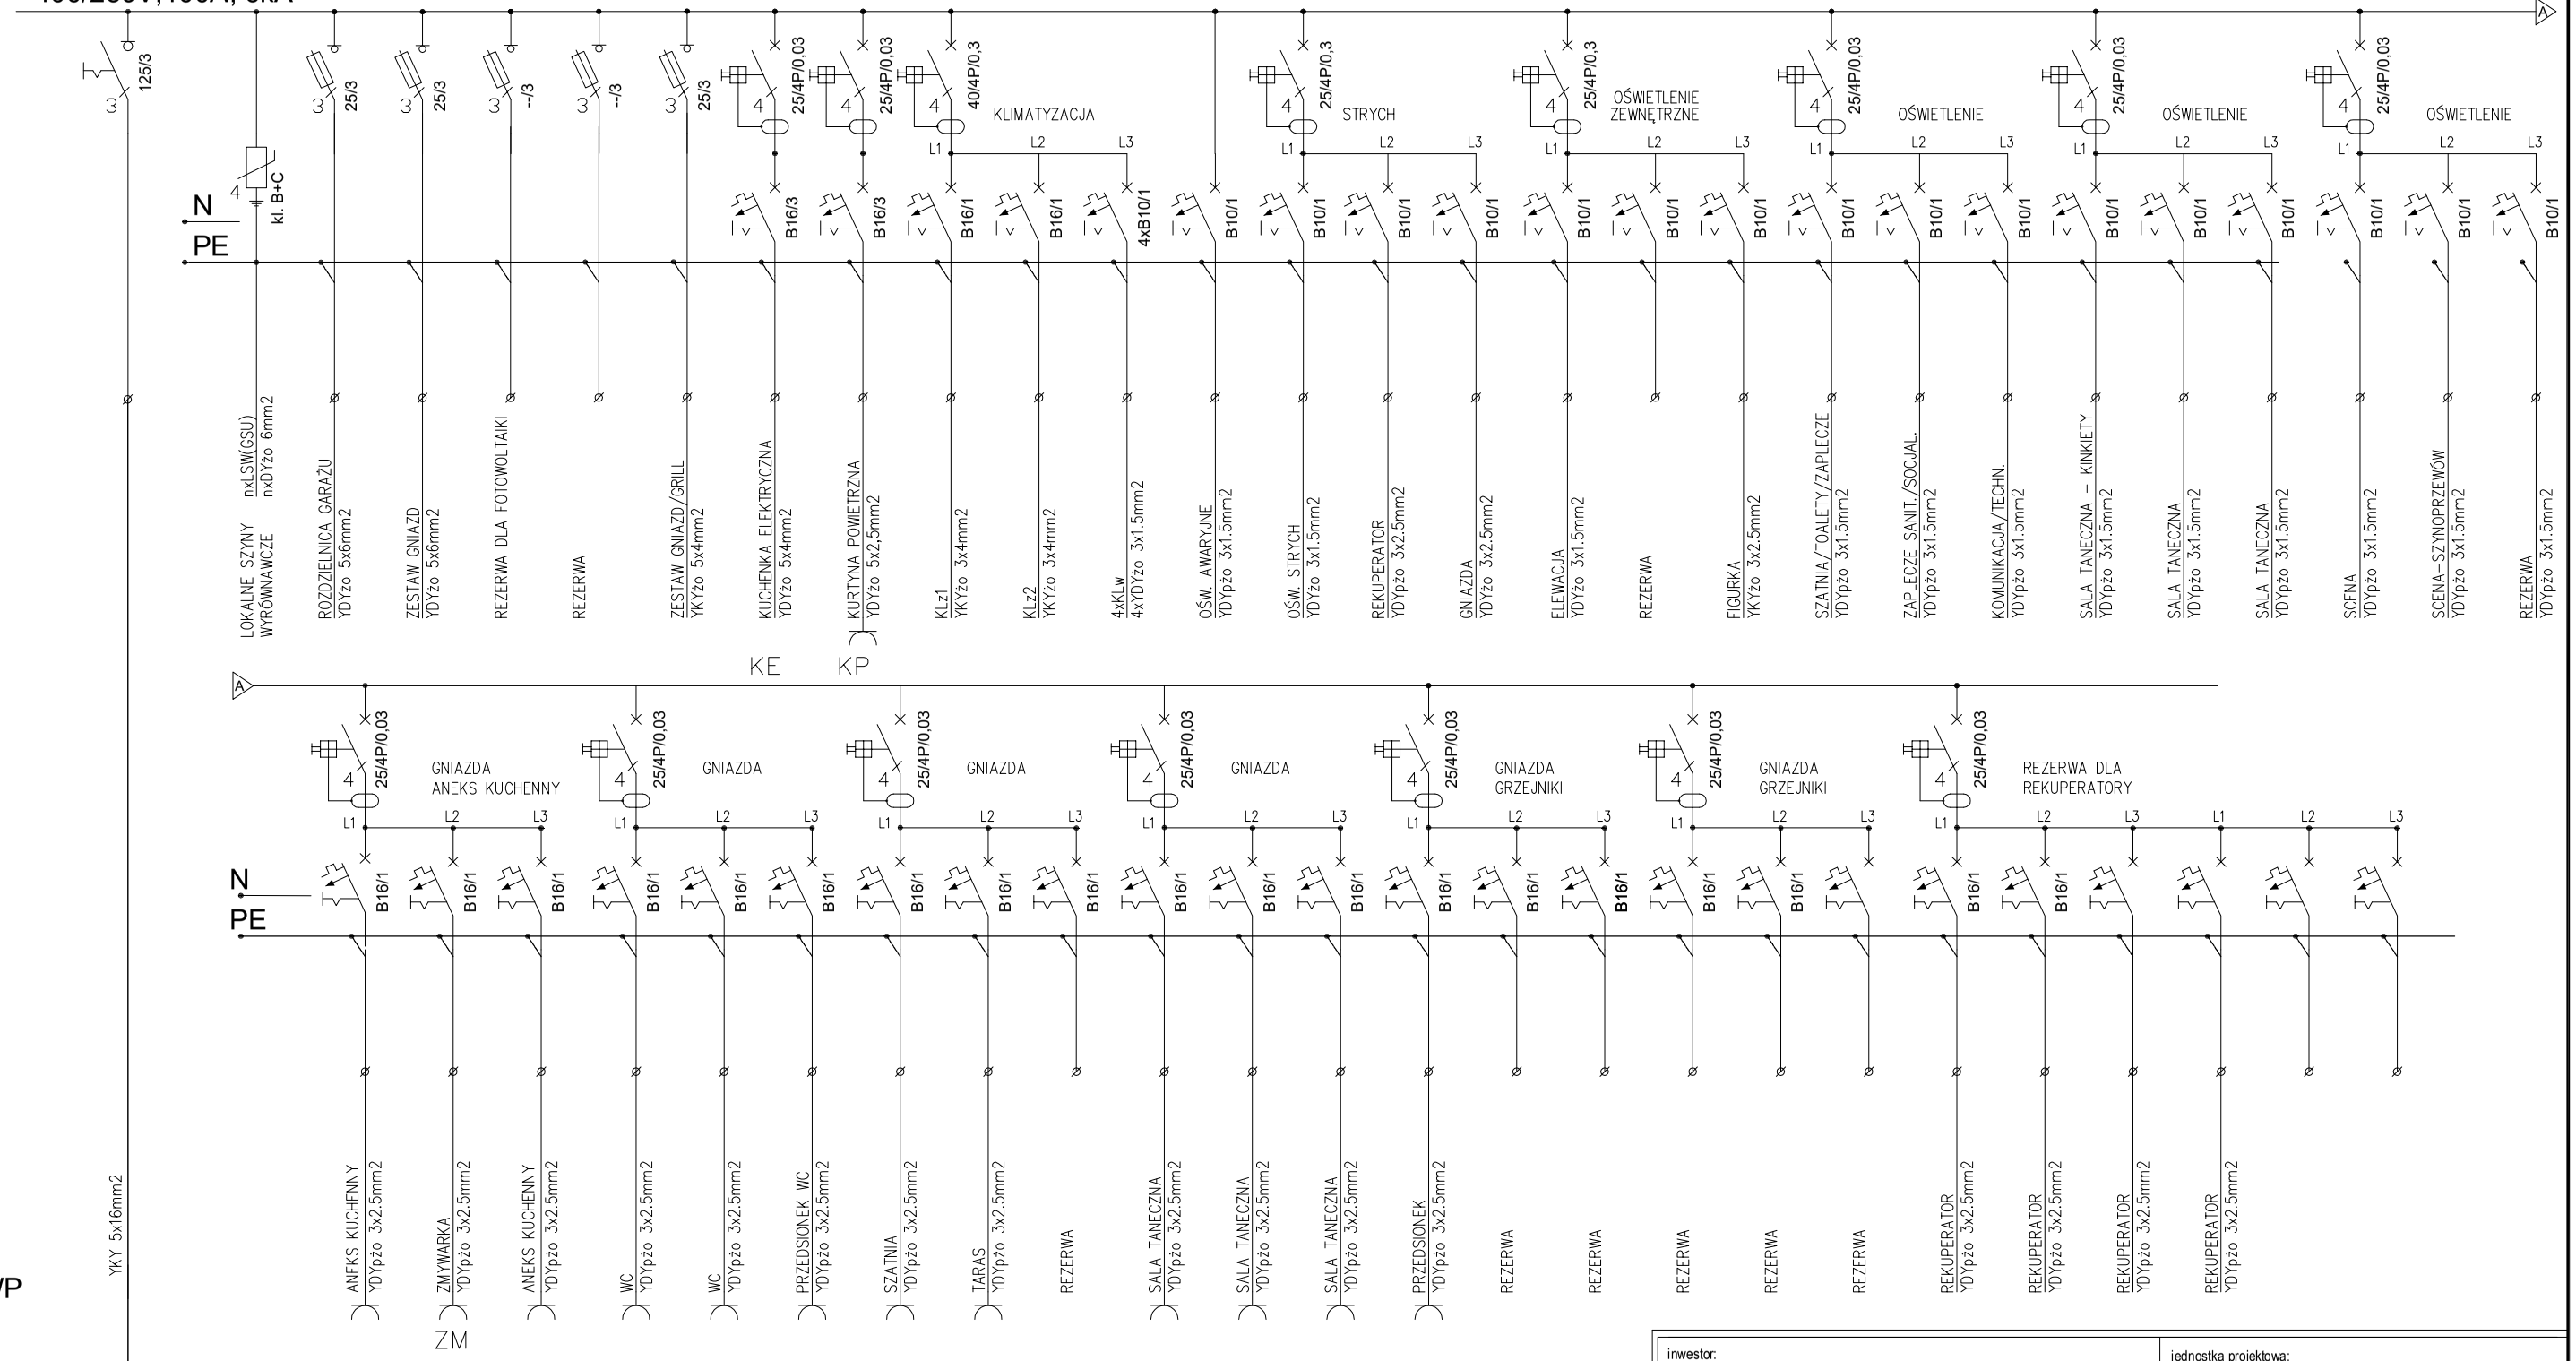

UKŁAD SIECI TN-S-C
SZYBKIE WYŁĄCZENIE
0.4/0.23 kV, 50Hz

inwestor: GMINA SĘDZISZÓW adres: ul. Dworcowa 20, 28-340 Sędziszów	jednostka projektowa: **IKS JANUSZ KOT** adres: Osiedle Sady 10/12, 28-340 Sędziszów
nazwa projektu: **„OPRACOWANIE DOKUMENTACJI PROJEKTOWO - KOSZTORYSOWEJ MODERNIZACJI BUDYNKU OSP SWARYSZÓW"**	adres inwestycji: Sędziszów - obszar wiejski, obręb 25 Swaryszów dz. ew. nr **75/3**

tytuł rysunku:

Schemat instalacji elektrycznych

branża:	numer rysunku:	skala rysunku:	faza:	data opracowania:
ELEKTRYCZNA	E - 5	NWS	PROJEKT TECHNICZNY	06.2023

projektował:	techn. Krzysztof Krupiński	Upr. 107/75	Podpis
sprawdził:	mgr inż. Hubert Krupiński	KL-111/2001	