


Zestawienie powierzchni - 1

Nr.	Nazwa	Powierzchnia
A-1.1.	Rozdzielnia	14,70
A-1.2.	Pom. techniczne	22,40
A-1.3.	Teletechnika	14,30
A-1.4.	Weszel gazowczy	23,33
K-1.1.	Klatka schodowa	15,09
K-1.2.	Korytarz	34,92
K-1.3.	Korytarz	7,26
K-1.4.	Korytarz	7,26
K-1.5.	Korytarz	7,26
K-1.6.	Korytarz	7,26
KOM-1.1.	Komórka lok.	3,35
KOM-1.2.	Komórka lok.	3,33
KOM-1.3.	Komórka lok.	3,33
KOM-1.4.	Komórka lok.	3,35
KOM-1.5.	Komórka lok.	4,47
KOM-1.6.	Komórka lok.	4,45
KOM-1.7.	Komórka lok.	4,47
KOM-1.8.	Komórka lok.	4,47
KOM-1.9.	Komórka lok.	4,45
KOM-1.10.	Komórka lok.	4,47
KOM-1.11.	Komórka lok.	3,48
KOM-1.12.	Komórka lok.	3,46
KOM-1.13.	Komórka lok.	3,46
KOM-1.14.	Komórka lok.	3,48
KOM-1.15.	Komórka lok.	4,14
KOM-1.16.	Komórka lok.	4,12
KOM-1.17.	Komórka lok.	4,14
KOM-1.18.	Komórka lok.	3,91
KOM-1.19.	Komórka lok.	3,88
KOM-1.20.	Komórka lok.	3,88
KOM-1.21.	Komórka lok.	3,91
KOM-1.22.	Komórka lok.	3,31
KOM-1.23.	Komórka lok.	3,29
KOM-1.24.	Komórka lok.	3,29
KOM-1.25.	Komórka lok.	3,31
KOM-1.26.	Komórka lok.	4,47
KOM-1.27.	Komórka lok.	4,45
KOM-1.28.	Komórka lok.	4,47
KOM-1.29.	Komórka lok.	3,35
KOM-1.30.	Komórka lok.	3,33
KOM-1.31.	Komórka lok.	3,33
KOM-1.32.	Komórka lok.	3,35
KOM-1.33.	Komórka lok.	3,35
KOM-1.34.	Komórka lok.	3,33
KOM-1.35.	Komórka lok.	3,33
KOM-1.36.	Komórka lok.	3,35
		289,09 m ²

IŁOŚĆ KOMÓREK LOKATORSKICH: 36

PROJEKTOWA	ANDRZEJ KRAWCZYK ARCHITEKT	
PROJEKTOWA	PRACOWNIA PROJEKTOWA	
PROJEKT	BUDOWA BUDYNKU WIELKOPŁASZCZYNOWEGO WIELOKROKOWEGO NA ODDZIALE NR 848/6, OMR. 0002 SIEDZISÓW, J.E. 261006_4 SIEDZISÓW	
BRANDA / EFAP	ARCHITEKTURA / PAB	
PROJEKTANT	mgr inż. arch. Andrzej Krawczyk	
PROJEKTANT SPRAWDZAJĄCY	mgr inż. arch. Witold Pido	
INSTRUKCJA	Poziom -1	
SKALA	1:100	06.2023

A-02

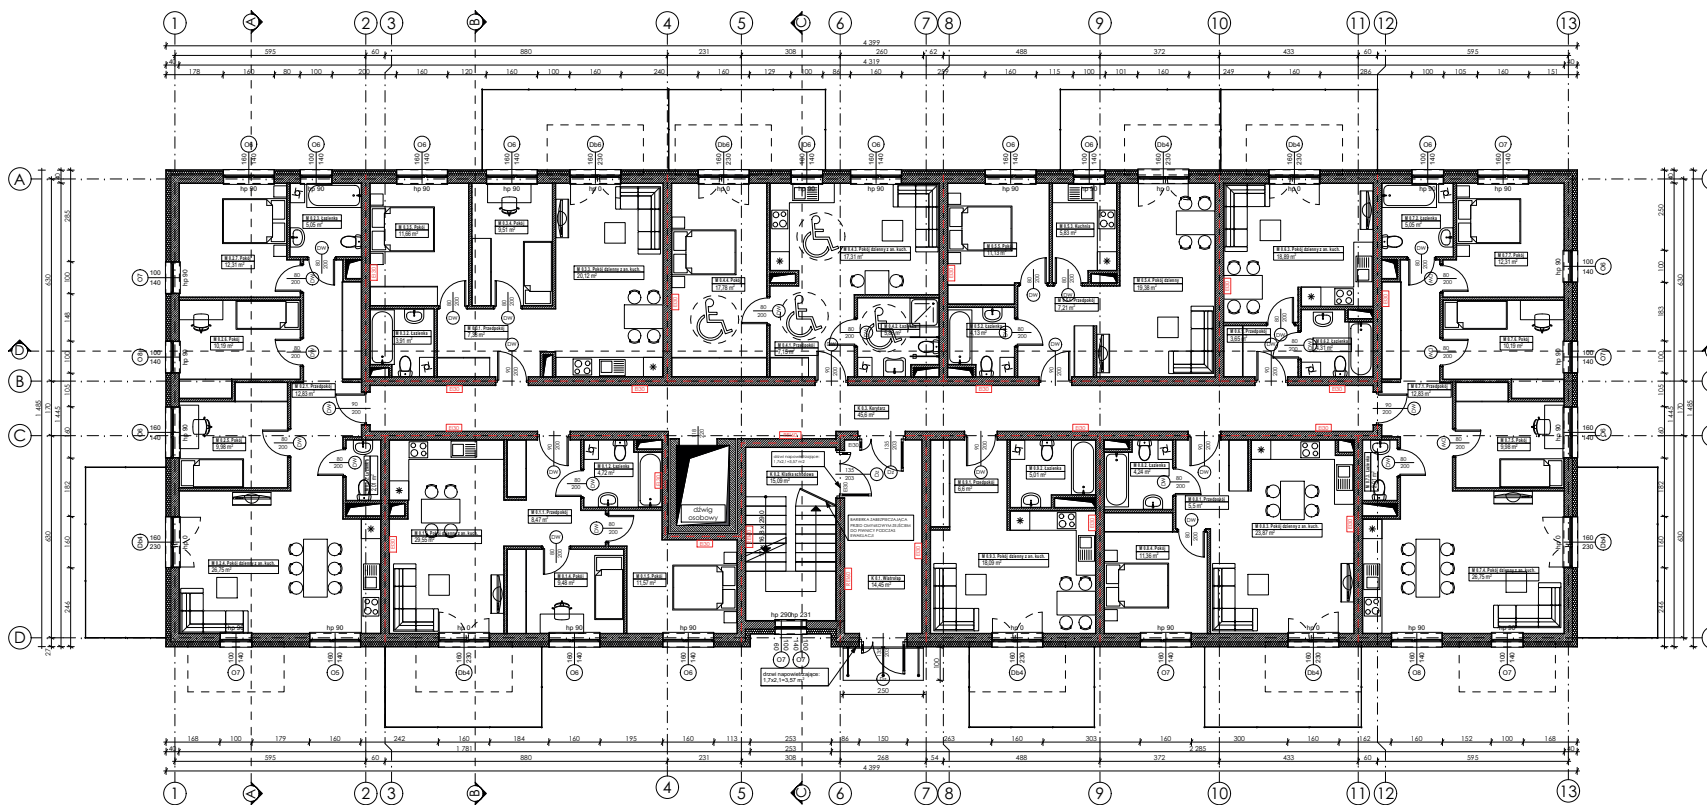

Zestawienie powierzchni 0


Nr.	Nazwa	Powierzchnia
K.0.1.	Wiatolap	14.45
K.0.2.	Klatka schodowa	15.09
K.0.3.	Korytarz	45.60
M.0.1.1.	Przedpokój	8.47
M.0.1.2.	Łazienka	4.72
M.0.1.3.	Pokój dzienny z an. kuch.	29.55
M.0.1.4.	Pokój	9.48
M.0.1.5.	Pokój	11.57
M.0.2.1.	Przedpokój	12.83
M.0.2.2.	Łazienka	2.01
M.0.2.3.	Łazienka	5.05
M.0.2.4.	Pokój dzienny z an. kuch.	26.75
M.0.2.5.	Pokój	9.98
M.0.2.6.	Pokój	10.19
M.0.2.7.	Pokój	12.31
M.0.3.1.	Przedpokój	7.38
M.0.3.2.	Łazienka	3.91
M.0.3.3.	Pokój dzienny z an. kuch.	20.12
M.0.3.4.	Pokój	9.51
M.0.3.5.	Pokój	11.66
M.0.4.1.	Przedpokój	7.15
M.0.4.2.	Łazienka	5.86
M.0.4.3.	Pokój dzienny z an. kuch.	17.31
M.0.4.4.	Pokój	17.78
M.0.5.1.	Przedpokój	7.21
M.0.5.2.	Łazienka	4.13
M.0.5.3.	Kuchnia	5.83
M.0.5.4.	Pokój dzienny	19.38
M.0.5.5.	Pokój	11.13
M.0.6.1.	Przedpokój	3.65
M.0.6.2.	Łazienka	4.31
M.0.6.3.	Pokój dzienny z an. kuch.	18.89
M.0.7.1.	Przedpokój	12.83
M.0.7.2.	Łazienka	5.05
M.0.7.3.	Łazienka	2.01
M.0.7.4.	Pokój dzienny z an. kuch.	26.75
M.0.7.5.	Pokój	9.98
M.0.7.6.	Pokój	10.19
M.0.7.7.	Pokój	12.31
M.0.8.1.	Przedpokój	5.53
M.0.8.2.	Łazienka	4.24
M.0.8.3.	Pokój dzienny z an. kuch.	23.87
M.0.8.4.	Pokój	11.36
M.0.9.1.	Przedpokój	6.40
M.0.9.2.	Łazienka	5.01
M.0.9.3.	Pokój dzienny z an. kuch.	18.09
		547,05 m²

Zestawienie lokali 0

Nr lokalu	Powierzchnia
M.0.1.	63.79
M.0.2.	79.12
M.0.3.	52.58
M.0.4.	48.10
M.0.5.	47.68
M.0.6.	26.85
M.0.7.	79.12
M.0.8.	44.97
M.0.9.	29.70
471,91 m²	

ILUŚĆ LOKALI MIESZKALNYCH: 9

PROJEKCIJA	ANDRZEJ KRAWCZYK ARCHITEKT PRACOWNIA PROJEKTOWA ul. Słowackiego 10A, 43-200 Żywiec, tel. 71 342 11 11
PROJEKT	BUDOWA BUDYNKU MIESZKALNEGO WIELKOPŁASZCZYNOWEGO NA ODCIECIE NR 448/6 OBR. 0002 ŻYWIECZÓW, J.E. 2610/6, 4 ŻYWIECZÓW
BRANDA / ETAP	ARCHITEKTURA / PAS
PROJEKTANT	mgr inż. arch. Andrzej Krawczyk ul. Słowackiego 10A, 43-200 Żywiec, tel. 71 342 11 11 DEC. NR 214/SW/DK/2015
PROJEKTANT SPRAWDZAJĄCY	mgr inż. arch. Witold Pido ul. Słowackiego 10A, 43-200 Żywiec, tel. 71 342 11 11 DEC. NR BPP. Upr. 361/80
TYTUŁ RYSUNKU	Poziom 0
SKALA	1:100
DATA	06.2023
STRONA	A-01

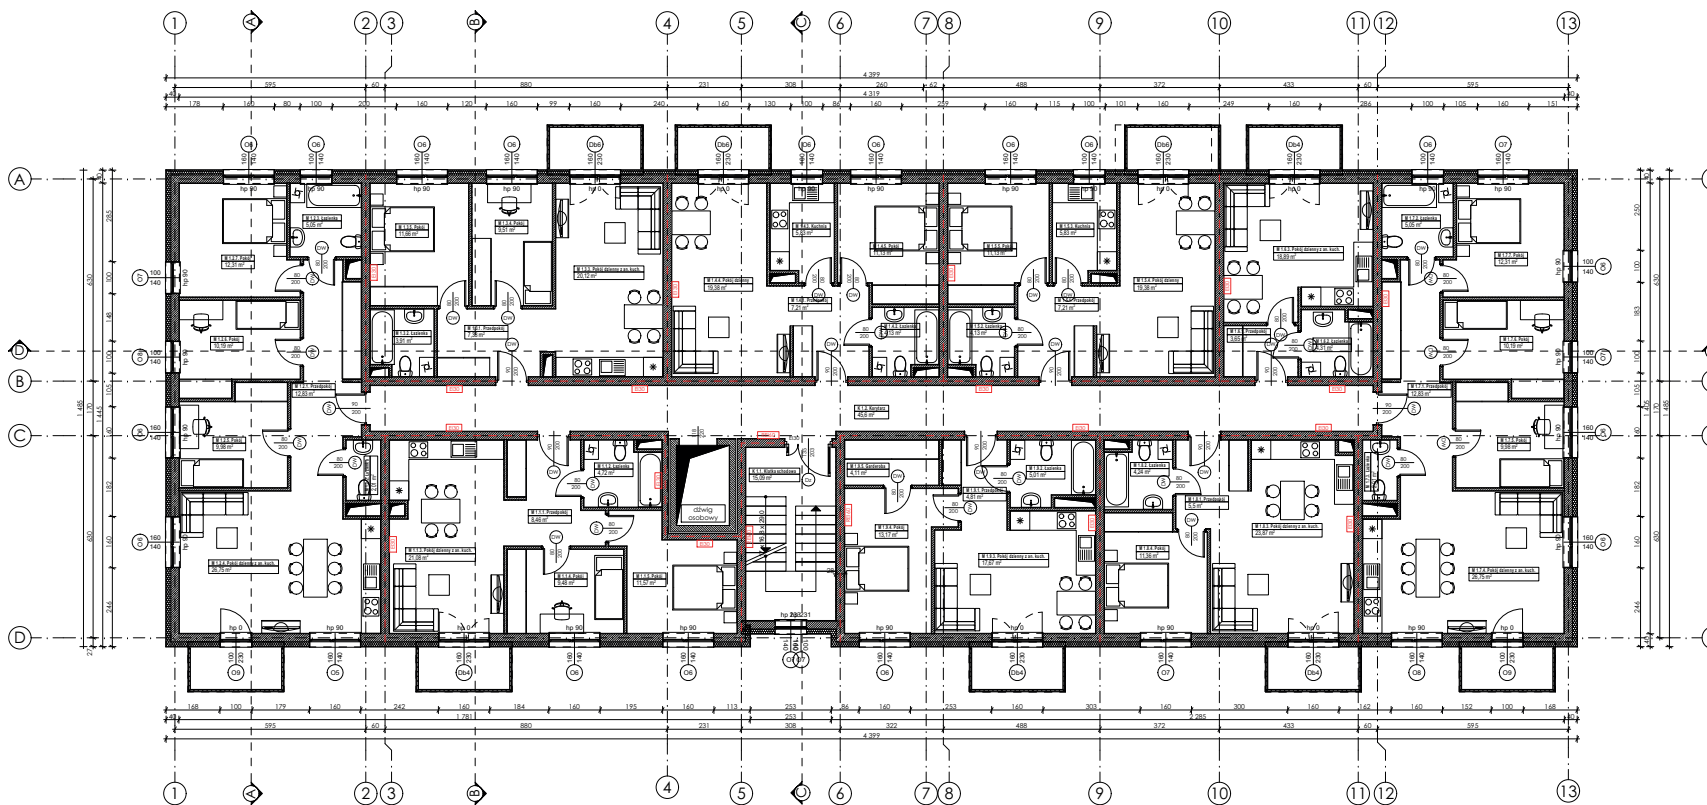

Zestawienie powierzchni +1


Nr.	Nazwa	Powierzchnia
K 1.1.	Klatka schodowa	15,09
K 1.2.	Korytarz	45,60
M 1.1.1.	Przedpokój	8,46
M 1.1.2.	Łazienka	4,72
M 1.1.3.	Pokój dzienny z an. kuch.	21,08
M 1.1.4.	Pokój	9,48
M 1.1.5.	Pokój	11,57
M 1.2.1.	Przedpokój	12,83
M 1.2.2.	Łazienka	2,01
M 1.2.3.	Łazienka	5,05
M 1.2.4.	Pokój dzienny z an. kuch.	26,75
M 1.2.5.	Pokój	9,98
M 1.2.6.	Pokój	10,19
M 1.2.7.	Pokój	12,31
M 1.3.1.	Przedpokój	7,38
M 1.3.2.	Łazienka	3,91
M 1.3.3.	Pokój dzienny z an. kuch.	20,12
M 1.3.4.	Pokój	9,51
M 1.3.5.	Pokój	11,66
M 1.4.1.	Przedpokój	7,21
M 1.4.2.	Łazienka	4,13
M 1.4.3.	Kuchnia	5,83
M 1.4.4.	Pokój dzienny	19,38
M 1.4.5.	Pokój	11,13
M 1.5.1.	Przedpokój	7,21
M 1.5.2.	Łazienka	4,13
M 1.5.3.	Kuchnia	5,83
M 1.5.4.	Pokój dzienny	19,38
M 1.5.5.	Pokój	11,13
M 1.6.1.	Przedpokój	3,65
M 1.6.2.	Łazienka	4,31
M 1.6.3.	Pokój dzienny z an. kuch.	18,89
M 1.7.1.	Przedpokój	12,83
M 1.7.2.	Łazienka	5,05
M 1.7.3.	Łazienka	2,01
M 1.7.4.	Pokój dzienny z an. kuch.	26,75
M 1.7.5.	Pokój	9,98
M 1.7.6.	Pokój	10,19
M 1.7.7.	Pokój	12,31
M 1.8.1.	Przedpokój	5,53
M 1.8.2.	Łazienka	4,24
M 1.8.3.	Pokój dzienny z an. kuch.	23,87
M 1.8.4.	Pokój	11,36
M 1.9.1.	Przedpokój	4,81
M 1.9.2.	Łazienka	5,01
M 1.9.3.	Pokój dzienny z an. kuch.	17,67
M 1.9.4.	Pokój	13,17
M 1.9.5.	Garderoba	4,11
		538,77 m²

Zestawienie lokali +1

Nr lokalu	Powierzchnia
M 1.1.	55,31
M 1.2.	79,12
M 1.3.	52,58
M 1.4.	47,68
M 1.5.	47,68
M 1.6.	26,85
M 1.7.	79,12
M 1.8.	44,97
M 1.9.	44,77
478,08 m²	

ILUŚĆ LOKALI MIESZKALNYCH: 9

ROZDZIAŁ PROJEKCYJNY	ANDRZEJ KRAWCZYK ARCHITEKT PRACOWNIA PROJEKTOWA ul. Słowackiego 10, 41-500 Łódź, tel. 71 63 52 52
PROJEKT	BUDOWA BUDYNKU MIESZKALNEGO WIELORODZINNEGO Z PRZEKŁADKĄ TECHNICZNĄ I ODCIŃKOWĄ NA DZIAŁCE NR 646/6 OBR. 0002 SĘDZISZÓW, J.E. 2610/6, 4 SĘDZISZÓW
BRANŻA / ETAP	ARCHITEKTURA / PAS
PROJEKTANT	mgr inż. arch. Andrzej Krawczyk ul. Słowackiego 10, 41-500 Łódź, tel. 71 63 52 52 DEC. NR 214/SW/DOK/2015
PROJEKTANT SPRAWDZAJĄCY	mgr inż. arch. Witold Półko ul. Słowackiego 10, 41-500 Łódź, tel. 71 63 52 52 DEC. NR 8/P. Upr. 361/80
TYTUŁ PROJEKTU	Poziom +1
SKALA	1:100
DATA	06.2023
STRONA	A-03

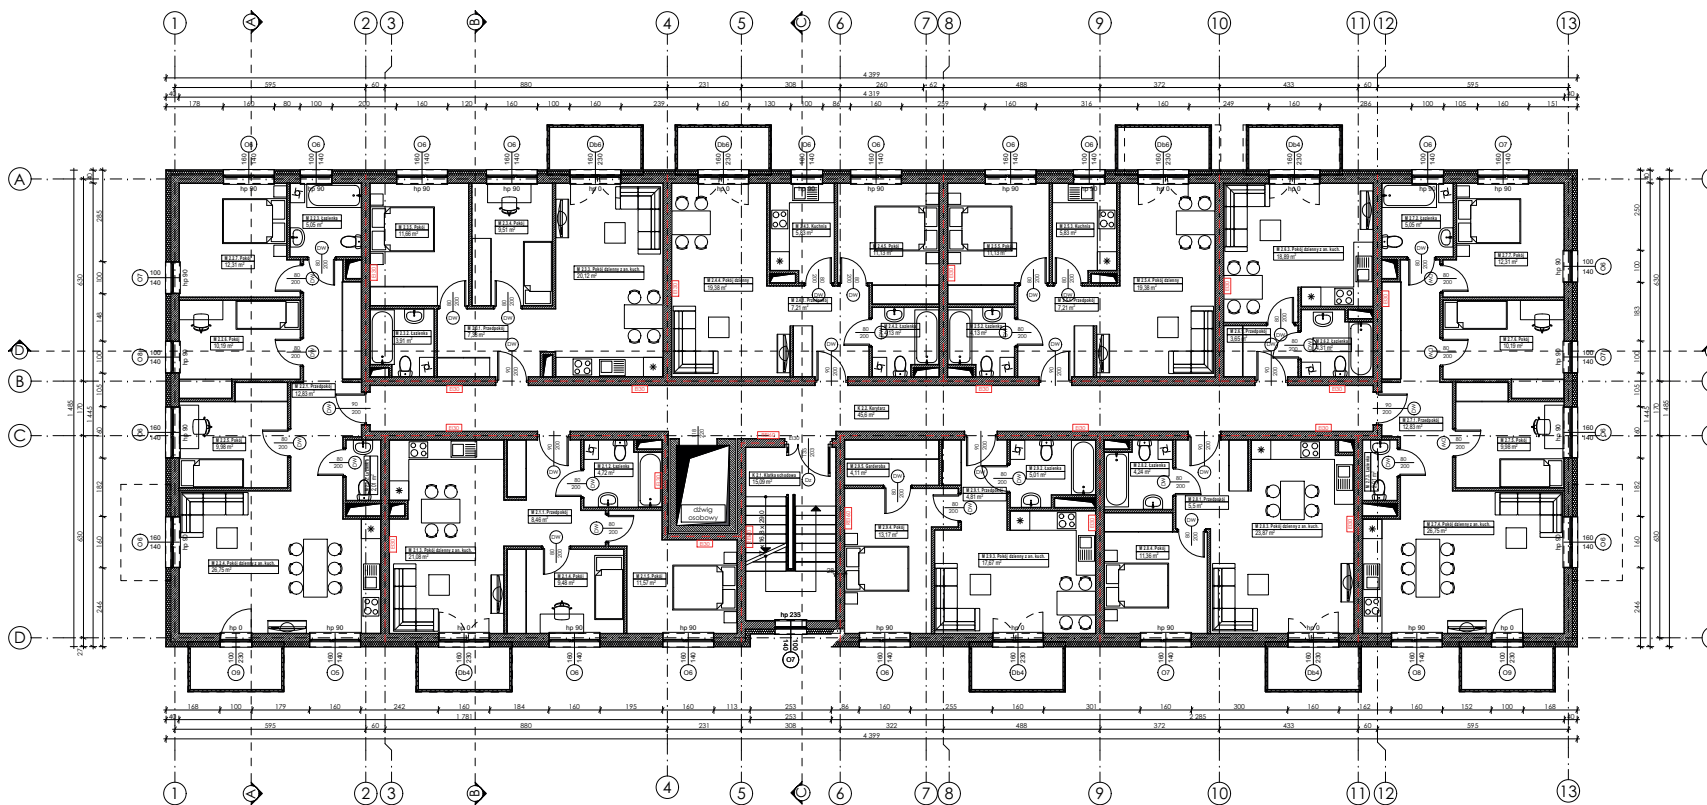

Zestawienie powierzchni +2

Nr.	Nazwa	Powierzchnia
K.2.1.	Klatka schodowa	15,09
K.2.2.	Korytarz	45,60
M.2.1.1.	Przedpokój	8,46
M.2.1.2.	Łazienka	4,72
M.2.1.3.	Pokój dzienny z an. kuch.	21,08
M.2.1.4.	Pokój	9,48
M.2.1.5.	Pokój	11,57
M.2.2.1.	Przedpokój	12,83
M.2.2.2.	Łazienka	2,01
M.2.2.3.	Łazienka	5,05
M.2.2.4.	Pokój dzienny z an. kuch.	26,75
M.2.2.5.	Pokój	9,98
M.2.2.6.	Pokój	10,19
M.2.2.7.	Pokój	12,31
M.2.3.1.	Przedpokój	7,38
M.2.3.2.	Łazienka	3,91
M.2.3.3.	Pokój dzienny z an. kuch.	20,12
M.2.3.4.	Pokój	9,51
M.2.3.5.	Pokój	11,66
M.2.4.1.	Przedpokój	7,21
M.2.4.2.	Łazienka	4,13
M.2.4.3.	Kuchnia	5,83
M.2.4.4.	Pokój dzienny	19,38
M.2.4.5.	Pokój	11,13
M.2.5.1.	Przedpokój	7,21
M.2.5.2.	Łazienka	4,13
M.2.5.3.	Kuchnia	5,83
M.2.5.4.	Pokój dzienny	19,38
M.2.5.5.	Pokój	11,13
M.2.6.1.	Przedpokój	3,65
M.2.6.2.	Łazienka	4,31
M.2.6.3.	Pokój dzienny z an. kuch.	18,89
M.2.7.1.	Przedpokój	12,83
M.2.7.2.	Łazienka	5,05
M.2.7.3.	Łazienka	2,01
M.2.7.4.	Pokój dzienny z an. kuch.	26,75
M.2.7.5.	Pokój	9,98
M.2.7.6.	Pokój	10,19
M.2.7.7.	Pokój	12,31
M.2.8.1.	Przedpokój	5,53
M.2.8.2.	Łazienka	4,24
M.2.8.3.	Pokój dzienny z an. kuch.	23,87
M.2.8.4.	Pokój	11,36
M.2.9.1.	Przedpokój	4,81
M.2.9.2.	Łazienka	5,01
M.2.9.3.	Pokój dzienny z an. kuch.	17,67
M.2.9.4.	Pokój	13,17
M.2.9.5.	Garderoba	4,11
		538,77 m²

Zestawienie lokali +2

Nr lokalu	Powierzchnia
M.2.1.	55,31
M.2.2.	79,12
M.2.3.	52,58
M.2.4.	36,55
M.2.5.	58,81
M.2.6.	26,85
M.2.7.	79,12
M.2.8.	44,97
M.2.9.	44,77
478,08 m²	

ILUŚĆ LOKALI MIESZKALNYCH: 9

BIURO ARCHITECTURA / PAB	ANDRZEJ KRAWCZYK ARCHITEKT PRACOWNIA PROJEKTOWA ul. Słowackiego 10, 01-644 Warszawa tel. 22 638 11 11, 22 638 11 12, 22 638 11 13
PROJEKT	BUDOWA BUDYNKU MIESZKALNEGO WIELKOPŁYNNEGO Z INFRASTRUKTURĄ TECHNICZNĄ I OSOBNĄ NA ODCIEKACH NR 648/6 OBR. 0002 SERWISOW. J.E. 261096_4 SERWISOW.
BRANDA / ETAP	ARCHITECTURA / PAB
PROJEKTANT	mgr inż. arch. Andrzej Krawczyk ul. Słowackiego 10, 01-644 Warszawa DEC. NR 214/SW/DOK/2015
PROJEKTANT SPRAWDZAJĄCY	mgr inż. arch. Witold Półko ul. Słowackiego 10, 01-644 Warszawa DEC. NR 89P. Upr. 361/80
TYTUŁ KRYCIELNY	Poziom +2
SKALA	1:100
DATA	06.2023
NUMER	A-04

