Modernizacja pokrycia dachowego na budynku komunalnym usytuwanym przy ul. Spółdzielczej 4

SKALA 1:200

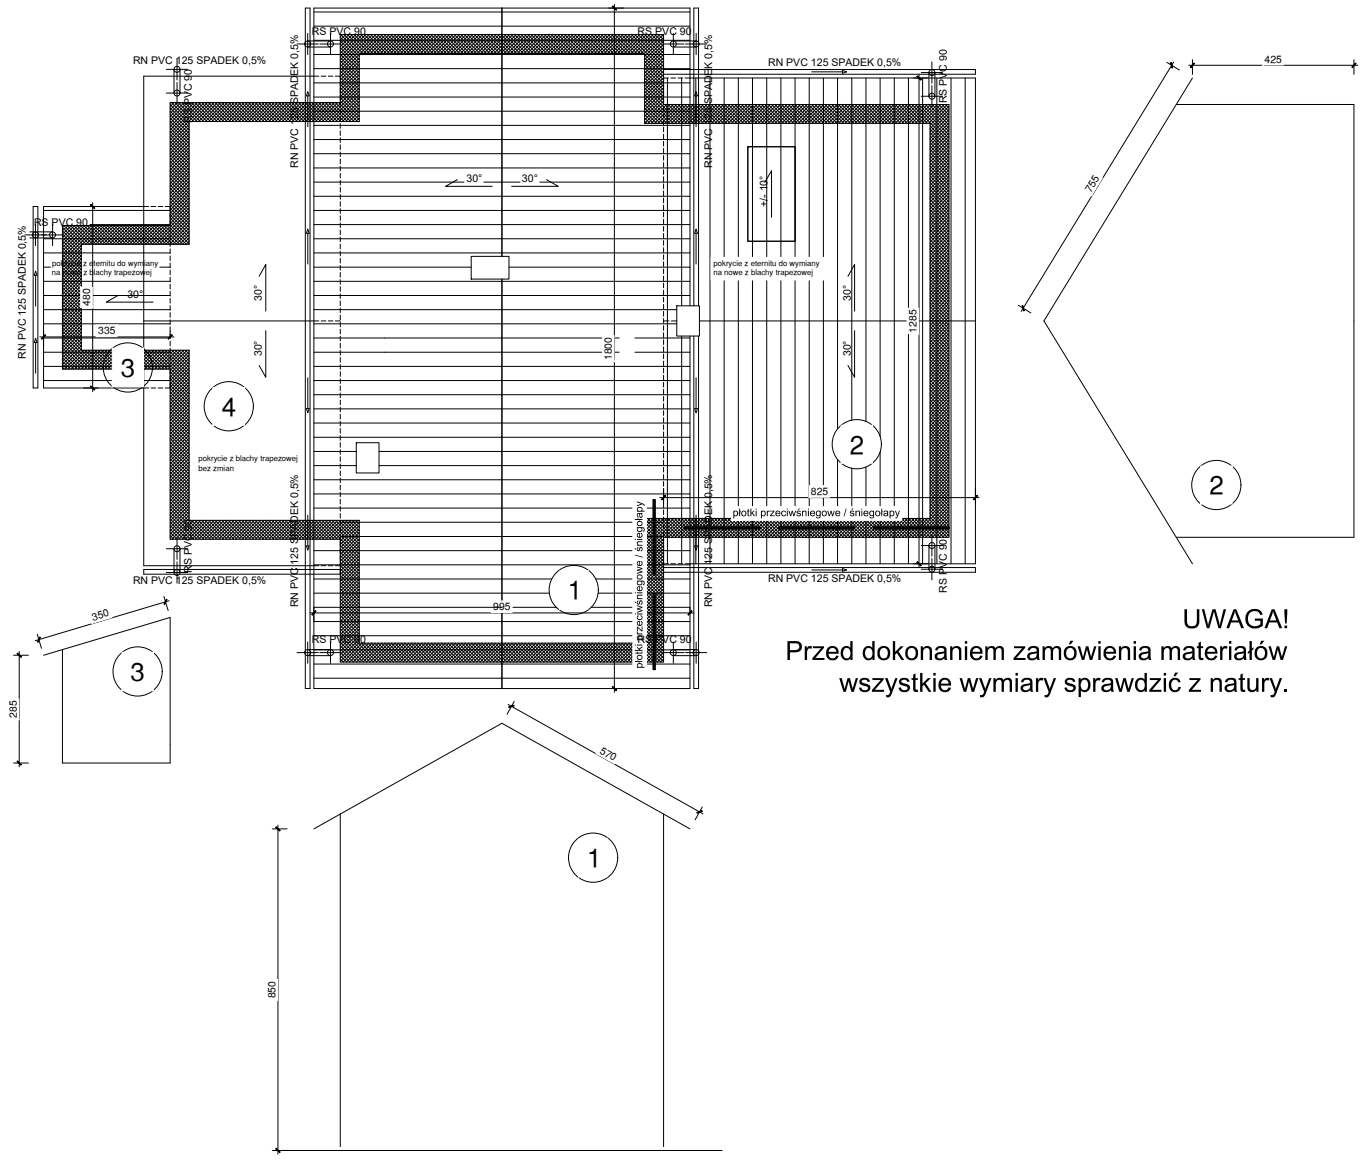

UWAGA!
Przed dokonaniem zamówienia materiałów wszystkie wymiary sprawdzić z natury.