

Projekt

z dnia 24 listopada 2023 r.

Zatwierdzony przez

**UCHWAŁA
RADY MIEJSKIEJ SĘDZISZÓW**

z dnia 29 listopada 2023 r.

w sprawie przystąpienia do sporządzenia miejscowego planu zagospodarowania przestrzennego Gminy Sędziszów, na podstawie którego mają być lokalizowane elektrownie wiatrowe

Na podstawie art. 18 ust. 2 pkt 15 ustawy z dnia 8 marca 1990 r. o samorządzie gminnym (tekst jednolity Dz. U. z 2023 r. poz. 40 ze zm. Dz. U. z 2023 r. poz. 572, poz. 1463 i poz. 1688) oraz art. 3 ust. 1, art. 14 ust. 1 i 2 ustawy z dnia 27 marca 2003 r. o planowaniu i zagospodarowaniu przestrzennym (tekst jednolity Dz. U. 2023 r. poz. 977 ze zm. Dz. U. z 2023 r. poz. 1506, poz. 1597, poz. 1688 i poz. 1890), po stwierdzeniu wykonania przez Burmistrza Sędziszowa analiz określonych w art. 14 ust. 5 ustawy o planowaniu i zagospodarowaniu przestrzennym uchwała się, co następuje:

§ 1. 1. Przystępuje się do sporządzenia miejscowego planu zagospodarowania przestrzennego Gminy Sędziszów, na podstawie którego mają być lokalizowane elektrownie wiatrowe.

2. Integralną częścią uchwały są Załączniki graficzne Nr 1 i Nr 2, przedstawiające granice obszarów objętych przystąpieniem do sporządzenia miejscowego planu.


§ 2. Wykonanie uchwały powierza się Burmistrzowi Sędziszowa.


§ 3. Uchwała podlega ogłoszeniu poprzez podanie jej do publicznej wiadomości mieszkańcom gminy poprzez wywieszenie jej na tablicy ogłoszeń Urzędu Miejskiego w Sędziszowie oraz na stronie internetowej i Biuletynie Informacji Publicznej Urzędu Miejskiego w Sędziszowie.

§ 4. Uchwała wchodzi w życie z dniem podjęcia.

Wiceprzewodniczący Rady
Miejskiej Sędziszów

Aneta Konieczna

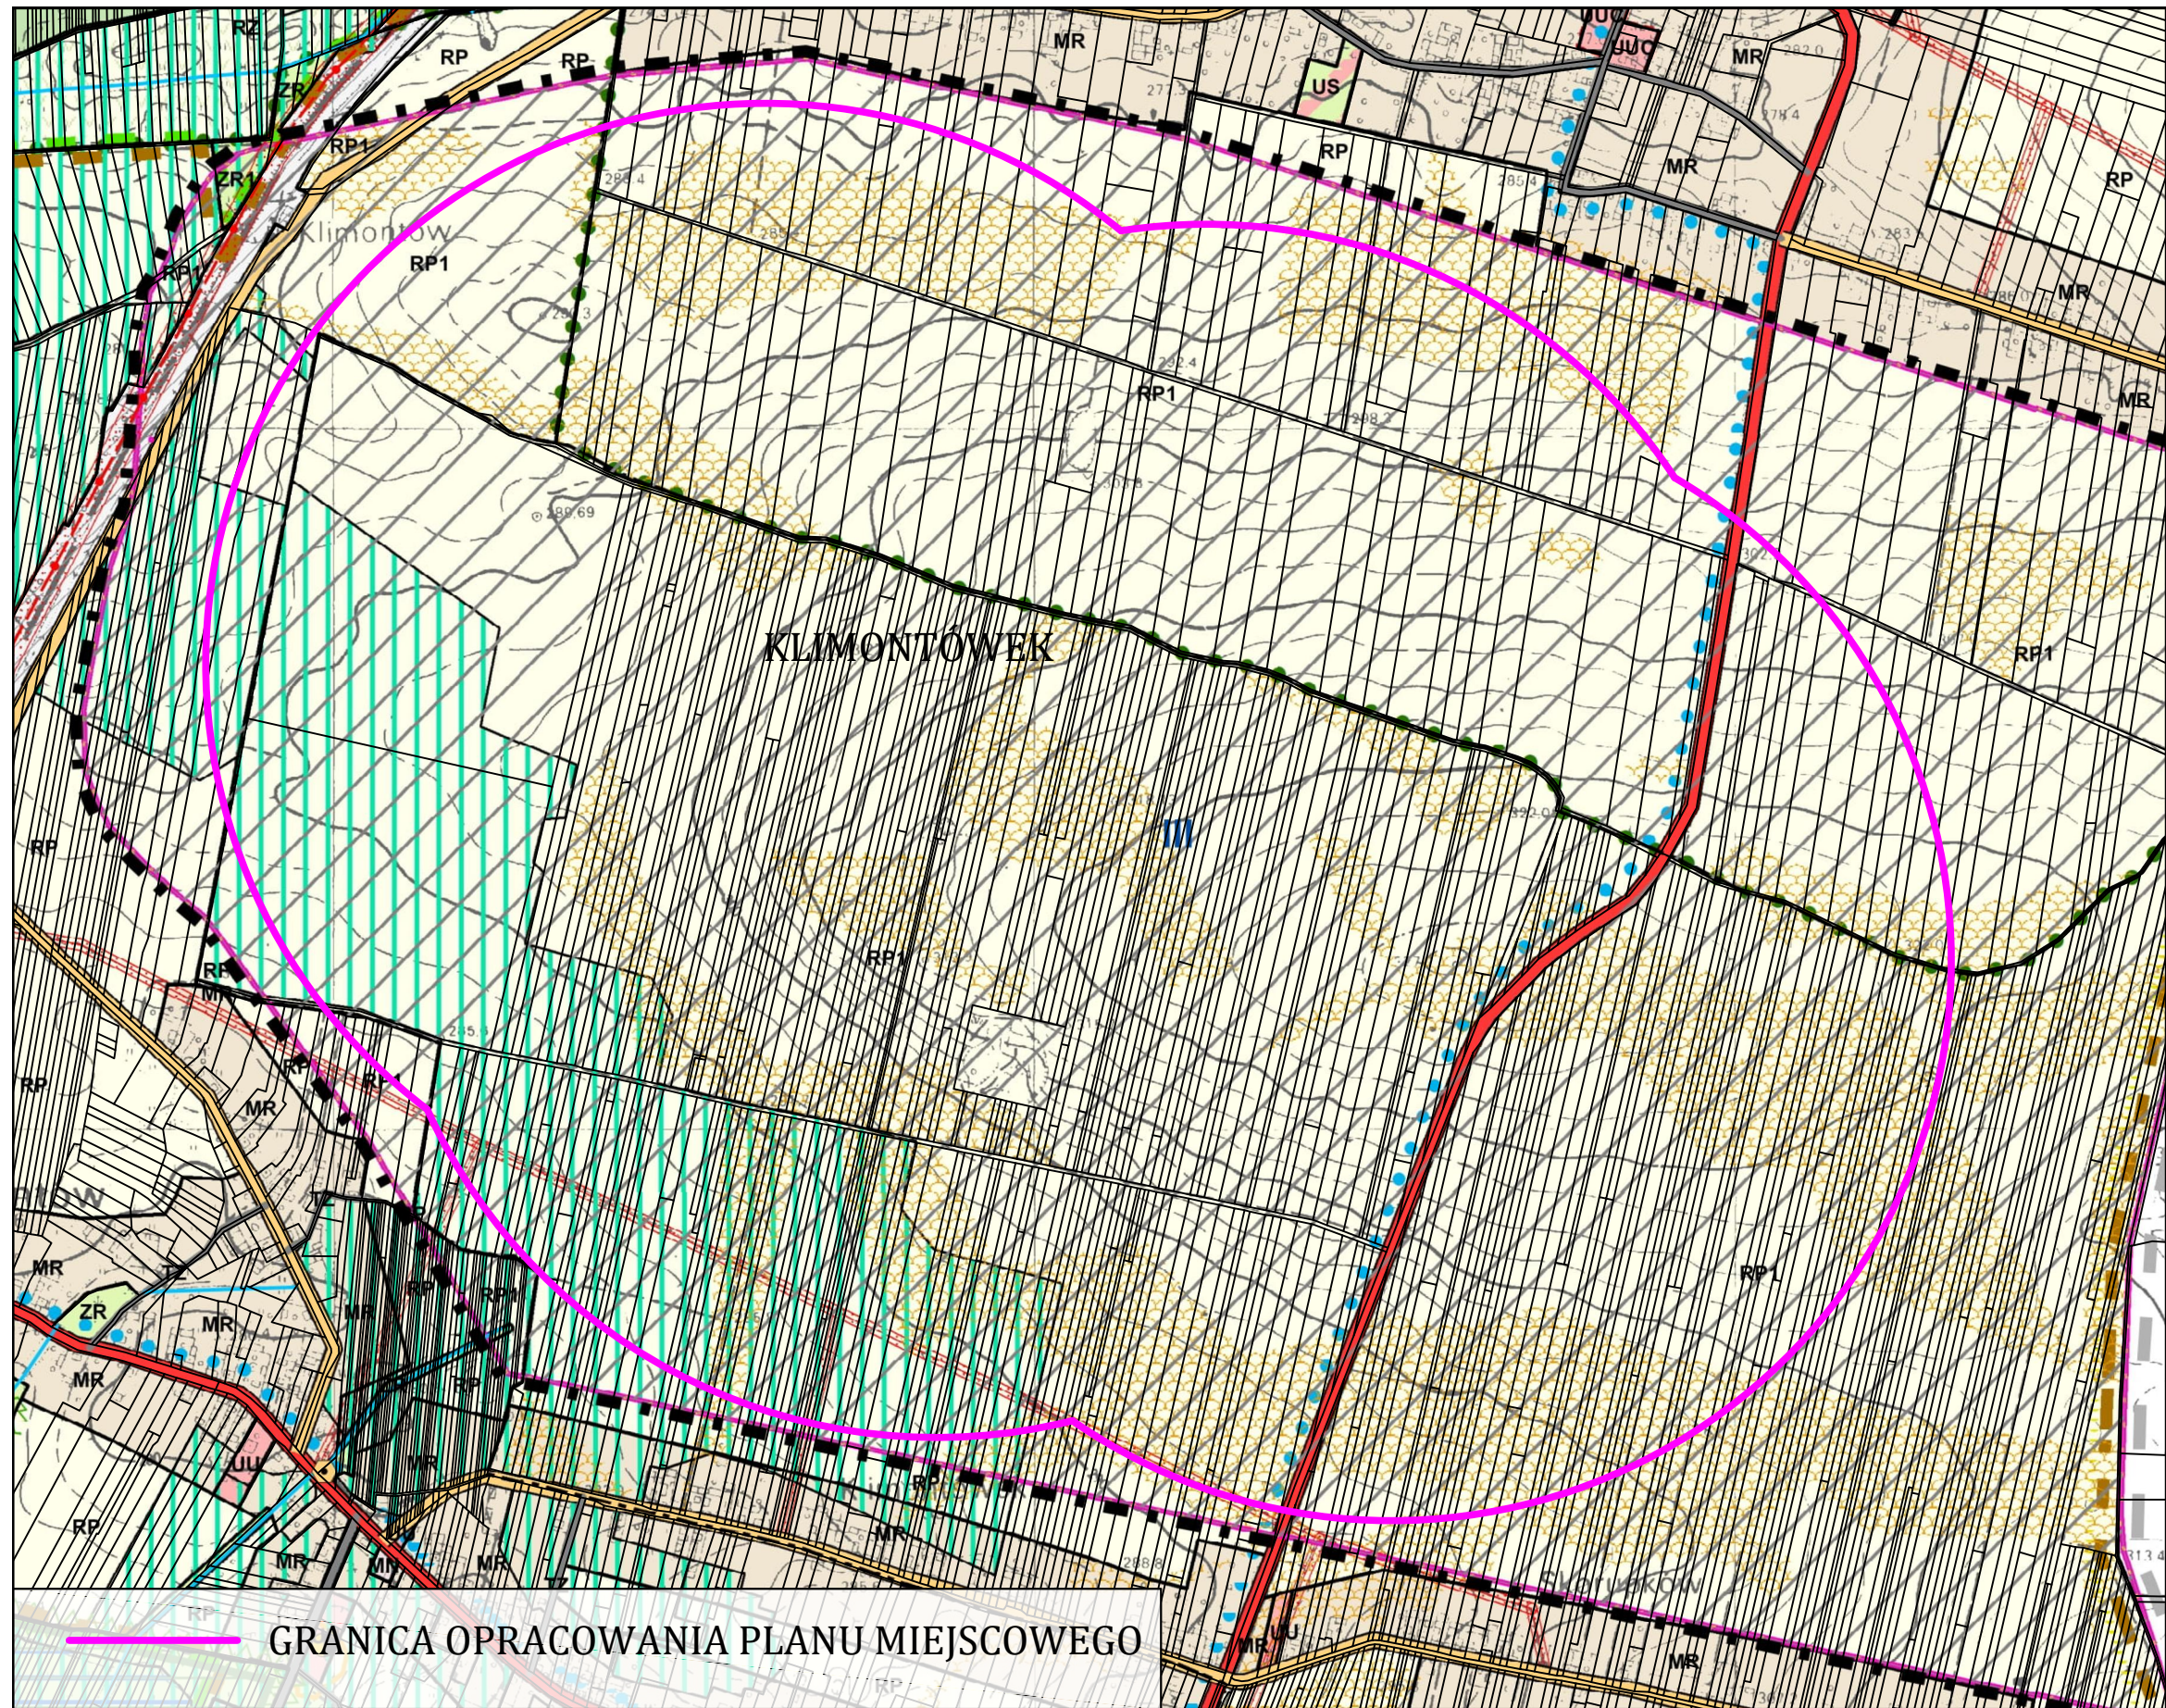

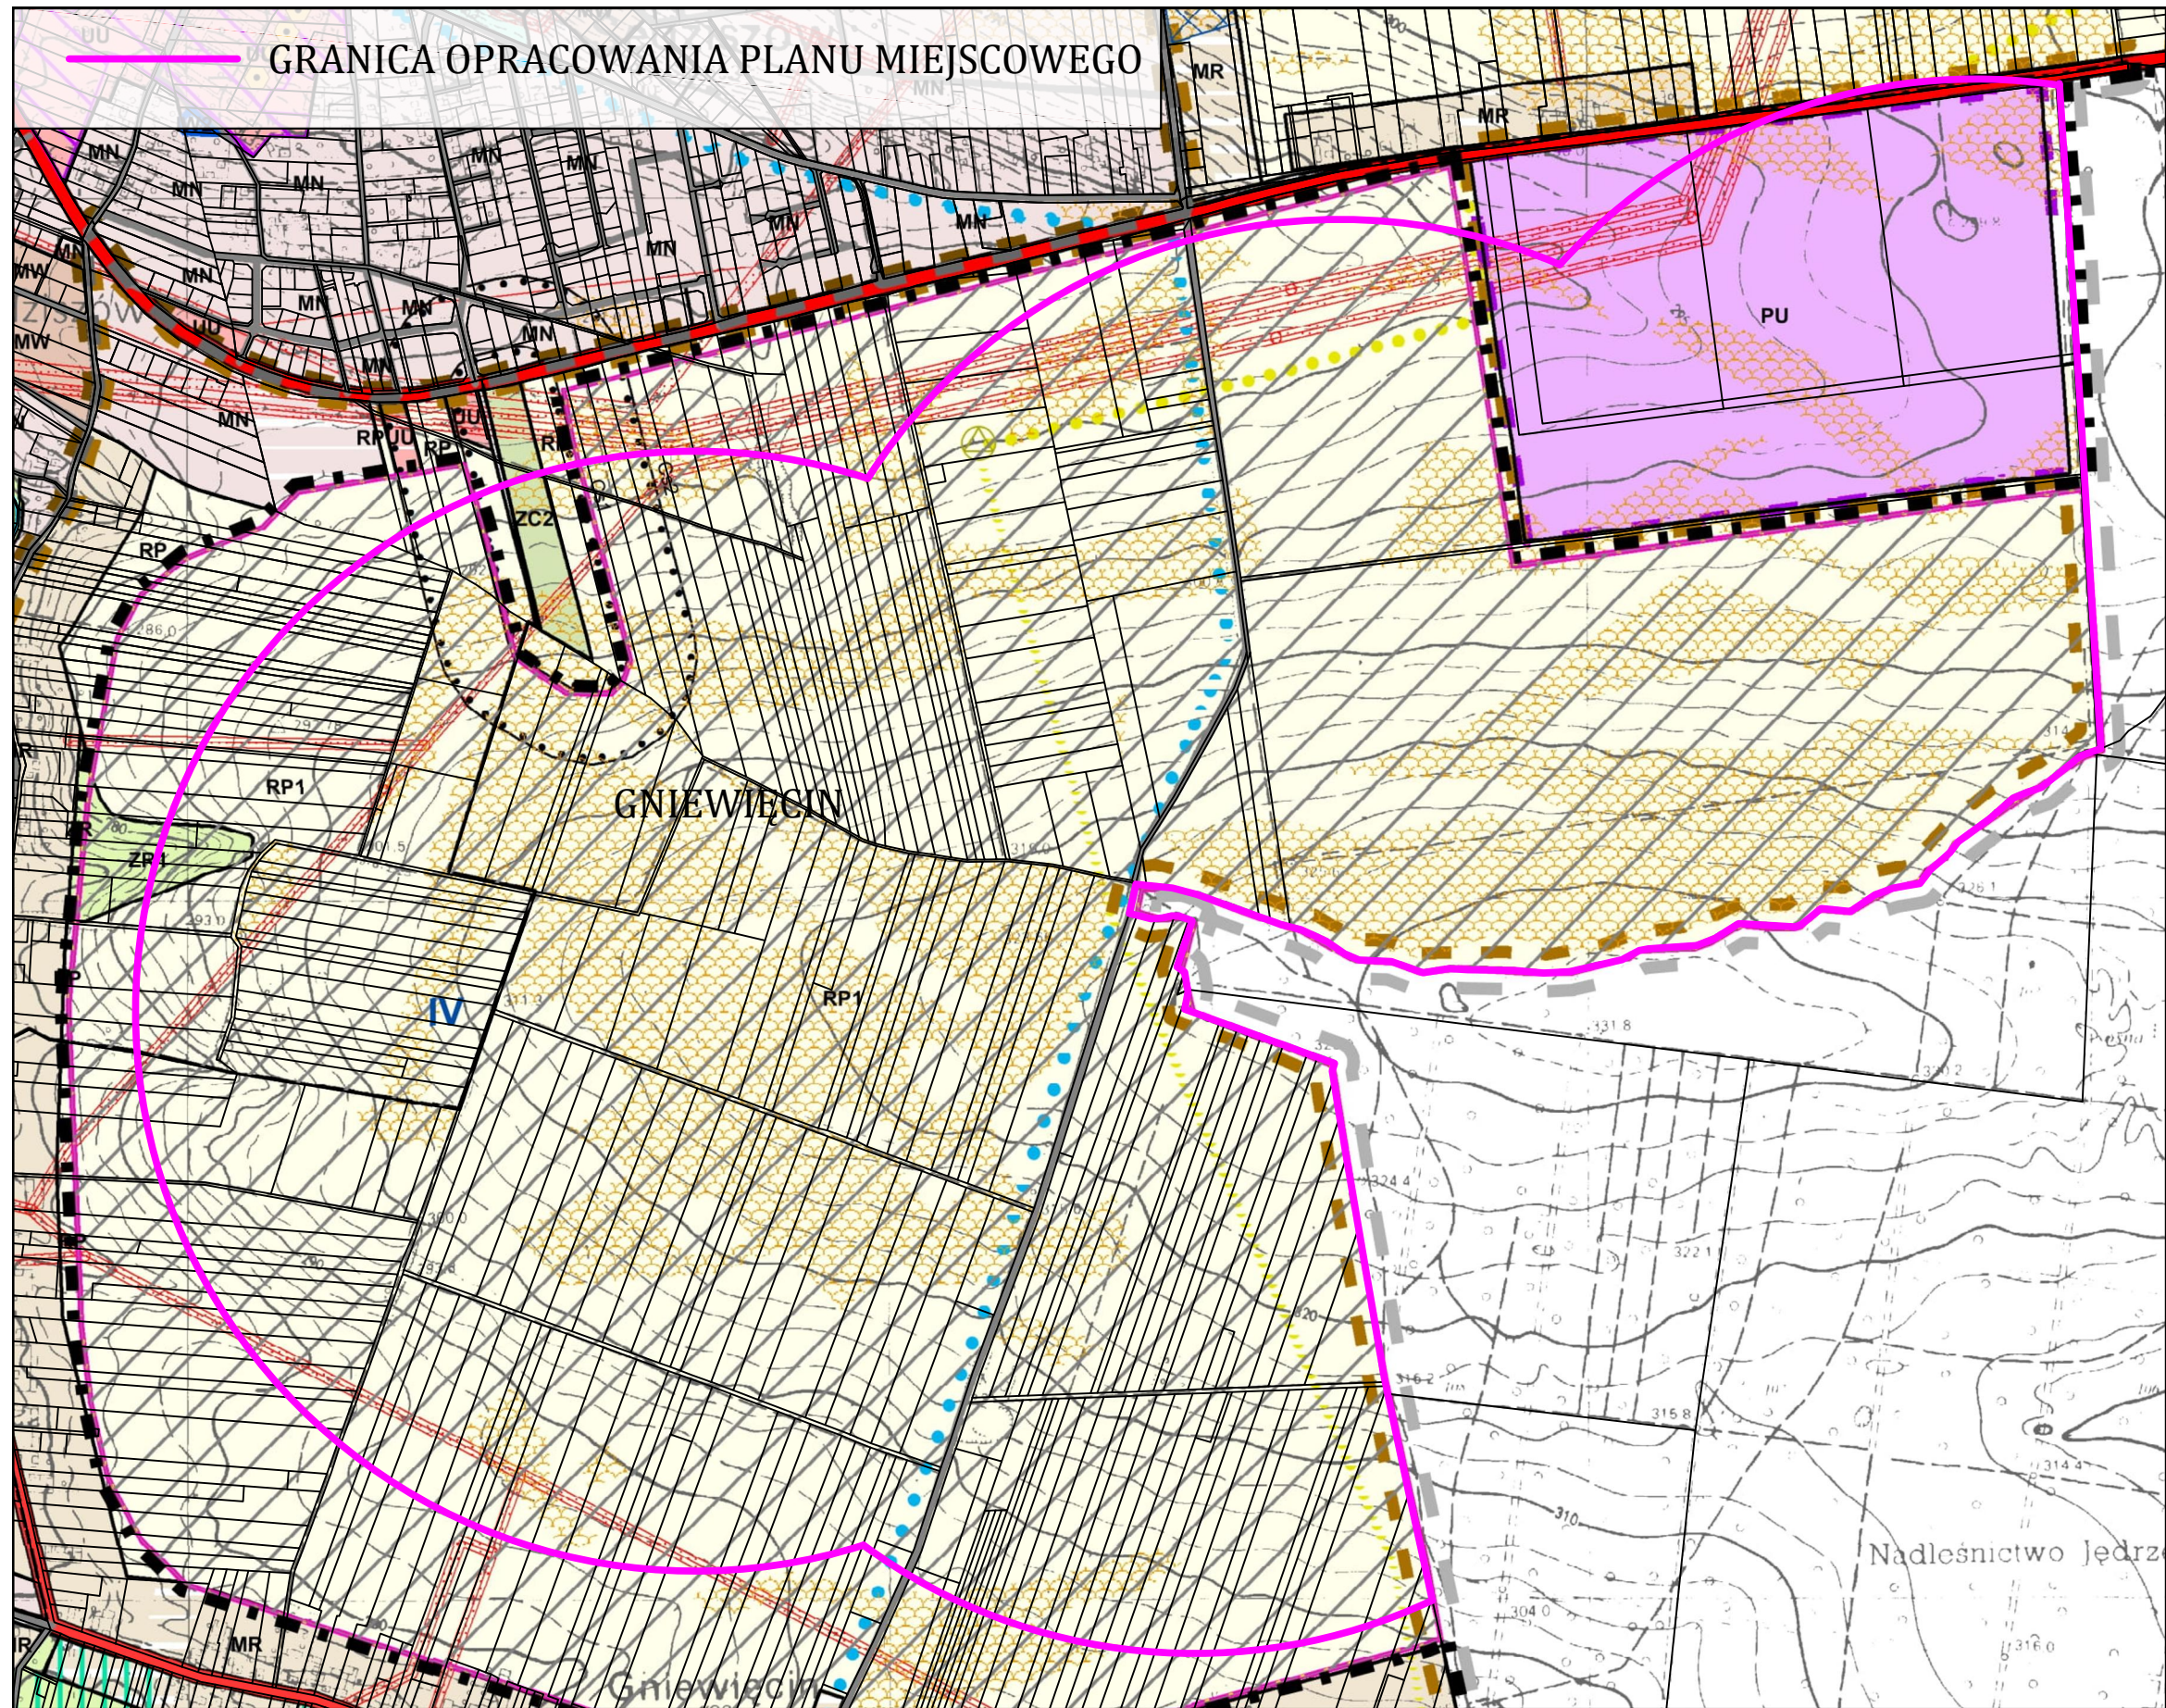

Uzasadnienie

Zgodnie z art. 18 ust. 2 ustawy z dnia 8 marca 1990 r. o samorządzie gminnym do wyłącznej właściwości rady gminy należy m.in. uchwalanie miejscowych planów zagospodarowania przestrzennego. Ustawa z dnia 27 marca 2003 r. o planowaniu i zagospodarowaniu przestrzennym w art. 14 ust. 1 stanowi, że rada gminy podejmuje uchwałę o przystąpieniu do sporządzenia miejscowego planu zagospodarowania przestrzennego. Zaś zgodnie z art. 15 ust. 1 ww. ustawy określa, że wójt, burmistrz albo prezydent miasta sporządza projekt planu miejscowego.

Przedmiotem miejscowego planu zagospodarowania przestrzennego będzie określenie polityki przestrzennej, w tym lokalnych zasad zagospodarowania przestrzennego dla wyznaczonych obszarów, pod lokalizację elektrowni wiatrowych.

W myśl art. 7 ust. 2 ustawy z dnia 20 maja 2016 r. o inwestycjach w zakresie elektrowni wiatrowych (tekst jednolity Dz. U. z 2021 r. poz. 724 ze zm.) obszar objęty planem został wyznaczony z uwzględnieniem obowiązujących aktualnie przepisów. W sporządzanym planie miejscowym nie zostaną przekroczone następujące parametry:

- maksymalna całkowita wysokość elektrowni wiatrowych: 270 metrów,
- maksymalna średnica wirnika wraz z łopatom: 200 metrów,
- maksymalna liczba elektrowni wiatrowych: 9 sztuk.