


Modernizacja pokrycia dachowego na budynku komunalnym usytuwanym przy ul. Spółdzielczej 4
SKALA 1:200

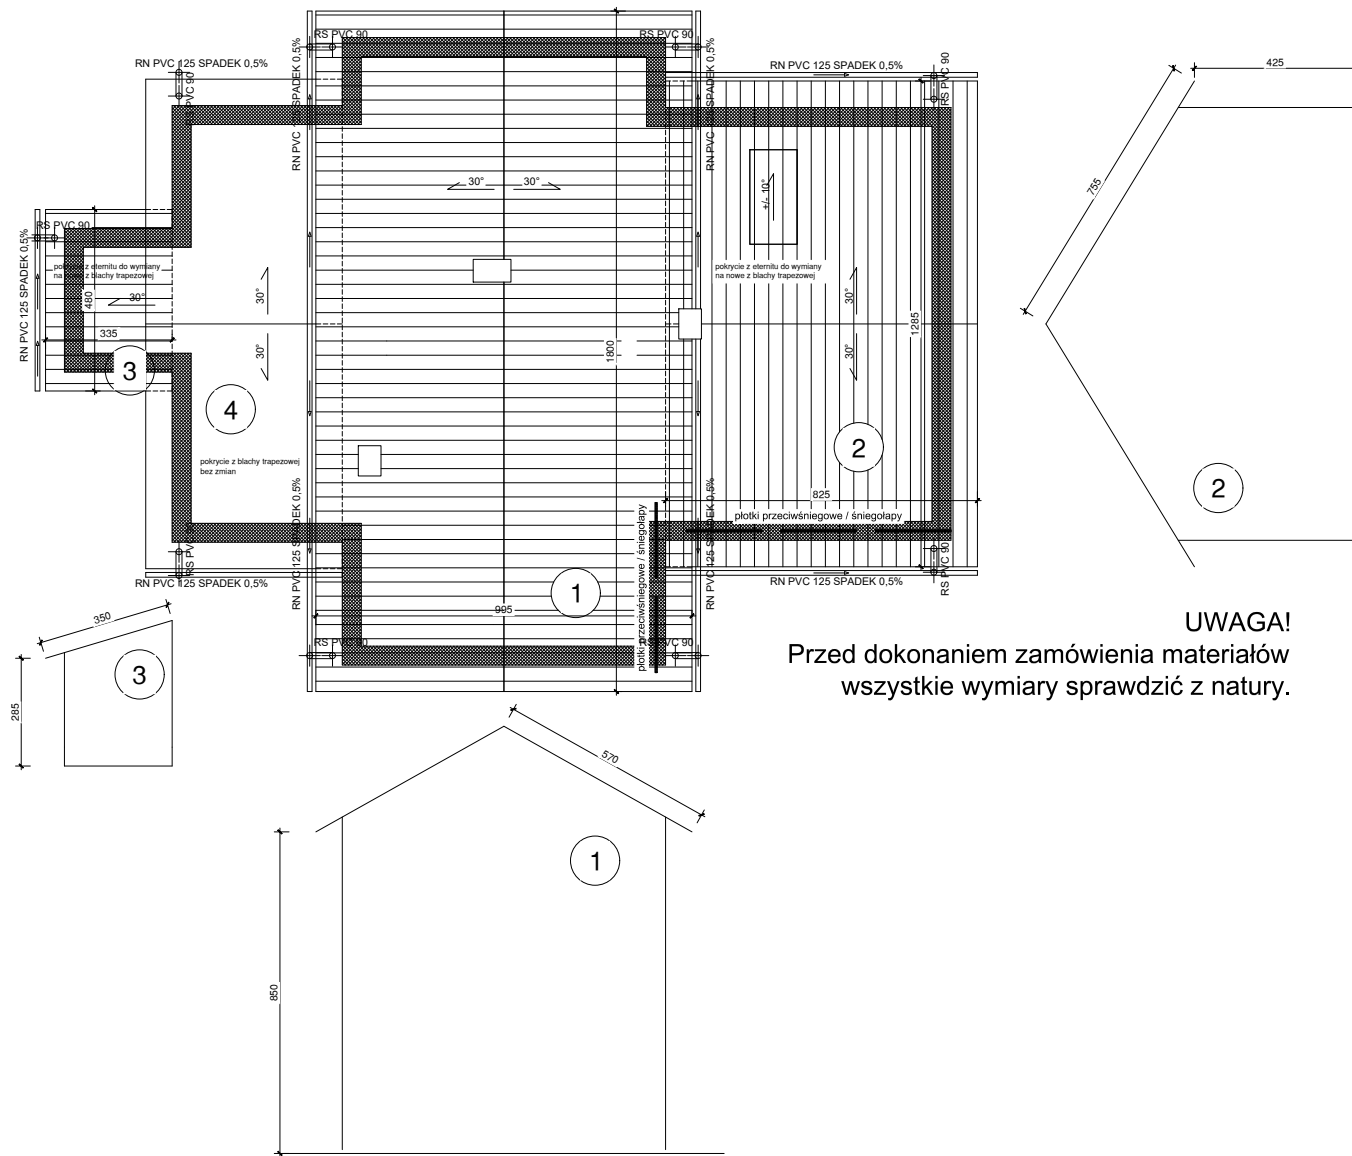

UWAGA!
Przed dokonaniem zamówienia materiałów
wszystkie wymiary sprawdzić z natury.