


PROJEKT BUDOWLANY PRZEBUDOWY I ROZBUDOWY
 ISTNIEJĄCEGO BUDYNKU Z PRZEZNACZENIEM
 NA DOM OPIEKI SPOŁECZNEJ DLA OSÓB STARYCH
 Sędziszów, ul. Dworcowa 6, Dz. nr ewid. 1751/1

RZUT WIĘŻBY DACHOWEJ

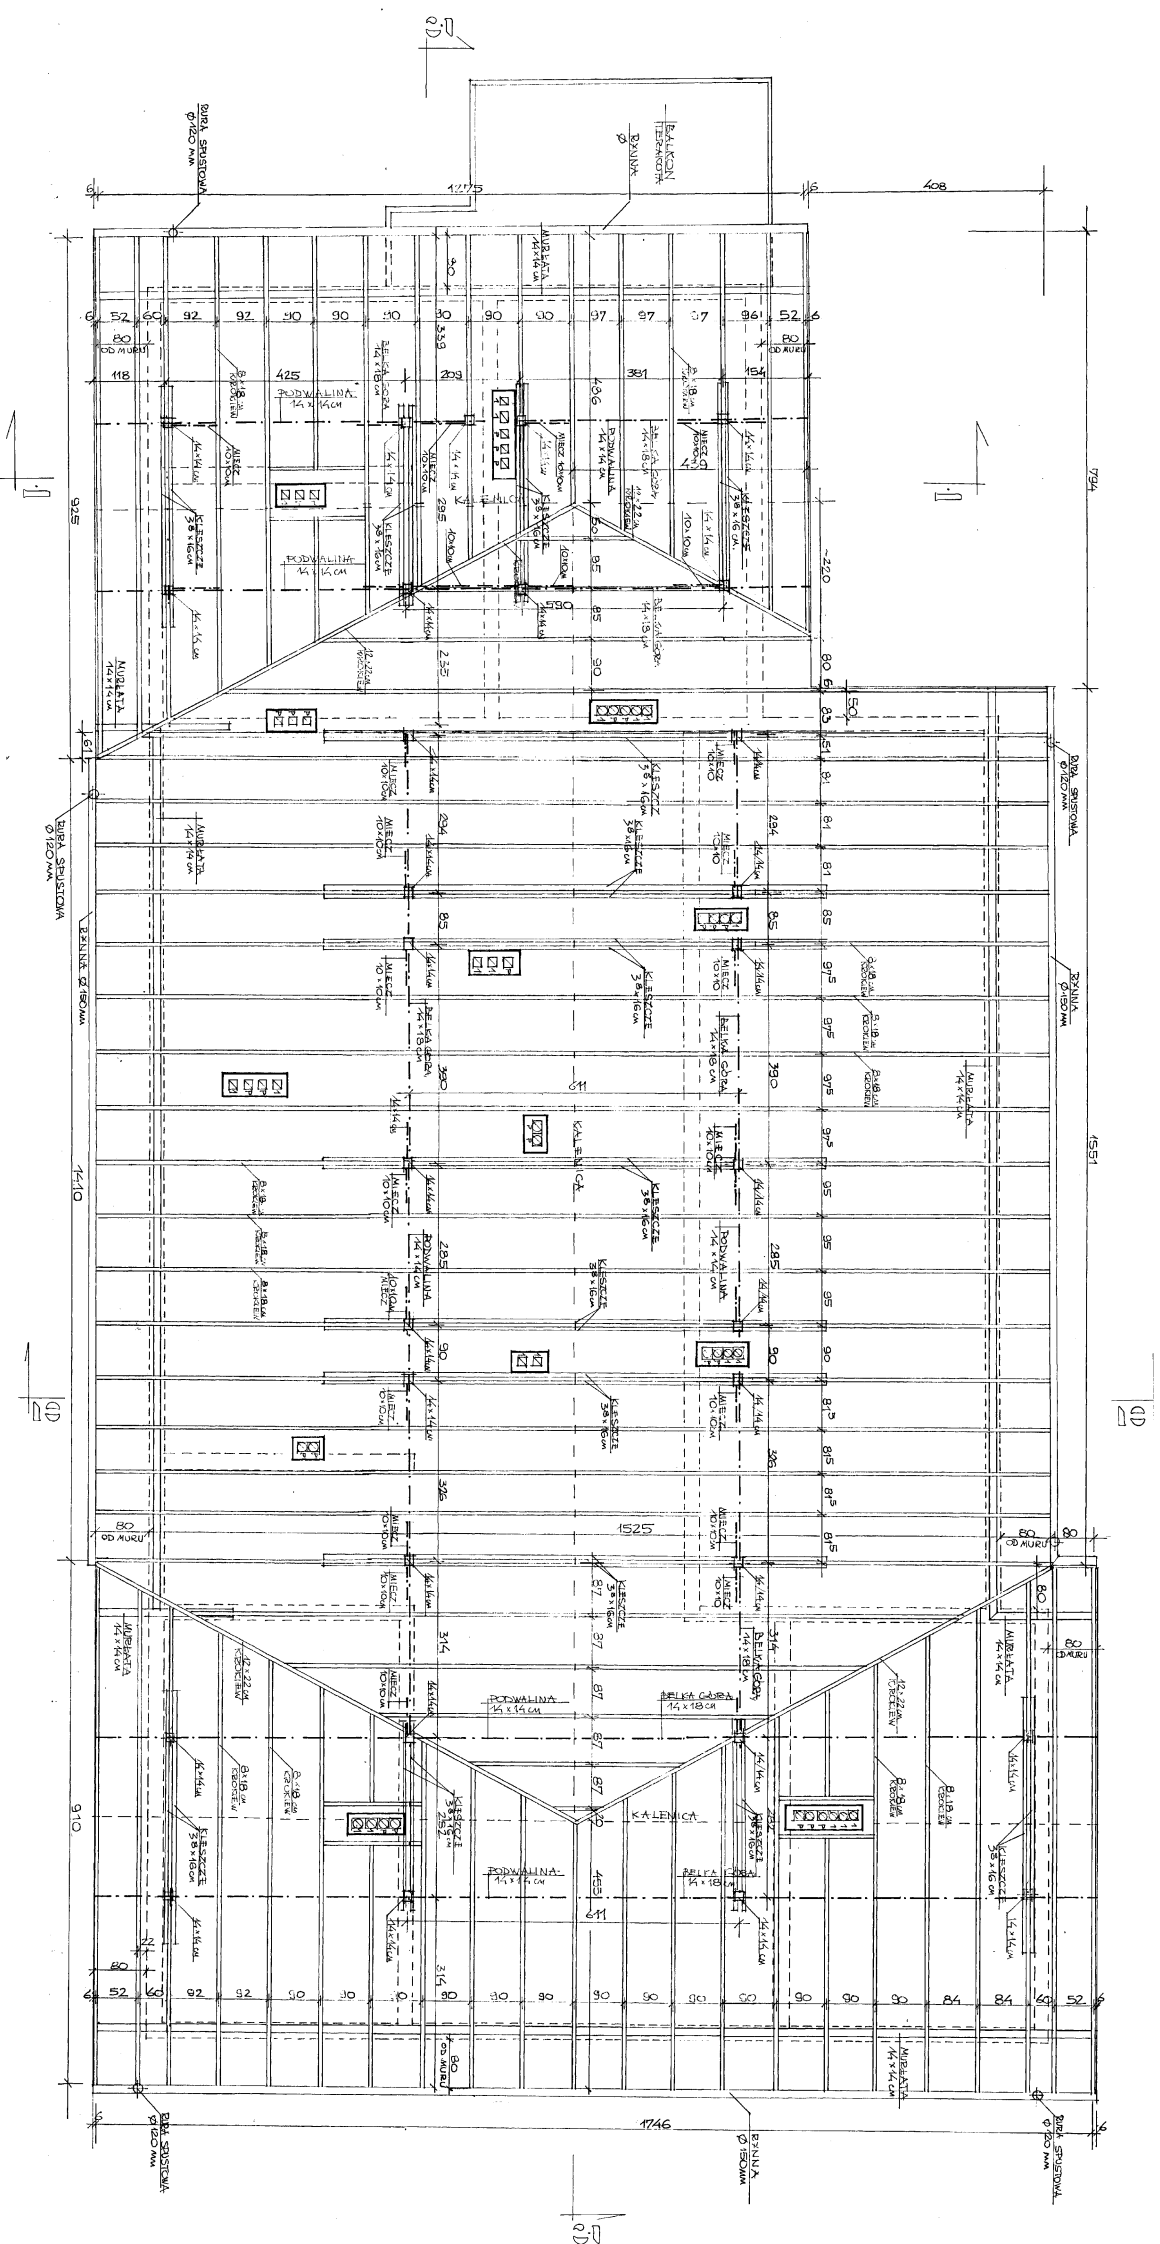

"GRAFOS" -- Projektowanie i nadzór budowlany			
ul. Langiewicza 16 PRACOWNIA PROJEKTOWA 26 - 130 Suchbatiłow			
OBIEKT	DOM OPIEKI SPOŁECZNEJ DLA OSÓB STARYCH w Sędziszowie		
ADRES	SĘDZISZÓW, ul. Dworcowa 6 - działka nr ewid. - 1751/1		
TRZĘSC RYSUNKU	PROJEKT BUDOWLANY PRZEBUDOWY I ROZBUDOWY ISTNIEJĄCEGO BUDYNKU Z PRZEZNACZENIEM NA DOM OPIEKI SPOŁECZNEJ DLA OSÓB STARYCH - Rzut więźby dachowej		
Projektował	mgr inż. arch. JANKUSZ WIC	Nr upr.	137177
Poprojektował	tech. bud. MAREK KWASNIEWSKI	Kl.65/92	KL.65/92
Opracował	tech. KRYSZYŃKA ZAGNIEWSKA		
Skala rysunku	Nr zawieszki - umowy	Data opracowania	Nr rysunku
			3